

Comune di Tollegno (Bi)


PROGETTO

AUTORIZZAZIONE INTEGRATA AMBIENTALE


FILATURA TOLLEGNO 1900 s.r.l.

in Tollegno - Via Roma, 9

PIANTA PIANO TERRENO/SEMINTERRATO - Scala 1: 1000

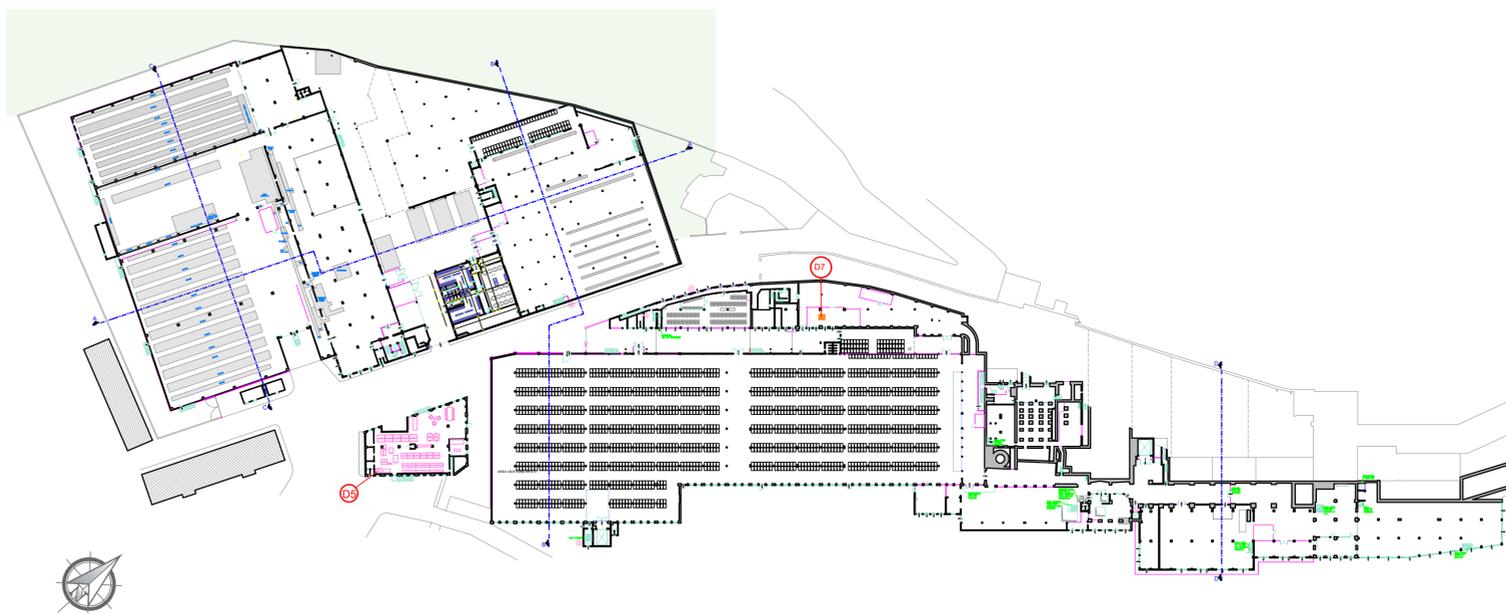

PIANTA PIANO TERRENO/PRIMO - Scala 1: 1000

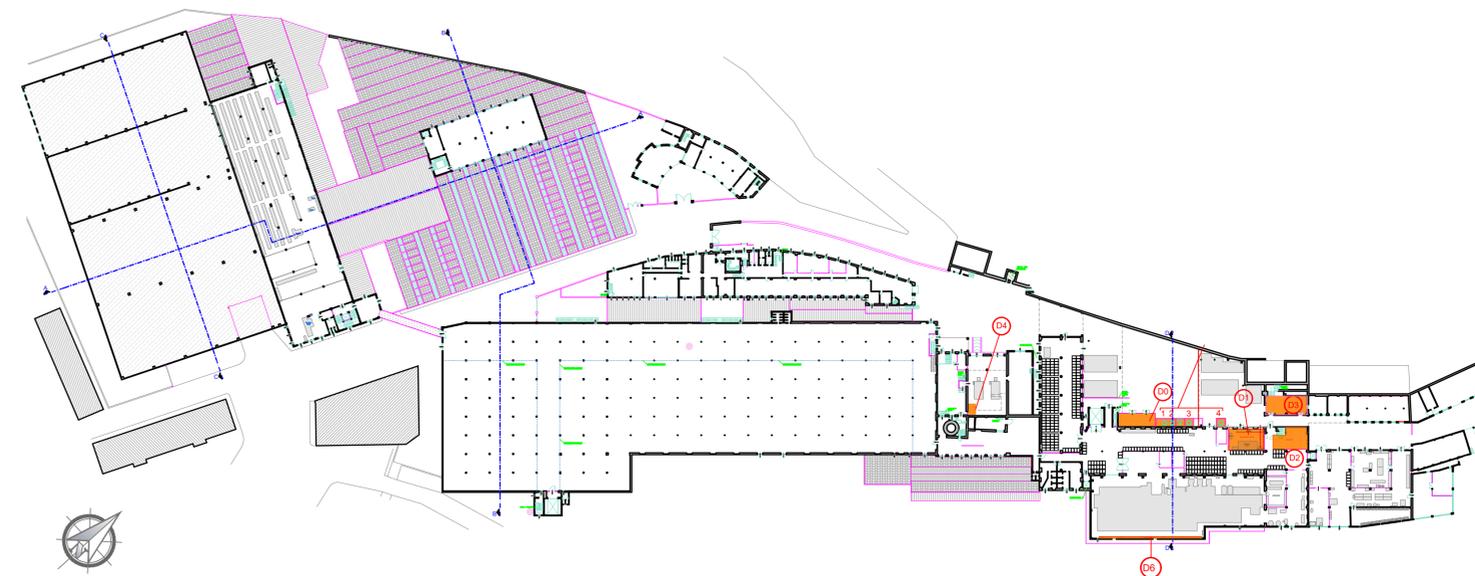

Descrizione tavola		Scala	data
FILATURA TOLLEGNO - Rilievo e Layout punti gestione depositi prodotti chimici		1:1000	Marzo 2025
titolare attività : FILATURA TOLLEGNO 1900 s.r.l. sede legale: via Roma, 9 - 13818 TOLLEGNO (Bi)			agg.
il committente			agg.
 Andrea ZORIO architetto via Milano, 16 13100 Vigonza (Bi) (Bi) tel 015.811850 - fax 015.811859 e-mail andrea@zorioarchitetto.it iscrizione albo architetti p.p.c. prov Bi n.300		titolare attività : FILATURA TOLLEGNO 1900 s.r.l. sede legale: via Roma, 9 - 13818 TOLLEGNO (Bi)	prot.
elaborazione : arch. Andrea Zorio		File	tav. n. V1.AIA

Tabella	N.	Descrizione
		AREE DI STOCCAGGIO E DEPOSITO AZIENDALE
	D0	COLOR SERVICE
	D1	PESA COLORI
	D2	MAGAZZINO COLORANTI
	D3	MAGAZZINO AUSILIARI LIQUIDI
	D4	DEPOSITO CENTRALE TERMICA
	D5	AREA STOCCAGGIO T LAB
	D6	DEPOSITO REPARTO TINTORIA
	D7	DEPOSITO OLI
	S	SERBATOI