



Sezione trasversale 1-1
Scala 1:500

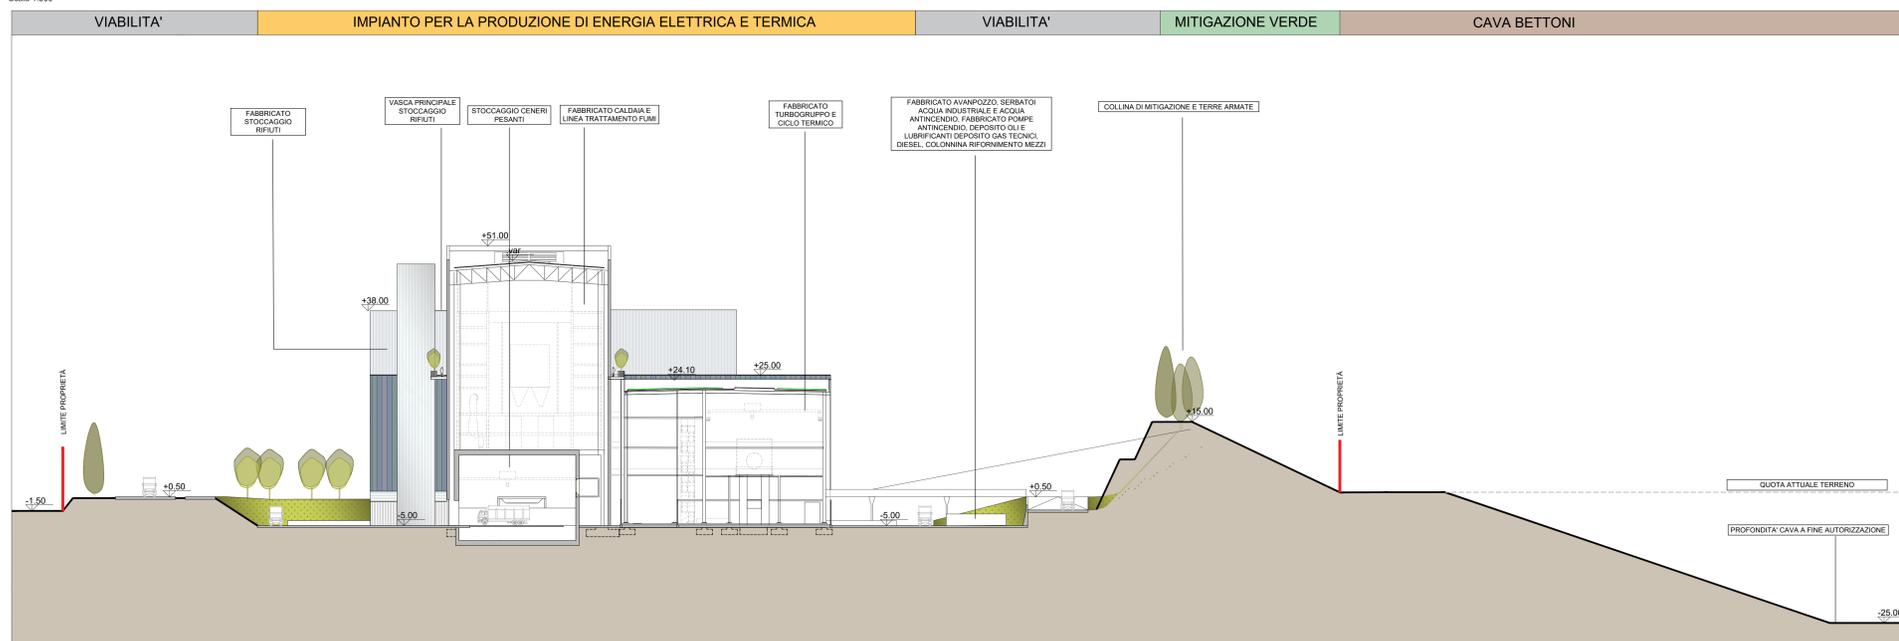

Sezione trasversale 2-2
Scala 1:500

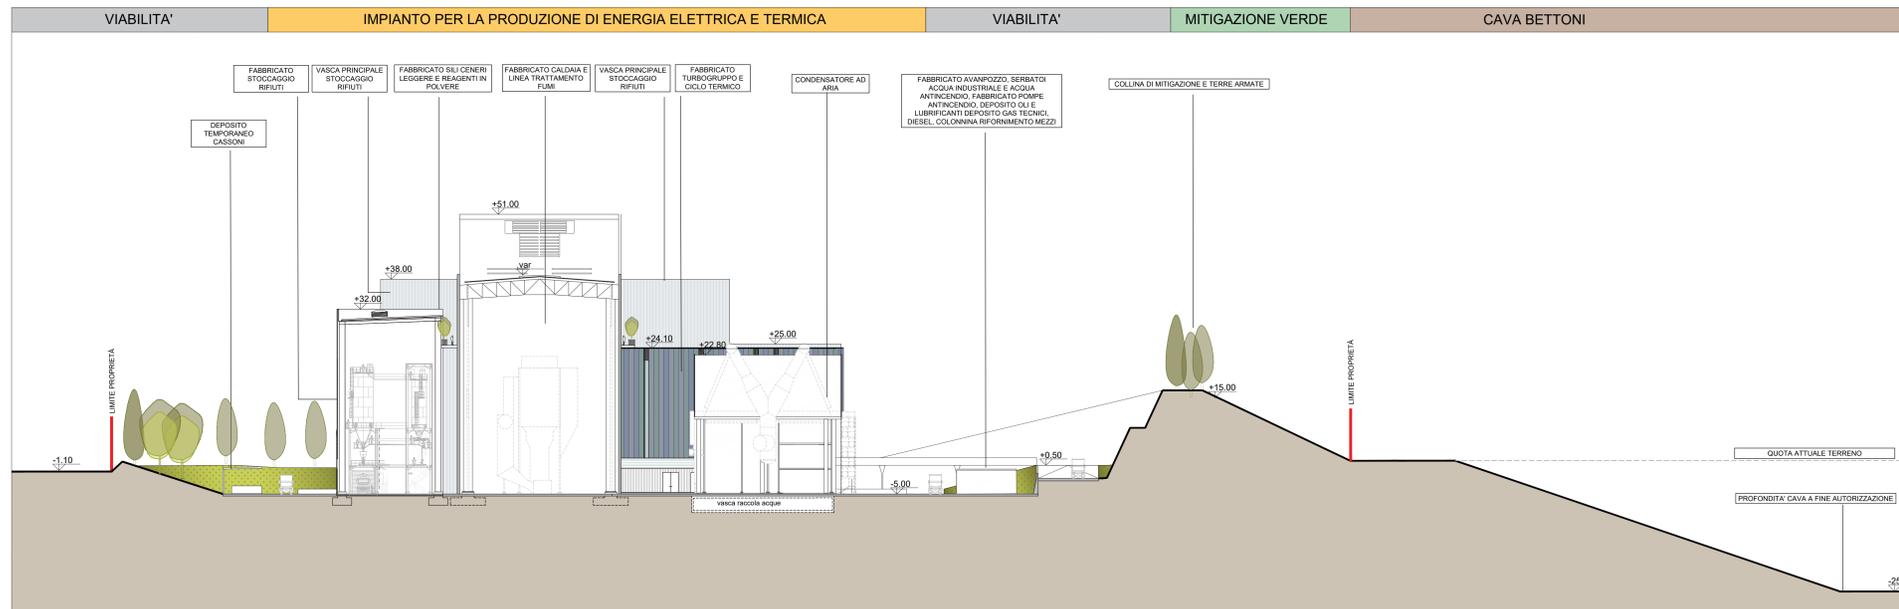

Sezione trasversale 3-3
Scala 1:500

KEYPLAN

- 1 Accesso impianto
- 2 Guardiana
- 4 Parcheggio esterno visitatori
- 5 Centro visitatori, laboratorio, uffici e spogliatoi
- 6 Piazzale carico rifiuti, stoccaggio rifiuti confezionati, ufficio e magazzini e magazzini aceri
- 6.3 Vasca principale di stoccaggio rifiuti
- 7 cabina elettrica MFT
- 8 Caldaia richiesta, fabbricato ceneri pesanti, linea trattamento fumi
- 9 Silo ceneri, sale quasi, locale catene, trifco, ufficio, archivio
- 10 Locale turbogruppo, compressori, impianto produzione acqua demin
- 11 Accumulatori
- 12 Stazione elettrica AT
- 13 Silo di stoccaggio ceneri leggere e reagenti in polvere
- 14 Stoccaggio oli, acq. antincendio
- 16 Camino
- 17 Stoccaggio impasto cassoni/bip bag/termo
- 19 Pozzo, serbatoi acqua industriale e acqua antincendio, fabbricato pompe antincendio, deposito oli e lubrificanti depositi gas tecnici, diesel, stazione rifornimento neuci

LEGENDA
CONVENZIONI GRAFICHE

- Linea rossa: Limite di intervento
- Area grigia scura: Rivestimento in pannelli sandwich varie cromie
- Area grigia chiara: Rivestimento in pannelli in policarbonato colore chiaro
- Area grigia molto chiara: Rivestimento in pannelli in CA
- Area grigia con linee: Rivestimento metallico riflettente effetto opalino (camino)
- Area verde: Collina verde di mitigazione

NOTE:

- Le quote di livello sono relative alla q.t.a ±0.00 di progetto, corrispondente a +25.80 m s.l.m.
- Le misure sono espresse in millimetri tranne ove diversamente indicato
- Nella fase di progettazione esecutiva, tutte le misure indicate saranno da verificare in sito
- In caso di divergenza fra differenti elaborati di progetto, prevalgono sempre i disegni di maggiore dettaglio.
- N.B. Il layout delle componenti tecnologiche interne è puramente indicativo.

Comune di Cavaglià, località Gerbido (BI)
 Impianto per la produzione di energia elettrica e termica mediante combustione di rifiuti speciali non pericolosi
 PAUR ai sensi dell'art. 27-bis D.Lgs. 152/06 e s.m.i.

Revisione / Revision	Data / Date	Descrizione / Description	Relazione / Relation	Verifica / Check	Approvazione / Approval
00	Febbraio 2024	Revisione per richiesta chiarimenti/integrazioni, ai sensi D. Lgs. 152/06 ss.mm.ii. art. 27 bis comma 5	B.Omarchi	B.Omarchi	C.Turini

Numero documento / Document number: CAVA06-V02-F10-GH-10-000-A-A-009-R00
 Denominazione / Designation: CAVP09010000LDA0800908
 Numero tavola / Table number: T14
 Scala grafica / Graphic Scale: 1:500
 Scala planigrafia / Plan Scale: 1:1

Progettazione / Design: **CREW** GRUPPO MOBILITÀ DELLO STUDIO ITALIANO
 Via Cefalonia 70, 20124 Brescia, T +39 030 221166, info@crew.it

Clienti / Client: **a2a LIFE COMPANY**

Verifica / Check: *F. Roncari*
 Approvazione / Approval: *F. Roncari*
 Validazione / Validation: *F. Roncari*

PROGETTO / PROJECT
 PROGETTAZIONE / DESIGN
 COMMENTI / COMMENT