

1. Accesso impianti
2. Guardineria
3. Parcheggio esterno visitatori
4. Cortile visitatori, laboratorio, uffici e spogliatoi
5. Palazzo storico rifuso, stoccaggio rifiuti ad elevato contenuto di acqua, assicurazione fessure, inondazione, recupero rifiuti colorati, ufficio e magazzini, area d'asfalto
6. Nuova area di stoccaggio rifiuti
7. Cabina elettrica MT/AT
8. Cella di misura, miscelatore coner pesanti, linea trattamento S&T
9. Sala controllo, sala quadri, locale barbiere, toilet, ufficio, archivio
10. Locale turleggiato, compressori, impianto produzione acqua potabile
11. Accoppiamento
12. Stazione elettrica AT
13. Sala di stoccaggio coner leggero e magari in polvere
14. Stoccaggio coner ammassato
15. Cantina
16. Stoccaggio fessure conerloggiamento
17. Pozzo, serbatoio acqua riciclata e acqua antincendio
18. Impianto pompe antincendio, deposito di materiali esplosivi per lavoro, dotti, stazione trattamento acqua
19. Cabina motore
20. Edificio integrato stazione elettrica
21. Edificio MT stazione elettrica
22. Dime e Sanobus passivo

- LEGENDA
- Limite di intervento
 - Area intervento su Reti
 - Demolizioni
 - Costruzioni

NOTE:

- Le quote di livello sono relative alla q.ta s.l.m. di progetto, corrispondente a +225.80 m s.l.m.
- Le misure sono espresse in millimetri tranne ove diversamente indicato
- Nella fase di progettazione esecutiva, tutte le misure indicate saranno da verificare in sito
- In caso di divergenza fra differenti elaborati di progetto, prevalgono sempre i disegni di maggiore dettaglio.

N.B. Il layout delle componenti tecnologiche interne è puramente indicativo.

00	Novembre 2022	Prima emissione	crew
Revisione interna	Data	Descrizione revisione	Redazione

Numero documento interno: CAVP09010000DA0801303

Committente / Client

Impianto per la produzione di energia elettrica e termica mediante combustione di rifiuti speciali non pericolosi sito in Comune di Cavaglià (BI)

A2A Ambiente S.p.A.
 Ingegneria Ambiente
 Via Olgettina 25
 20132 Milano
 T [+39] 02 2729 81
 ingegneria.ambiente@a2a.eu
 www.a2ambiente.eu


Progettista: C. Mazzarella

Verifica: M. Mazzarella


Proprietario - Legale Rappresentante: F. Roncarì

Approvazione: C. Donati

E' vietato copiare o riprodurre questo documento, utilizzare il contenuto o renderlo comunque noto a terzi senza autorizzazione. Ogni infrazione comporta il risarcimento dei danni causati. Sono riservati tutti i diritti derivanti dalla concessione di brevetti per invenzioni, di modelli industriali di utilità e di disegni o modelli. The reproduction, distribution and utilization of this document as well the communication of its contents to others without express authorization is prohibited. Offenders will be held liable for the payment of damages. All rights reserved in the event of patent, utility models or design.

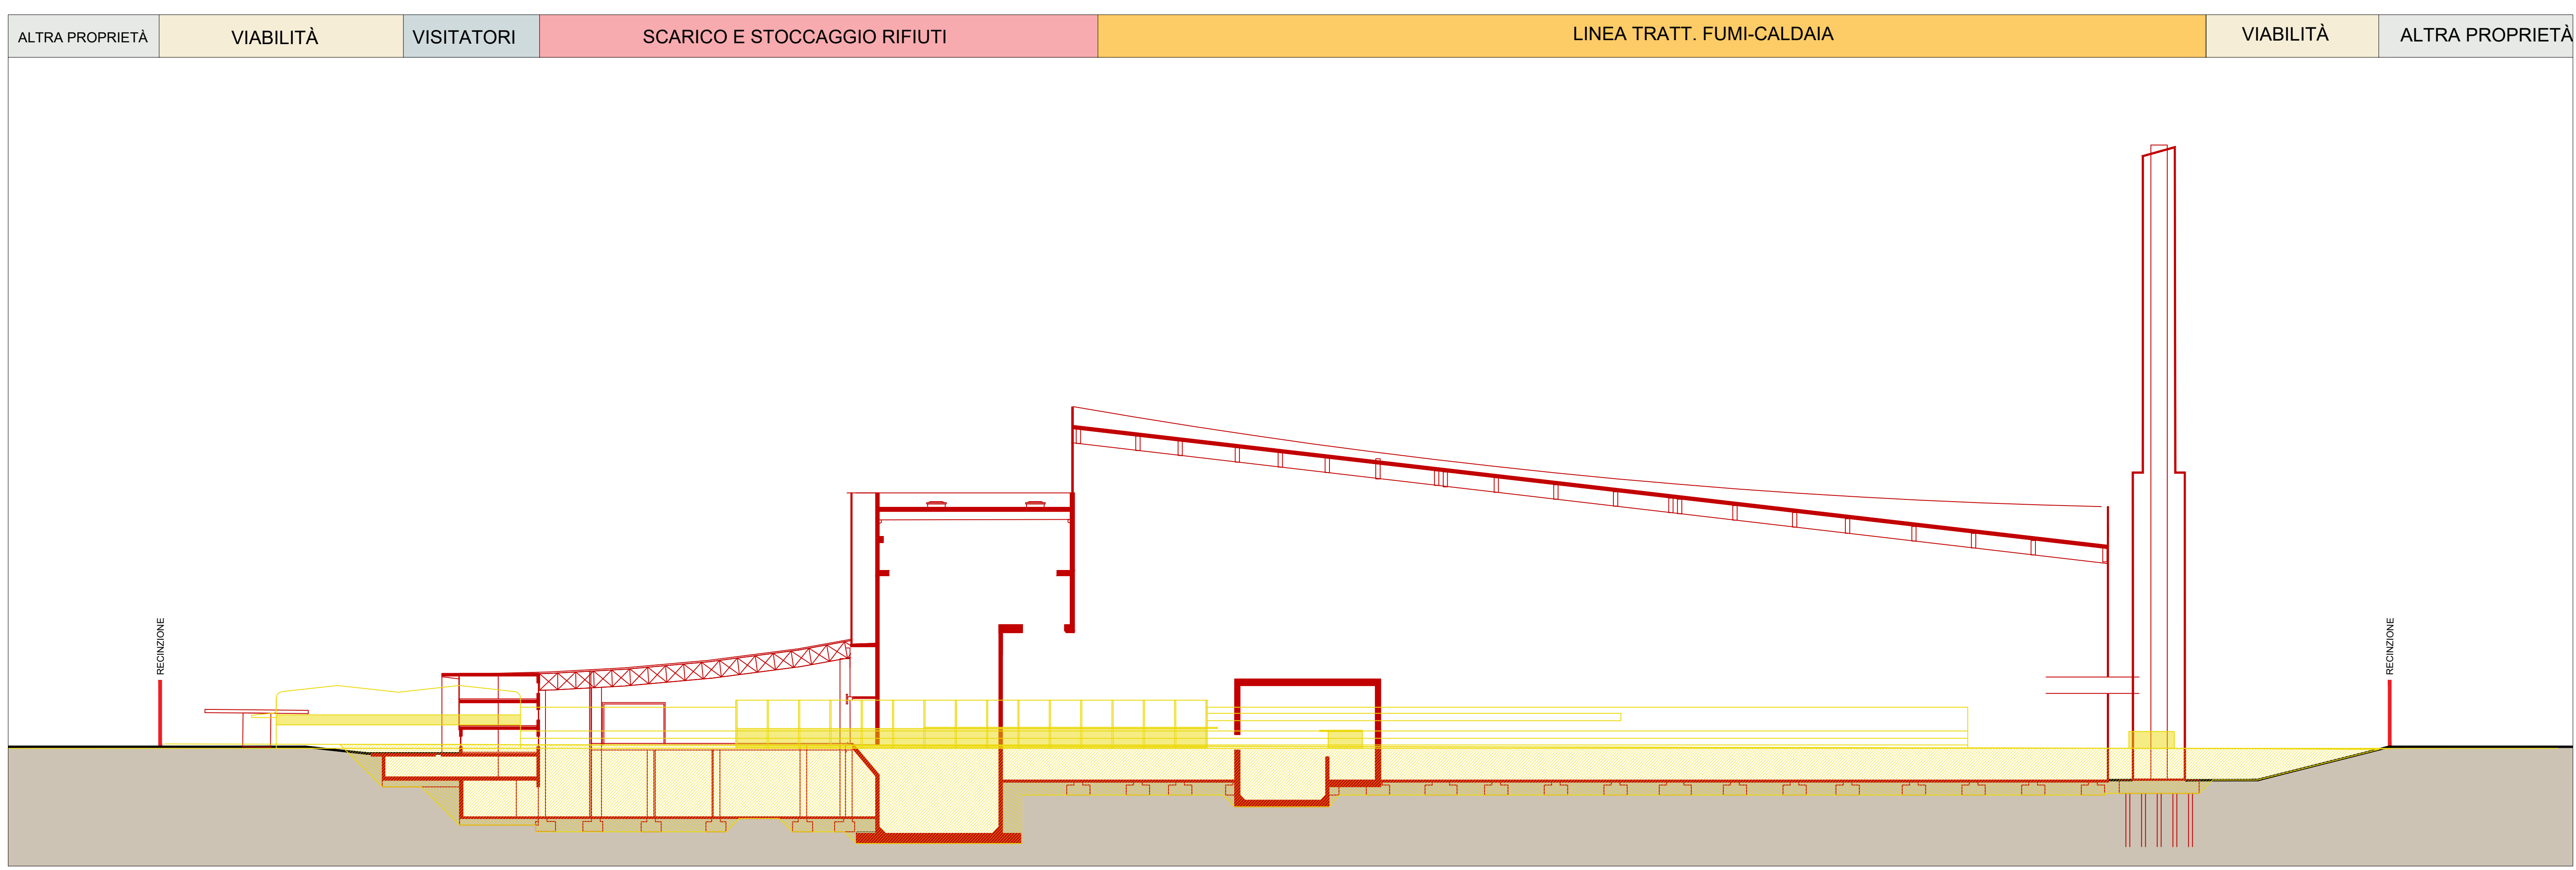

Sezione longitudinale di comparazione
 Scala 1:500

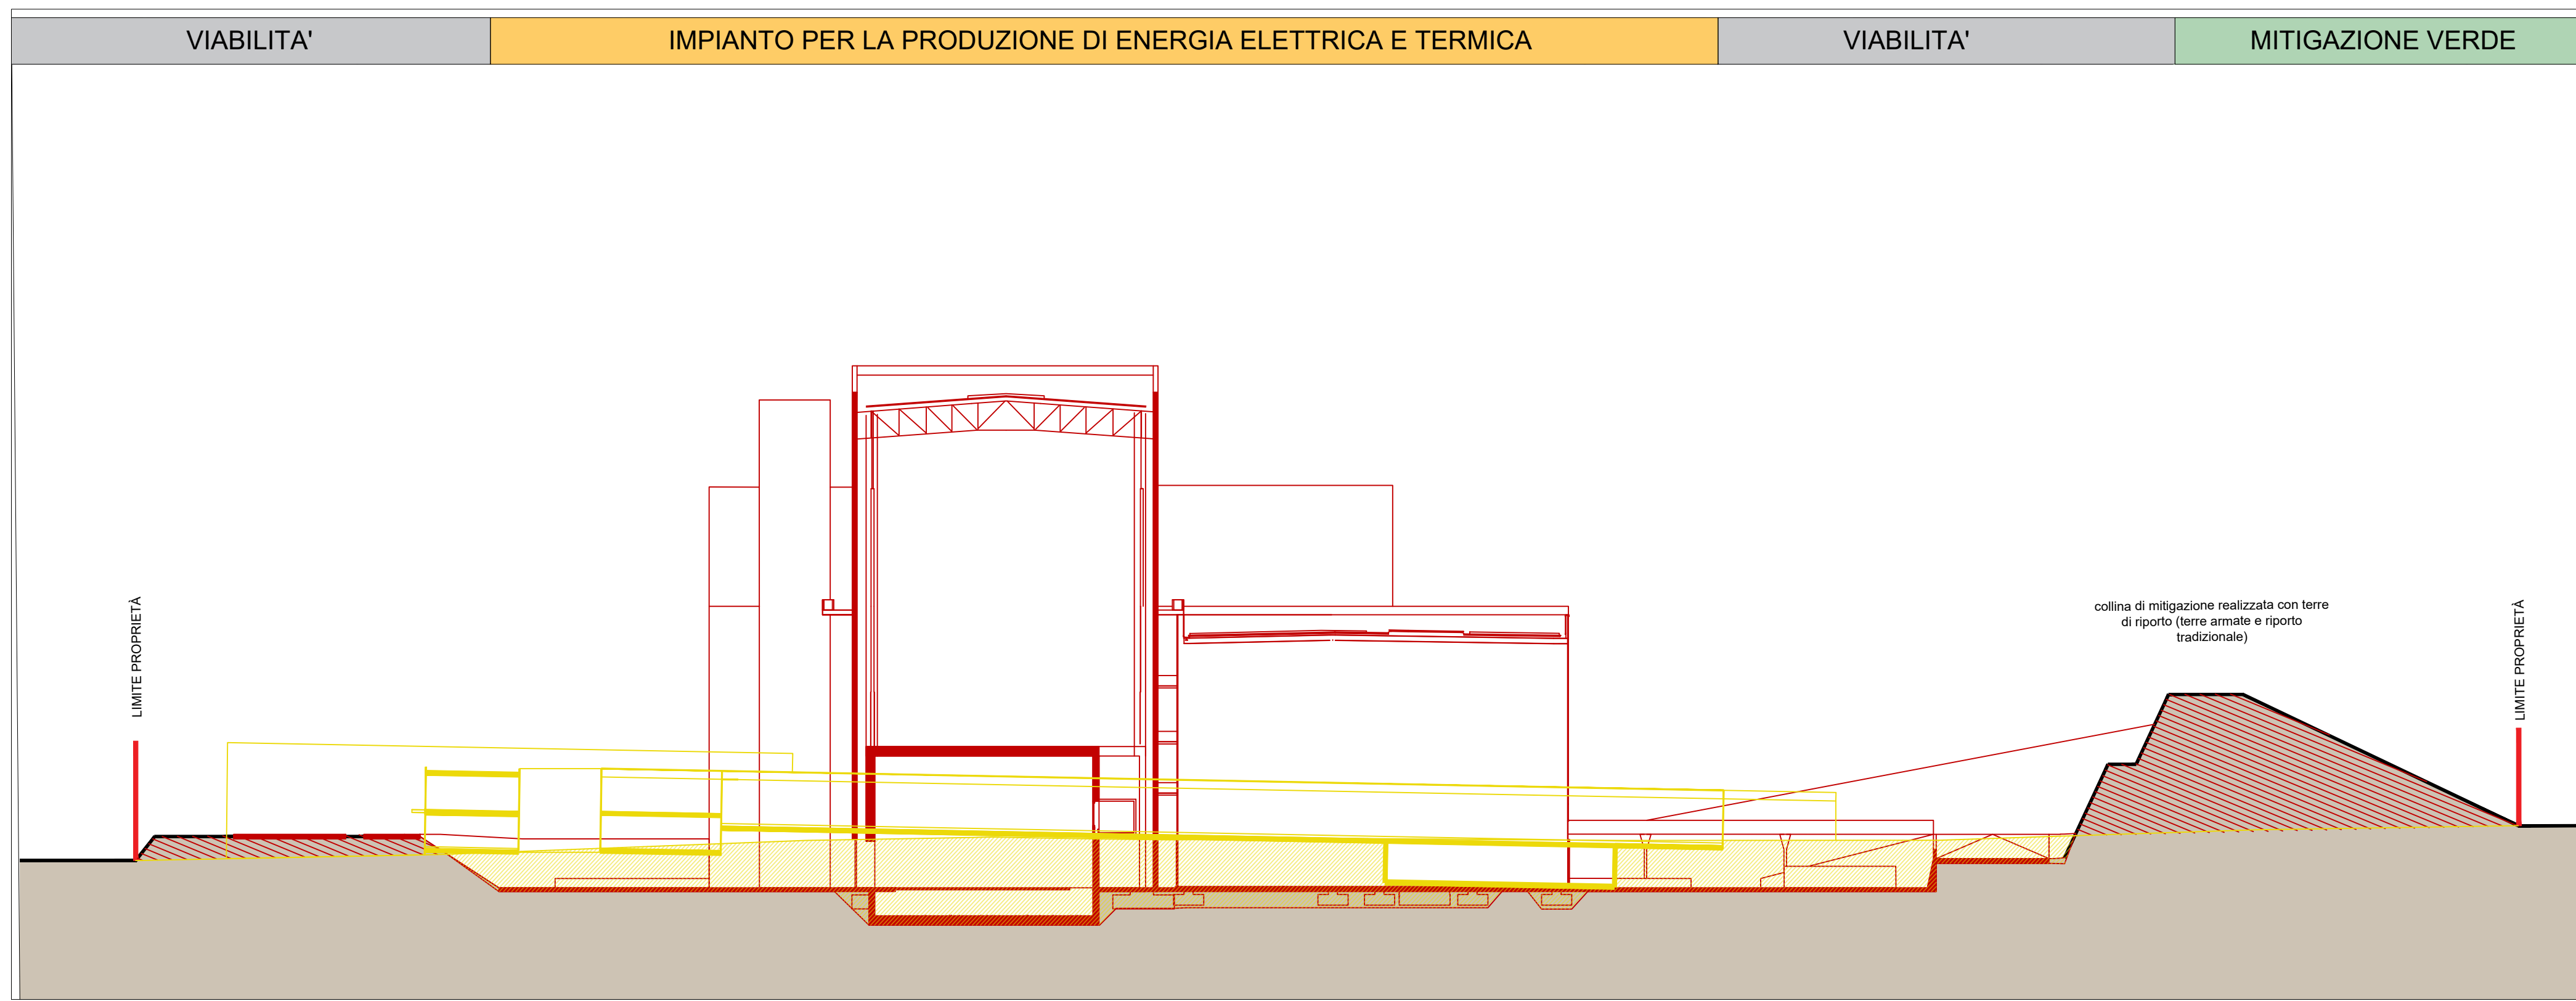

Sezione trasversale di comparazione
 Scala 1:500