


KEYPLAN

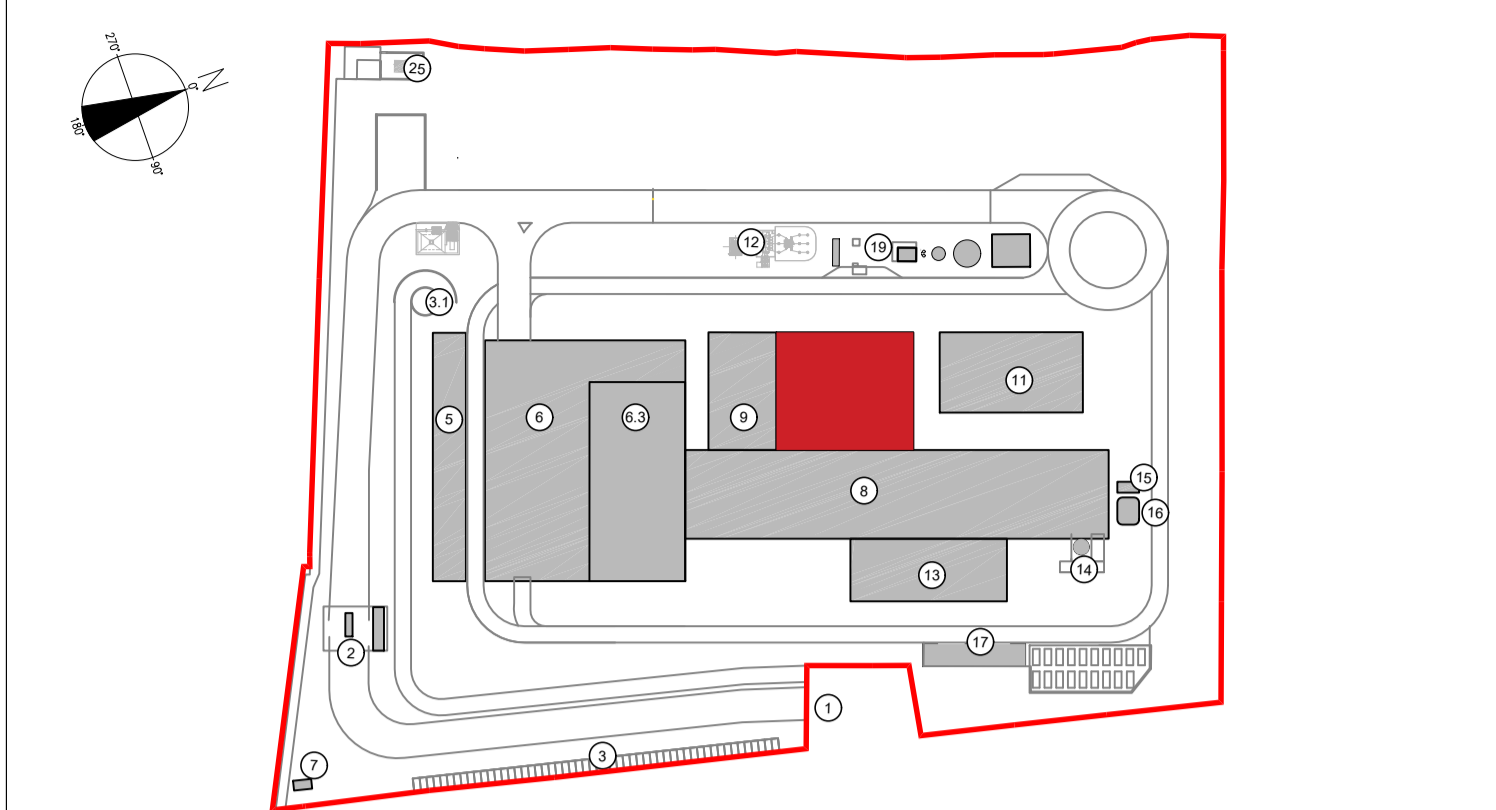

LEGENDA SIMBOLOGIA ANTINCENDI

SIMBOLO FIGURATO	CATEGORIA / DEFINIZIONE
	ELEMENTI COSTRUTTIVI RESISTENTI AL FUOCO Porta tagliafuoco REI 120
	ELEMENTI COSTRUTTIVI RESISTENTI AL FUOCO Separazioni tagliafuoco REI 120
	ELEMENTI COSTRUTTIVI RESISTENTI AL FUOCO Porta tagliafuoco REI 30
	ELEMENTI COSTRUTTIVI RESISTENTI AL FUOCO Separazioni tagliafuoco REI 30
	ELEMENTI COSTRUTTIVI RESISTENTI AL FUOCO Locale Filtro realizzato D.M. 03/08/2015 e s.m.i.
	SISTEMA DI VIE D'USCITA Percorso d'uscita Orizzontale
	SISTEMA DI VIE D'USCITA Percorso d'uscita verso l'alto
	SISTEMA DI VIE D'USCITA Percorso d'uscita verso il basso
	SISTEMI ANTINCENDIO IDRICI Idrante a parete UNI 45
	SISTEMI ANTINCENDIO IDRICI Area protetta da impianto spegnimento automatico spray ad acqua (UNI CEN/TS 14816)
	ATTREZZATURE ANTINCENDIO Estintore Portatile a polvere omologato D.M. 07/01/05
	ATTREZZATURE ANTINCENDIO Estintore Portatile ad anidride carbonica omologato D.M. 07/01/05
	ATTREZZATURE ANTINCENDIO Estintore Carrellato a polvere omologato D.M. 06/03/92
	IMPIANTI DI RIVELAZIONE E SEGNALAZIONE INCENDI Area protetta da impianto di rivelazione fumi conforme alla norma UNI 9795
	IMPIANTI DI RIVELAZIONE E SEGNALAZIONE INCENDI Area protetta da rivelatori di temperatura termovelocimetrici conformi a UNI 9795
	SISTEMI DI AERAZIONE ED ILLUMINAZIONE NATURALI Aperture di aerazione naturale

IMPIANTO DI RIVELAZIONE ED ALLARME INCENDIO

Tutti i luoghi dell'edificio saranno sorvegliati da un impianto IRAI a norma UNI 9795, composto da:

- centrale di controllo e segnalazione
- pulsanti manuali di allarme incendio
- alimentazione di sicurezza
- diffusione di allarme tramite POA (pannelli ottico acustici).

Inoltre, sarà installato un impianto di rivelazione e allarme incendi a norma UNI 9795 costituito da **rivelatori di temperatura termovelocimetrici** (zona soprastante la turbina e zona soprastante la centralina di lubrificazione) e **rivelatori di fumo di tipo ottico puntiforme** (nelle altre zone del cabinato turbina) che, oltre a dare la segnalazione di allarme, comanderà anche l'attivazione dell'impianto di spegnimento a diluivo all'interno del cabinato stesso.

00	Novembre 2022	Prima emissione	Griffini
Revisione interna	Data	Descrizione revisione	Redazione

Numero documento interno: CAVP09V10000LDL0900402
 Derivato da: -

Comittente / Client: **a2a LIFE COMPANY**

Titolo progetto: **Impianto per la produzione di energia elettrica e termica mediante combustione di rifiuti speciali non pericolosi sito in Comune di Cavaglià (BI)**

Titolo documento: **Fabbricato turbogruppo e ciclo termico Pianta Q. +5.00 m**

Numero Tavola: **Tav.20** | Scala: **1:100** | Scala piottaggio: **1:1**

Fornitore: **Ing. Alessandro Griffini**

Progettista: **A. Griffini** | Verifica: **M. Mazzarella**

Proponente - Legate Rappresentante: **F. Roncari** | Approvazione: **C. Donati**

Ing. Alessandro Griffini
 Via Muller 32/c
 28921 Verbania (VB)
 T [+39] 349 5517304
 alessandro.griffini@alice.it

Pianta livello +5.00
 Scala 1:100

E' vietato consegnare a terzi o riprodurre questo documento, utilizzarne il contenuto o renderlo comunque noto a terzi senza autorizzazione. Ogni infrazione comporta il risarcimento dei danni subiti. Sono riservati tutti i diritti derivanti dalla concessione di brevetti per invenzioni, di modelli industriali di utilità e di disegni o modelli. The reproduction, distribution and utilization of its contents to others without express authorization is prohibited. Offenders will be held liable for the payment of damages. All rights reserved in the event of the grant of patent, utility model or design.