

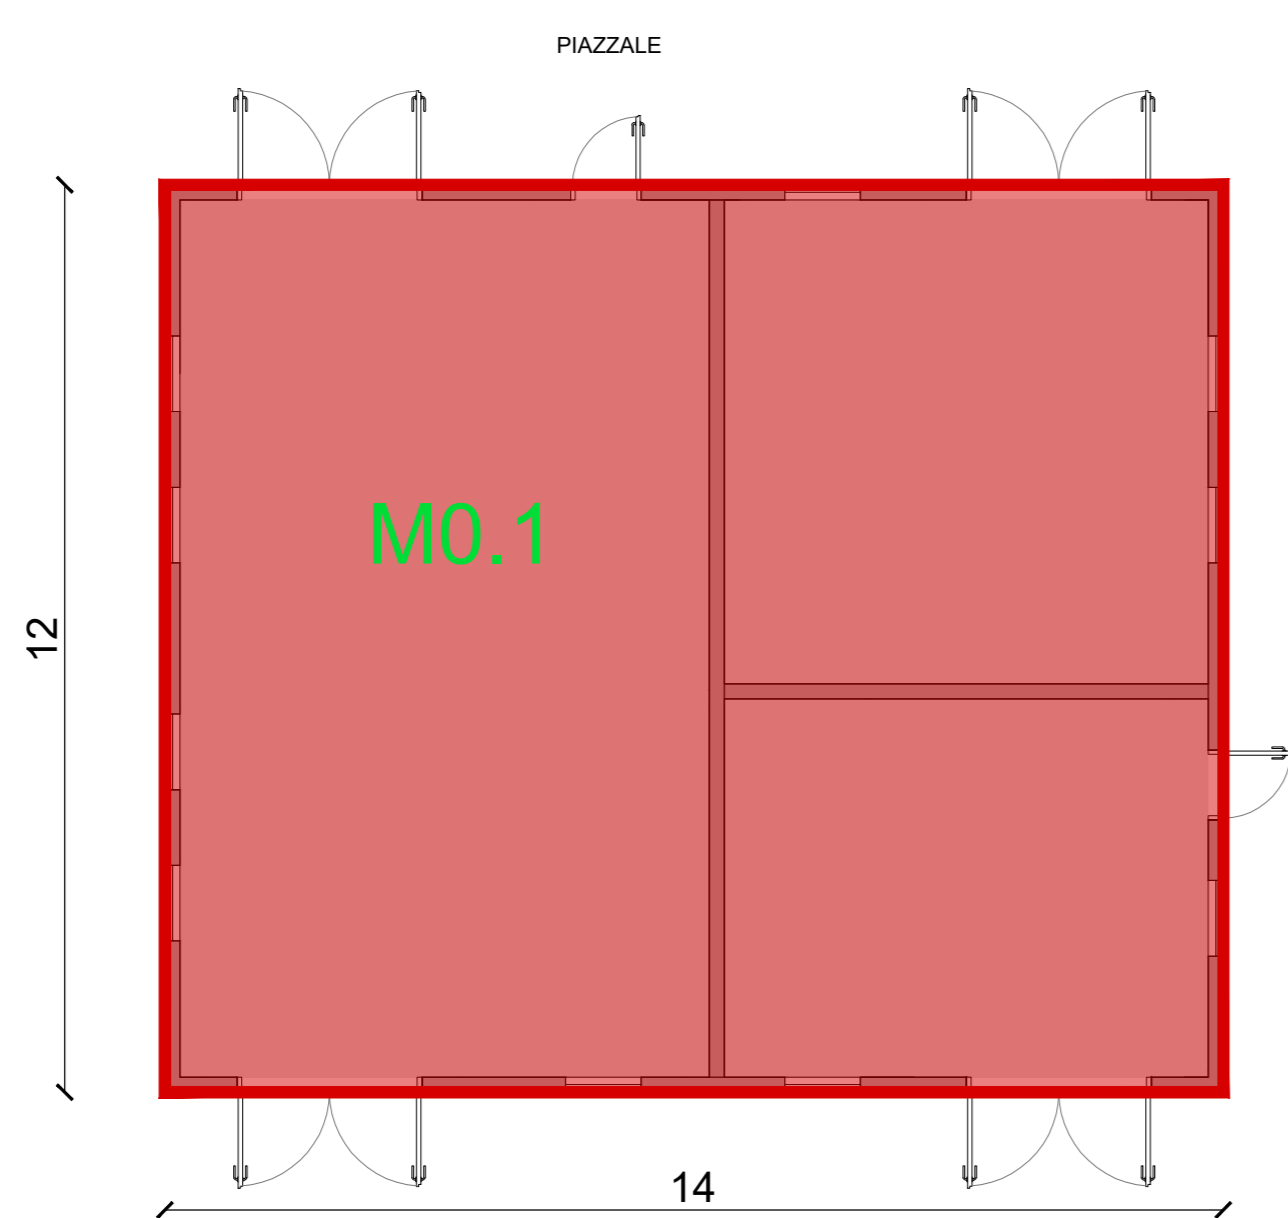
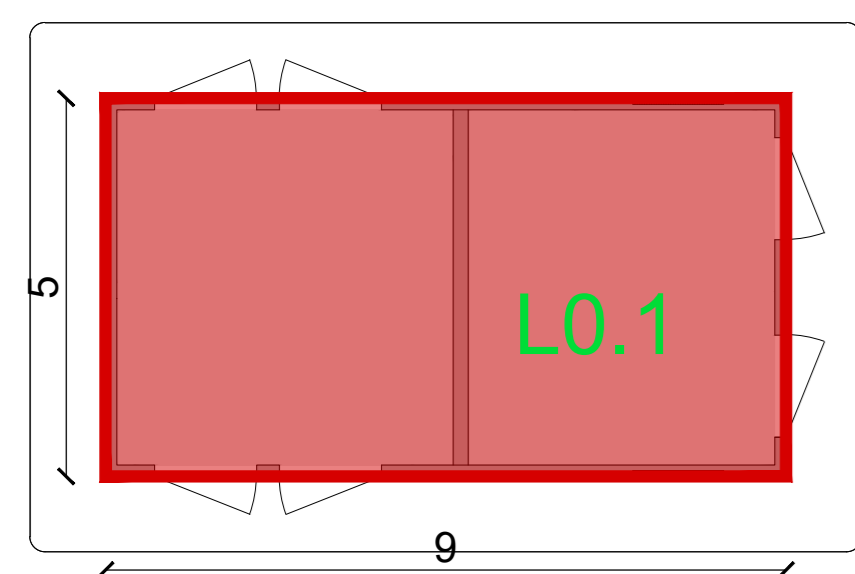



FABBRICATO AVANPOZZO Superficie Totale
Scala 1:100

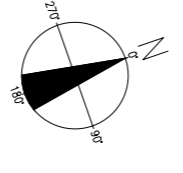


FABBRICATO POMPE ANTINCENDIO, DEPOSITO OLI E LUBRIFICANTI,
DEPOSITO GAS TECNICI - Superficie Totale
Scala 1:100

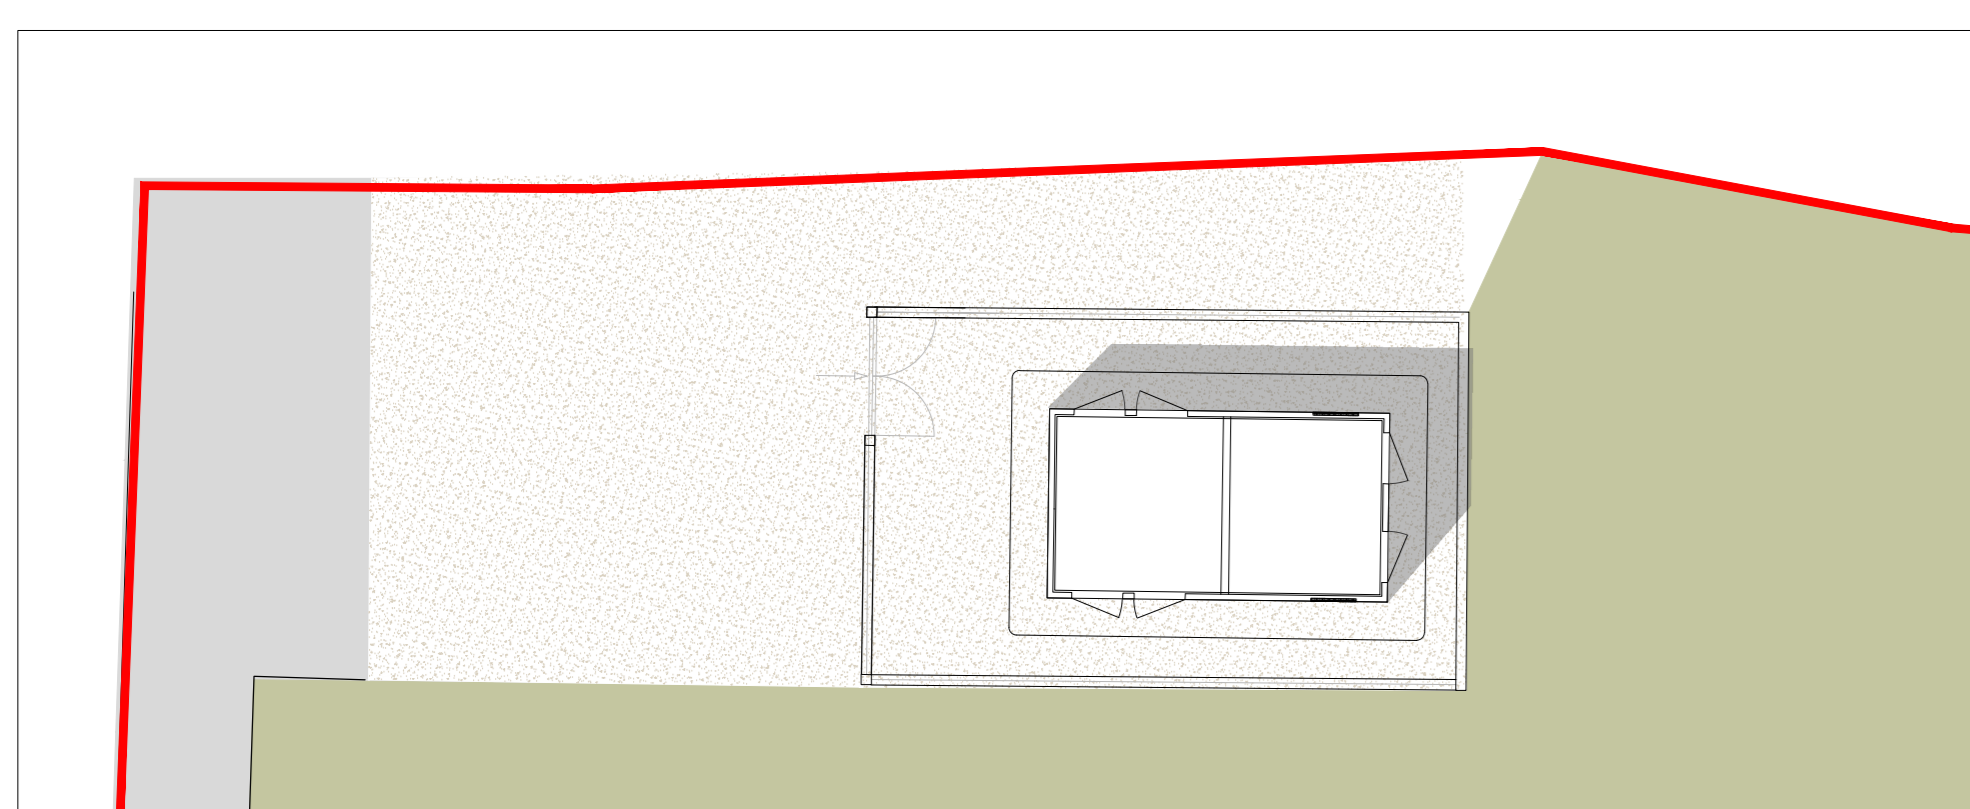


CABINA METANO - Superficie Totale
Scala 1:100

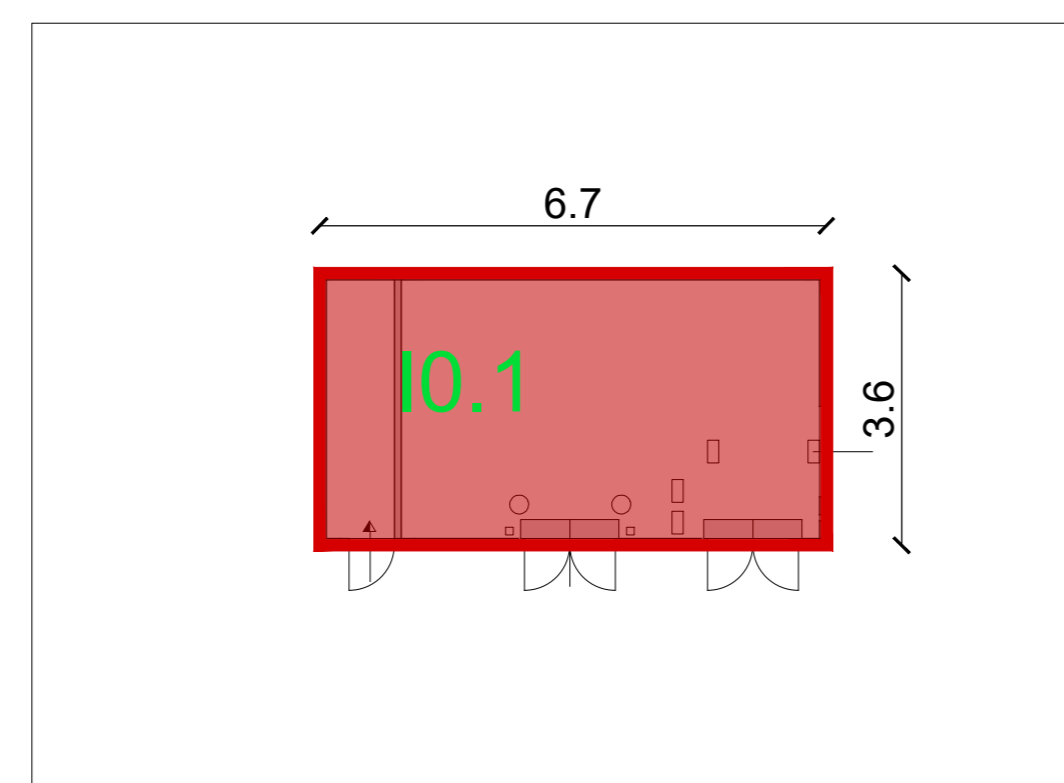



CABINA ELETTRICA MT/MT - Superficie Totale
Scala 1:100

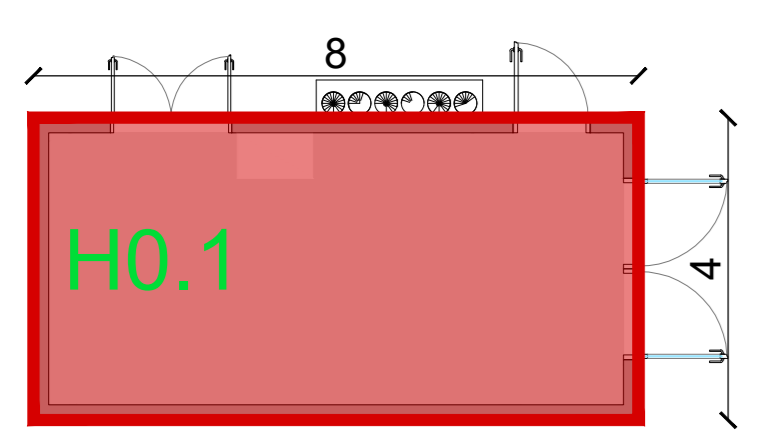


CABINA ANALISI FUMI - Superficie Totale
Scala 1:100

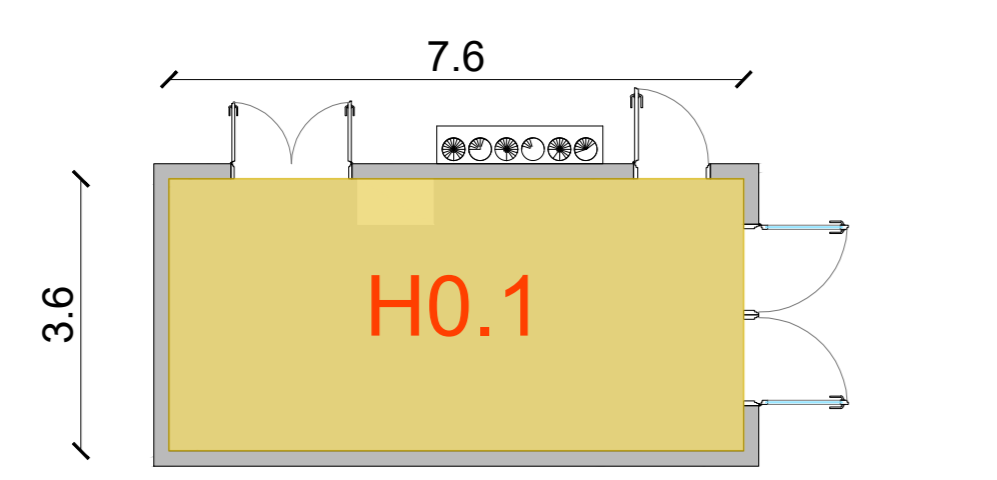


CABINA ANALISI FUMI - Superficie Utile
Scala 1:100

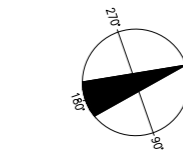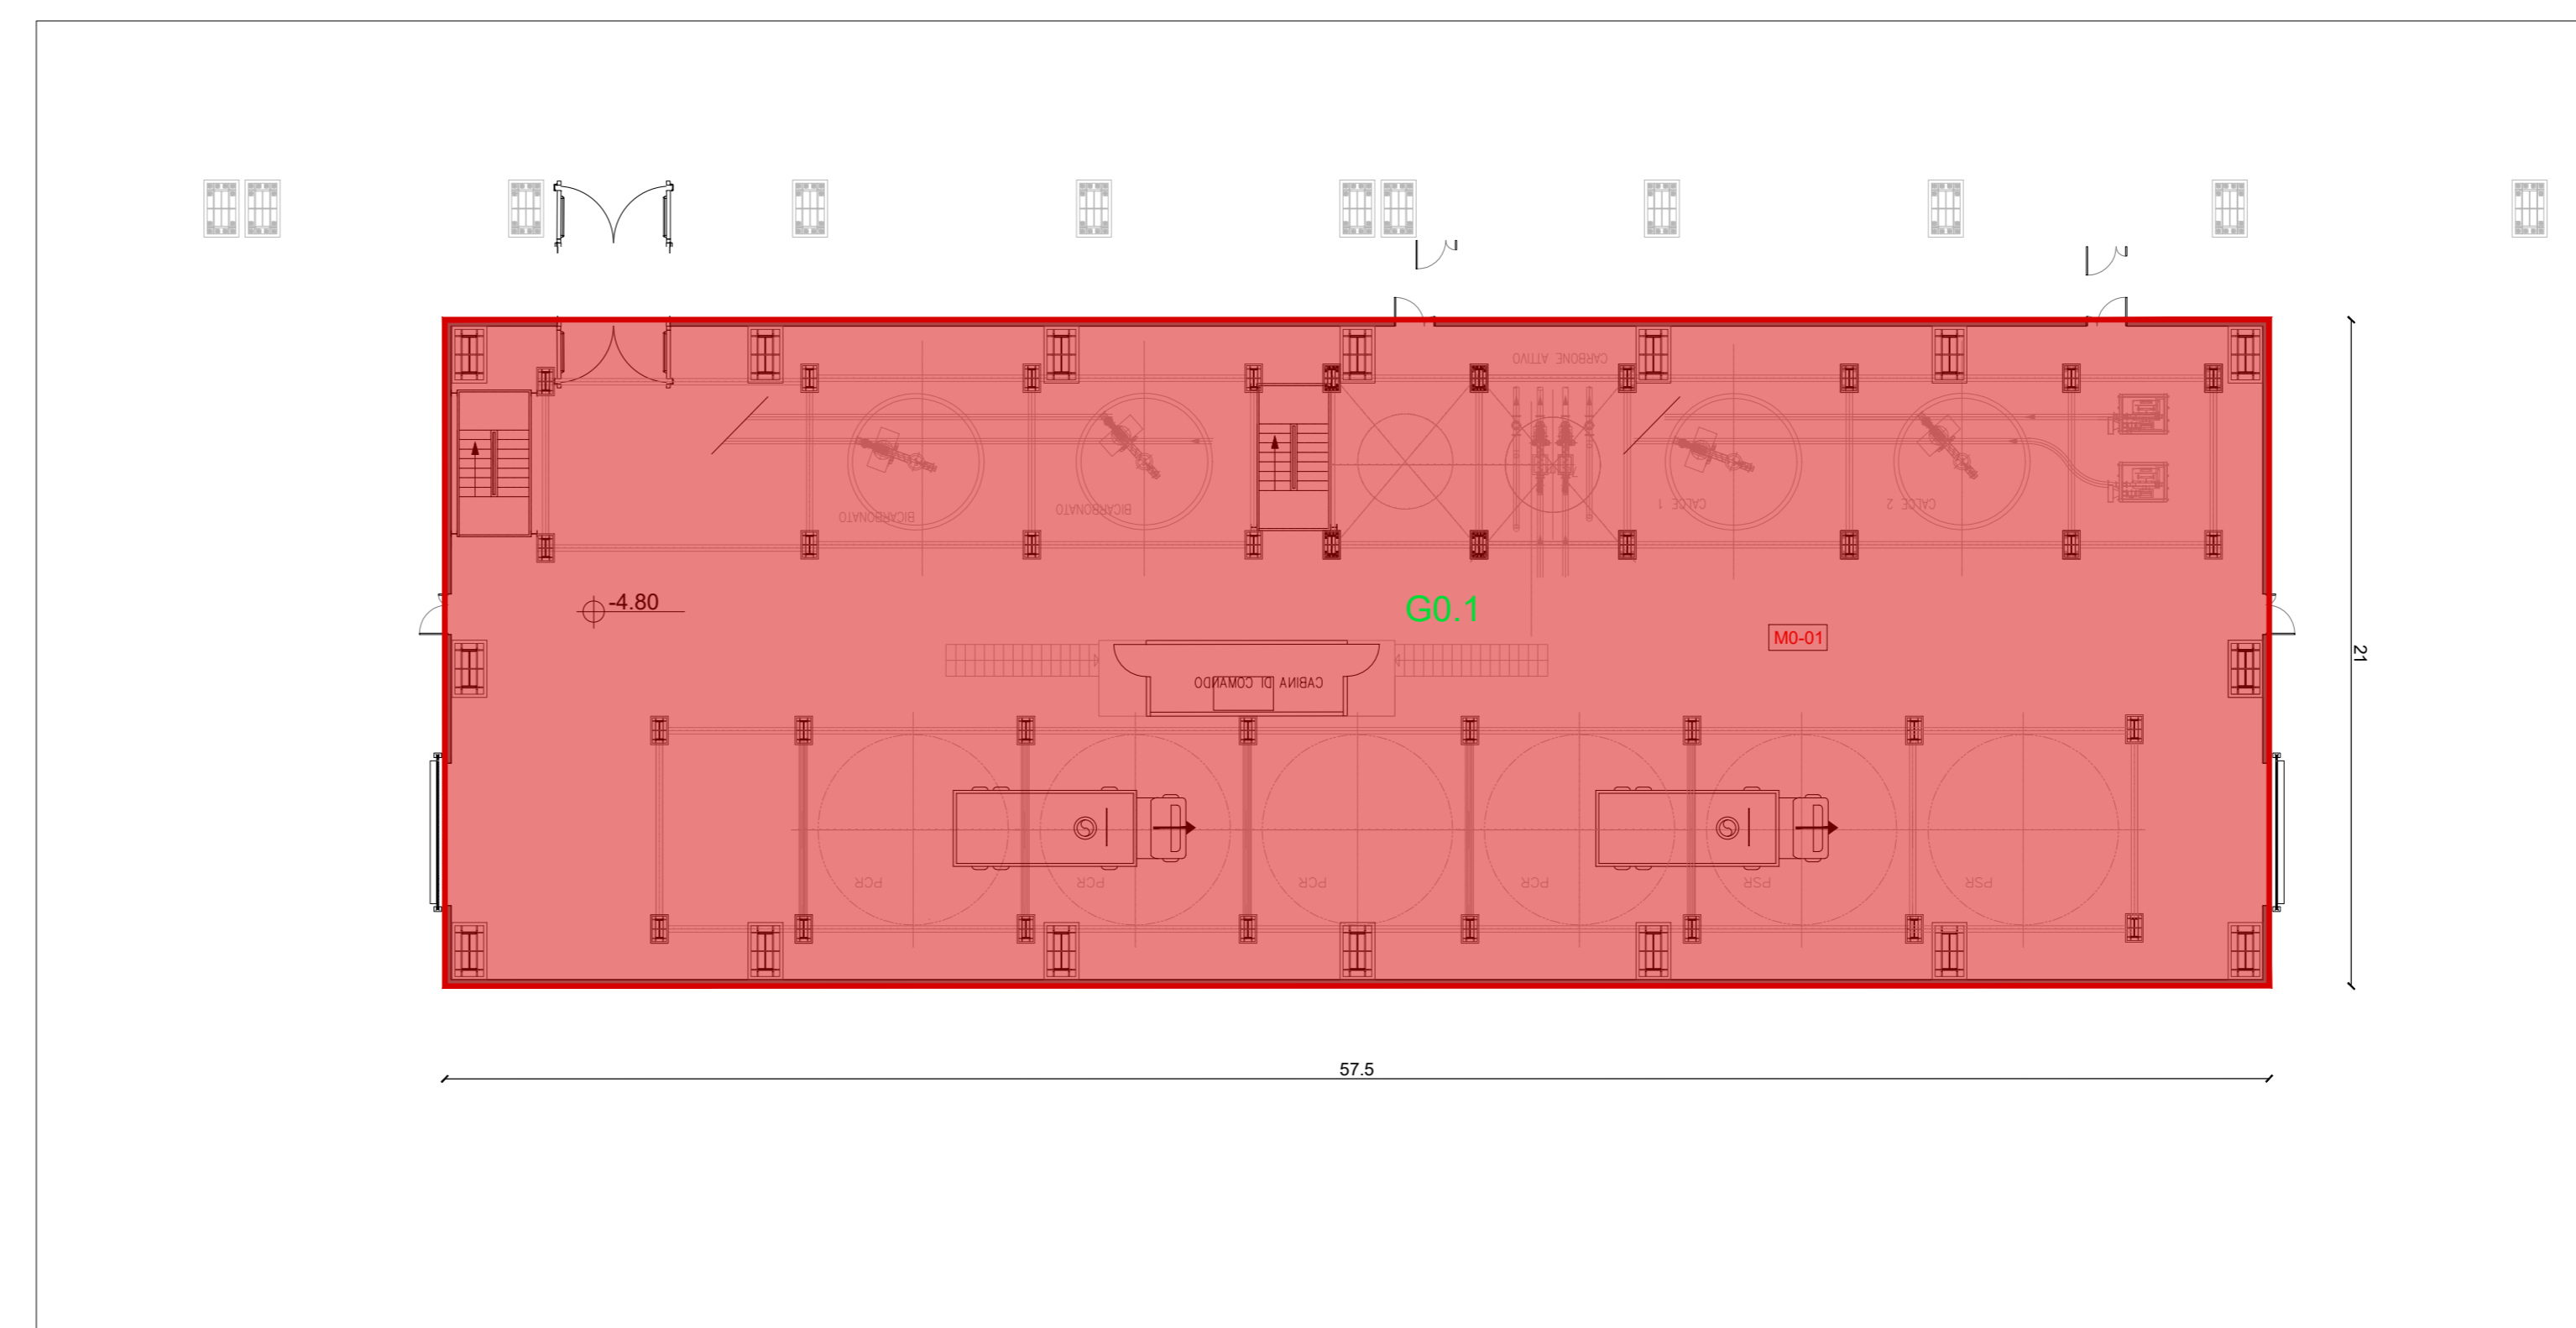

FABBRICATO REAGENTI E CENERI LEGGERE- Superficie totale
Scala 1:200

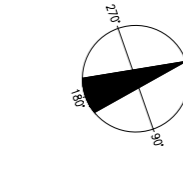


GUARDIANA Superficie Totale
scala 1:100

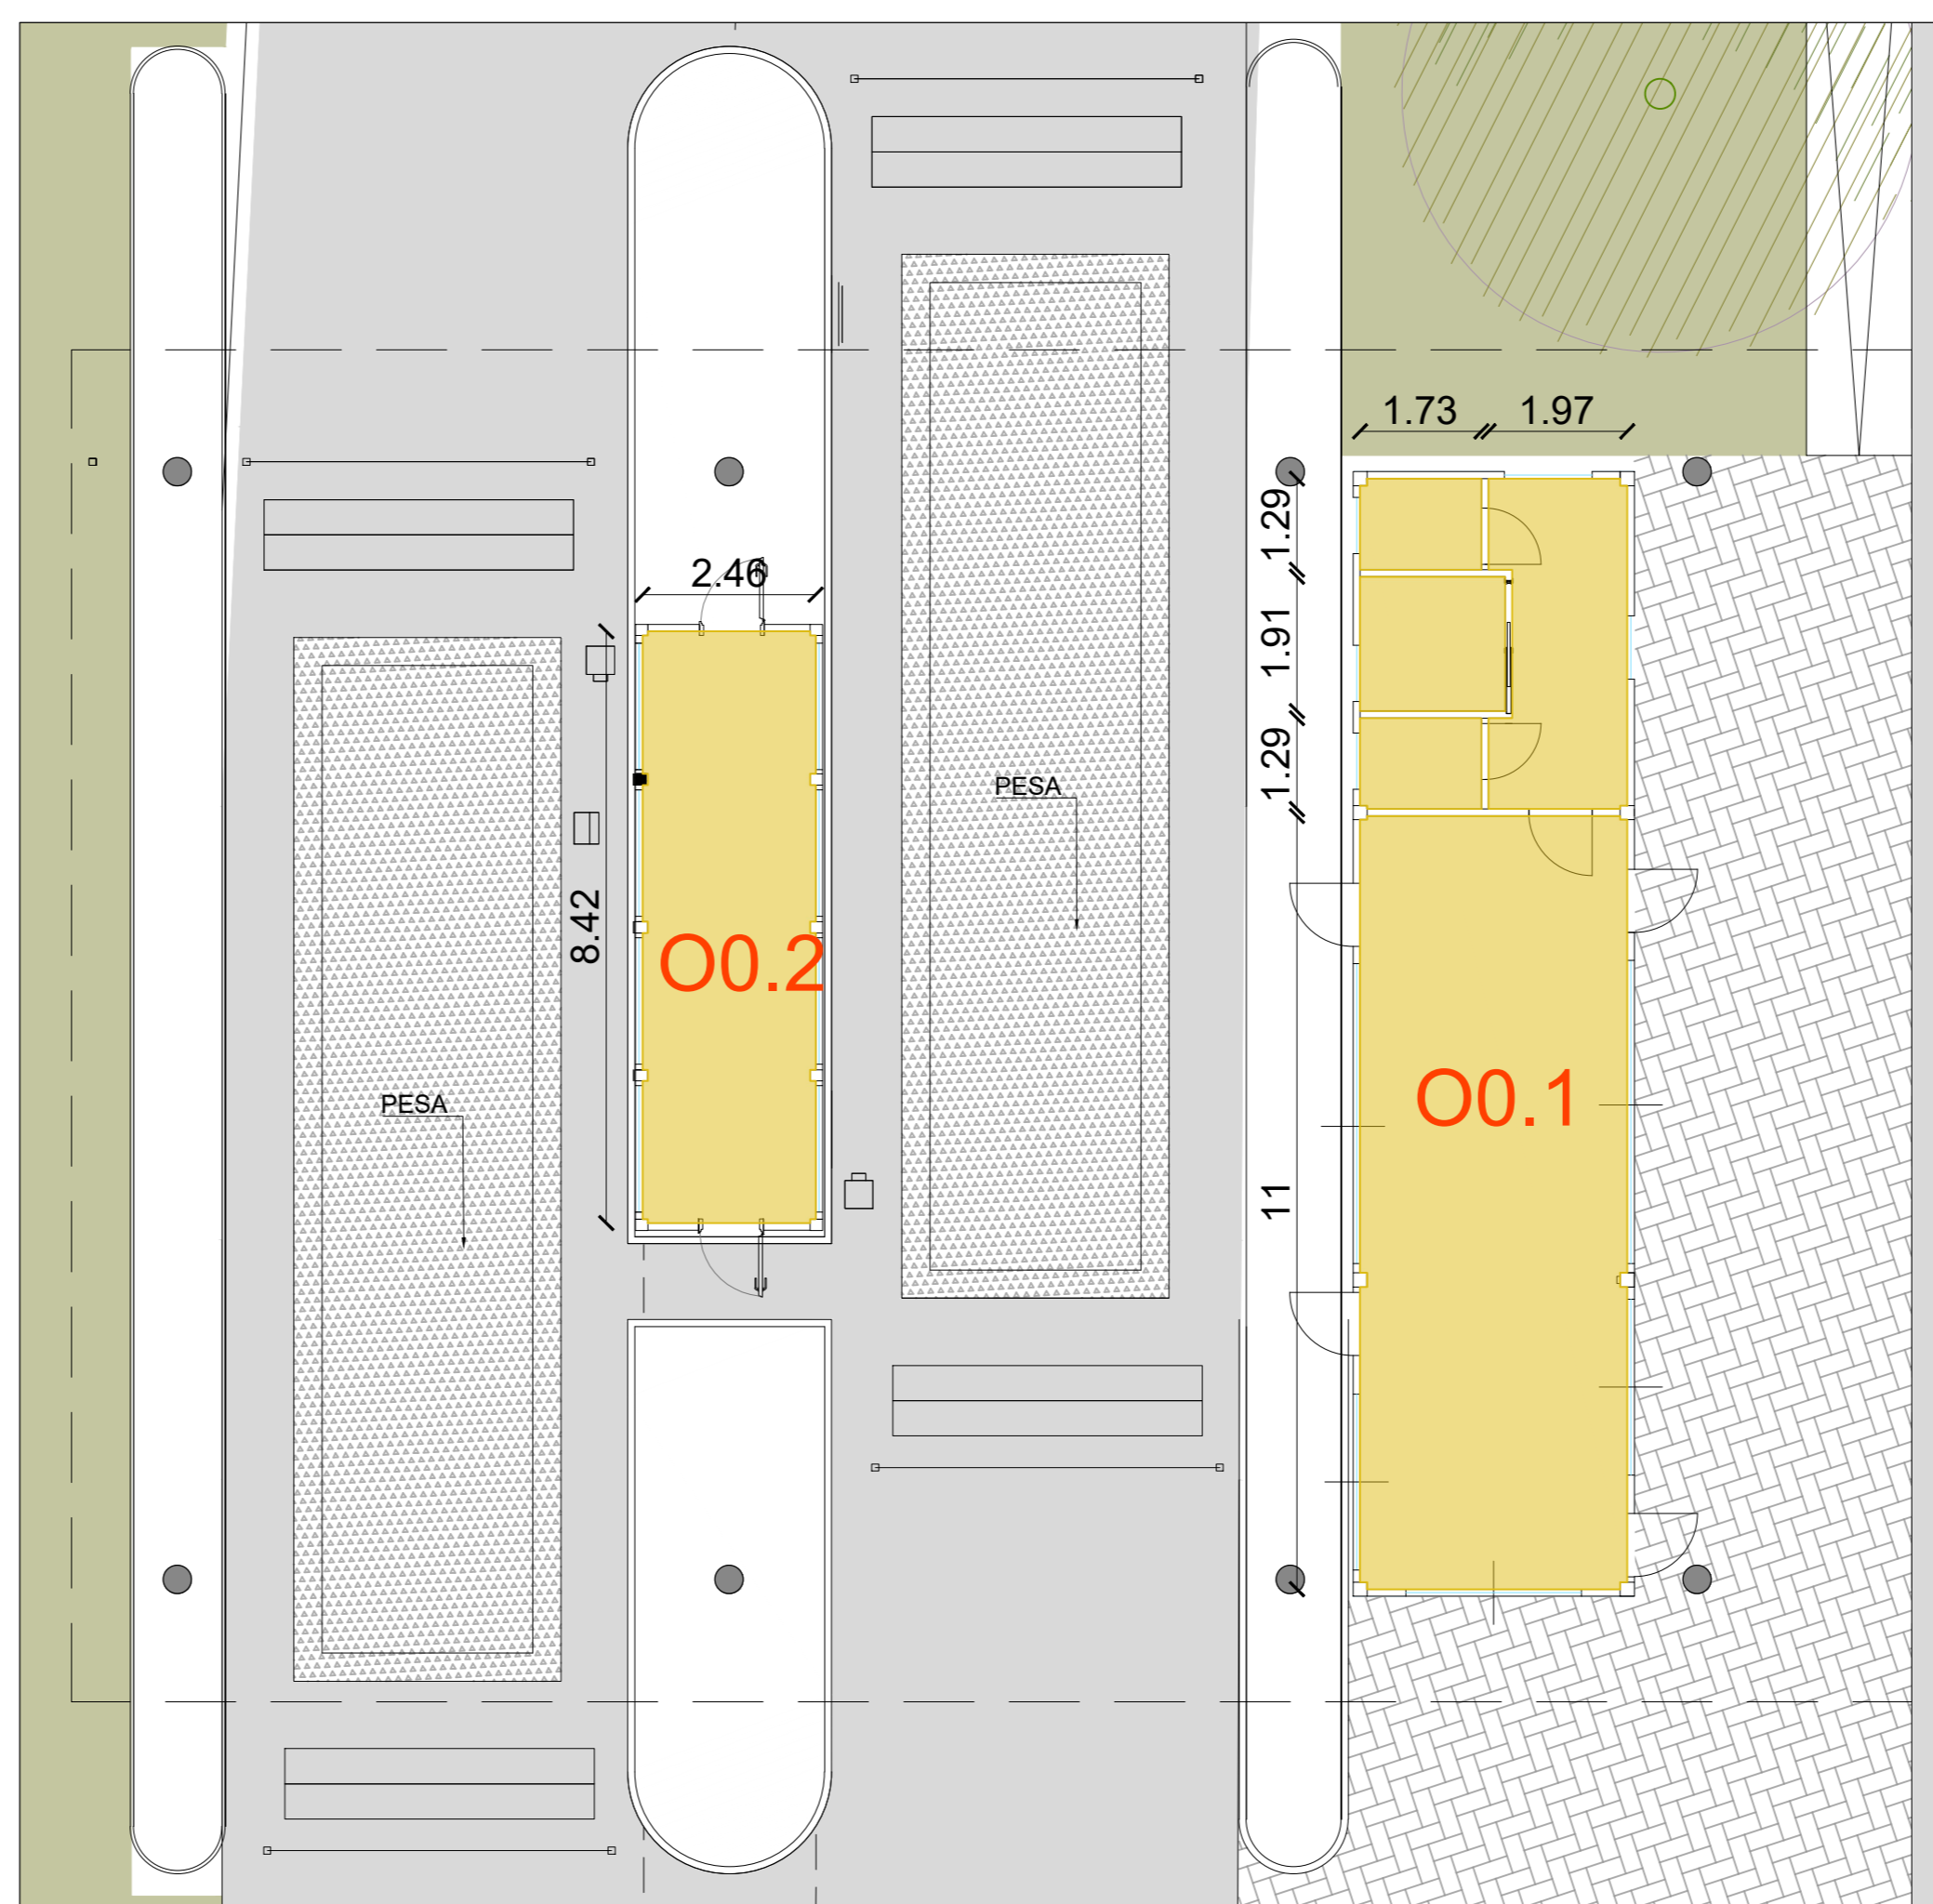

GUARDIANA Superficie Utile
scala 1:100

KEYPLAN

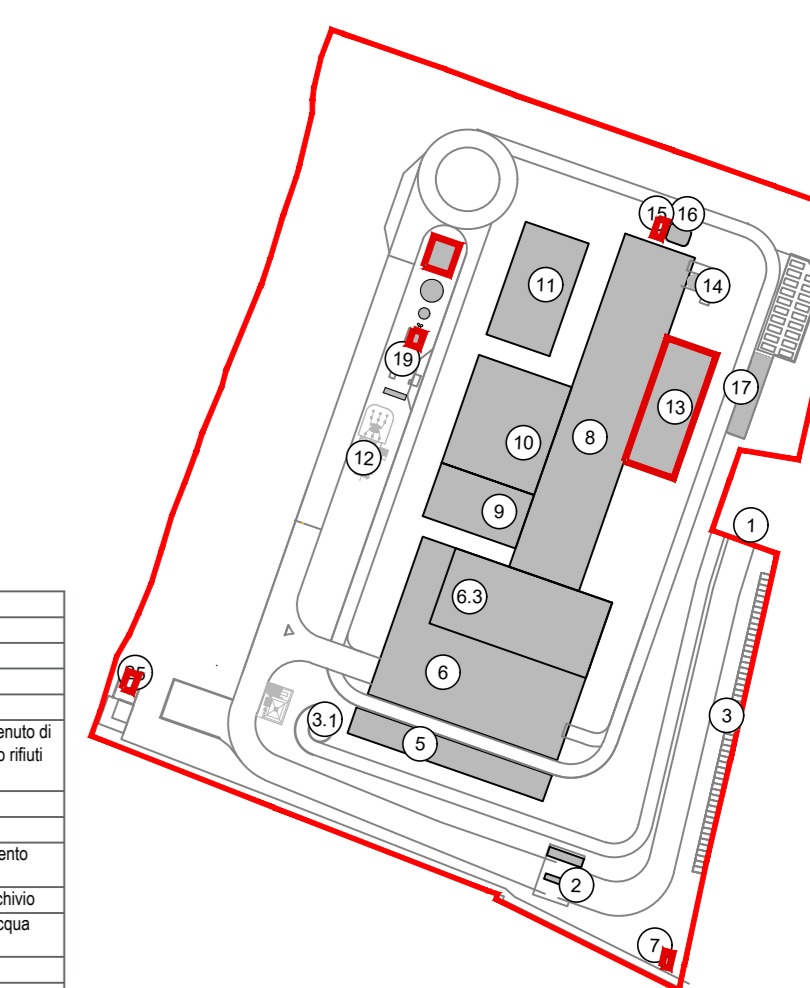

- 1 Accesso impianti
- 2 Opere
- 3 Parcheggio esterno
- 4.1 Fabbrica di stoccaggio reagenti idrofluorocarburi
- 5 Centro visitatori, laboratorio, ufficio e spogliatoio
- 6 Piscina scari reagenti, miscelazione, stoccaggio rifiuti liquidi, officina e magazzino, area di stoccaggio
- 6.2 Area di stoccaggio reagenti liquidi
- 7 Centro visitatori
- 8 Cabina miscelazione, miscelazione reagenti, linea trattamento
- 9 Sala controllo, sala spogliatoi, toilette, ufficio, archivio
- 10 Locali frigoriferi, compressori, impianti produzione acqua
- 11 Area di stoccaggio reagenti
- 12 Stazione elettrica AT
- 13 Sala di stoccaggio reagenti leggeri e reagenti in polvere
- 14 Stoccaggio oli, olii, emulsioni
- 15 Corridoio
- 17 Stoccaggio reagenti leggeri
- 18 Pila, serbatoio acqua, miscelazione acqua, trattamento
- 19 Macchinari per il trattamento, deposito di lubrificanti, deposito per la manutenzione
- 20 Cabina miscelazione
- 21 Edificio miscelazione reagenti
- 22 Edificio MT - Stazione elettrica
- 23 Edificio MT - Stazione elettrica
- 24 Edificio MT - Stazione elettrica
- 25 Depositi e Sanitorio gestito

LEGGENDA

PROGETTO

- Superficie Totale
- Superficie Lorda
- Superficie Utile
- AX.1 Codice Superficie Totale
numero progressivo identificativo dell'area
numero identificativo del lotto
lettera identificativa dell'edificio
- AXA Codice Superficie Lorda
numero progressivo identificativo dell'area
numero identificativo del lotto
lettera identificativa dell'edificio

Per la destinazione d'uso dei locali fare riferimento all'elaborato architettonico:

- CAVP09010000CDN0800201
- CAVP09010000CDN0800201
- CAVP09010000CDN0800202
- CAVP09010000CDN0800203

SUPERFICIE TOTALE		SUPERFICIE LORDA		SUPERFICIE UTILE	
Edificio G - Reagenti e Condensatore		Edificio G - Reagenti e Condensatore		Edificio G - Reagenti e Condensatore	
p.d.	GO.1	1207,25			
Totale		1.207,25			
SUPERFICIE TOTALE		SUPERFICIE LORDA		SUPERFICIE UTILE	
H-I-L-M-N-O - Edifici Secondari		H-I-L-M-N-O - Edifici Secondari		H-I-L-M-N-O - Edifici Secondari	
palazzo D	HO.1	32,00			
	IO.1	24,15			
	LO.1	44,98			
	MO.1	168,00			
	NO.1	34,00			
	OO.1	64,00			
	OO.2	23,00			
Totale		390,13			
palazzo D	HO.1	32,00			27,36
	OO.1	64,00			58,67
	OO.2	23,00			20,64
Totale		119,00			106,67

NOTE:
- Per verifiche urbanistiche fare riferimento all'elaborato "CAVP09010000CAA0800501 - Relazione urbanistica"
- Le quote di livello sono relative alla quota di progetto, corrispondente a +225,80 m s.l.m.

00	Febbraio 2023	Prima emissione	crew
Revisione	Interno	Descrizione revisione	Redazione

Numero documento interno: CAVP09010000CDN0800207
Derivato da: -

Comittente / Client: **a2a LIFE COMPANY**
Titolo progetto: Impianto per la produzione di energia elettrica e termica mediante combustione di rifiuti speciali non pericolosi sito in Comune di Cavaglià (BI)

TITOLO DOCUMENTO: PIANO DELLE AREE PER INSEDIAMENTI PRODUTTIVI
Verifica parametri STot - SL - SUL - FABBRICATI SECONDARI E STOCCAGGIO CENERI LEGGERE E REAGENTI
Numero Tavola: **Tav.58/1** Scala: 1:100-1:200 Scala pirottaggio: 1:1

Fornitore: **CREW**
Progettista: **C. Mazzarella**
Verifica: **M. Mazzarella**

Via Cefalonia 70 Crystal Palace
25124 Brescia
T [+39] 030 221166
info@crew.it

È vietato consegnare a terzi o riprodurre questo documento, utilizzare il contenuto o renderlo comunque noto a terzi senza autorizzazione. Ogni infrazione comporta il pagamento dei danni. Sono riservati tutti i diritti derivanti dalla concessione di brevetti per invenzioni, di modelli industriali di utilità e di disegni o modelli. The reproduction, distribution and utilization of this document as well as the communication of its contents to others without express authorization is prohibited. Offenders will be held liable for the payment of damages. All rights reserved in the event of the grant of patent, utility models or design.