


1	Accesso impianto
2	Copertura
4	Peribagno esterno visitatori
5	Cantina, ristorante, laboratorio, officina spogliata
6	Piazza scarico rifiuti, stoccaggio fanghi ad elevato contenuto di acqua, movimento fanghi, decontaminazione, stoccaggio rifiuti confezionati, officina e magazzino, zona demolitiva
6.2	Area processo di stoccaggio rifiuti
7	Officina elettrica MT/AT
8	Cantina, magazzini, laboratorio, camera pesanti, linea trattamento fanghi
9	Officina controllo, sala quadri, locale batterie, sala uffici, archivio
10	Locali MT/AT, compressori, impianto produzione acqua demin.
11	Aerobicostituzione
12	Spazio esterno AT
13	Sala di stoccaggio cenere leggera e maglieria in polvere
14	Stoccaggio olio acido, emulsione
15	Cerchio
17	Stoccaggio fanghi (sostanze pericolose)
18	Pozzo, serbatoio acqua industriale e acqua antincendio
19	Infossatura perossido, deposito olii lubrificanti, impianto gas torio, deaer., stazione rifornimento mezzi

LEGENDA

- Limite di intervento/Limite di intervento/ Perimetro piano delle aree per insediamenti produttivi
- Demolizioni
- Costruzioni

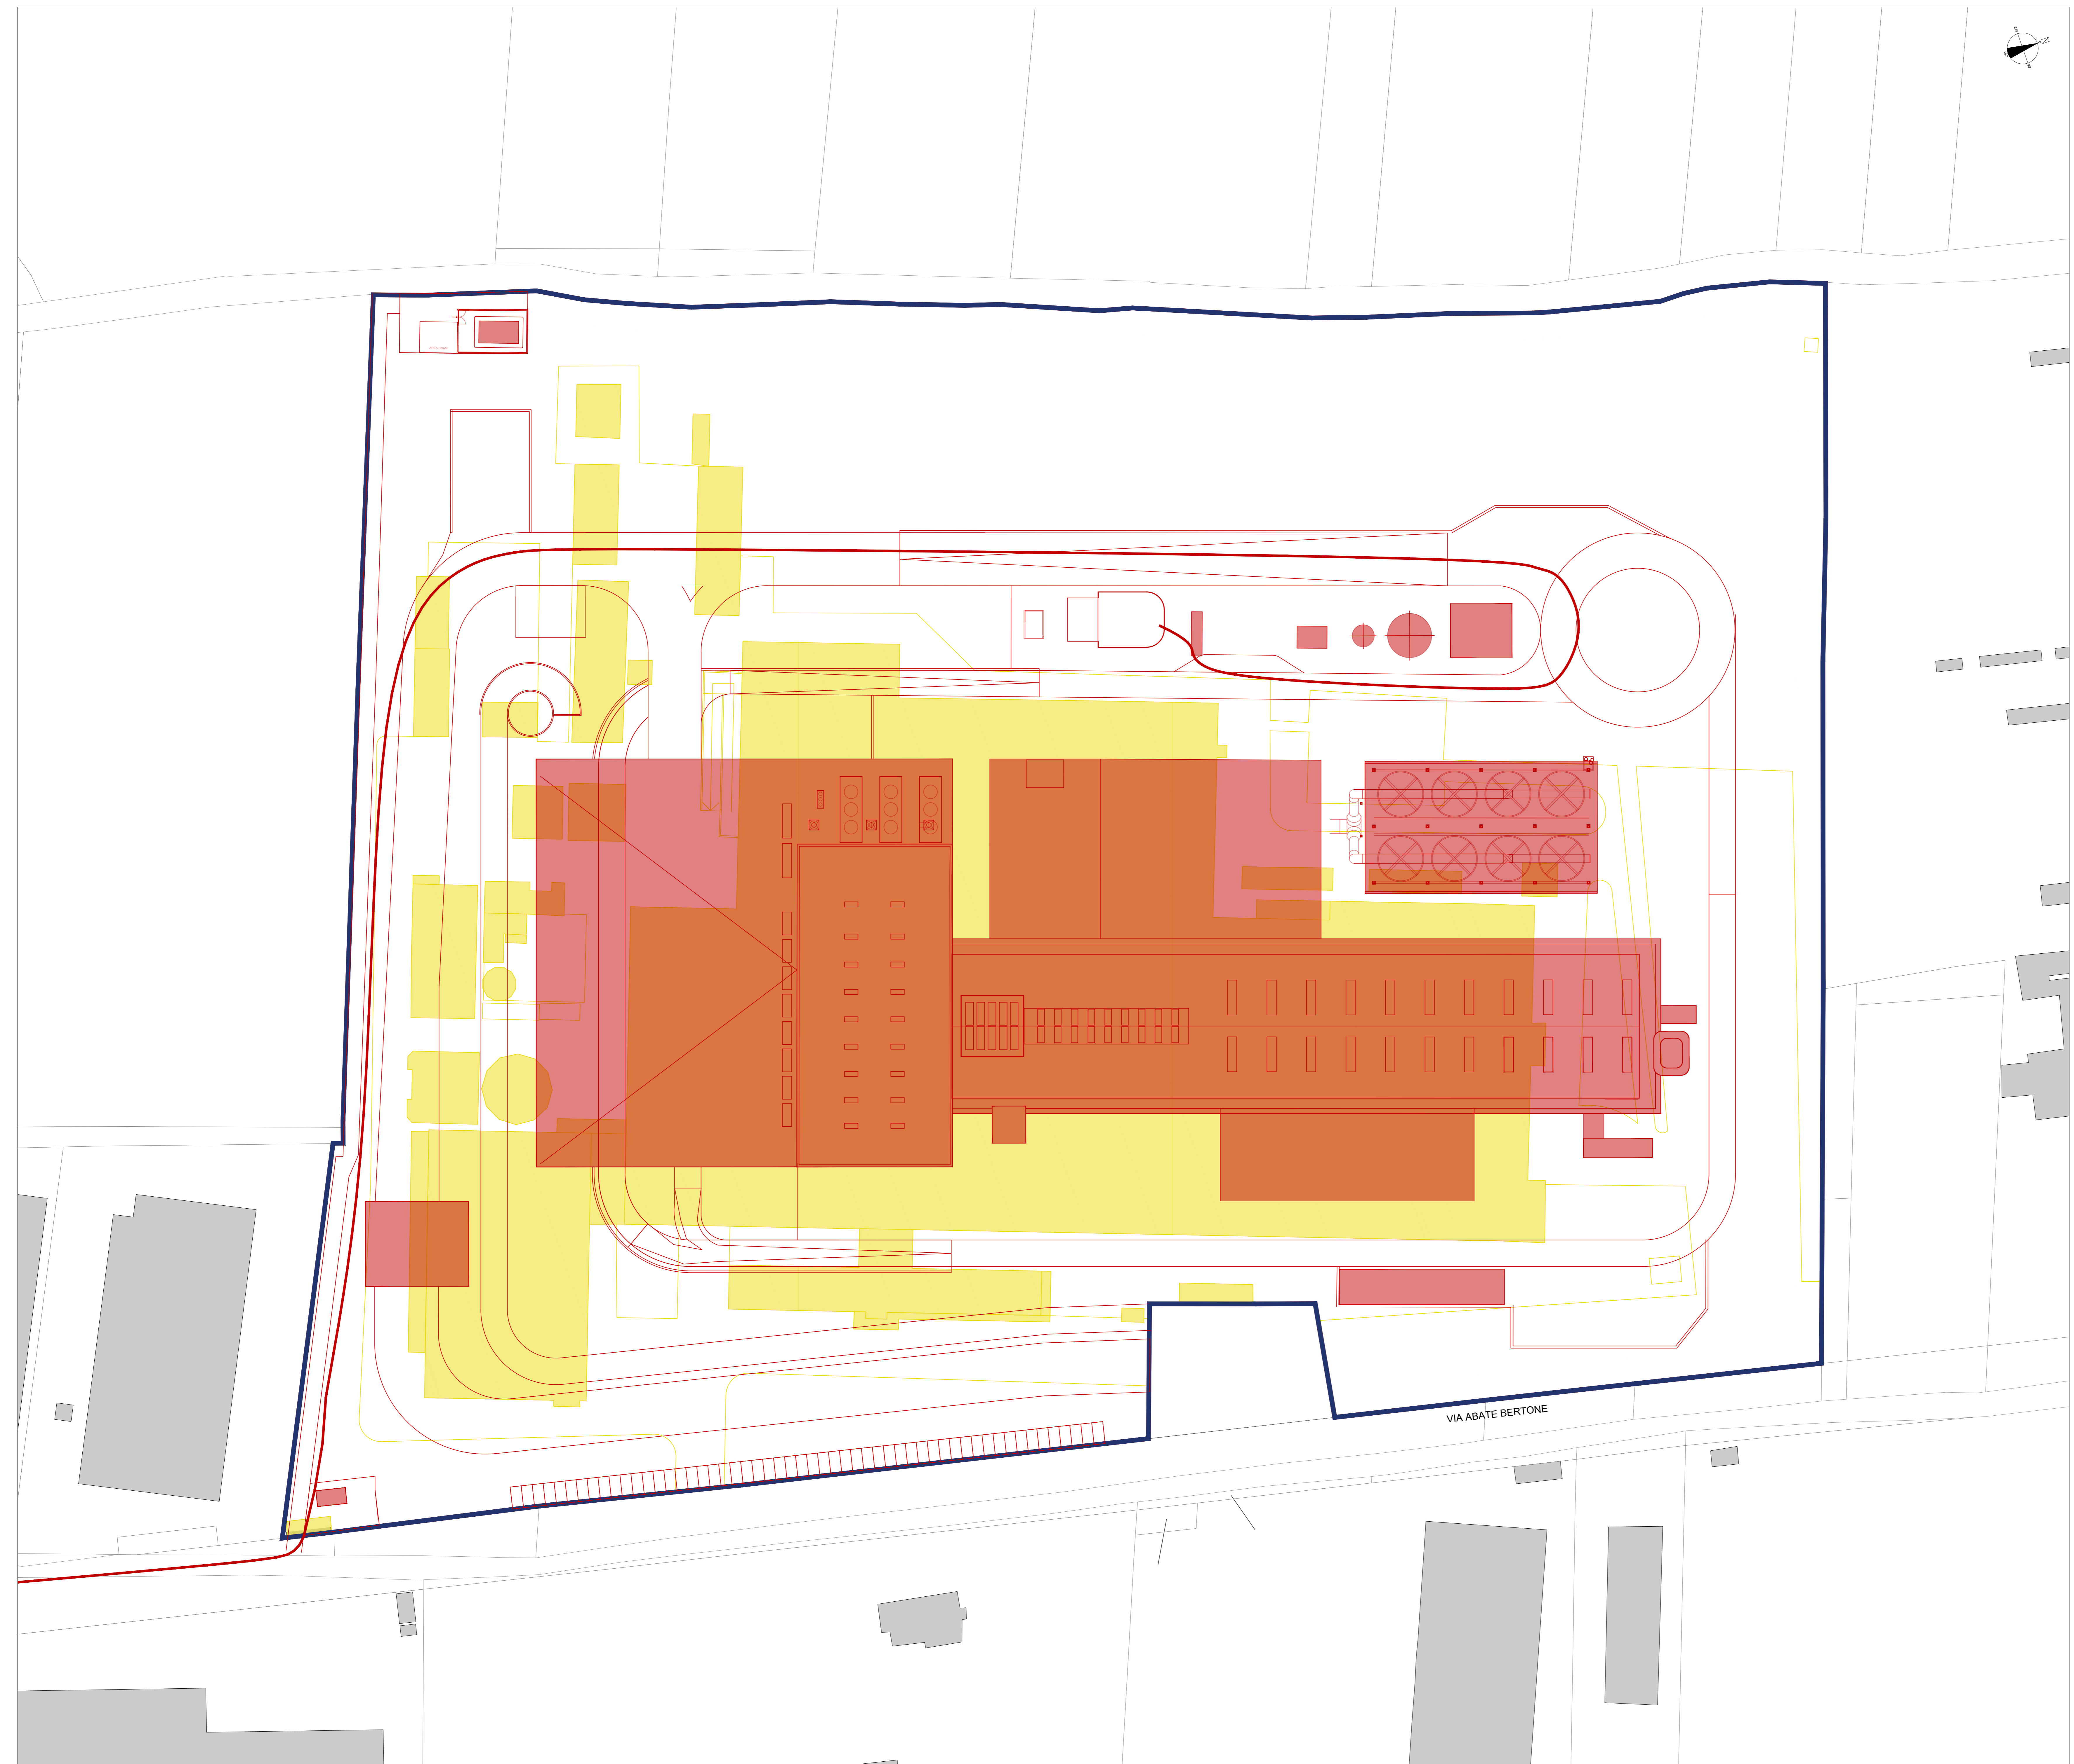

NOTE:
 - Le quote di livello sono relative alla q.t. a 10.00 di progetto, corrispondente a +225.80 m s.l.m.
 - Le misure sono espresse in millimetri tranne ove diversamente indicato
 - Nella fase di progettazione esecutiva, tutte le misure indicate saranno da verificare in sito
 - In caso di divergenza fra differenti elaborati di progetto, prevalgono sempre i disegni di maggiore dettaglio.
 N.B. Il layout delle componenti tecnologiche interne è puramente indicativo.

00	Febbraio 2023	Prima emissione	crew
Revisione	Data	Descrizione revisione	Redazione

Numero documento interno: CAVP09O10000LDA0801304
 Derivato da: -
 Committente / Client: -

a2a
LIFE COMPANY

Impianto per la produzione di energia elettrica e termica mediante combustione di rifiuti speciali non pericolosi sito in Comune di Cavaglià (BI)

TITOLO DOCUMENTO
PIANO DELLE AREE PER INSEDIAMENTI PRODUTTIVI
 Pianimetria di comparazione

Numero Tavola: **Tav.43/1** Scala: 1:500 Scala piottaggio: 1:1

Progettista: **C. Donati**
 Verifica: **M. Mazzarella**

Proprietario - Legale Rappresentante: **F. Roncari**
 Approvazione: **C. Donati**

E' vietato consegnare a terzi o riprodurre questo documento, utilizzare il contenuto o renderlo comunque noto a terzi senza autorizzazione. Ogni infrazione comporta il risarcimento dei danni subiti. Sono riservati tutti i diritti derivanti dalla concessione di brevetti per invenzioni, di modelli industriali di utilità e di disegni o modelli. The reproduction, distribution and utilization of this document as well the communication of its contents to others without express authorization is prohibited. Offenders will be held liable for the payment of damages. All rights reserved in the event of the grant of patent, utility models or design.