



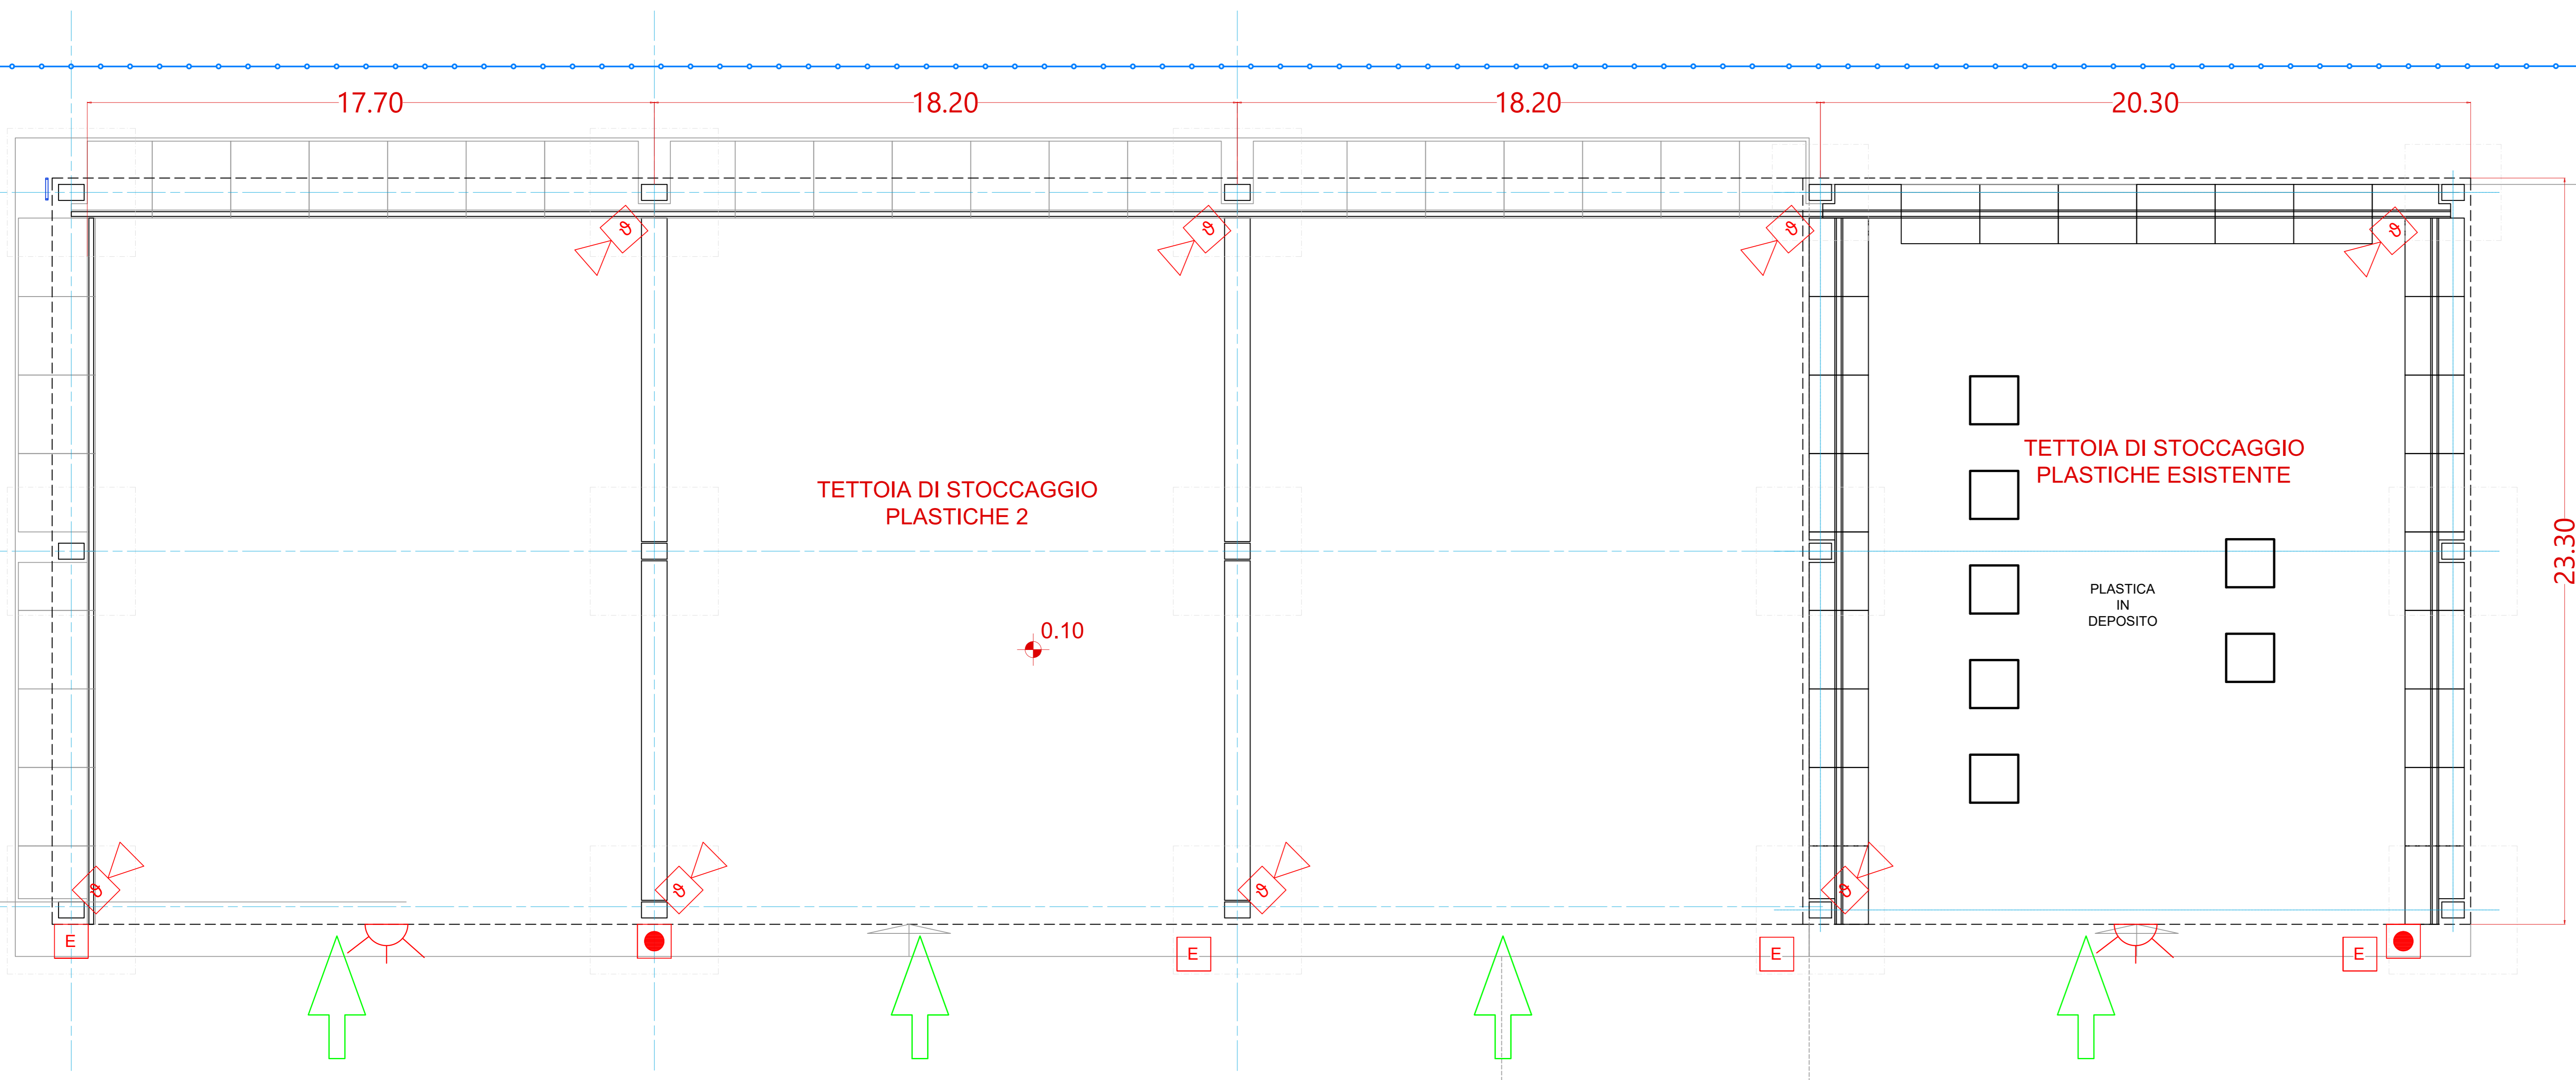
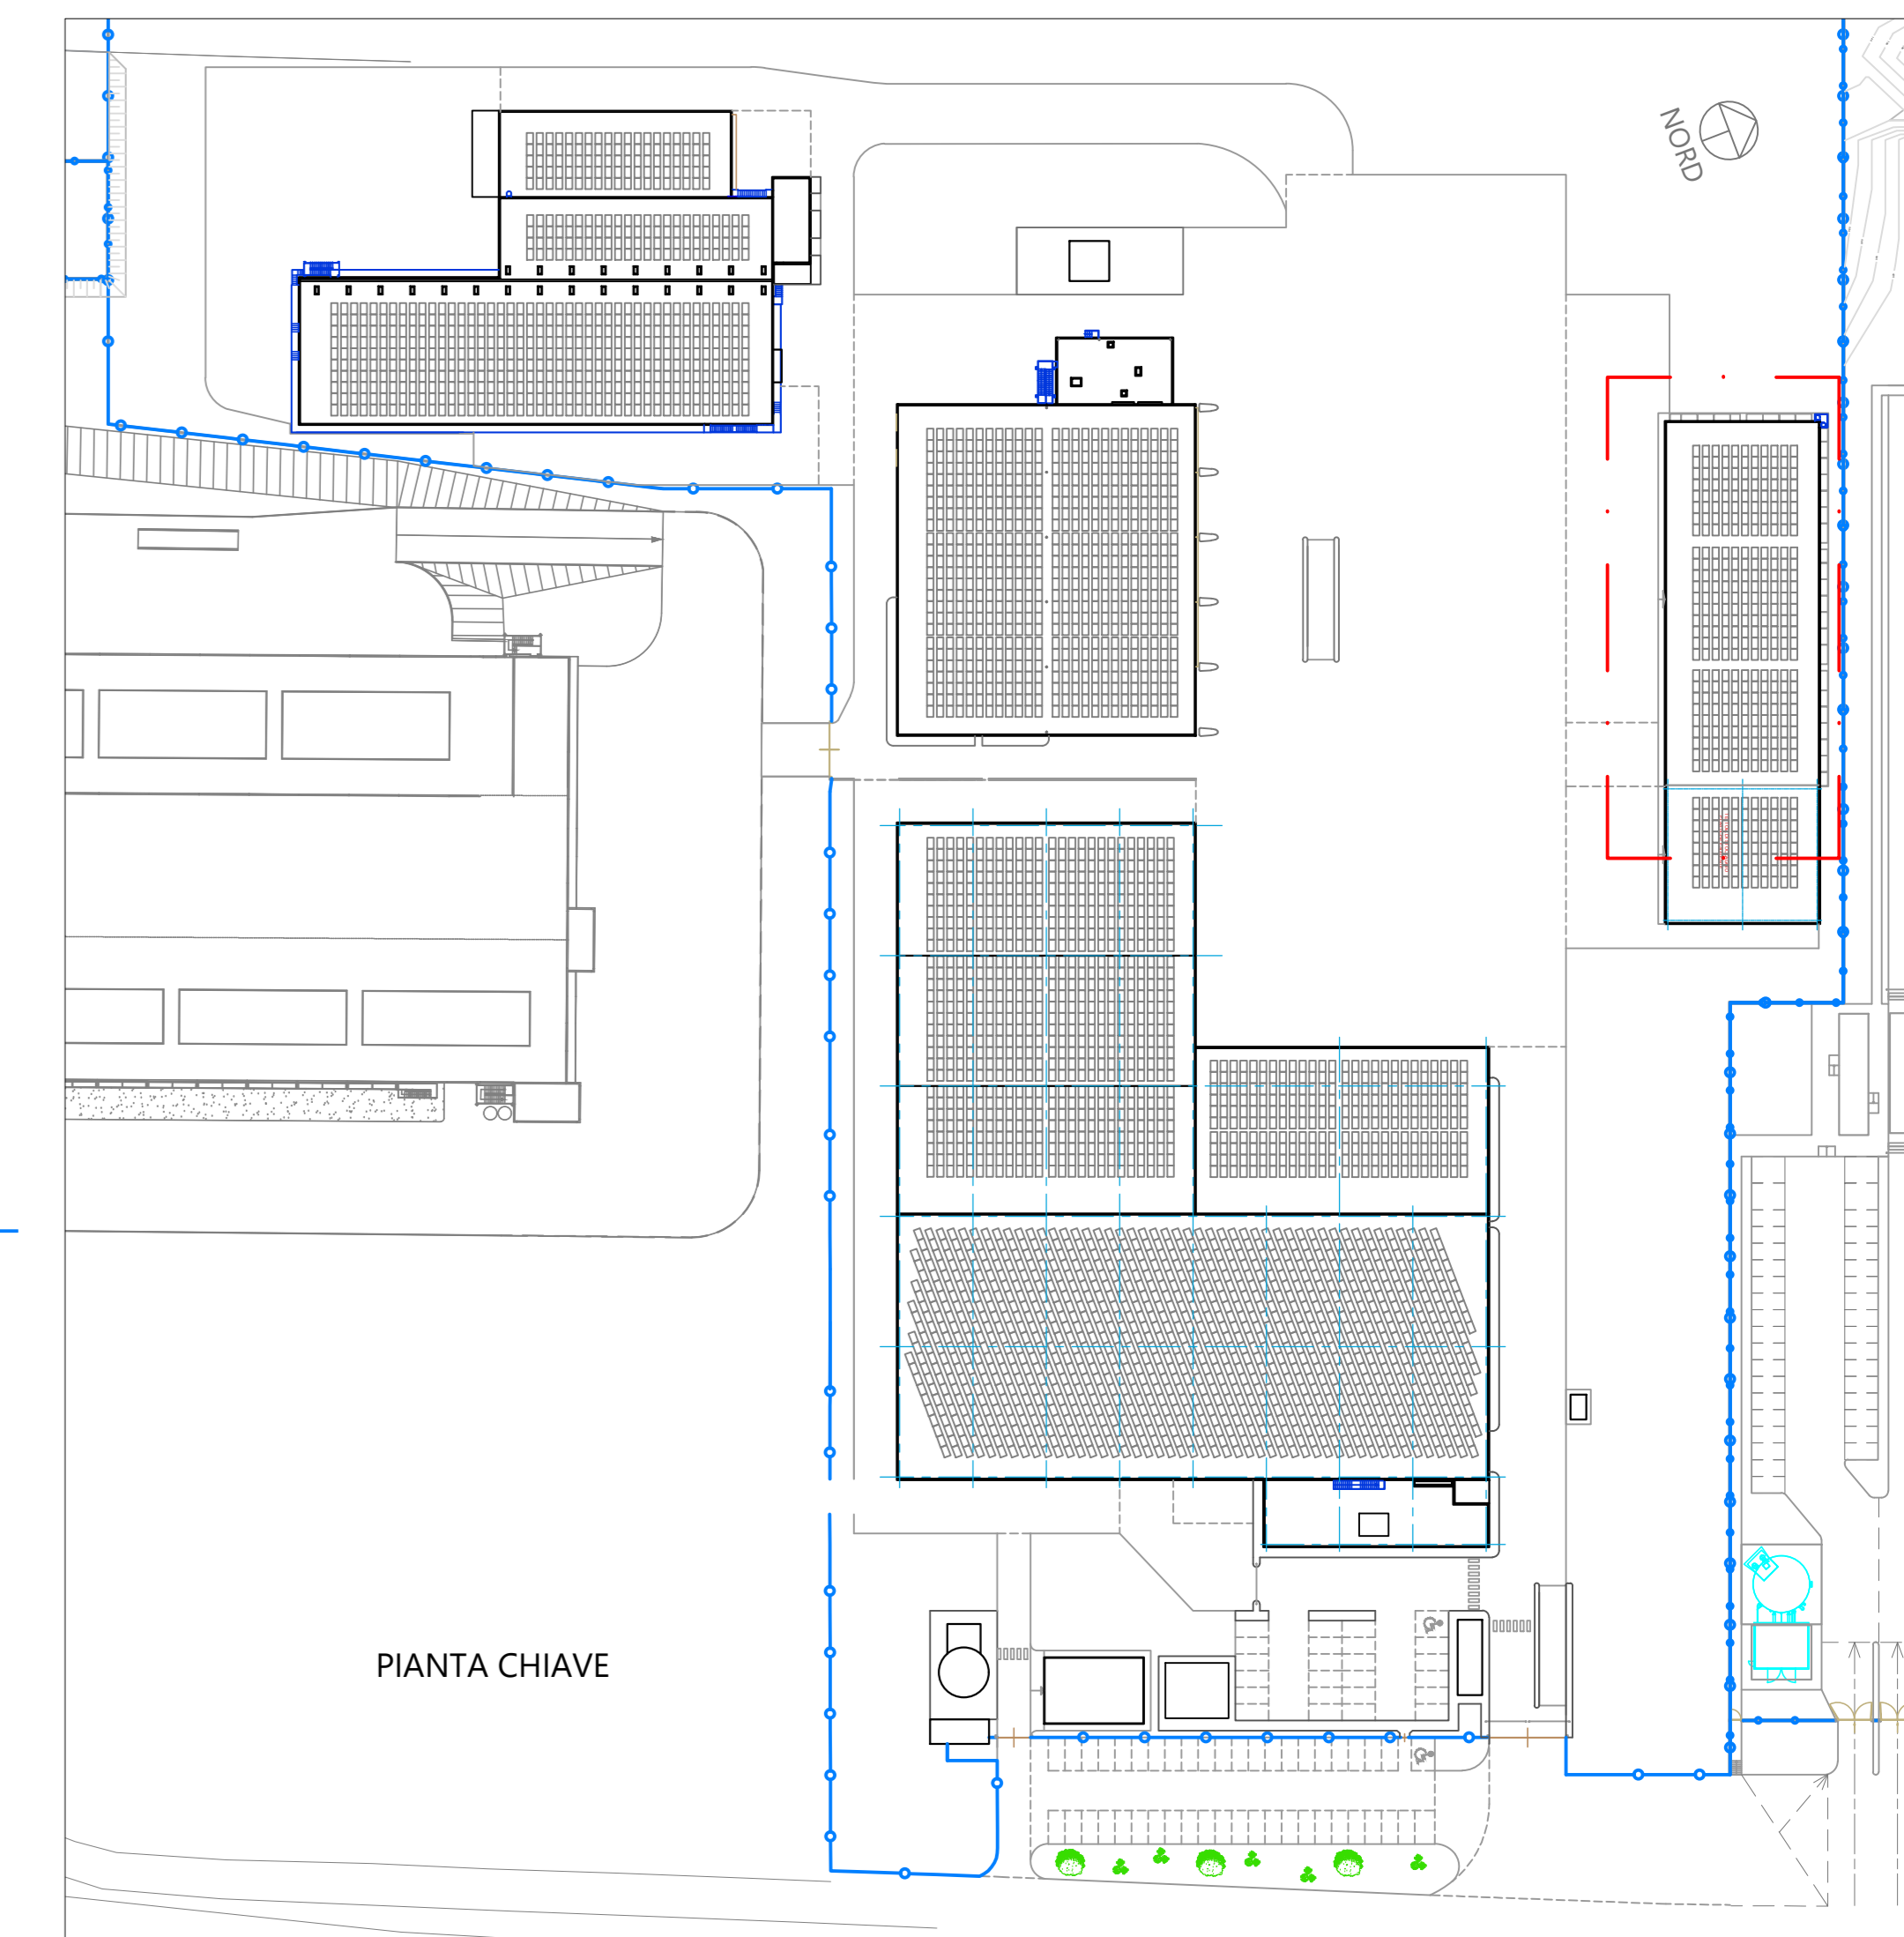
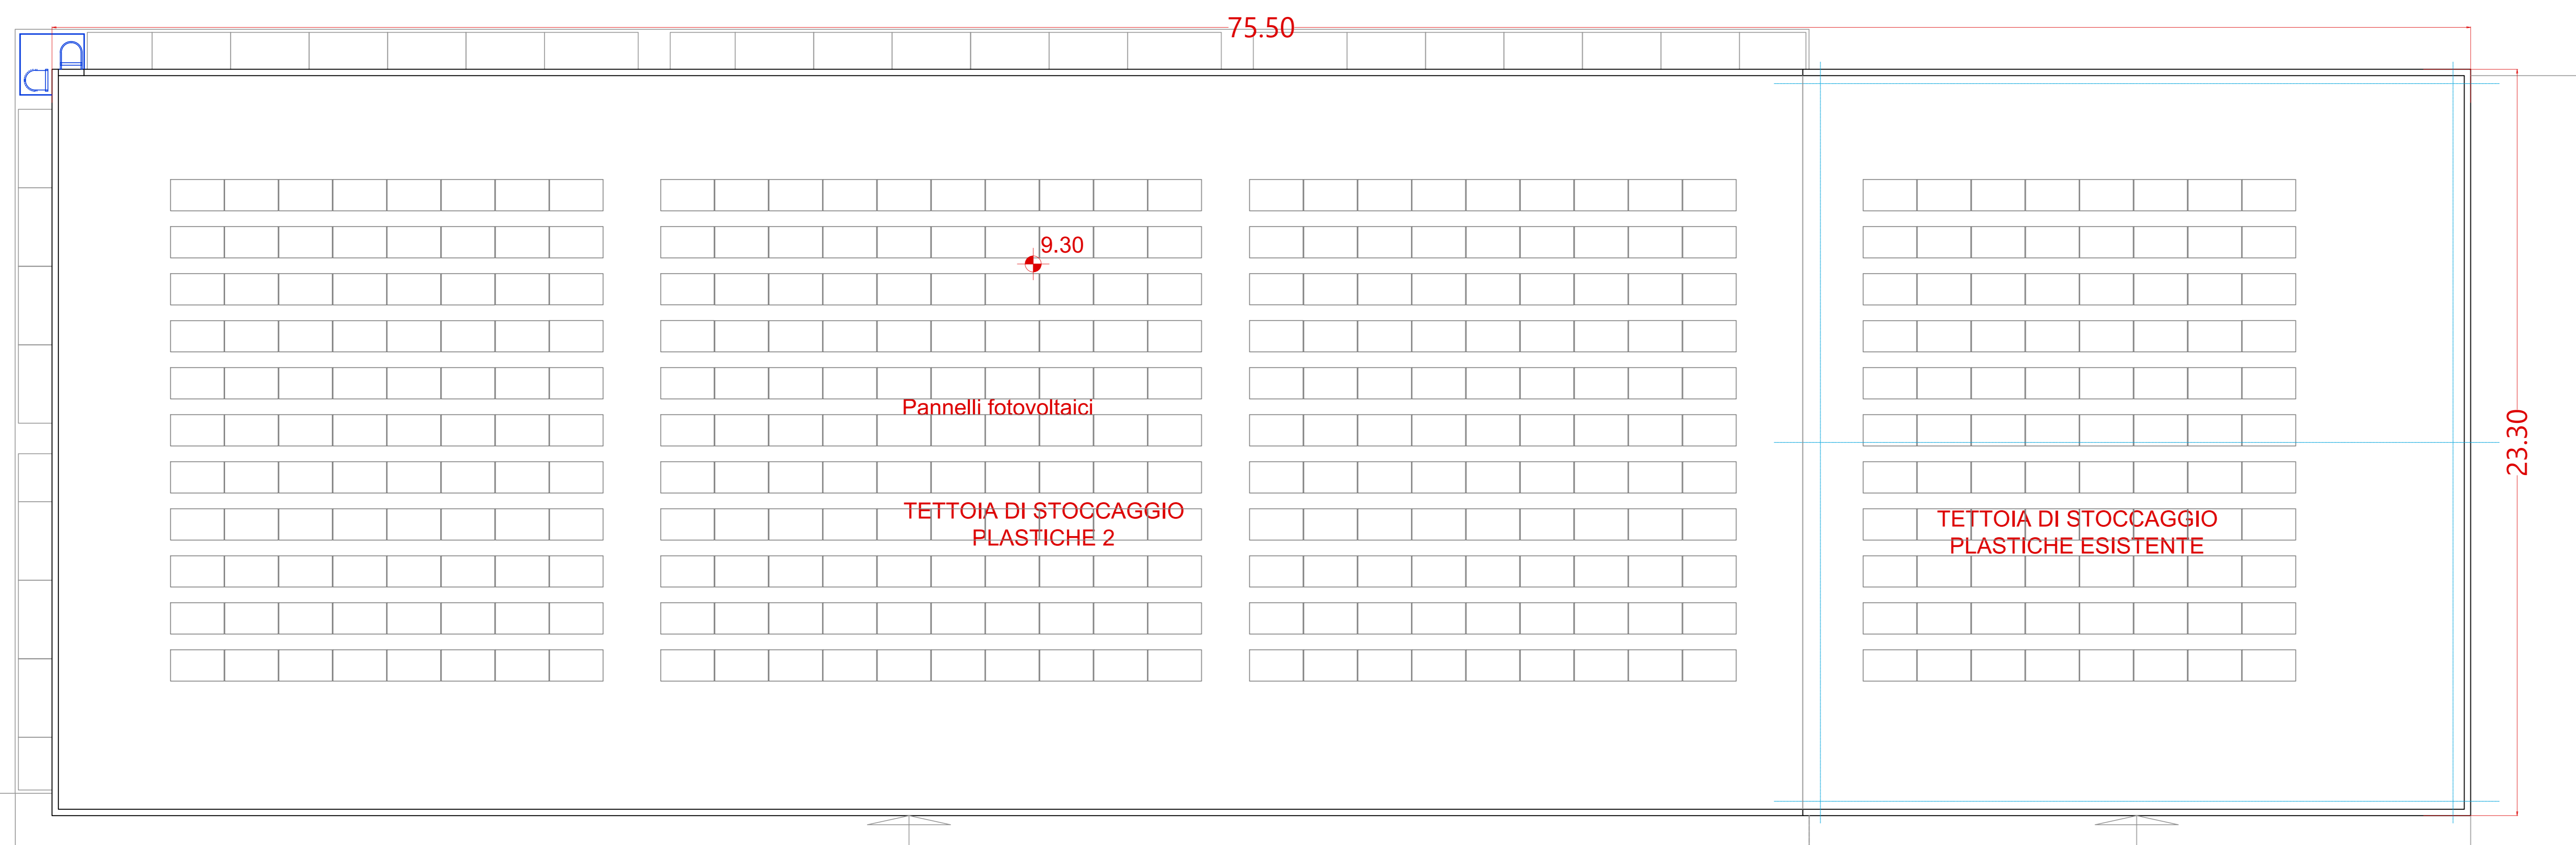
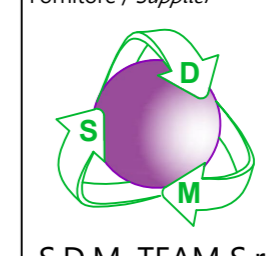


LEGENDA:

-  PULSANTE SEGNALAZIONE MANUALE INCENDIO UNI EN 54-11
-  ALLARME OTTICO ACUSTICO
-  TERMOCAMERA FLIR
-  ESTINTORE PORTATILE 6 kg POLVERE



01	AU	Novembre 2022	Aggiunta pianta copertura	K. Reci	A. Cameroni	A. Cameroni
00	AU	Ottobre 2022	Emissione per V.V.F.	K. Recci	A. Cameroni	A. Cameroni
Revisione / Revisione	Intervento / Intervento	Data / Data	Descrizione revisione / Descrizione	Redazione / Redazione	Verifica / Verifica	Approvazione / Approvazione
Numero documento / Document number			Derivato da / Drawn by			
CAVA04-F01-F03-FF-00-000-A-A-004-R01						
Committente / Client		Titolo progetto / Project title				
a2a LIFE COMPANY		Centro impiantistico di Cavaglià				
A2A Ambiente S.p.A. Ingegneria Ambiente Via Olgettina 25 20132 Milano T (+39) 02 2729 81 ingegneria.ambiente@a2a.eu www.a2ambiente.eu		Pratica antincendio Att. 44.3.C e nuove Att. 44.2.C Variante pratica n. 111147				
S.D.M. TEAM S.r.l. Safety, Design & Management Sede Legale: Via Marazza 30, 28021 Borgomanero (NO) Sede Operativa: Via V.Boldrini 14, 27029 Vigevano (PV) mail info@sdm-team.eu C.F. e P.IVA 026691800322		Titolo documento / Document title IMPIANTO DI PRODUZIONE CSS Tettoia di stoccaggio e allarme incendio				
Fornitore / Supplier		Numero tavola / Table number			Scala grafica / Graphic Scale	
		V25			Scala plotaggio / Plot Scale	
					1:1	
		Progettista / Designer A. Cameroni				
		