PROVINCIA DI BIELLA - p_bi - REG_UFFICIALE - 0015623 - Ingresso - 25/07/2025 - 07:51

Comune di Tollegno (Bi)

PROGETTO

AUTORIZZAZIONE INTEGRATA AMBIENTALE

# FILATURA TOLLEGNO 1900 s.r.l.

in Tollegno - Via Roma, 9

| Descrizione tavola | Scala | |
|---|---|---|
| FILATURA TOLLEGNO<br>- Rilievo e Layout punti gestione aree rifiuti | 1:1000 | data<br>Marzo 2025 |
| | | agg. |
| | | agg. |
| titolare attività : FILATURA TOLLEGNO 1900 s.r.l.<br>sede legale: via Roma, 9 - 13818 TOLLEGNO (Bi) | | agg. |
| Andrea ZORIO architetto<br>via Sernalunga, 2<br>13900 Biella (Bi)<br>tel 015.356.10.38<br>e_mail andrea@zorioarchitetti.it<br>iscrizione albo architetti p.p.c. prov Bi n.300 | la proprieta'<br>titolare attività : FILATURA TOLLEGNO 1900 s.r.l.<br>sede legale: via Roma, 9 - 13818 TOLLEGNO (Bi) | prot.<br>tav. n.<br>V.AIA |
| elaborazione : arch. Andrea Zorio | File | |

## PIANTA PIANO TERRENO/SEMINTERRATO - Scala 1: 1000

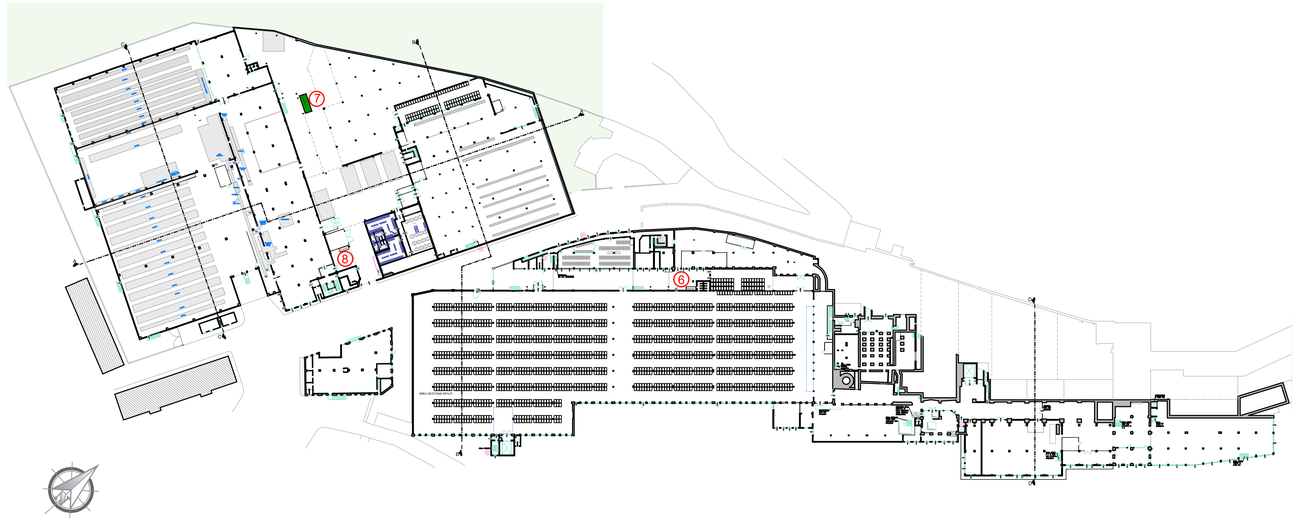


| Col. | N. | Ubicazione |
|---|---|---|
| | 1 | AREA CORTILE TINTORIA |
| | 2 | AREA CORTILE CENTRALE TERMICA |
| | 3 | AREA CORTILE CENTRALE TERMICA |
| | 4 | EX REPARTO FILATURA |
| | 5 | INGRESSO NORD UFFICI |
| | 6 | TETTOIA AREA COMPRESSORI |
| | 7 | AREA INGRESSO MERCI IN LAVORAZIONE |
| | 8 | AREA MERCI IN LAVORAZIONE |
| | | |

## PIANTA PIANO TERRENO/PRIMO - Scala 1: 1000

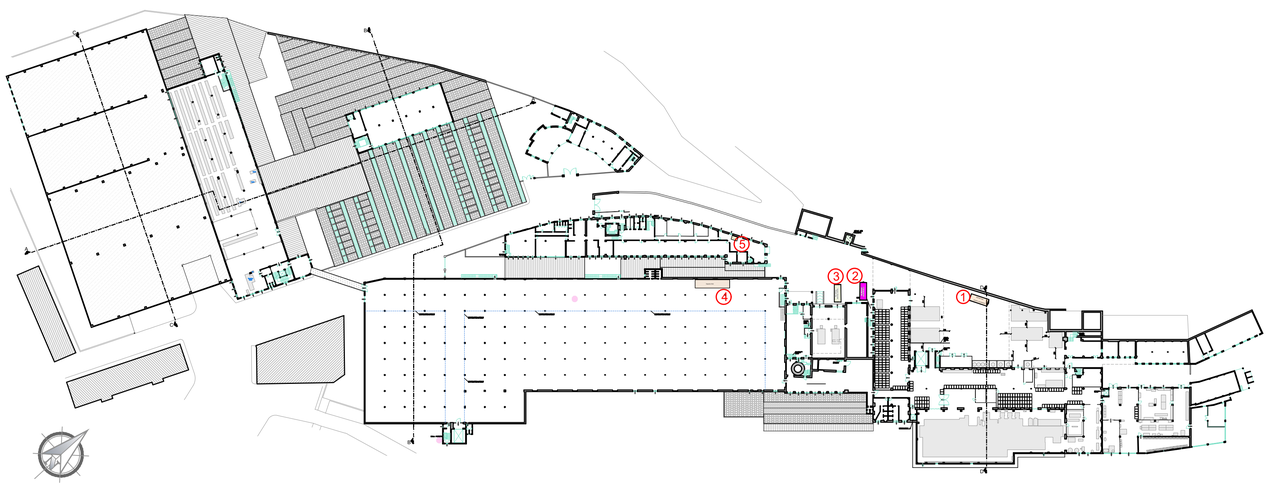


| RIFIUTI | C.E.R. | POSIZIONE |
|---|---|---|
| **TINTURE E PIGMENTI CONTENENTI SOSTANZE PERICOLOSE** | **40216** | **4** |
| RIFIUTI DA FIBRE TESSILI LAVORATE | 40222 | - |
| RIFIUTI DA FIBRE TESSILI LAVORATE. | 40222 | - |
| TONER ESAUSTI | 80318 | 5 |
| TONER ESAUSTI. | 80318 | 5 |
| **OLI MINERALI PER MOTORI, INGRANAGGI E LUBRIFICAZIONI NON CLORURATI** | **130215** | **6** |
| **OLI ISOLANTI E TERMOCONDUTTORI** | **130308** | **6** |
| IMBALLAGGI DI CARTA E CARTONE | 150101 | 1, 8 |
| IMBALLAGGI DI PLASTICA | 150102 | 8 |
| IMBALLAGGI IN LEGNO | 150103 | 7 |
| IMBALLAGGI IN LEGNO. | 150103 | 7 |
| IMBALLAGGI IN MATERIALI MISTI | 150106 | 3 |
| **IMBALLAGGI CONTENENTI RESIDUI DI SOST. PERICOLOSE** | **150110** | **4** |
| **ASSORBENTI, MATERIALI FILTRANTI, STRACCI E INDUMENTI PROTETTIVI CONTAMINATI DA SOSTANZE PERICOLE** | **150202** | **4** |
| **FILTRI DELL'OLIO** | **160107** | **6** |
| **TRASFORMATORI E CONDENSATORI CONTENENTI P.C.B.** | **160209** | **4** |
| **APPARECCHIATURE FUORI USO CONTENENTI CLOROFLUOROCARBURI, HCFC, HFC** | **160211** | **4** |
| **APPARECCHIATURE FUORI USO CONTENETI COMPONENTI PERICOLOSI** | **160213** | **4** |
| APPARECCHIATURE FUORI USO (RAE) | 160214 | 4 |
| COMPONENTI RIMOSSI DA APPARECCHIATURE FUORI USO | 160216 | 4 |
| **RIFIUTI ORGANICI, CONTENENTI SOSTANZE PERICOLOSE** | **160305** | **4** |
| **RIFIUTI ORGANICI DIVERSI DA QUELLI DI CUI ALLA VOCE 160305** | **160306** | **4** |
| **BATTERIE AL PIOMBO** | **160601** | **4** |
| VETRO | 170202 | 4 |
| ALLUMINIO | 170402 | 2 |
| FERRO E ACCIAIO | 170405 | 2 |
| CAVI ELETTRICI DIVERSI DA QUELLI ALLA VOCE 170410 | 170411 | 4 |
| **ALTRI MATERIALI ISOLANTI CONTENENTI O COSTITUITI DA ELEMENTI PERICOLOSI** | **170603** | **4** |
| RIFIUTI MISTI DELL'ATTIVITÀ DI COSTRUZIONE O DEMOLIZIONE | 170904 | - |
| CARTA E CARTONE | 200101 | 1 |
| **TUBI FLUORESCENTI E ALTRI RIFIUTI CONTENENTI MERCURIO** | **200121** | **4** |
| RIFIUTI BIODEGRADABILI | 200201 | - |
| RIFIUTI NON BIODEGRADABILI | 200203 | - |