


PROGETTO SUPERFICIE COPERTA TU		
Numero	Edificio	Area
1.1	portineria	482,70
1.2	cabina elettrica	20,80
TOTALE ZONA NIP		503,50
1.3	cabina metano	44,99
1.4	scarico rifiuti	5.452,20
1.5	stoccaggio fanghi	679,75
1.6	vasca stoccaggio	2.576,10
1.7	edificio caldaia linea fumi	6.327,88
1.8	edificio elettrico sala controllo	1.018,82
1.9	edificio turbina	2.036,99
1.10	aerocondensatore	1.578,16
1.11	edificio sili	1.207,80
1.12	tettoia reagenti	93,37
1.13	camino	77,06
1.14	fabbricato analisi	25,90
1.15	tettoia cassoni	307,63
1.16	colonna rifornimento mezzi	15,08
1.17	fabbricato avanzo	61,75
1.18	fabbr pompe antincendio	168,00
1.19	portineria	20,80
1.20	buonker	185,50
TOTALE ZONA AIR/PIP		21.877,78
TOTALE PROGETTO		22.381,28

PROGETTO STAZIONE ELETTRICA SUPERFICIE COPERTA		
Numero	Edificio	Area
2.1	fabbricato comandi	345,44
2.2	fabbricato punti di consegna	52,70
2.3	Tettoia GE	32,66
2.4	chiosco 1	13,20
2.5	chiosco 2	13,16
TOTALE		457,16

TOTALE COMPLESSIVO	23.341,94
---------------------------	------------------

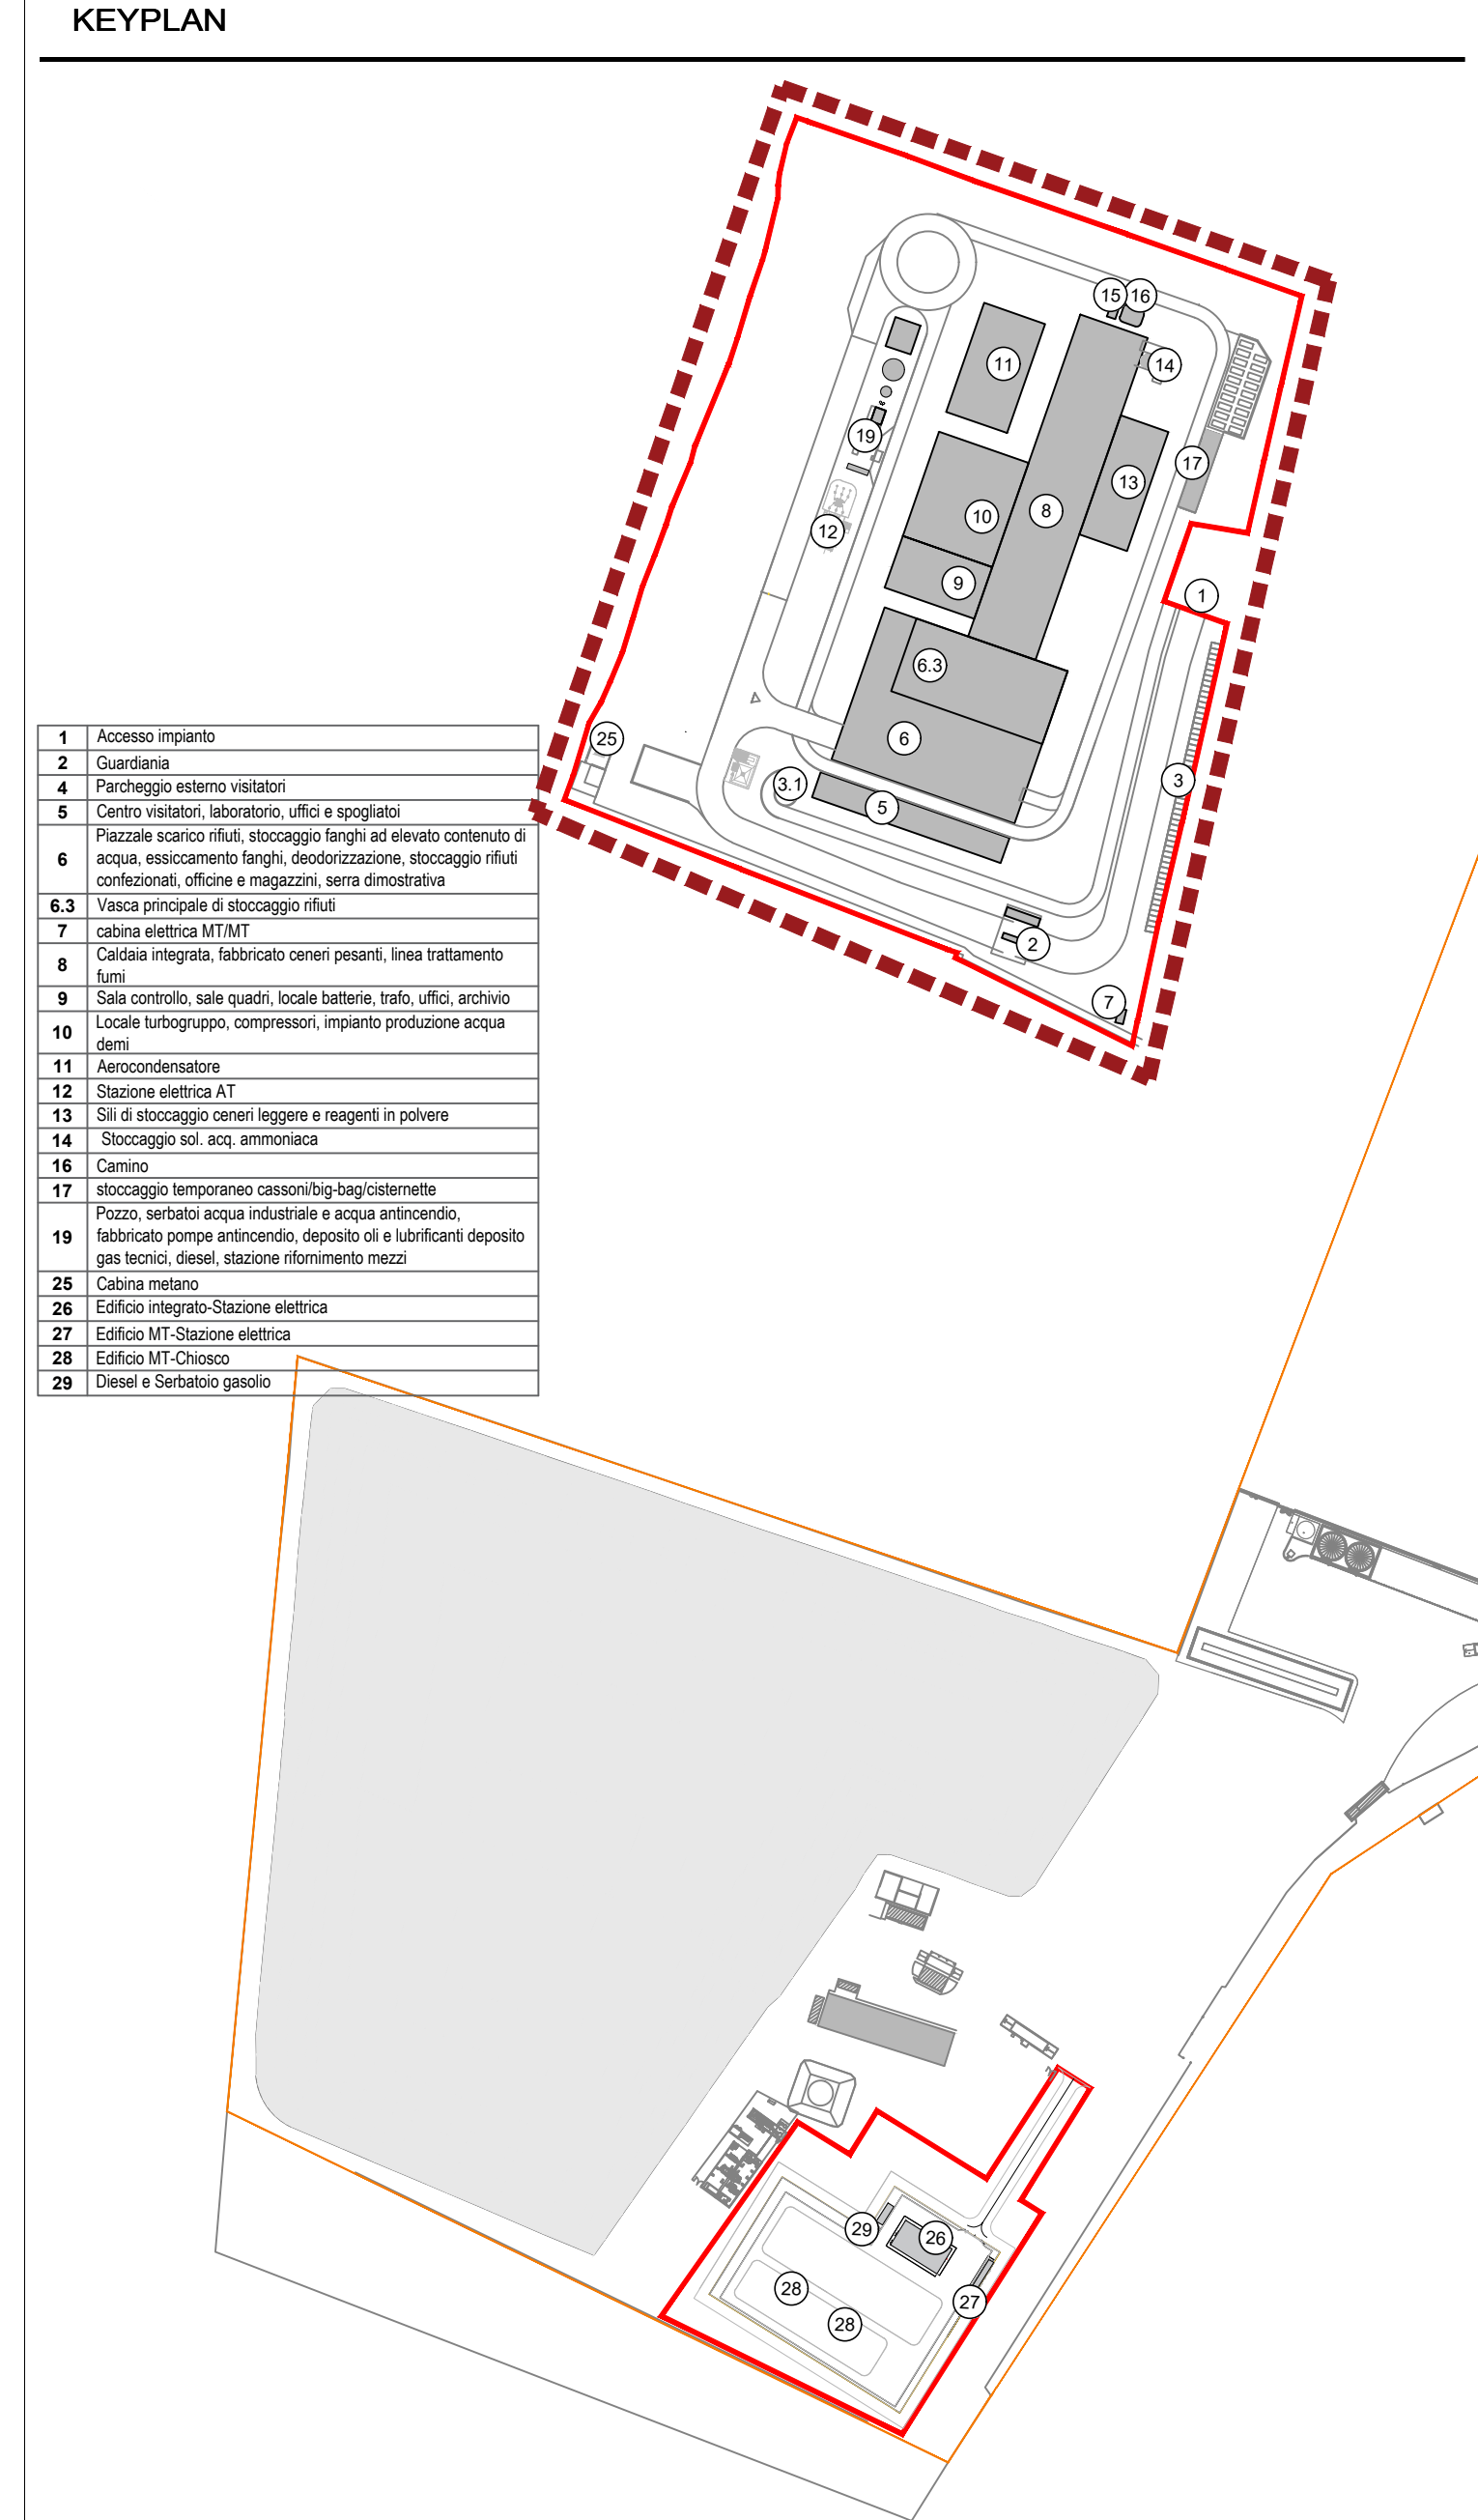

- LEGENDA**
- CONVENZIONI GRAFICHE**
- Superficie fondiaria/territoriale
 - Perimetro destinazione d'uso urbanistica
- PROGETTO**
- Superficie Coperta di Progetto-zona AIR/PIP
 - Superficie Coperta di Progetto-zona NIP
 - Superficie Coperta di Progetto-zona CAVEAU
 - Codice identificativo delle superfici coperte
 - Fare riferimento all'elaborato "CAVP09010000CA0802011 Relazione urbanistica"

NOTE:

- Per verifiche urbanistiche fare riferimento elaborato "CAVP09010000CA0802011 - Relazione urbanistica"
- Le quote di livello sono relative alla q.t.a. di progetto, corrispondente a +225,80 m s.l.m.

00	Novembre 2022	Prima emissione	crew
Revisione	Data	Descrizione revisione	Redazione

Numero documento interno: CAVP09010000LDA0802101

Comittente / Client: **a2a LIFE COMPANY**

Titolo progetto: **Impianto per la produzione di energia elettrica e termica mediante combustione di rifiuti speciali non pericolosi sito in Comune di Cavaglià (BI)**

Titolo documento: **Planimetria con individuazione Superficie Coperta**

Numero Tavola: **Tav.51/1** | Scala: 1:500 | Scala plothaggio: 1:1

Progettista: **C. Donati** | Verifica: **M. Mazzarella**

Proprietario - Legale Rappresentante: **F. Roncari** | Approvazione: **C. Donati**

Via Cefalonia 70 Crystal Palace
25124 Brescia
T [+39] 030 221166
info@crew.it

È vietato consegnare a terzi o riprodurre questo documento, utilizzare il contenuto o renderlo comunque noto a terzi senza autorizzazione. Ogni infrazione comporta il pagamento dei danni causati. Sono riservati tutti i diritti derivanti dalla concessione di brevetti per invenzioni, di modelli industriali di utilità e di disegni o modelli. The reproduction, distribution and utilization of this document as well as the communication of its contents to others without express authorization is prohibited. Offenders will be held liable for the payment of damages. All rights reserved in the event of the grant of patent, utility models or design.

