
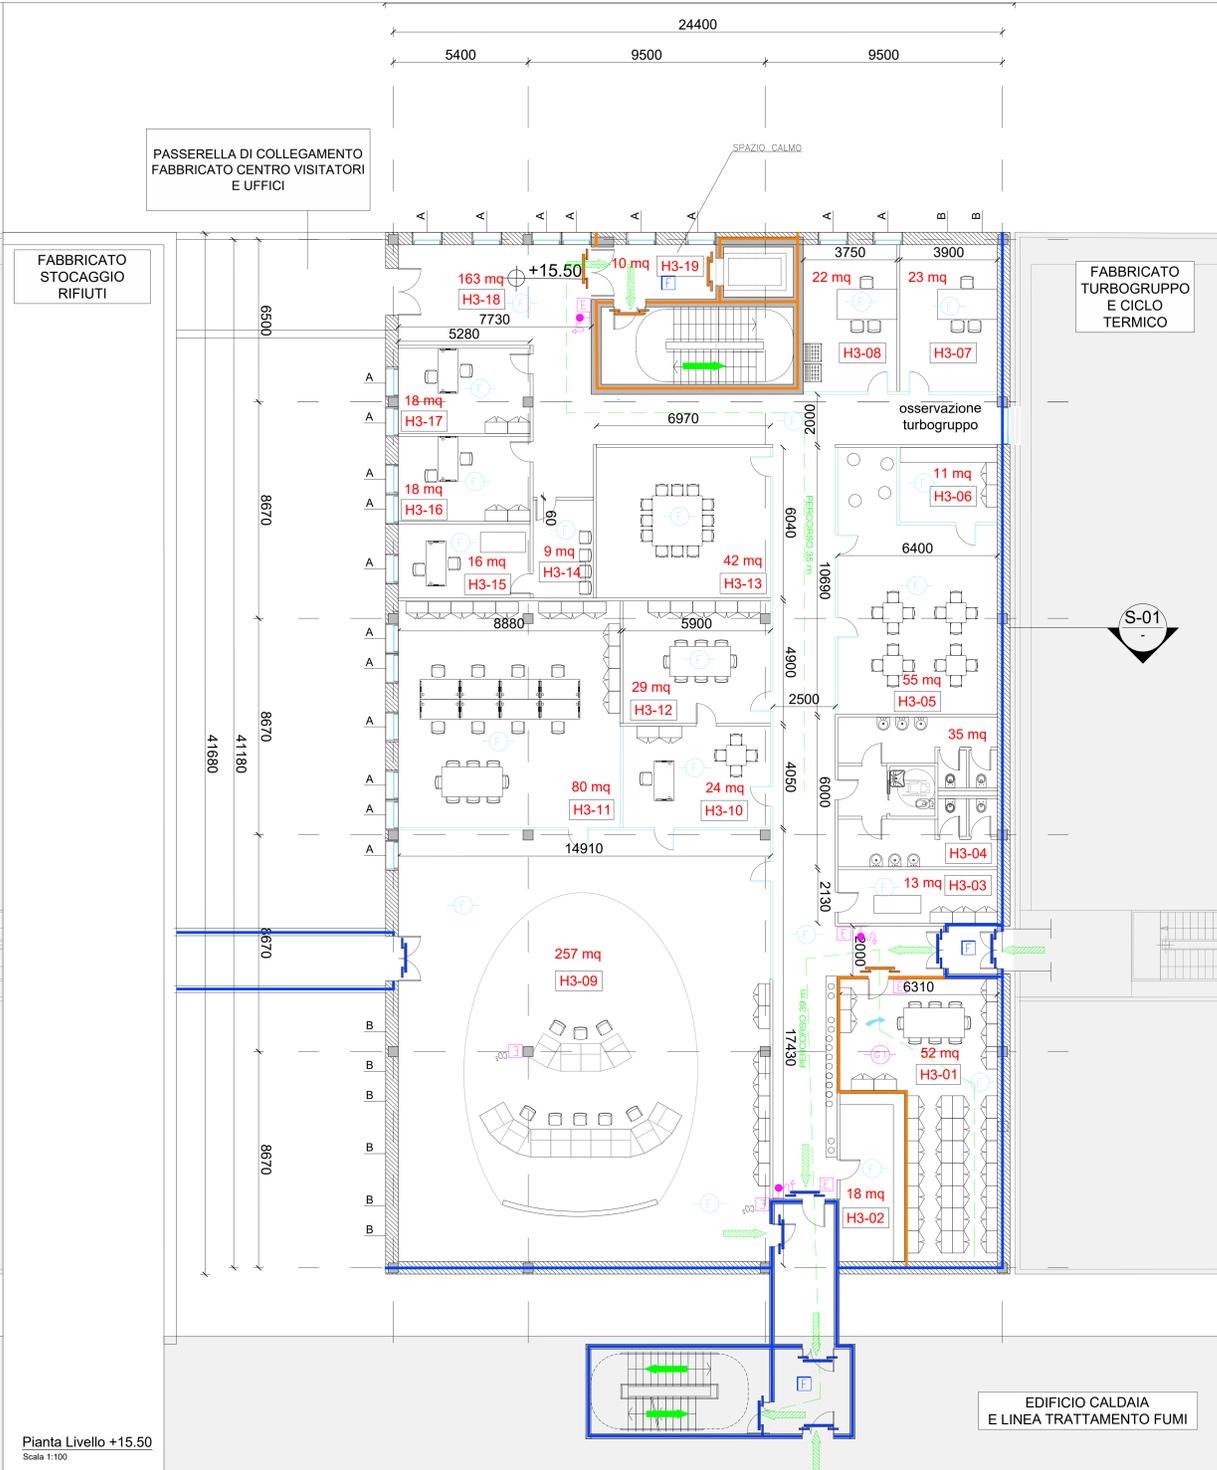
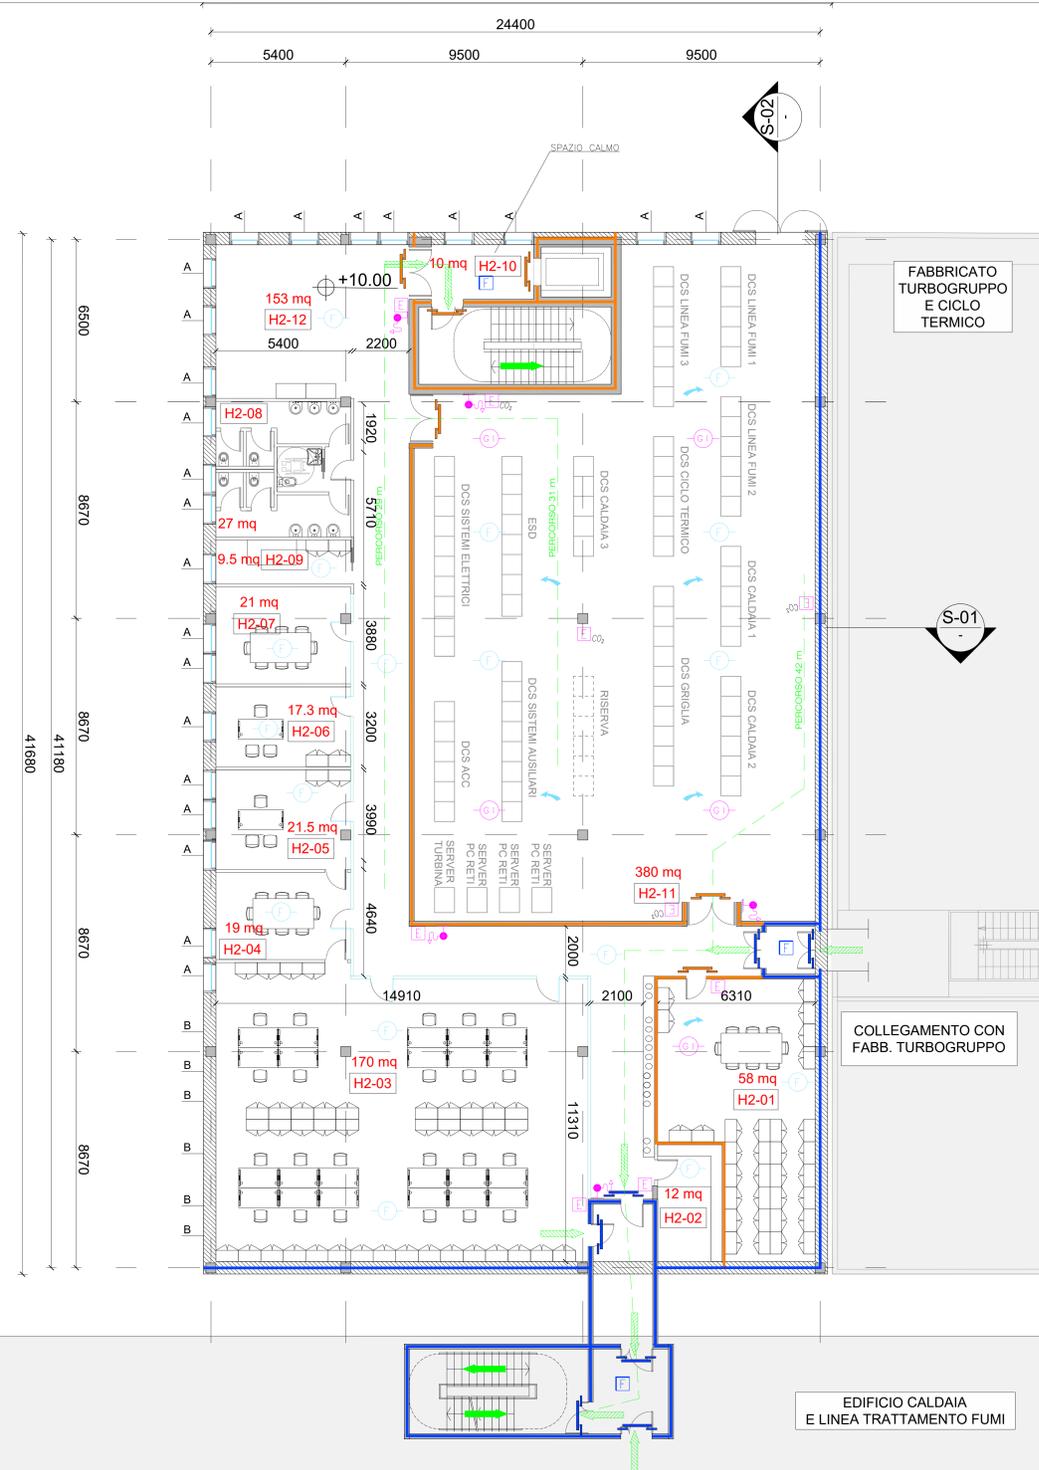


LEGENDA SIMBOLOGIA ANTINCENDI

SIMBOLO FIGURATO	CATEGORIA / DEFINIZIONE
	ELEMENTI COSTRUTTIVI RESISTENTI AL FUOCO
	Porta tagliafuoco REI 120
	Elementi costruttivi resistenti al fuoco
	Separazioni tagliafuoco REI 60
	Elementi costruttivi resistenti al fuoco
	Porta tagliafuoco REI 60
	Elementi costruttivi resistenti al fuoco
	Separazioni tagliafuoco REI 60
	Elementi costruttivi resistenti al fuoco
	Località Fibrò realizzato D.M. 03/08/2015 e s.m.
	SISTEMA DI VIE D'USCITA
	Percorso d'uscita Orizzontale
	SISTEMA DI VIE D'USCITA
	Percorso d'uscita verso fabbro
	SISTEMA DI VIE D'USCITA
	Percorso d'uscita verso il basso
	SISTEMI ANTINCENDIO IDRICI
	Attacco doppio UNI 70 per Autopompa VV.F.
	SISTEMI ANTINCENDIO IDRICI
	Istrante a colonna soprassuolo 2 x UNI 70
	SISTEMI ANTINCENDIO IDRICI
	Istrante a parete UNI 45
	SISTEMI ANTINCENDIO AUTOMATICI
	Area protetta da impianto a gas inerte, conforme alla normativa UNI EN 15004
	ATTREZZATURE ANTINCENDIO
	Estintore Portatile a polvere omologato D.M. 07/01/05
	ATTREZZATURE ANTINCENDIO
	Estintore Portatile ad anidride carbonica omologato D.M. 07/01/05
	ATTREZZATURE ANTINCENDIO
	Estintore Carabina a polvere omologato D.M. 06/03/92
	IMPIANTO ELETTRICO
	Interruttore di emergenza
	IMPIANTI DI RIVELAZIONE E SEGNALE INCENDI
	Area protetta da impianto di rivelazione fumi conforme alla norma UNI 9795
	SISTEMI DI AERAZIONE ED ILLUMINAZIONE NATURALI
	Aerture di aerazione naturale
	SISTEMI DI AERAZIONE FORZATA
	Sistema ad evacuazione forza (SEFFC) a norma UNI 9494-2

KEYPLAN

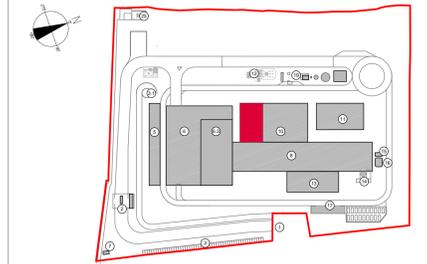

PIANTA LIVELLO +10.00

LOCALE	DESTINAZIONE	Superficie (mq)
H2-01	ARCHIVIO MANUTENTORI	18,00
H2-02	LOCALE UFF.	11,00
H2-03	UFFICIO MANUTENTORI OPEN SPACE	170,00
H2-04	SALA RIUNIONE	11,00
H2-05	UFFICIO CAPO MANUTENZIONE ELETTRICA	21,50
H2-06	UFFICIO CAPO MANUTENZIONE MECCANICA	11,00
H2-07	SALA FILAZIONE	11,00
H2-08a	BAGNO DISABILI	3,00
H2-08b	BAGNO	1,50
H2-09a	BAGNO	1,50
H2-09b	BAGNO	1,50
H2-09c	BAGNO	1,50
H2-10	FILTRO SCALE	10,00
H2-11	SALA ARRIVATA DES	10,00
H2-12	DISTRIBUTIVO	113,00
TOTALE		856,30

PIANTA LIVELLO +15.50

LOCALE	DESTINAZIONE	Superficie (mq)
H3-01	ARCHIVIO	12,00
H3-02	LOCALE UFF.	11,00
H3-03	DEPOSITO MATERIALE PULIDA	11,00
H3-04a	BAGNO	1,80
H3-04b	BAGNO	1,80
H3-04c	BAGNO	1,80
H3-05	AREA BREAK	10,00
H3-06	LOCALE SCALDANVIANNE	11,00
H3-07	UFFICIO CAPO IMPIANTO	21,00
H3-08	UFFICIO CAPO VICE IMPIANTO	22,00
H3-09	SALA CONTROLLO	20,00
H3-10	UFFICIO CAPO TURNO	21,00
H3-11	SALA INFERMERIA	42,00
H3-12	SALA RIUNIONE	29,00
H3-13	SALA RIUNIONE	42,00
H3-14	SALA ATTESA INFERMERIA	4,00
H3-15	INFERMERIA	10,00
H3-16	UFFICIO	10,00
H3-17	UFFICIO	10,00
H3-18	DISTRIBUTIVO	113,00
H3-19	FILTRO SCALE	10,00
TOTALE		873,00

00	Novembre 2022	Prima emissione	Griffini
Revisione	Data	Descrizione revisione	Redazione
Numero documento interno		Derivato da	
CAVP09V1000LDL090302			
Committente / Client		Titolo progetto	
		Impianto per la produzione di energia elettrica e termica mediante combustione di rifiuti speciali non pericolosi sito in Comune di Cavaglià (BI)	
Titolo documento		Edificio elettrico e sala di controllo	
Pianta Q. +10.00 m - Pianta Q. +15.50 m			
Numero Tavola	Scala	Scala pignotta	
Tav.16	1:100	1:1	
Progettista	Verifica		
A. Griffini	M. Mazzarella		
Ing. Alessandro Griffini			
Proprietario - Legale Rappresentante		Approvazione	
F. Roncarì		C. Donati	
Via Muller 32/c 28921 Verbania (VB) T (+39) 349 551 7304 alessandro.griffini@alice.it			

E' vietato coniare a terzi o riprodurre questo documento, utilizzare il contenuto o renderlo comunque noto a terzi senza autorizzazione. Ogni infrazione comporta il risarcimento dei danni. Sono riservati tutti i diritti derivanti dalla concessione di brevetti per invenzioni, di modelli industriali di utilità o di disegni o modelli. The reproduction, distribution and utilization of this document as well as the communication of its contents to others without express authorization is prohibited. Offenders will be held liable for the payment of damages. All rights reserved in the event of the grant of patent, utility models or design.

Pianta Livello +10.00
Scala 1:100

Pianta Livello +15.50
Scala 1:100