


KEYPLAN


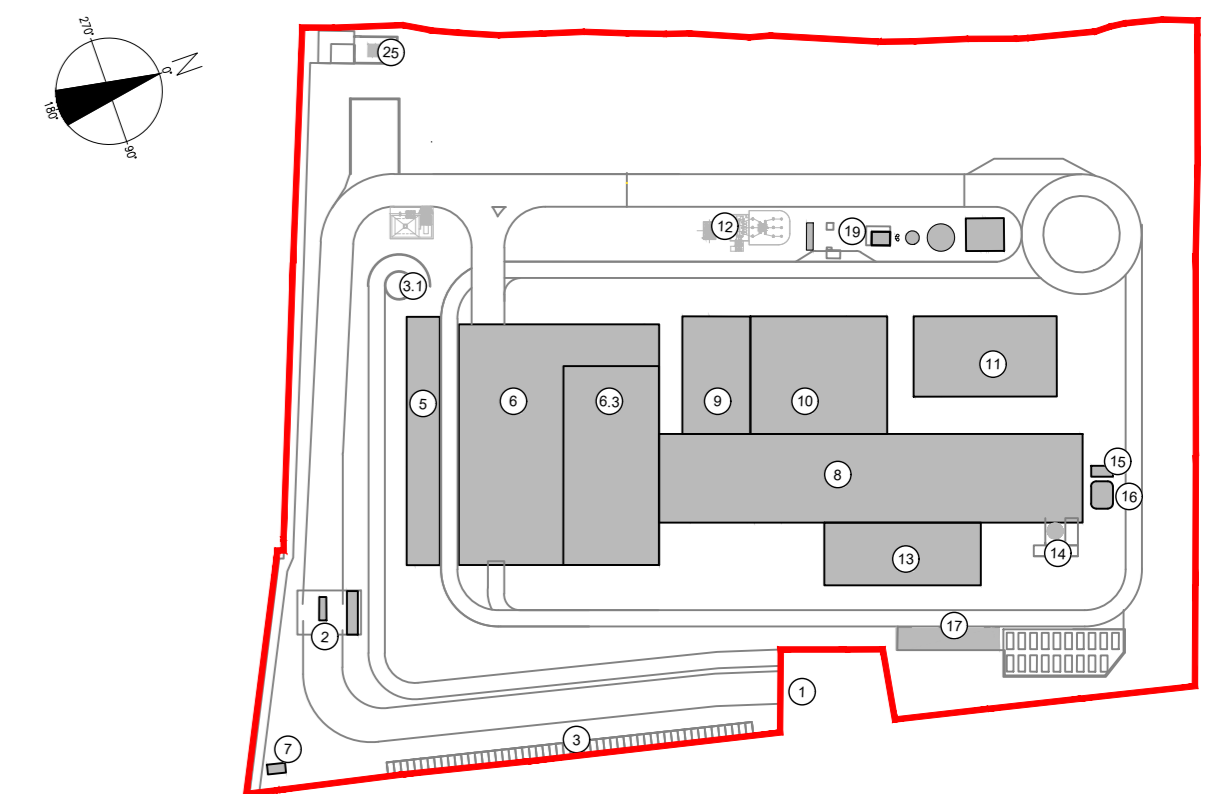


- 1 Accesso impianto
- 2 Guardiola
- 3 Parcheggio esterno visitatori
- 4 Cortile visitatori, laboratori, uffici e magazzini
- 5 Piazzale scarico rifiuti, stoccaggio fanghi ad elevato contenuto di acqua, essiccamento fanghi, decolorazione, stoccaggio rifiuti carbonati, oliosi e magazzini, area dimostrativa
- 6.3 Vasca principale di stoccaggio rifiuti
- 7 cabina elettrica MT/AT
- 8 Cabina impianto, laboratorio analisi, linea trattamento fumi
- 9 Sala controllo, sala quasi, locale bidone, sala, uffici, archivio
- 10 Locale lampadario, compressori, impianto produzione acqua demineralizzata
- 11 Aercondizionatori
- 12 Stazione elettrica AT
- 13 Silo di stoccaggio cenere secca e magazzini in polvere
- 14 Stoccaggio col. acq. ammoniacale
- 15 Cantine
- 16 Stoccaggio temporaneo cassoni big-bag/sterminati
- 17 Pozzo, serbatoio acqua industriale e acqua antincendio, laboratorio pompe antincendio, deposito di lubrificanti deposito gas tecnico, linee, usatore

LEGGENDA

- CONVENZIONI GRAFICHE
- Linea di intervento/ Perimetro piano delle aree per insediamenti produttivi
 - Recinzione di progetto
 - Area carrabili-strade
 - Area carrabili-piazzali
 - Fabbricati impianto
 - Area a verde
 - Parcheggi con grigliato erboso
 - Copertura verde

Individuazione degli standard esterni all'area del piano Scolmatore via della Mandria

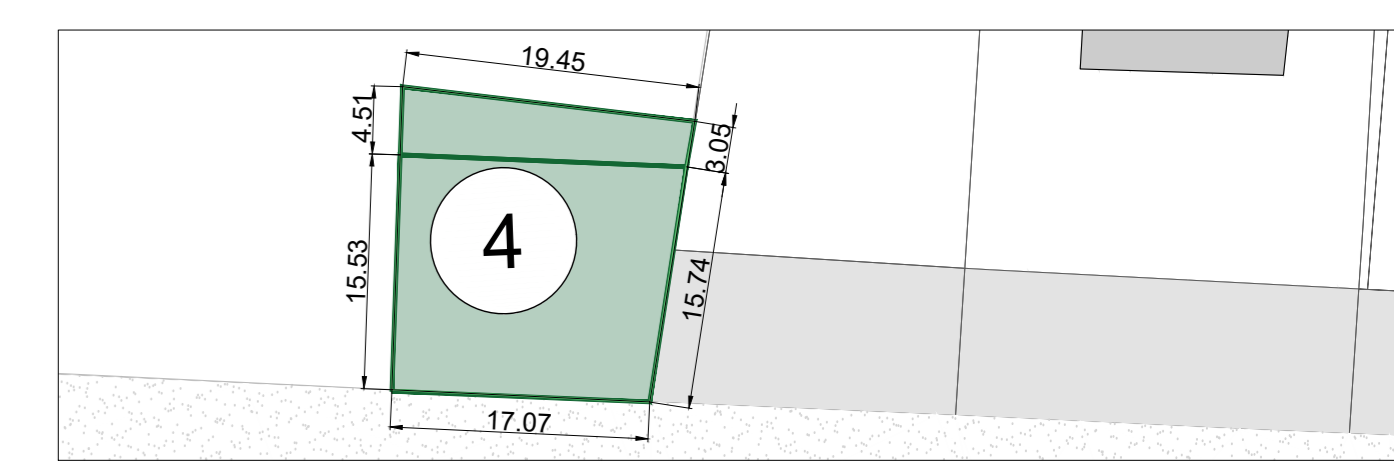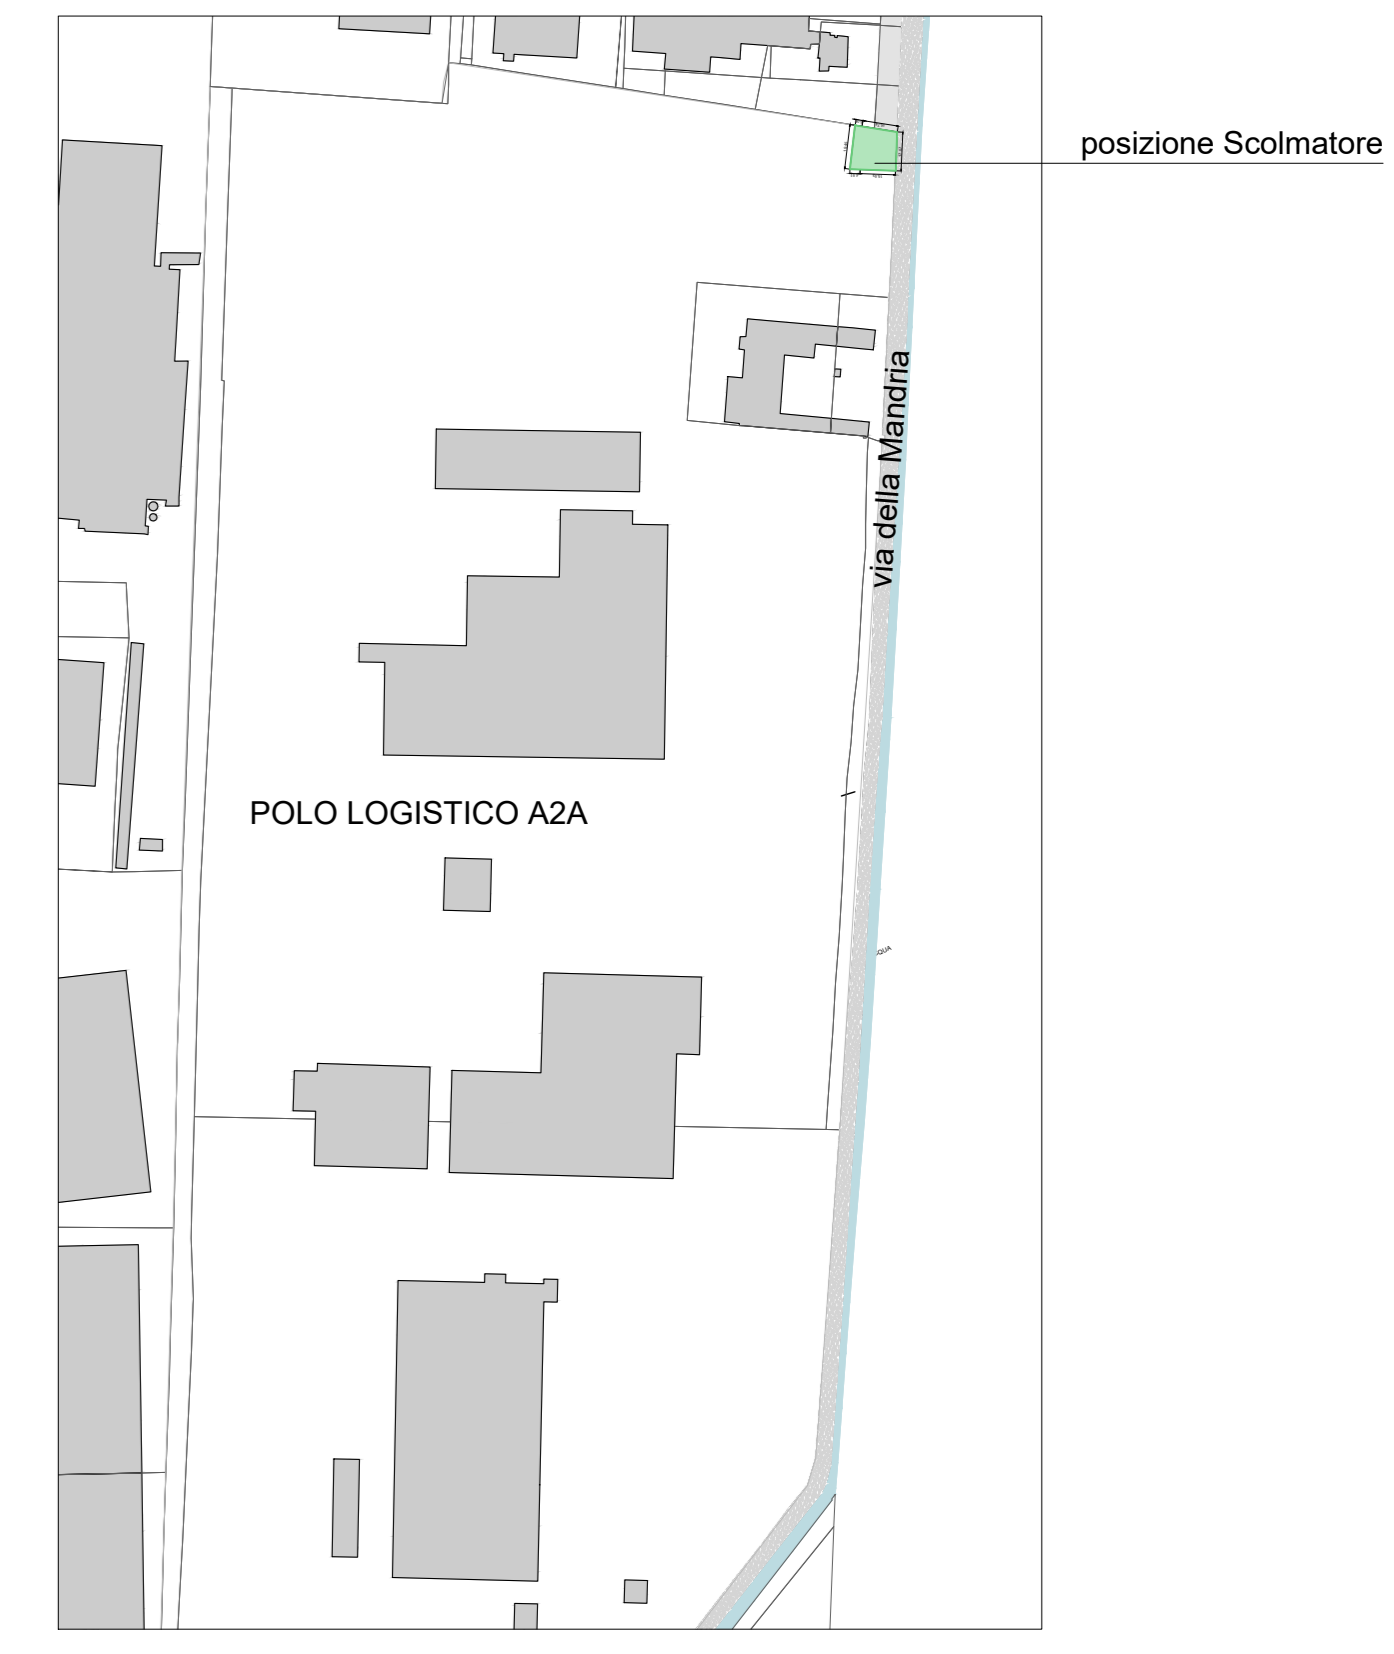

00	Febbraio 2023	Prima emissione	crew
Revisione	Data	Descrizione revisione	Redazione

Numero documento interno	CAVP09U10000LDA0802301	Derivato da	-
Committente / Client	Titolo progetto		

a2a
LIFE COMPANY

Impianto per la produzione di energia elettrica e termica mediante combustione di rifiuti speciali non pericolosi sito in Comune di Cavaglià (BI)

TITOLO DOCUMENTO
PIANO DELLE AREE PER INSEDIAMENTI PRODUTTIVI
Verifica dotazioni territoriali

Numero Tavola: **Tav. 74** | Scala: 1:500 | Scala piottaggio: 1:1

CREW
INGEGNERIA AMBIENTE

Progettista: **C. Donati**
Verifica: **M. Mazzarella**
Approvazione: **C. Donati**

Proprietario - Legale Rappresentante: **F. Roncari**

È vietato copiare o riprodurre questo documento, utilizzare il contenuto o renderlo comunque noto a terzi senza autorizzazione. Ogni infrazione comporta il pagamento dei danni legali. Sono riservati tutti i diritti derivanti dalla concessione di brevetti per invenzioni, di modelli industriali di utilità e di disegni o modelli. The reproduction, distribution and utilization of this document as well the communication of its contents to others without express authorization is prohibited. Offenders will be held liable for the payment of damages. All rights reserved in the event of the grant of patent, utility models or design.

STANDARD REPERTI ALL'INTERNO DELL'INSEDIAMENTO PRODUTTIVO	
1. PARCHEGGIO VIA BERTONE	350,00
2. AREA VERDE VIA BERTONE	749,00
3. AREA VERDE	1.947,00
TOTALE STANDARD REPERITE IN LOCO	3.046,00
STANDARD REPERTI ALL'ESTERNO DELL'INSEDIAMENTO PRODUTTIVO	
4. SCOLMATORE VIA DELLA MANDRIA	353,00
TOTALE STANDARD REPERTI ALL'ESTERNO	353,00
TOTALE STANDARD REPERTI	3.399,00

Planimetria Generale livello +0.5 - Individuazione degli standard all'interno dell'area del piano
Scala 1:500