PLANIMETRIA STOCCAGGIO RIFIUTI E SISTEMA DI CAPTAZIONE

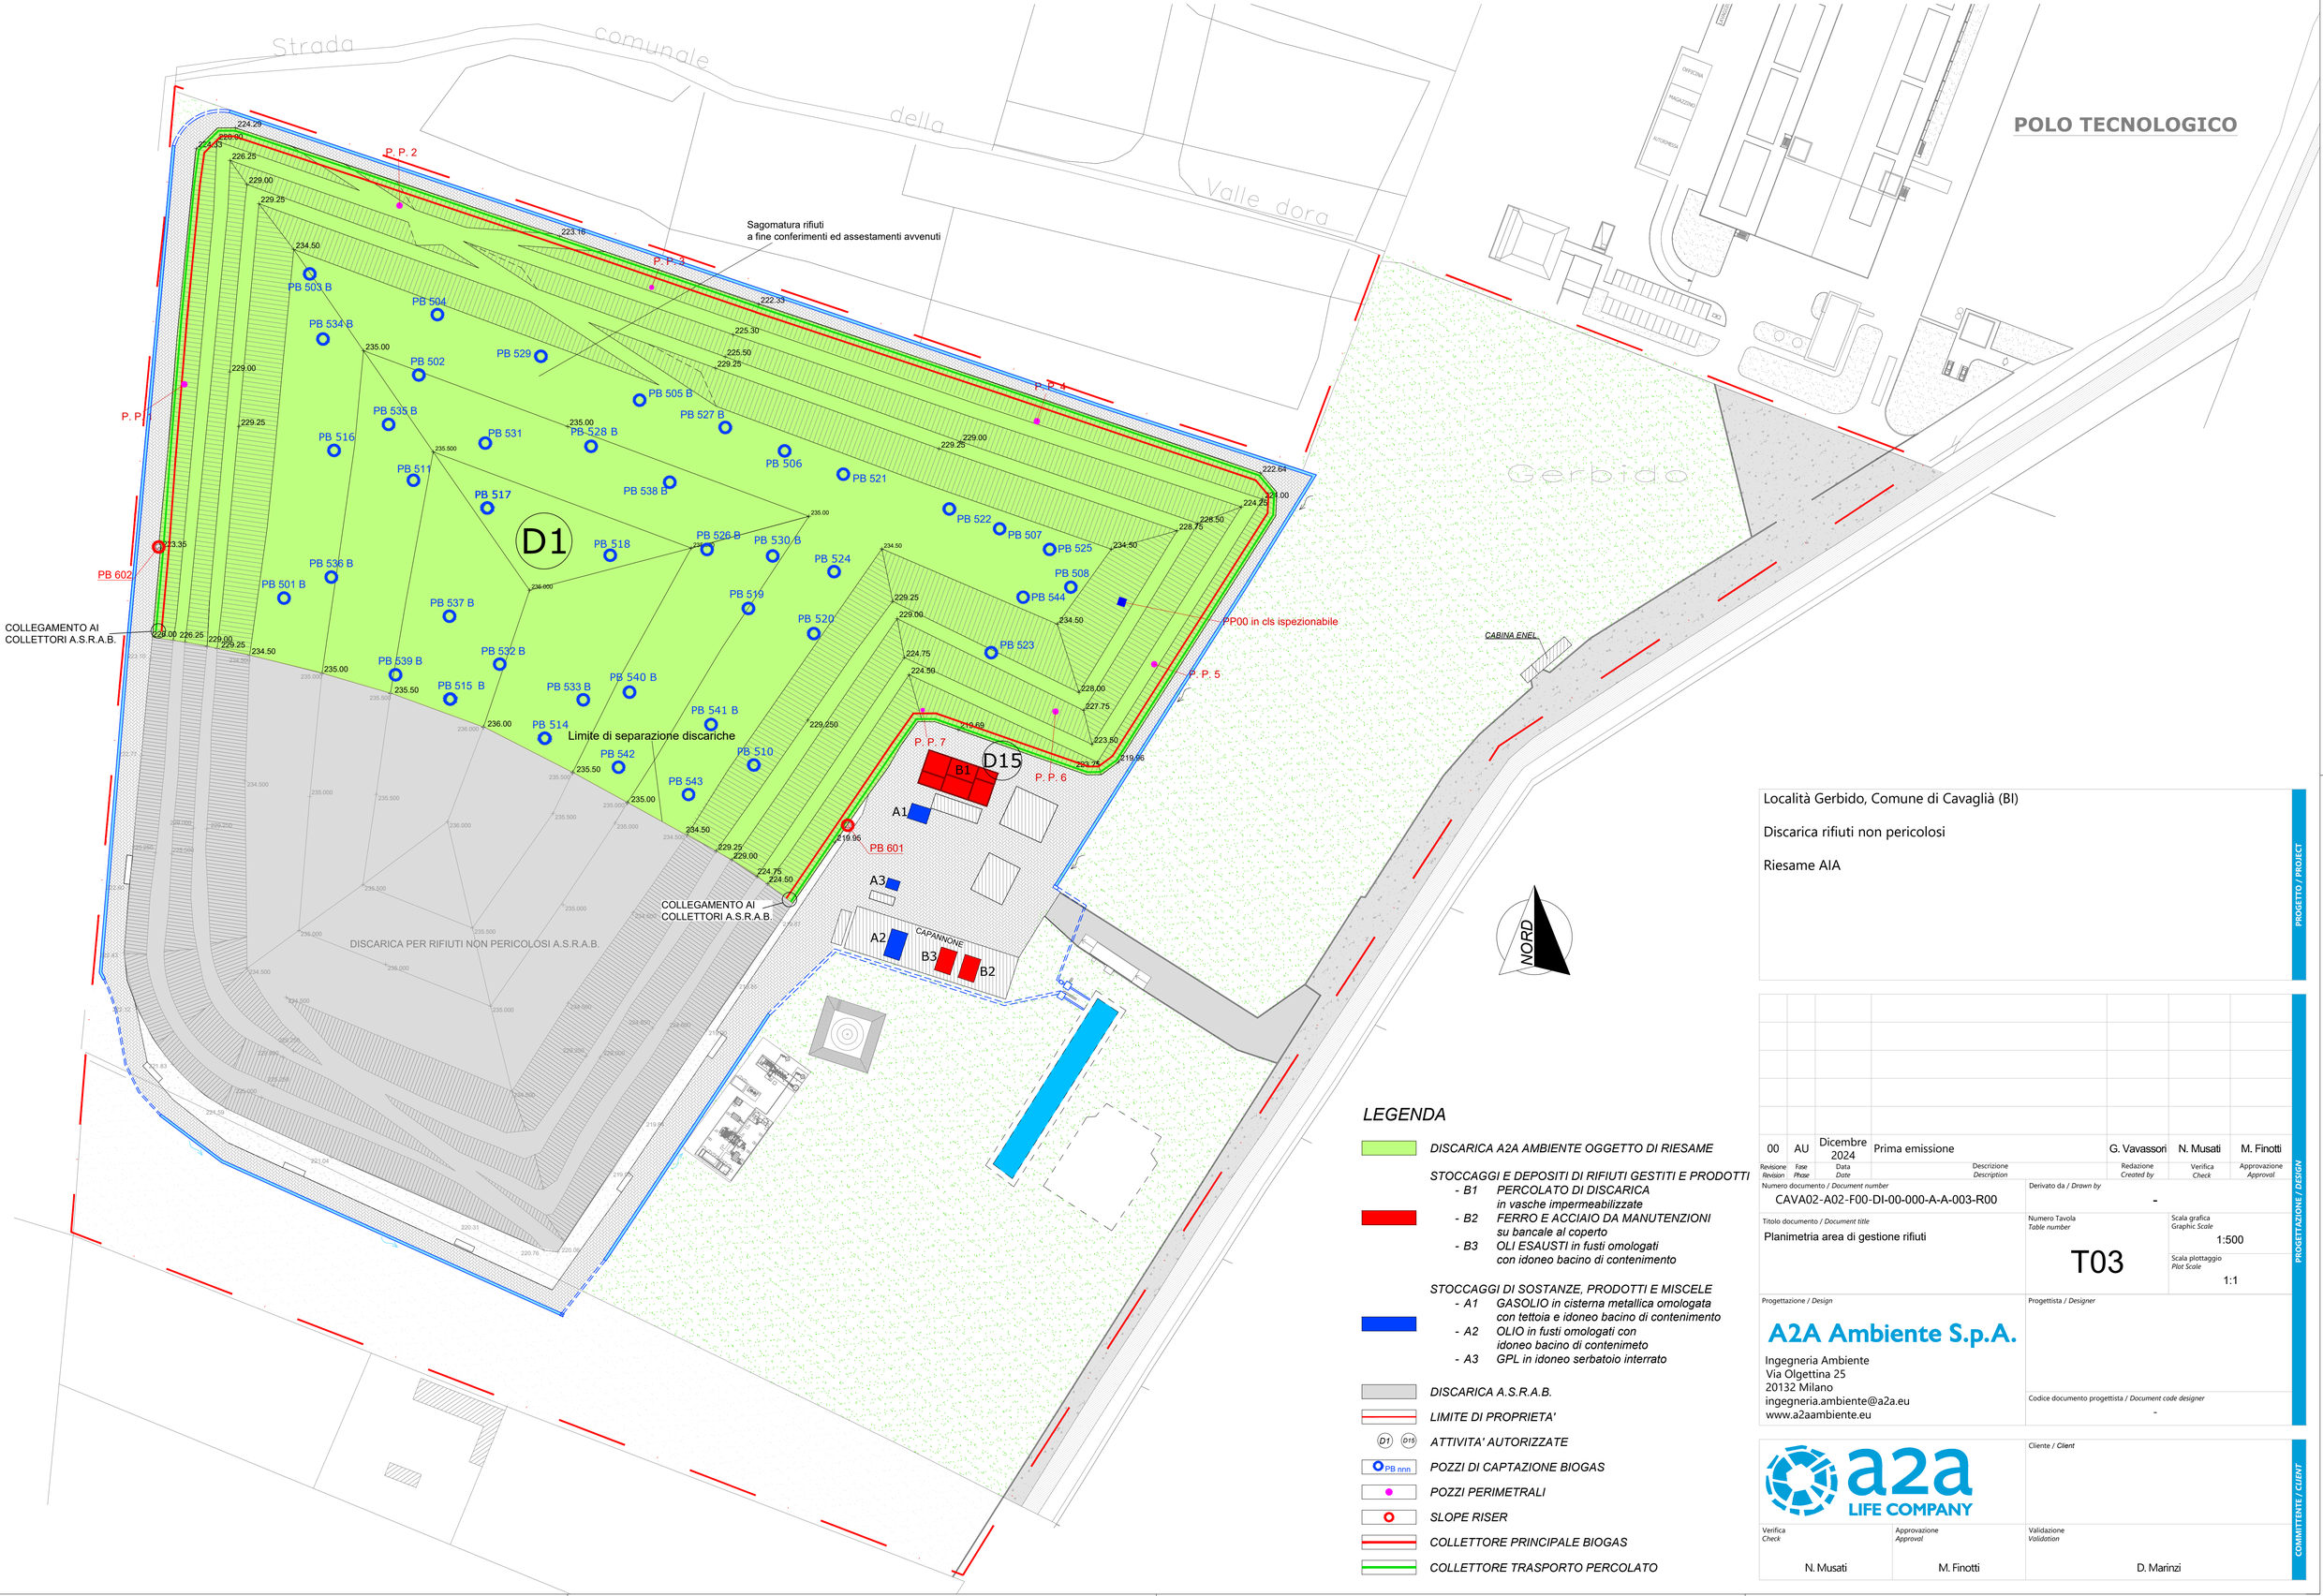

LEGENDA

- *DISCARICA A2A AMBIENTE OGGETTO DI RIESAME*
- *STOCCAGGI E DEPOSITI DI RIFIUTI GESTITI E PRODOTTI*
  - *- B1 PERCOLATO DI DISCARICA in vasche impermeabilizzate*
  - *- B2 FERRO E ACCIAIO DA MANUTENZIONI su bancale al coperto*
  - *- B3 OLI ESAUSTI in fusti omologati con idoneo bacino di contenimento*
- *STOCCAGGI DI SOSTANZE, PRODOTTI E MISCELE*
  - *- A1 GASOLIO in cisterna metallica omologata con tettoia e idoneo bacino di contenimento*
  - *- A2 OLIO in fusti omologati con idoneo bacino di contenimeto*
  - *- A3 GPL in idoneo serbatoio interrato*
- *DISCARICA A.S.R.A.B.*
- *LIMITE DI PROPRIETA'*
- *ATTIVITA' AUTORIZZATE* (D1, D15)
- *POZZI DI CAPTAZIONE BIOGAS* (PB nnn)
- *POZZI PERIMETRALI*
- *SLOPE RISER*
- *COLLETTORE PRINCIPALE BIOGAS*
- *COLLETTORE TRASPORTO PERCOLATO*

Località Gerbido, Comune di Cavaglià (BI)

Discarica rifiuti non pericolosi

Riesame AIA

PROGETTO / *PROJECT*

Revisione *Revision*	Fase *Phase*	Data *Date*	Descrizione *Description*	Redazione *Created by*	Verifica *Check*	Approvazione *Approval*
00	AU	Dicembre 2024	Prima emissione	G. Vavassori	N. Musati	M. Finotti

PROGETTAZIONE / *DESIGN*

Numero documento / *Document number*: CAVA02-A02-F00-DI-00-000-A-A-003-R00

Derivato da / *Drawn by*: -

Titolo documento / *Document title*: Planimetria area di gestione rifiuti

Numero Tavola *Table number*: T03

Scala grafica *Graphic Scale*: 1:500

Scala plottaggio *Plot Scale*: 1:1

Progettazione / *Design*

A2A Ambiente S.p.A.

Ingegneria Ambiente
Via Olgettina 25
20132 Milano
ingegneria.ambiente@a2a.eu
www.a2aambiente.eu

Progettista / *Designer*

Codice documento progettista / *Document code designer*: -

COMMITTENTE / *CLIENT*

Cliente / *Client*

Verifica *Check*	Approvazione *Approval*	Validazione *Validation*
N. Musati	M. Finotti	D. Marinzi