




VASCA DI ACCUMULO E PRETRATTAMENTO ACQUE METEORICHE

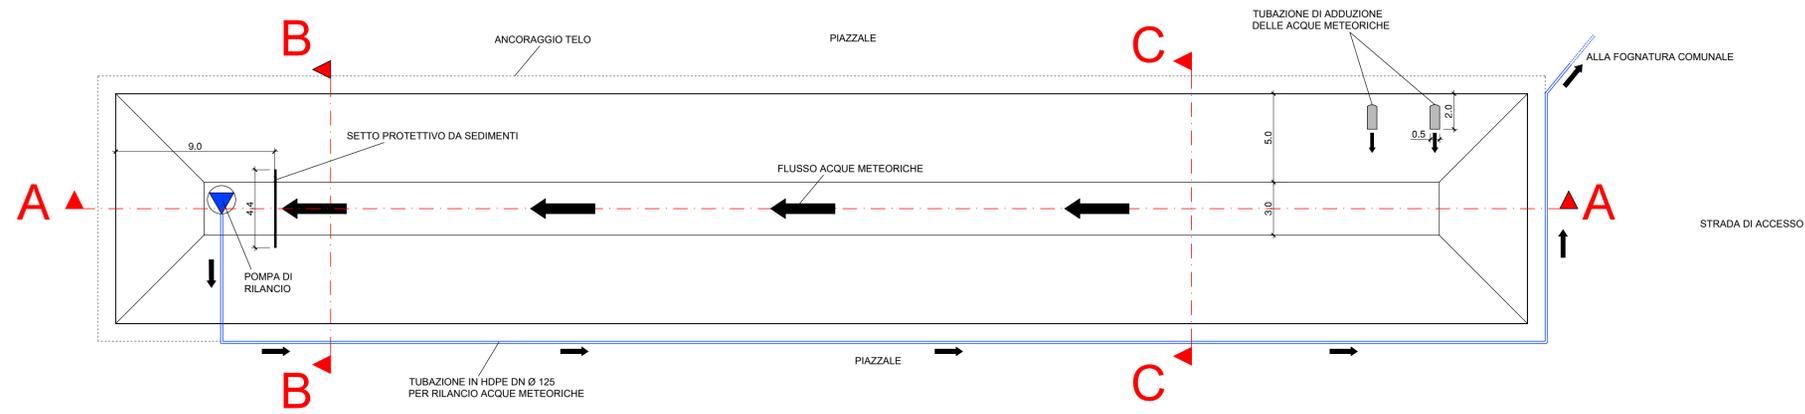


SEZIONE A-A DELLA VASCA

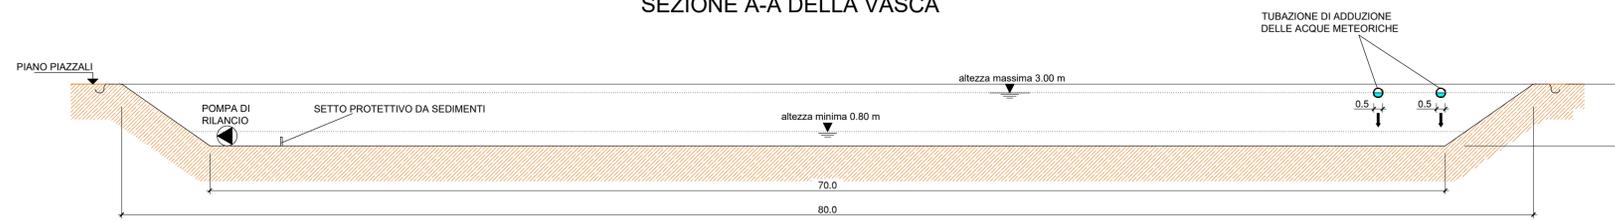

SEZIONE B-B DELLA VASCA

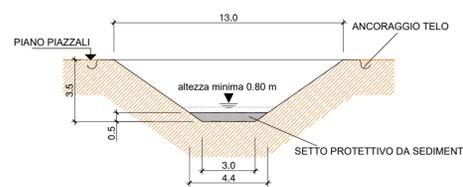

SEZIONE C-C DELLA VASCA

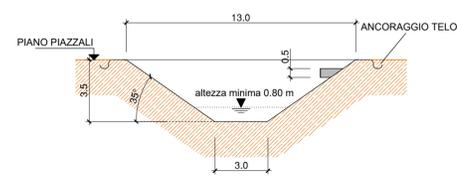

Località Gerbido, Comune di Cavaglià (BI)

Discarica rifiuti non pericolosi

Riesame AIA

Revisione / Revision	Fase / Phase	Data / Date	Descrizione / Description	Redazione / Created by	Verifica / Check	Approvazione / Approval
00	AU	Dicembre 2024	Prima emissione	G. Vavassori	N. Musati	M. Finotti

Numero documento / Document number: CAVA02-A02-F00-DI-00-000-A-A-005-R00

Titolo documento / Document title	Numero Tavola / Table number	Scala grafica / Graphic Scale
Planimetria e sezione della vasca di decantazione e sedimentazione delle acque meteoriche	T05	1:200
		Scala plottaggio / Plot Scale: 1:1

Progettazione / Design: **A2A Ambiente S.p.A.**
 Ingegneria Ambiente
 Via Olgettina 25
 20132 Milano
 ingegneria.ambiente@a2a.eu
 www.a2aambiente.eu

Verifica / Check	Approvazione / Approval	Validazione / Validation
N. Musati	M. Finotti	D. Marini