

PROVINCIA DI BIELLA

- Comune di Biella -

ELABORATO GRAFICO PROGETTUALE

INTERVENTO : PROGETTO PER INTERVENTI NELL'AMBITO DEL PROCEDIMENTO "A.I.A." FINALIZZATO AD INSTALLAZIONE BARRIERE ABBATTIMENTO RUMORE A SERVIZIO DI IMPIANTO TECNOLOGICO R.T.O. ESISTENTE CON MODIFICA DELL'ATTUALE RECINZIONE


UBICAZIONE : Comune di Biella (BI) - Via Padre G. Greggio n° 12

OGGETTO : Estratto di Mappa  
Estratto di P.R.G.

PROPRIETA' : CHIORINO TECHNOLOGY S.p.a.  
Via Padre G. Greggio n° 12 - 13900 Biella (BI)  
C.F.- P.Iva 02181730025

RICHIEDENTE : CHIORINO TECHNOLOGY S.p.a.  
Via Padre G. Greggio n° 12 - 13900 Biella (BI)  
C.F.- P.Iva 02181730025

TECNICO: Geom. MARCO TURINETTI  
Via Schiapparelli n° 12 - 13900 Biella (BI)  
C.F. TRNMRC81H16A859P  
P.Iva 02137880023

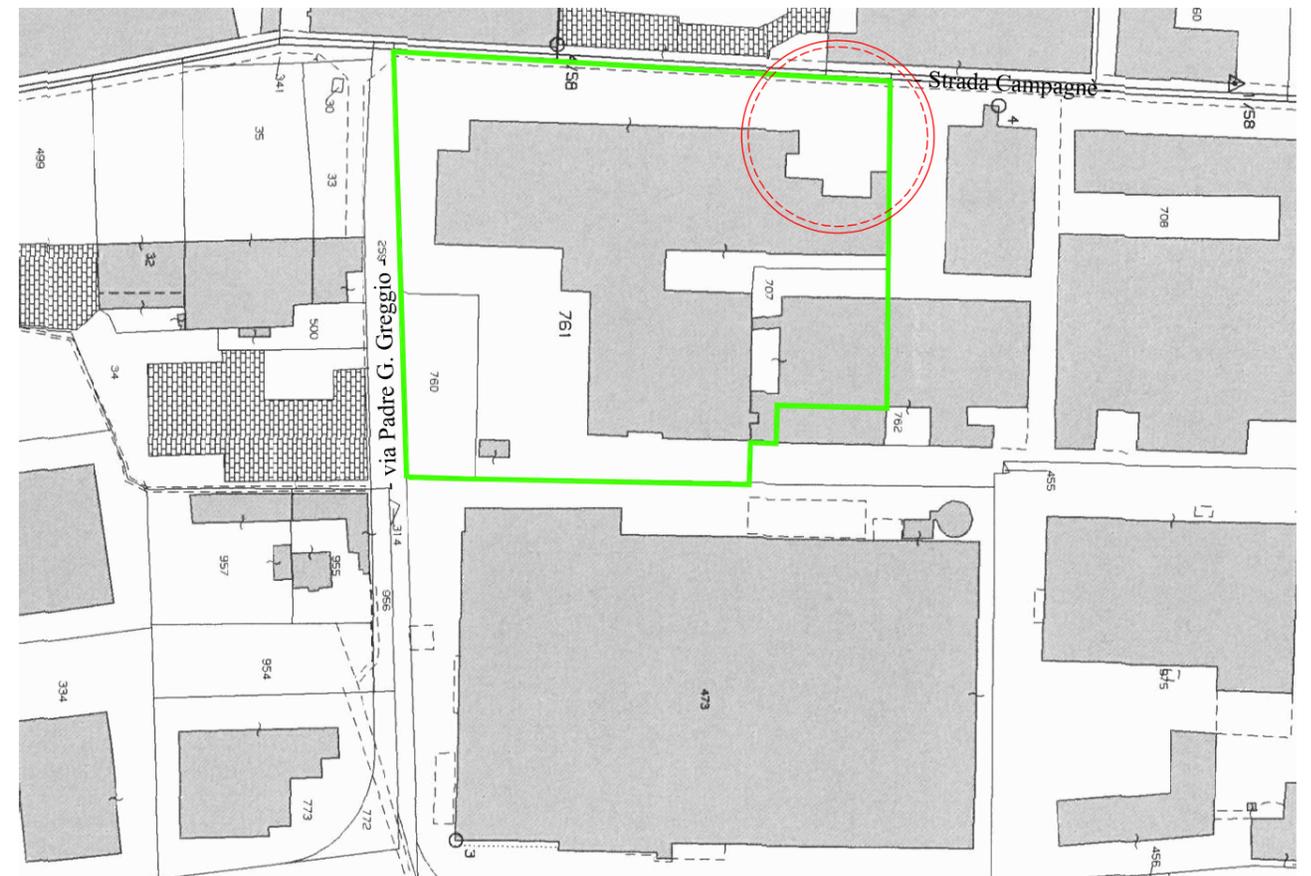

Estratto di Mappa - Fg. 60 N.C.T. mapp. 707 - 760 - 761 Scala 1: 2000

Legenda:

- PERIMETRAZIONE AMBITO INDUSTRIALE "CHIORINO TECHNOLOGY S.P.A."
- AREA INTERESSATA DALL'INTERVENTO (Si veda particolare Tavole 2 - 3 e 4)



Estratto di P.R.G. - Scala 1: 2000

STUDIO  
TECNICO

geometrica  
**MARCO TURINETTI**

via Schiapparelli n° 12  
13900 - Biella (BI)  
Tel. \ Fax 015.8492674  
e-mail : studio@turinetti.it  
C.F.: TRN MRC 81H16 A859P  
P.Iva: 02137880023

Il Richiedente

ELABORATO FIRMATO DIGITALMENTE

Tecnico

Tavola

1

Scala 1:1000

Data:  
SETTEMBRE 2018

Aggiornamento:

Rif.: