PROVINCIA DI BIELLA - p_bi - REG_UFFICIALE - 0010430 - Ingresso - 22/05/2025 - 07:30

Studio di Architettura Emanuela Baietto associata
Architetto
EMANUELA BAIETTO
Biella, via Cavour n.7 tel/fax 015 8491145
e-mail: baiettaemanuela@libero.it
C.F. BTTMNL65R46A859M
P.IVA 01629880025

Tav.

unica

Biella li, 23 Maggio 2022

Regione Piemonte

PROVINCIA di BIELLA

Comune di Camburzano

AGGIORNAMENTO PLANIMETRIA PER OTTEMPERANZA PRESCRIZIONI A.I.A. DM DEL 29/02/2024

PLANIMETRIA DEFINITIVA CHE ANNULLA E SOSTITUISCE LE TAVOLE N. 1, N. 2, N. 3, N. 4 E N. 5 DATATE 04/01/2024, TRASMESSE IN DATA 05/01/2024 ED ACQUISITE DALLA PROVINCIA DI BIELLA CON PROT. N. 253 DEL 08/01/2024.

La committenza:
DITTA CLERICO PRIMINO SRL con sede in Camburzano, via Provinciale n.54

TAVOLA DI PROGETTO: PLANIMETRIA GENERALE CON SITUAZIONE DEFINITIVA

Scala 1:200

Il Progettista incaricato:

AGGIORNAMENTO DEFINITIVO 20.05.2024

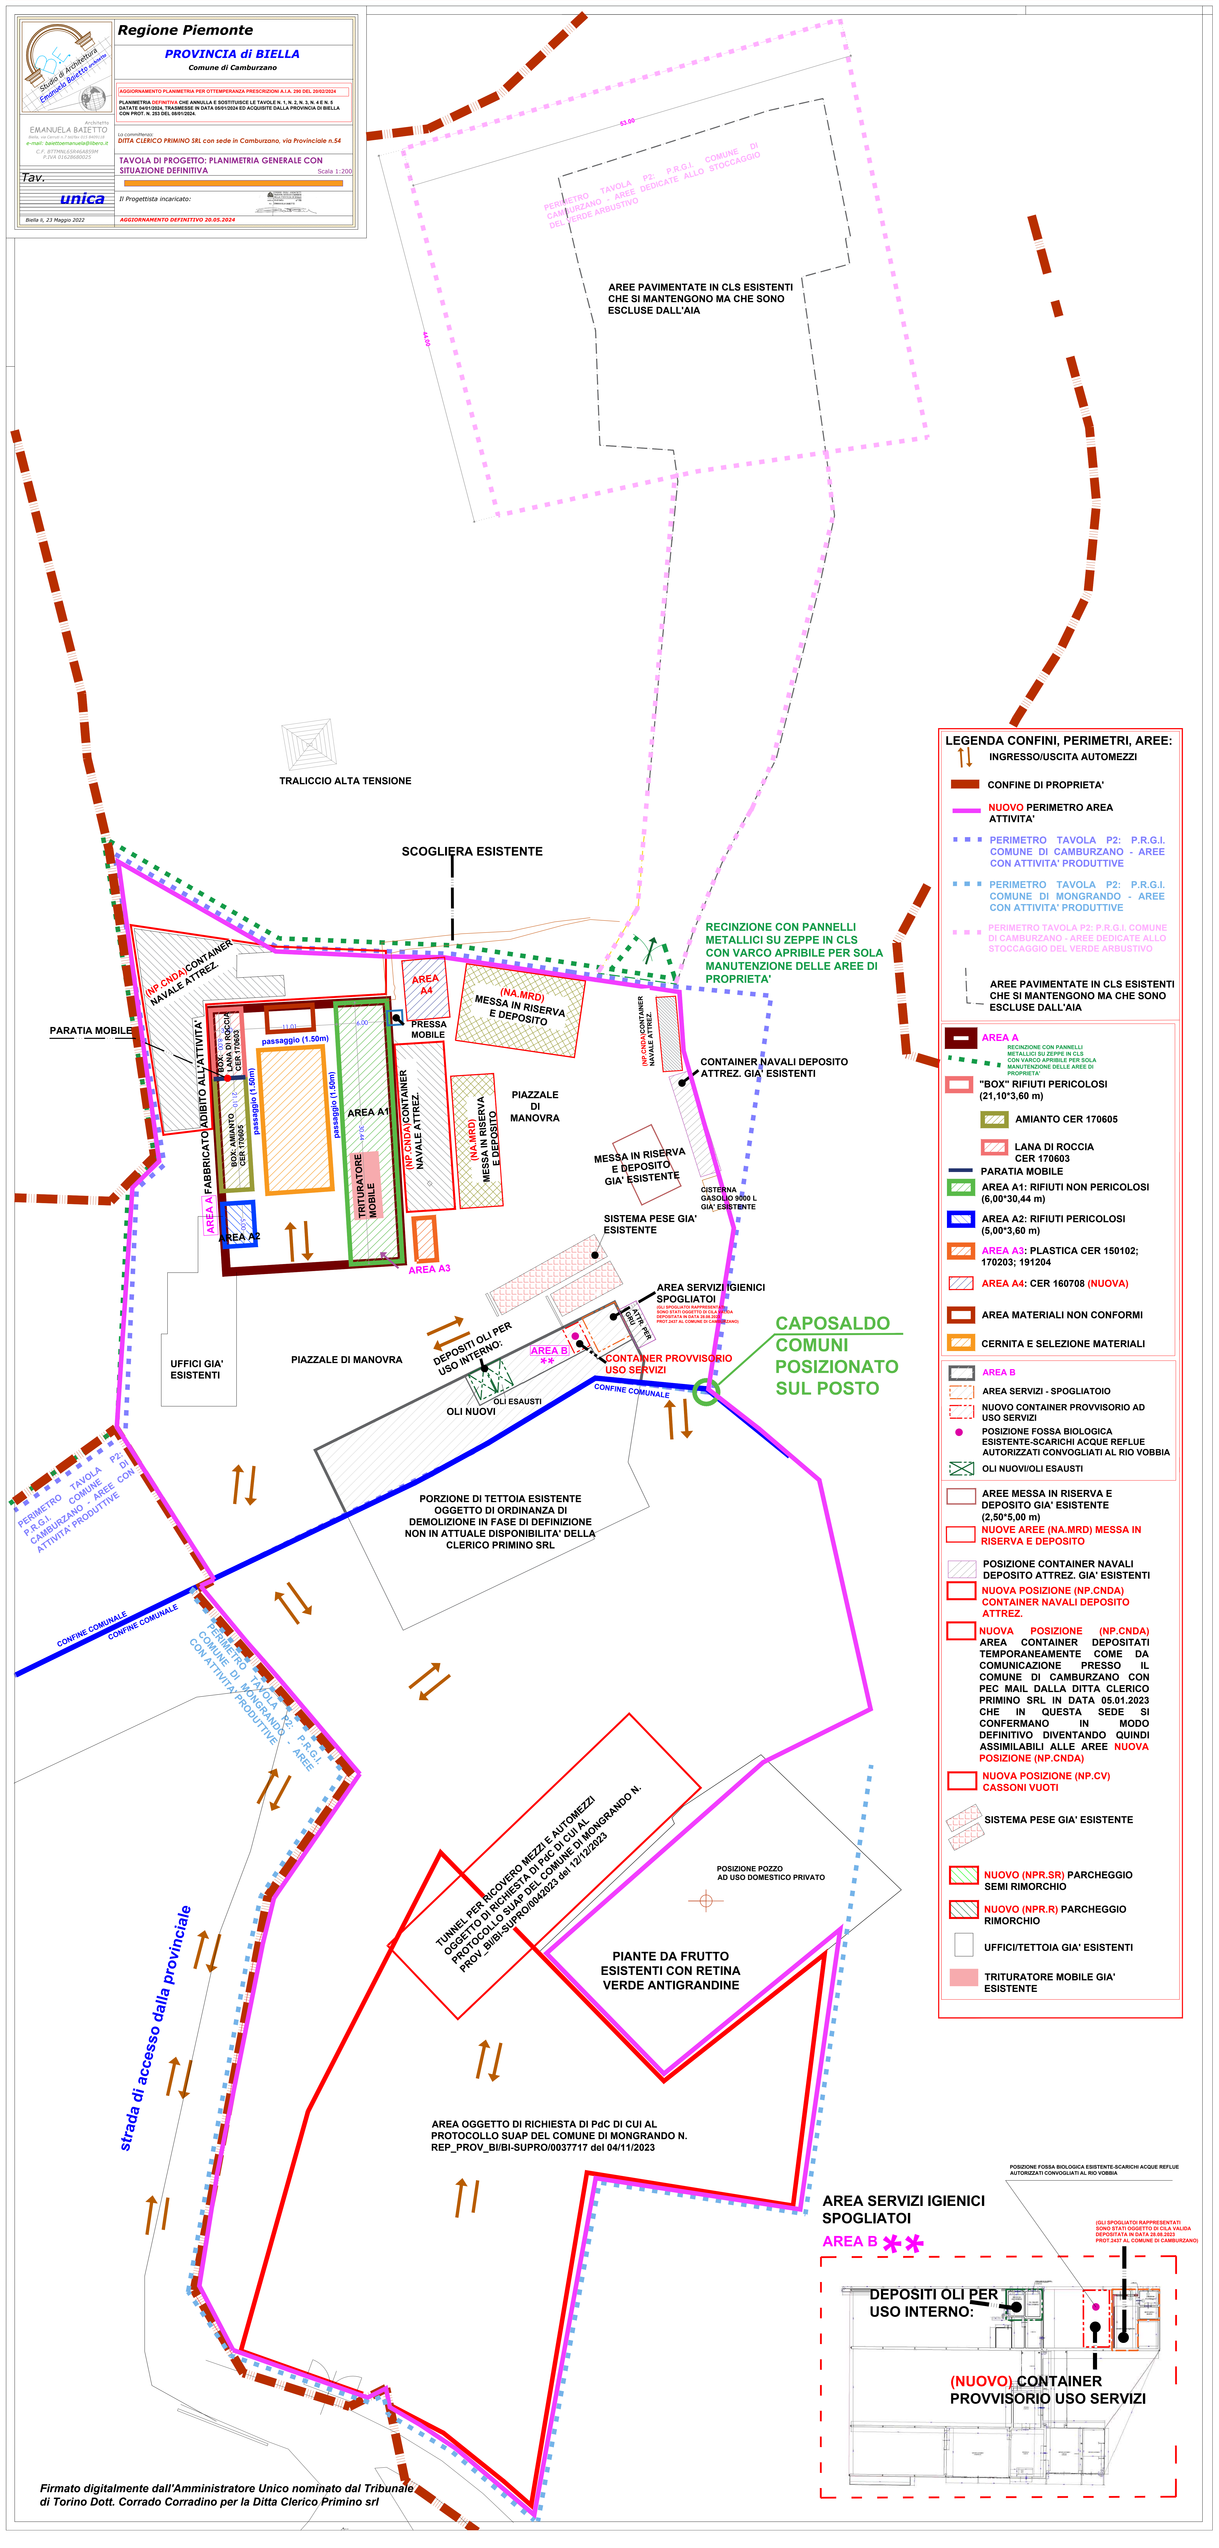

Firmato digitalmente dall'Amministratore Unico nominato dal Tribunale di Torino Dott. Corrado Corradino per la Ditta Clerico Primino srl