



Architetto
EMANUELA BAIETTO
 Biella, via Cerruti n.7 tel/fax 015 8409118
 e-mail: baiettoemanuela@libero.it
 C.F. BTMMNL65R46A859M
 P.IVA 01628680025

Regione Piemonte

PROVINCIA di BIELLA

Comune di Camburzano - Mongrando

Piano di prevenzione e gestione delle acque meteoriche di dilavamento e delle acque di lavaggio di aree esterne ai sensi dell'Allegato A (art.9) del DPGR 20 febbraio 2006 n.1/R e s.m.i. ALLEGATO - RIESAME DELL'AUTORIZZAZIONE INTEGRATA AMBIENTALE (A.I.A.) EX D.LGS. 152/2006 E SS.MM.II., DISPOSTO A SEGUITO DELLA COMUNICAZIONE DI AVVIO DEL PROCEDIMENTO DI RIESAME DA PARTE DELLA PROVINCIA DI BIELLA DEL 13/09/2022 PROT. N. 0019468.

La committenza:

DITTA CLERICO PRIMINO SRL con sede in Camburzano, via Provinciale n.54
 nella figura del Presidente del Consiglio di Amministrazione Sig. CLERICO
 PRIMINO nato a Biella il 26.07.1954.

TAVOLA CONTENENTE LE CARATTERISTICHE DEI SISTEMI DI TRATTAMENTO ACQUE - INVARIATA

Il Progettista incaricato:



Aggiornamento del: **09.03.2023**


Tav.

3

Biella li, Giugno 2022



SISTEMA POMPAGGIO E SMALTIMENTO (AREA ECO 1000) 1a PIOGGIA

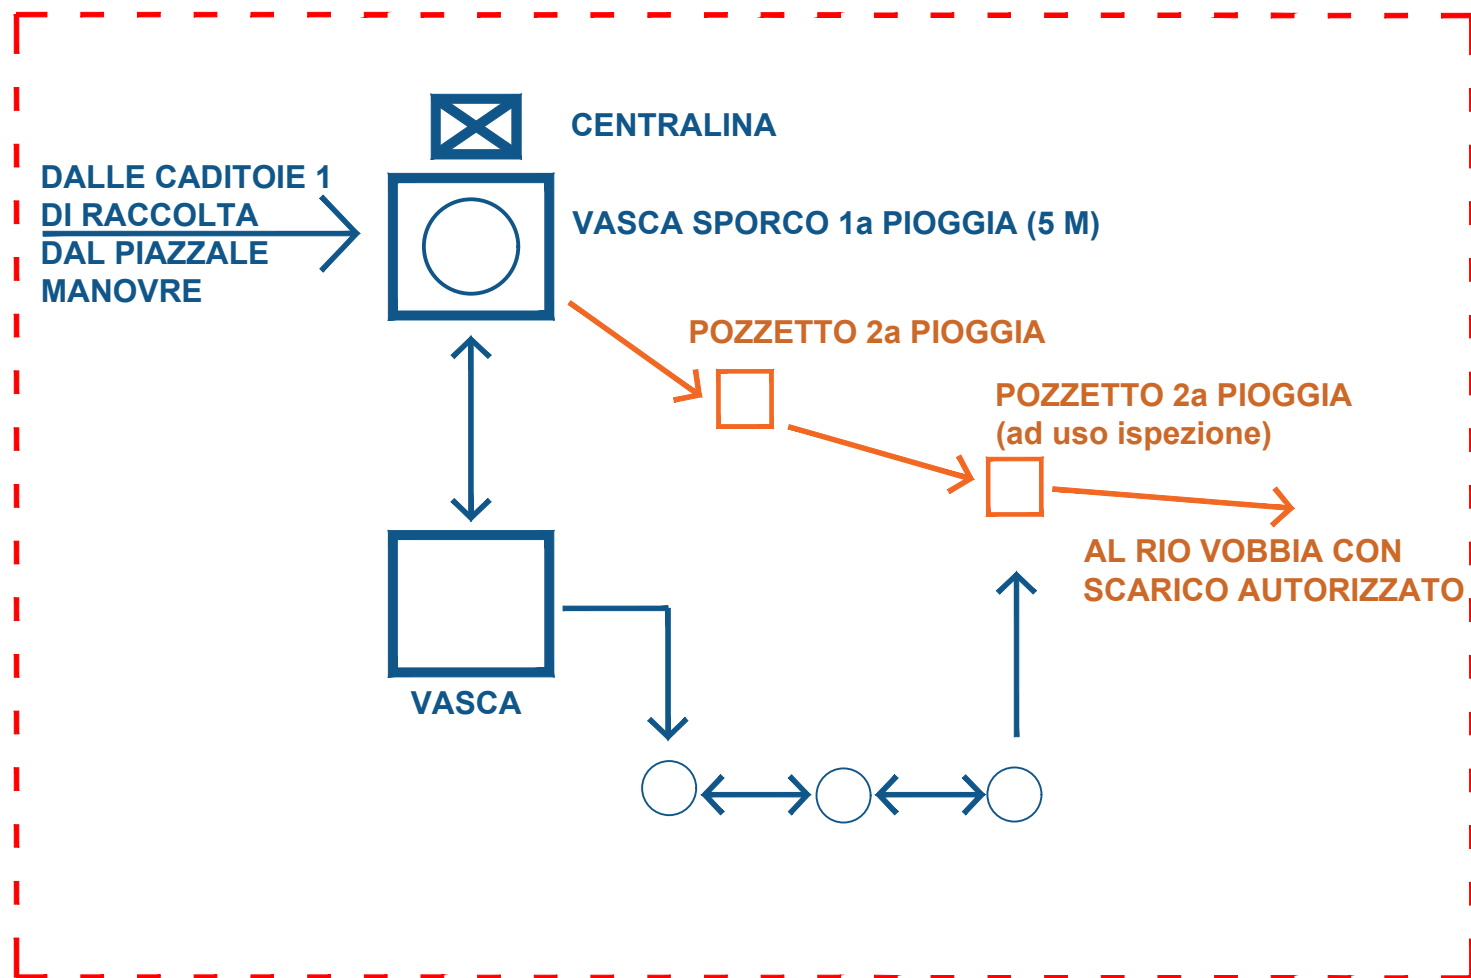

VEDI PLANIMETRIA TAV.2

Firmato digitalmente dall'Amministratore Unico nominato dal Tribunale di Torino Dott. Corrado Corradino per la Ditta Clerico Primino srl