



Regione Piemonte

PROVINCIA di BIELLA

Comuni di Camburzano - Mongrando

RIESAME DELL'AUTORIZZAZIONE INTEGRATA AMBIENTALE (A.I.A.) EX D.LGS. 152/2006 E SS.MM.II., DISPOSTO A SEGUITO DELLA COMUNICAZIONE DI AVVIO DEL PROCEDIMENTO DI RIESAME DA PARTE DELLA PROVINCIA DI BIELLA DEL 13/09/2022 PROT. N. 0019468.

La committenza: DITTA CLERICO PRIMINO SRL con sede in Camburzano, via Provinciale n.54 nella figura del Presidente del Consiglio di Amministrazione Sig. CLERICO PRIMINO nato a Biella il 26.07.1954.


PLANIMETRIA GENERALE DELLA SITUAZIONE ATTUALE DELL'AREA DELL'IMPIANTO Scala 1:500

Architetto EMANUELA BAIETTO Biella, via Cerruti n.7 tel/fax 015 8409118 e-mail: baiettoemanuela@libero.it C.F. BTMMNL65R46A859M P.IVA 01628680025

Tav. 1

Il Progettista incaricato: Aggiornamento del: 09.03.2023

Biella li, 23 Maggio 2022

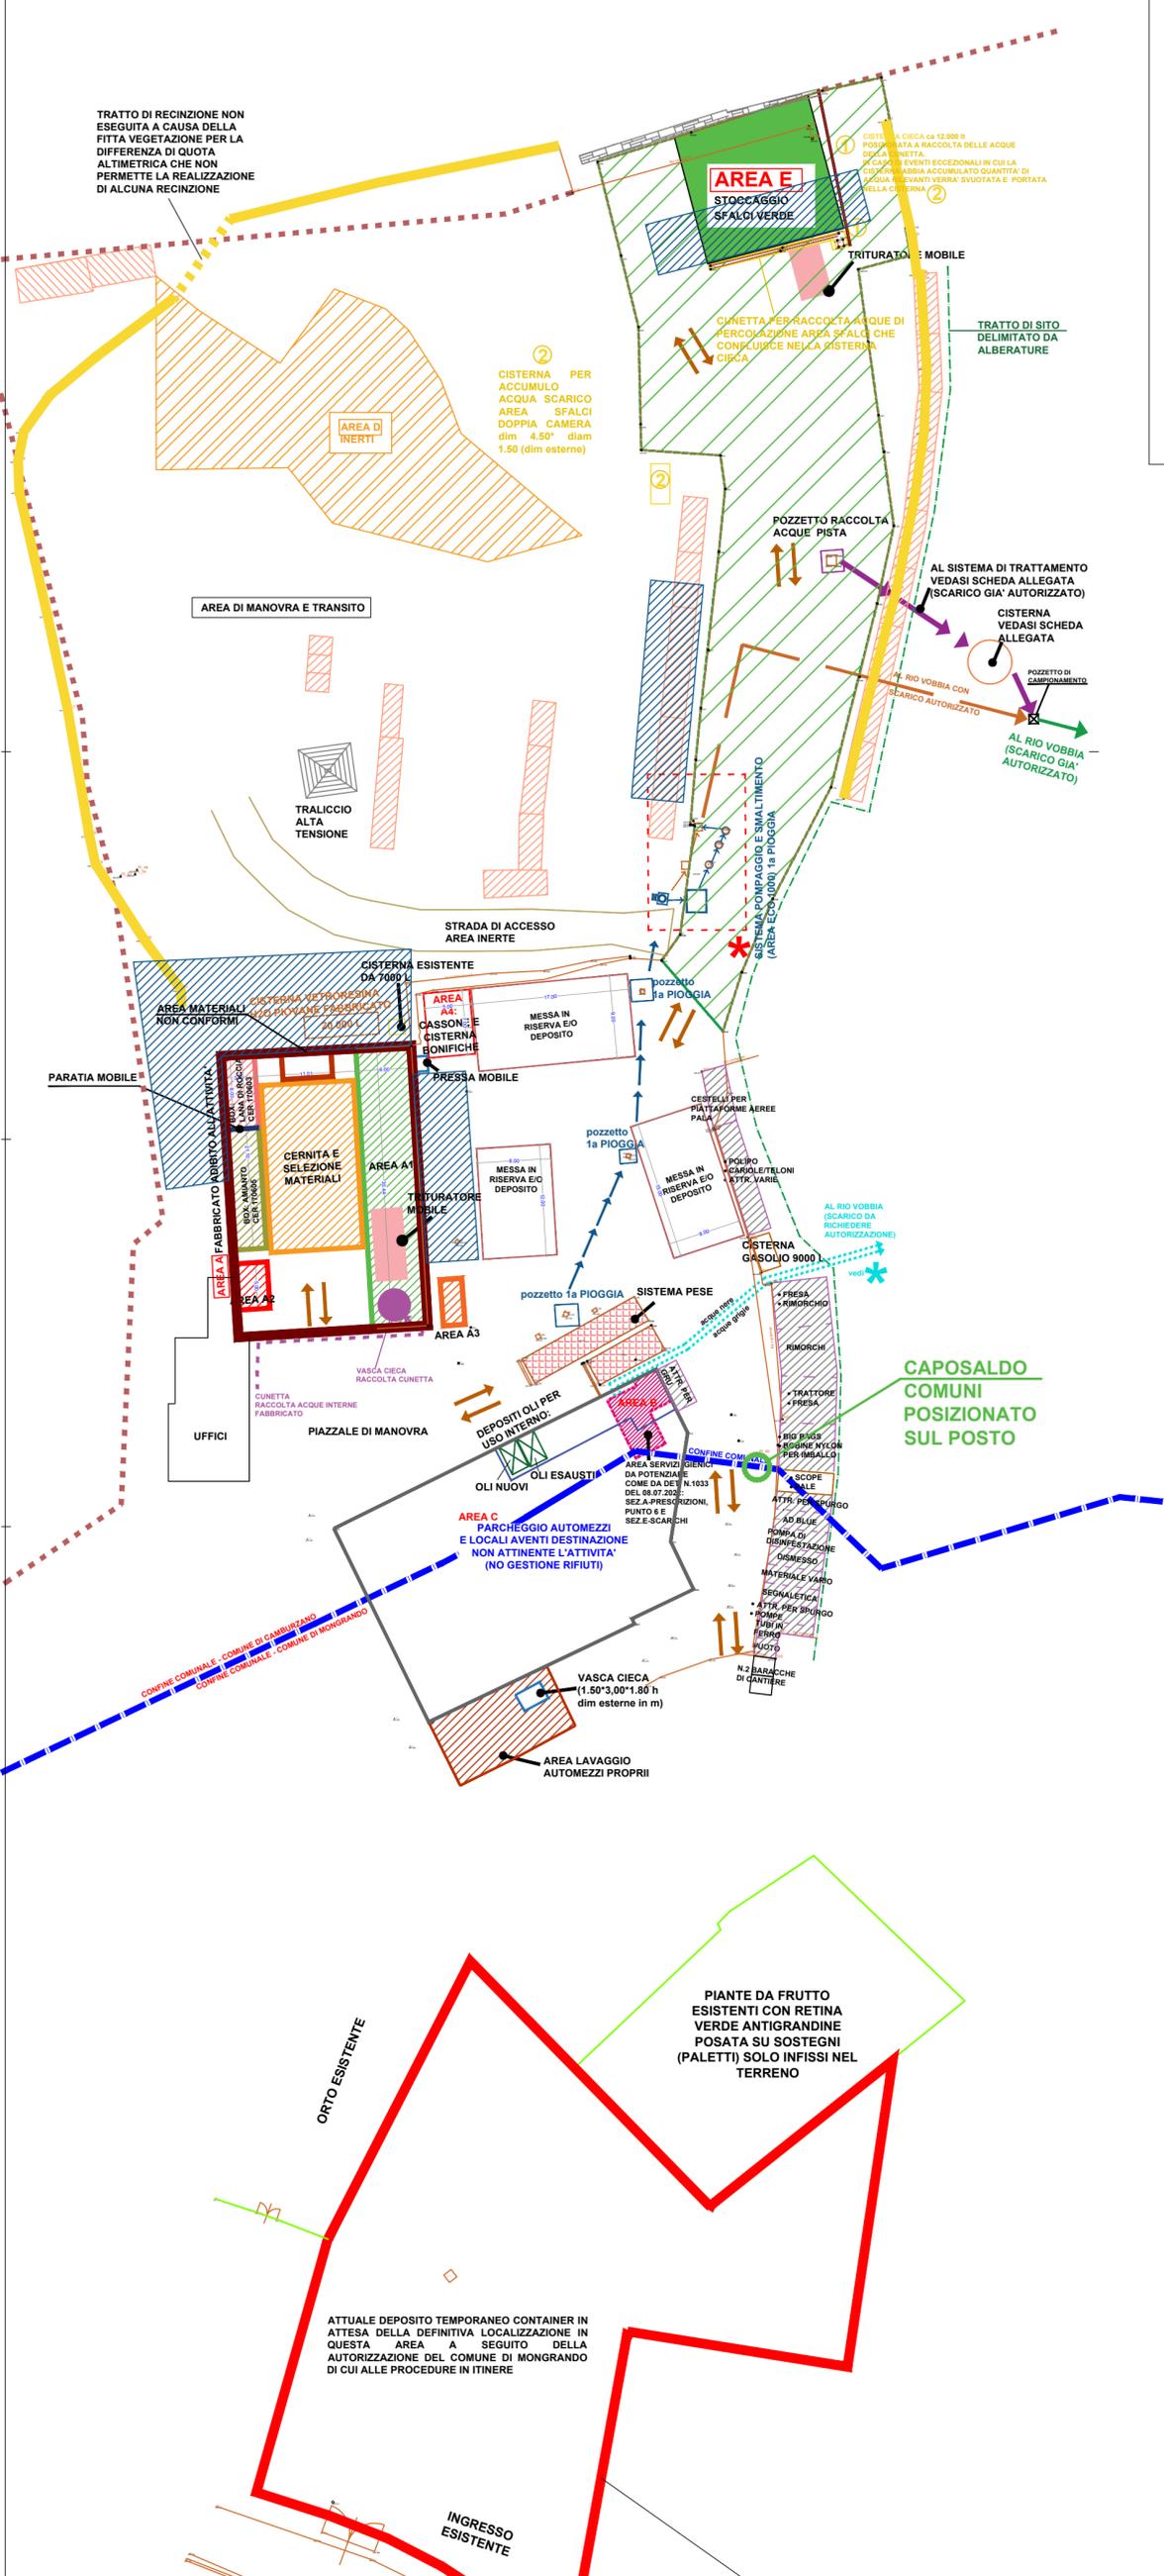

LEGENDA:

LEGENDA 1 INTEGRATA APPORTATA PER IL RIESAME DELL'AUTORIZZAZIONE INTEGRATA AMBIENTALE (A.I.A.) EX D.LGS. 152/2006 E SS.MM.II., DISPOSTO A SEGUITO DELLA COMUNICAZIONE DI AVVIO DEL PROCEDIMENTO DI RIESAME DA PARTE DELLA PROVINCIA DI BIELLA DEL 13/09/2022 PROT. N. 0019468.

- CONTAINER RIMOSI A SEGUITO DELL'ORDINANZA N. 12/2022, COME DA COMUNICAZIONE INVIATA DALLA DITTA CLERICO PRIMINO SRL CON PEC MAIL IN DATA 05.01.2023.
'AREA D' INERTI LA CUI ATTIVITA' NON VERRA' PIU' SVOLTA
CONTAINER ESISTENTI MANTENUTI NELLA POSIZIONE ORIGINALE
CONTAINER DEPOSITATI TEMPORANEAMENTE COME DA COMUNICAZIONE PRESSO IL COMUNE DI CAMBURZANO CON PEC MAIL DALLA DITTA CLERICO PRIMINO SRL IN DATA 05.01.2023.
NUOVE RECINZIONI POSIZIONATE DOPO CONFERENZA DEI SERVIZI CON LA PROVINCIA DI BIELLA
AREA COME DA RICHIESTA AUTORIZZAZIONE PAESAGGISTICA N. 0005305 DEL 11/02/2023 DEPOSITATA PRESSO IL SUAP DEL COMUNE DI MONGRANDO
CASSONI PER MESSA IN RISERVA E/O DEPOSITO DI DIMENSIONI VARIE

LEGENDA 2 GIA' PRESENTE NELLE TAVOLE PLANIMETRICHE DEPOSITATE IN PRIMA ISTANZA

- CONFINE AREA ATTIVITA'
TRATTO DI SITO DELIMITATO DA ALBERATURE
INGRESSO/USCITA AUTOMEZZI
PISTA PER ACCESSO AREA STOCCAGGIO SFALCI
SISTEMA PESE
AREA LAVAGGIO AUTOMEZZI PROPRII
UFFICI
TRITURATORE MOBILE
AREA SERVIZI IGIENICI DA POTENZIARE COME DA DET. N.1033 DEL 08.07.2022: SEZ.A-PRESCRIZIONI, PUNTO 6 E SEZ.E-SCARICHI

AREA COME DA RICHIESTA AUTORIZZAZIONE PAESAGGISTICA N. 0005305 DEL 11/02/2023 DEPOSITATA PRESSO IL SUAP DEL COMUNE DI MONGRANDO

Firmato digitalmente dall'Amministratore Unico nominato dal Tribunale di Torino Dott. Corrado Corradino per la Ditta Clerico Primino srl