


ESTRATTO PRGC PONDERANO - ZONIZZAZIONE ACUSTICA

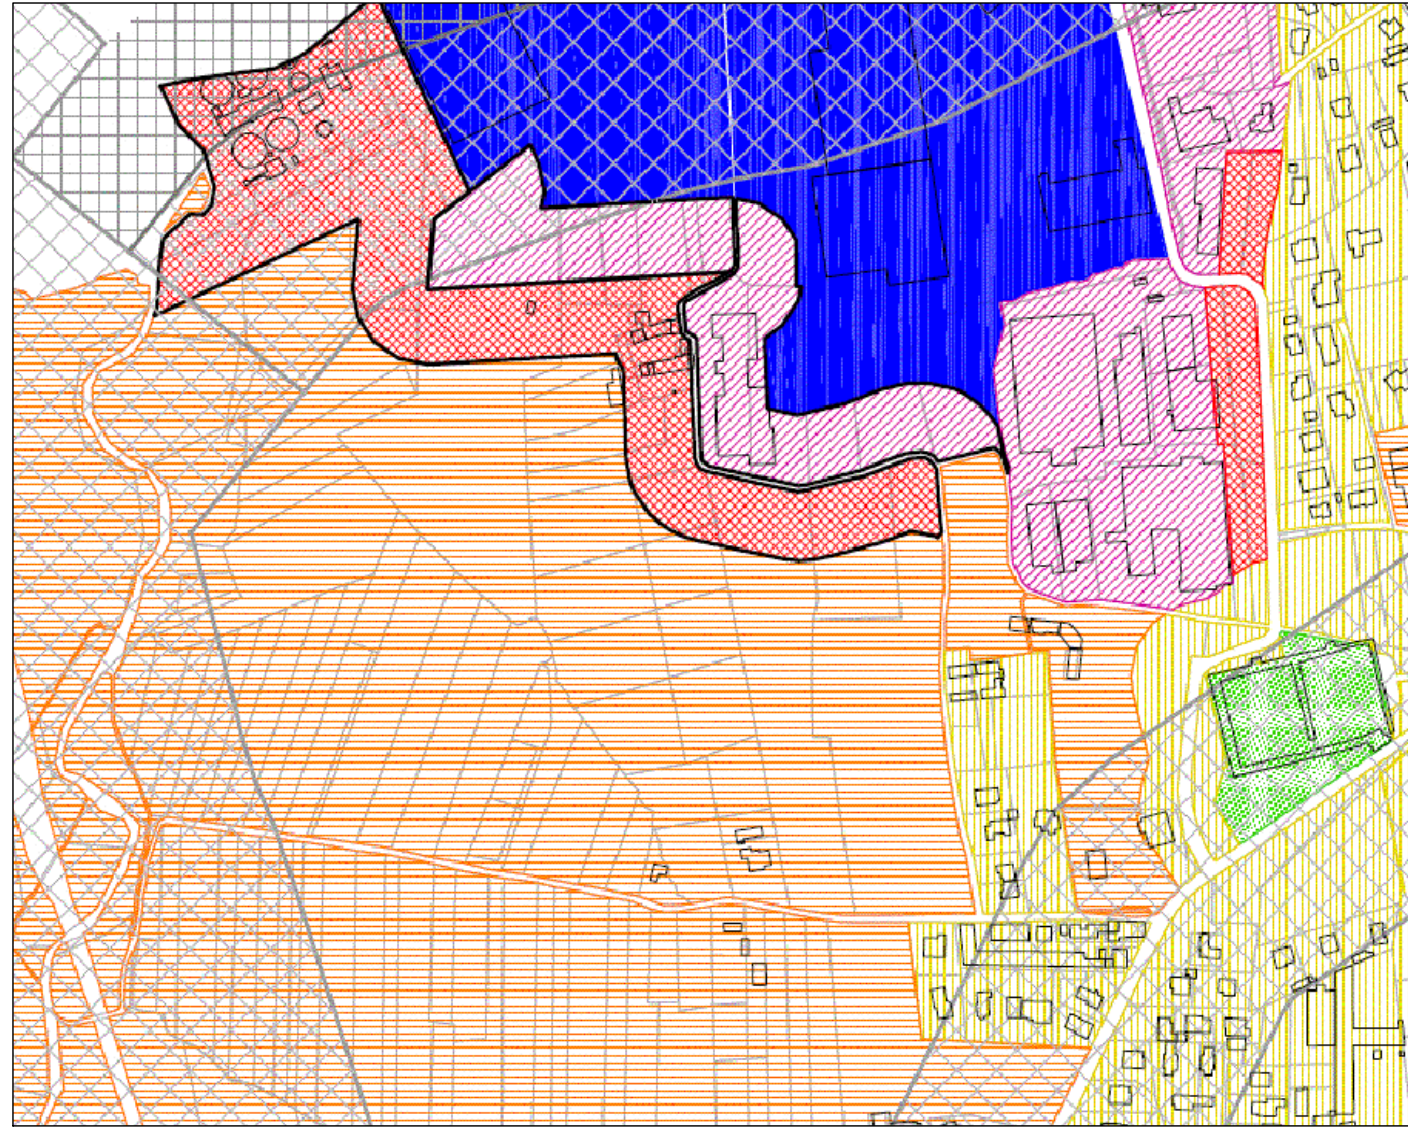

LEGENDA:

Classe	Tipologia	Tratteggio	Limiti di emissione Leq dB(A) diurno/notturno	Limiti di immissione Leq dB(A) diurno/notturno
I	Aree protette		45/35	50/40
II	Aree prevalentemente residenziali		50/40	55/45
III	Aree di tipo misto		55/45	60/50
IV	Aree di intensa attività umana		60/50	65/55
V	Aree prevalentemente industriali		65/55	70/60
VI	Aree esclusivamente industriali		65/65	70/70



**CORDAR S.p.A. BIELLA SERVIZI**

P.za Martiri Libertà n.13 – BIELLA (BI) 13900 – n.verde 800 996014  
TEL. +39 (0)15 3580011 – FAX +39 (0)15 3580010

P.IVA 01866890021 – CCIAA 106831 / 1996 BI – C.S. euro 2.999.912 i.v.

MONOGRAFIA  
DEPURATORE BIELLA

REVISIONE NUM. 001

NUMERO **DR06 – P16**

Rev.03 del 25/01/2011



ESTRATTO PRGC PONDERANO - ZONIZZAZIONE ACUSTICA

verifica e validazione: il R.U.P.

verifica: il Responsabile del Settore

DISEGNATORE: Ing.Federico Ramella Paia

Riferimento del disegno: \\fileserver\dfv\DepBiella\\_MONOGRAFIA\A\A.dwg

SCALA **1/5000**

**DICEMBRE 2022**

TAVOLA **Z** Ponderano