

Comune di Tollegno (Bi)


PROGETTO

AUTORIZZAZIONE INTEGRATA AMBIENTALE

FILATURA TOLLEGNO 1900 s.r.l.

in Tollegno - Via Roma, 9

Descrizione tavola	Scala	
- Estratto di Mappa	1:2000	data Giugno 2022
- Rilievo e Layout punti di emissione	1:200	agg. Giugno 2023
		agg. Ottobre 2024
titolare attività : FILATURA TOLLEGNO 1900 s.r.l. sede legale: via Roma, 9 - 13818 TOLLEGNO (BI)		agg. Marzo 2025
 Andrea ZORIO architetto via Serravalle, 2 10060 Bra (BI) tel 011 266.10.58 fax 011 266.10.59 e-mail andrea@andrea-zorio.it iscrittione alla architet. p.p.s. n° 3/200	la proprietà' titolare attività : FILATURA TOLLEGNO 1900 s.r.l. sede legale: via Roma, 9 - 13818 TOLLEGNO (BI)	prot. tav. n. W.A.IA
elaborazione : arch. Andrea Zorio	Fto	

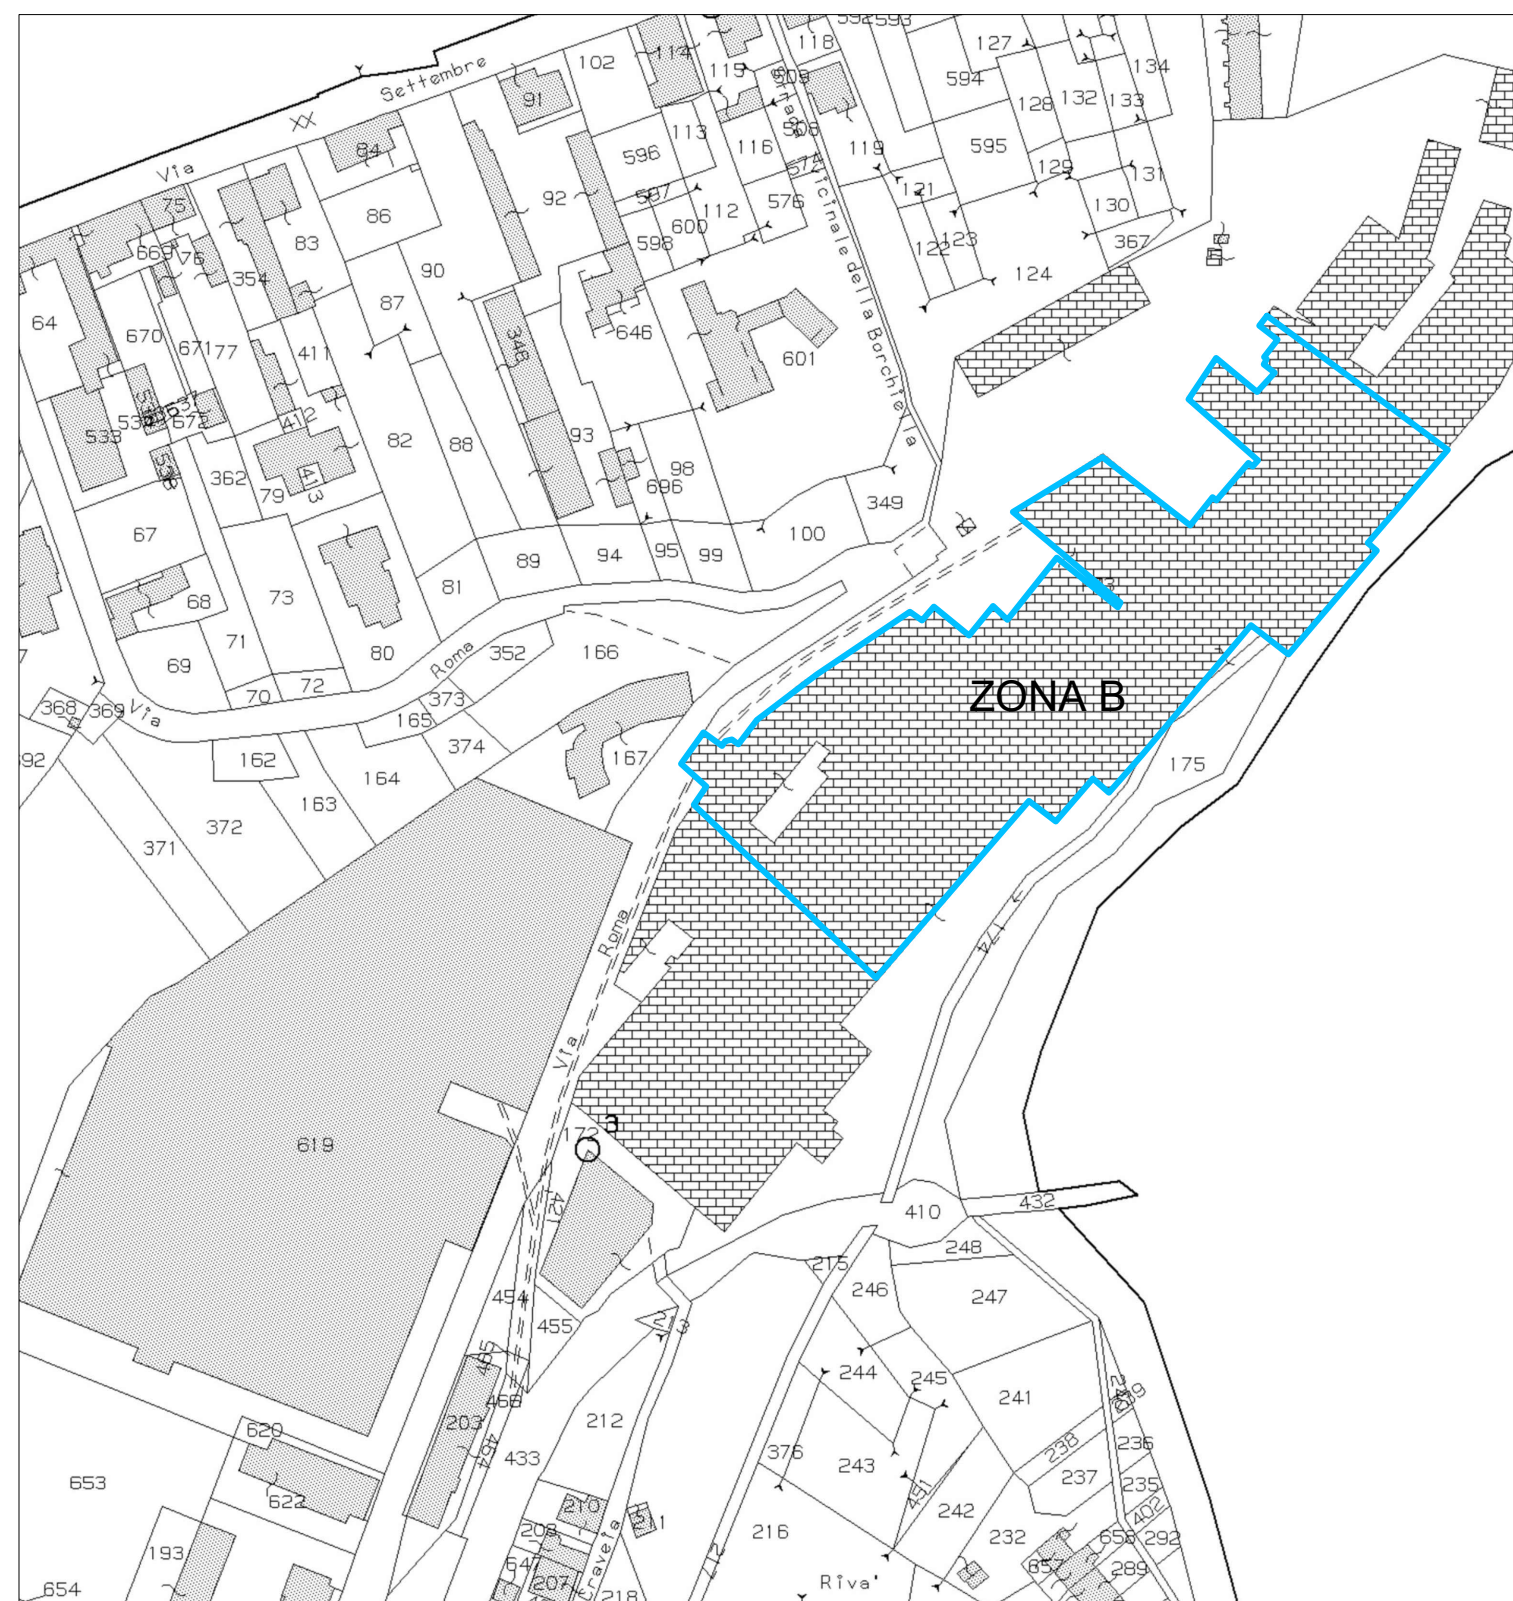

Estratto di mappa C.T. fg.7 Part. 172-173-619
Scala 1: 2000

