

Comune di Tollegno (Bi)


PROGETTO

AUTORIZZAZIONE INTEGRATA AMBIENTALE

# FILATURA TOLLEGNO 1900 s.r.l.

in Tollegno - Via Roma, 9

## COMUNE DI TOLLEGNO - FOGLIO 7

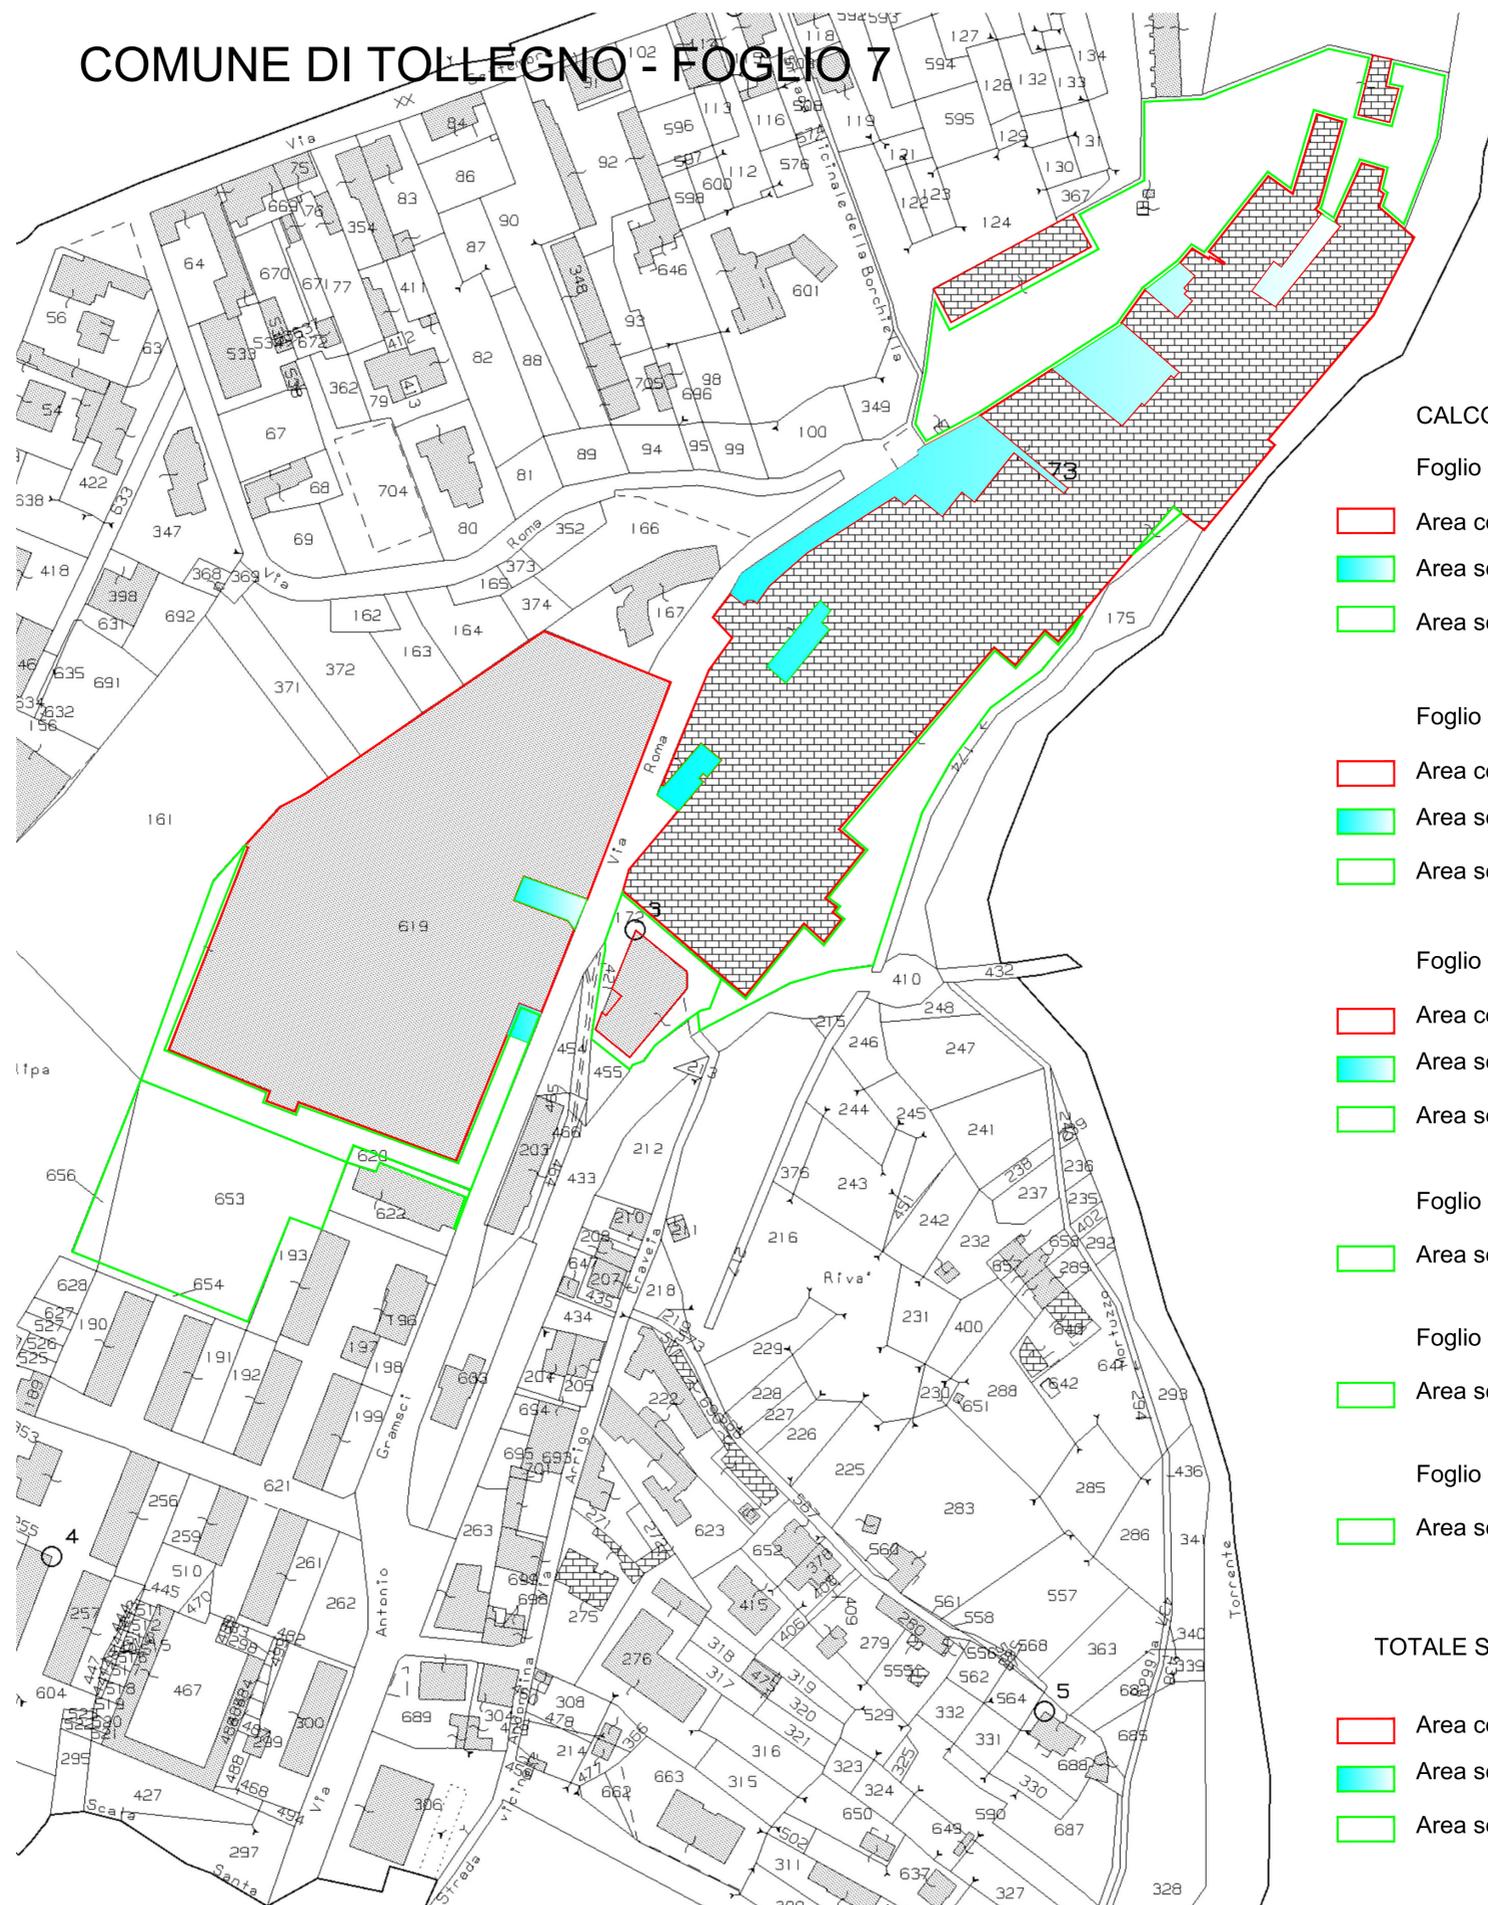

### CALCOLO SUPERFICI

Foglio 7 mappale 173 Ente Urbano di 26.997,00 mq

- Area coperta stabilimento = 16.775,00 mq
- Area scoperta pavimentata = 2.220,00 mq
- Area scoperta non pavimentata = 7.414,00 mq

Foglio 7 mappale 619 Ente Urbano di 14.612,00 mq

- Area coperta stabilimento = 12.627,00 mq
- Area scoperta pavimentata = 227,00 mq
- Area scoperta non pavimentata = 1.758,00 mq

Foglio 7 mappale 172 Ente Urbano di 1.130,00 mq

- Area coperta stabilimento = 527,00 mq
- Area scoperta pavimentata = 634,00 mq
- Area scoperta non pavimentata = 00,0

Foglio 7 mappale 620 Ente Urbano di 120,00 mq

- Area scoperta non pavimentata = 120,00 mq

Foglio 7 mappale 653 Ente Urbano di 3160,00 mq

- Area scoperta non pavimentata = 3160,00 mq

Foglio 7 mappale 656 Ente Urbano di 240,00 mq

- Area scoperta non pavimentata = 240,00 mq

### TOTALE SUPERFICI

- Area coperta stabilimento = 29.929,00 mq
- Area scoperta pavimentata = 3.081,00 mq
- Area scoperta non pavimentata = 12.692,00

Descrizione tavola		Scala	data
FILATURA TOLLEGNO		1:1000	Giugno 2022
- Estratti mappa e Layout Superfici			agg.
titolare attività : FILATURA TOLLEGNO 1900 s.r.l. sede legale: via Roma, 9 - 13818 TOLLEGNO (Bi)		agg.	agg.
 <p>Andrea ZORIO architetto via mano, 16 13856 Vignone Bi (Bi) tel 015 811859 - fax 015 811859 e_mail andrea@zorioarchitetto.it iscrizione albo architetti p.a.c. anno Bi n.300</p>	la proprietà	prot.	
	titolare attività : FILATURA TOLLEGNO 1900 s.r.l. sede legale: via Roma, 9 - 13818 TOLLEGNO (Bi)		tav. n.
elaborazione : arch. Andrea Zorio		File	

