

Comune di Tollegno (Bi)

PROGETTO

AUTORIZZAZIONE INTEGRATA AMBIENTALE
LANIFICIO DI TOLLEGNO S.R.L.


DEPURATORE

in Tollegno - Via Gramsci, 11



Descrizione tavola	Scala	
- Carta Tecnica Regionale - Estratto di P.P.R. - Estratti di P.R.G.C.	1:10000	data Aprile 2025
	1: 2000	agg.
	1: 2000	agg.
proprietà: Lanificio di Tollegno S.r.l. sede legale: via Gramsci, 11 - 13818 TOLLEGNO (BI)		agg.
 <p>Andrea ZORIO architetto via serrakunga, 2 13900 Biella (BI) tel 015.3561038 - fax 015.3561038 e_mail andrea@zorioarchiteti.it iscrizione albo architetti p.p.c. prov BI n.300</p>	la proprietà	prot.
	proprietà: Lanificio di Tollegno S.r.l. sede legale: via Gramsci, 11 - 13818 TOLLEGNO (BI)	tav. n.
elaborazione : arch. Andrea Zorio		File

LEGENDA

 AREA DEPURATORE

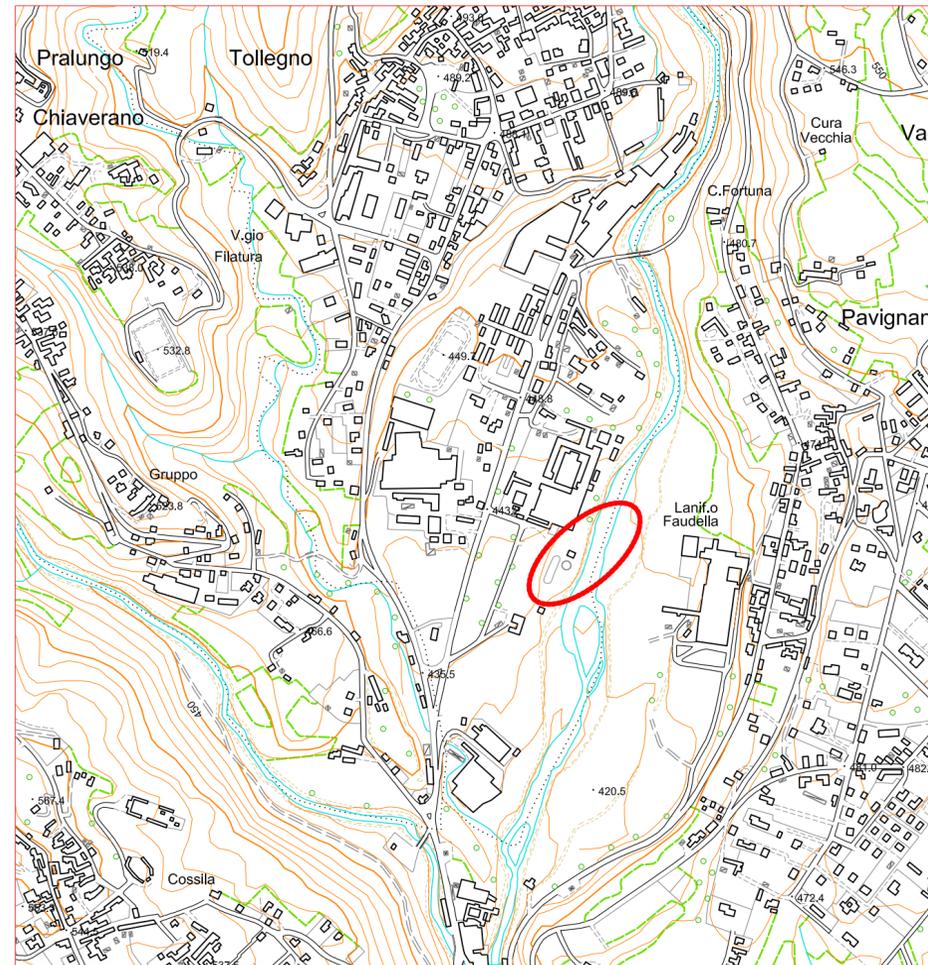

CARTA TECNICA REGIONALE - Scala 1: 10000

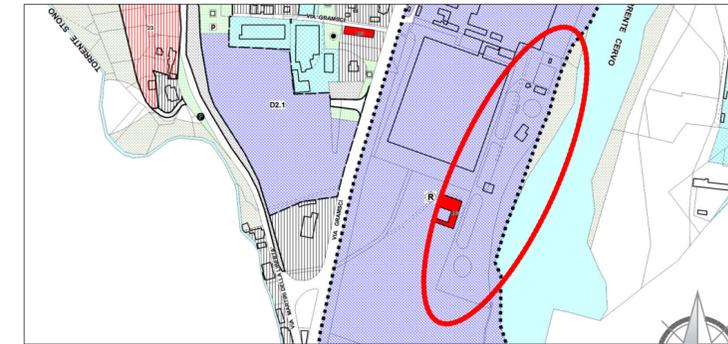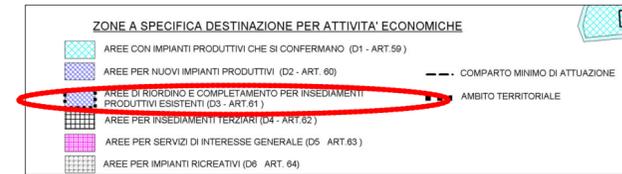

TOLLEGNO 1900 S.p.A. - Depuratore
 ESTRATTO DI P.R.G.C. - Scala 1: 2000



ESTRATTO P.P.R. - Scala 1: 2000

