
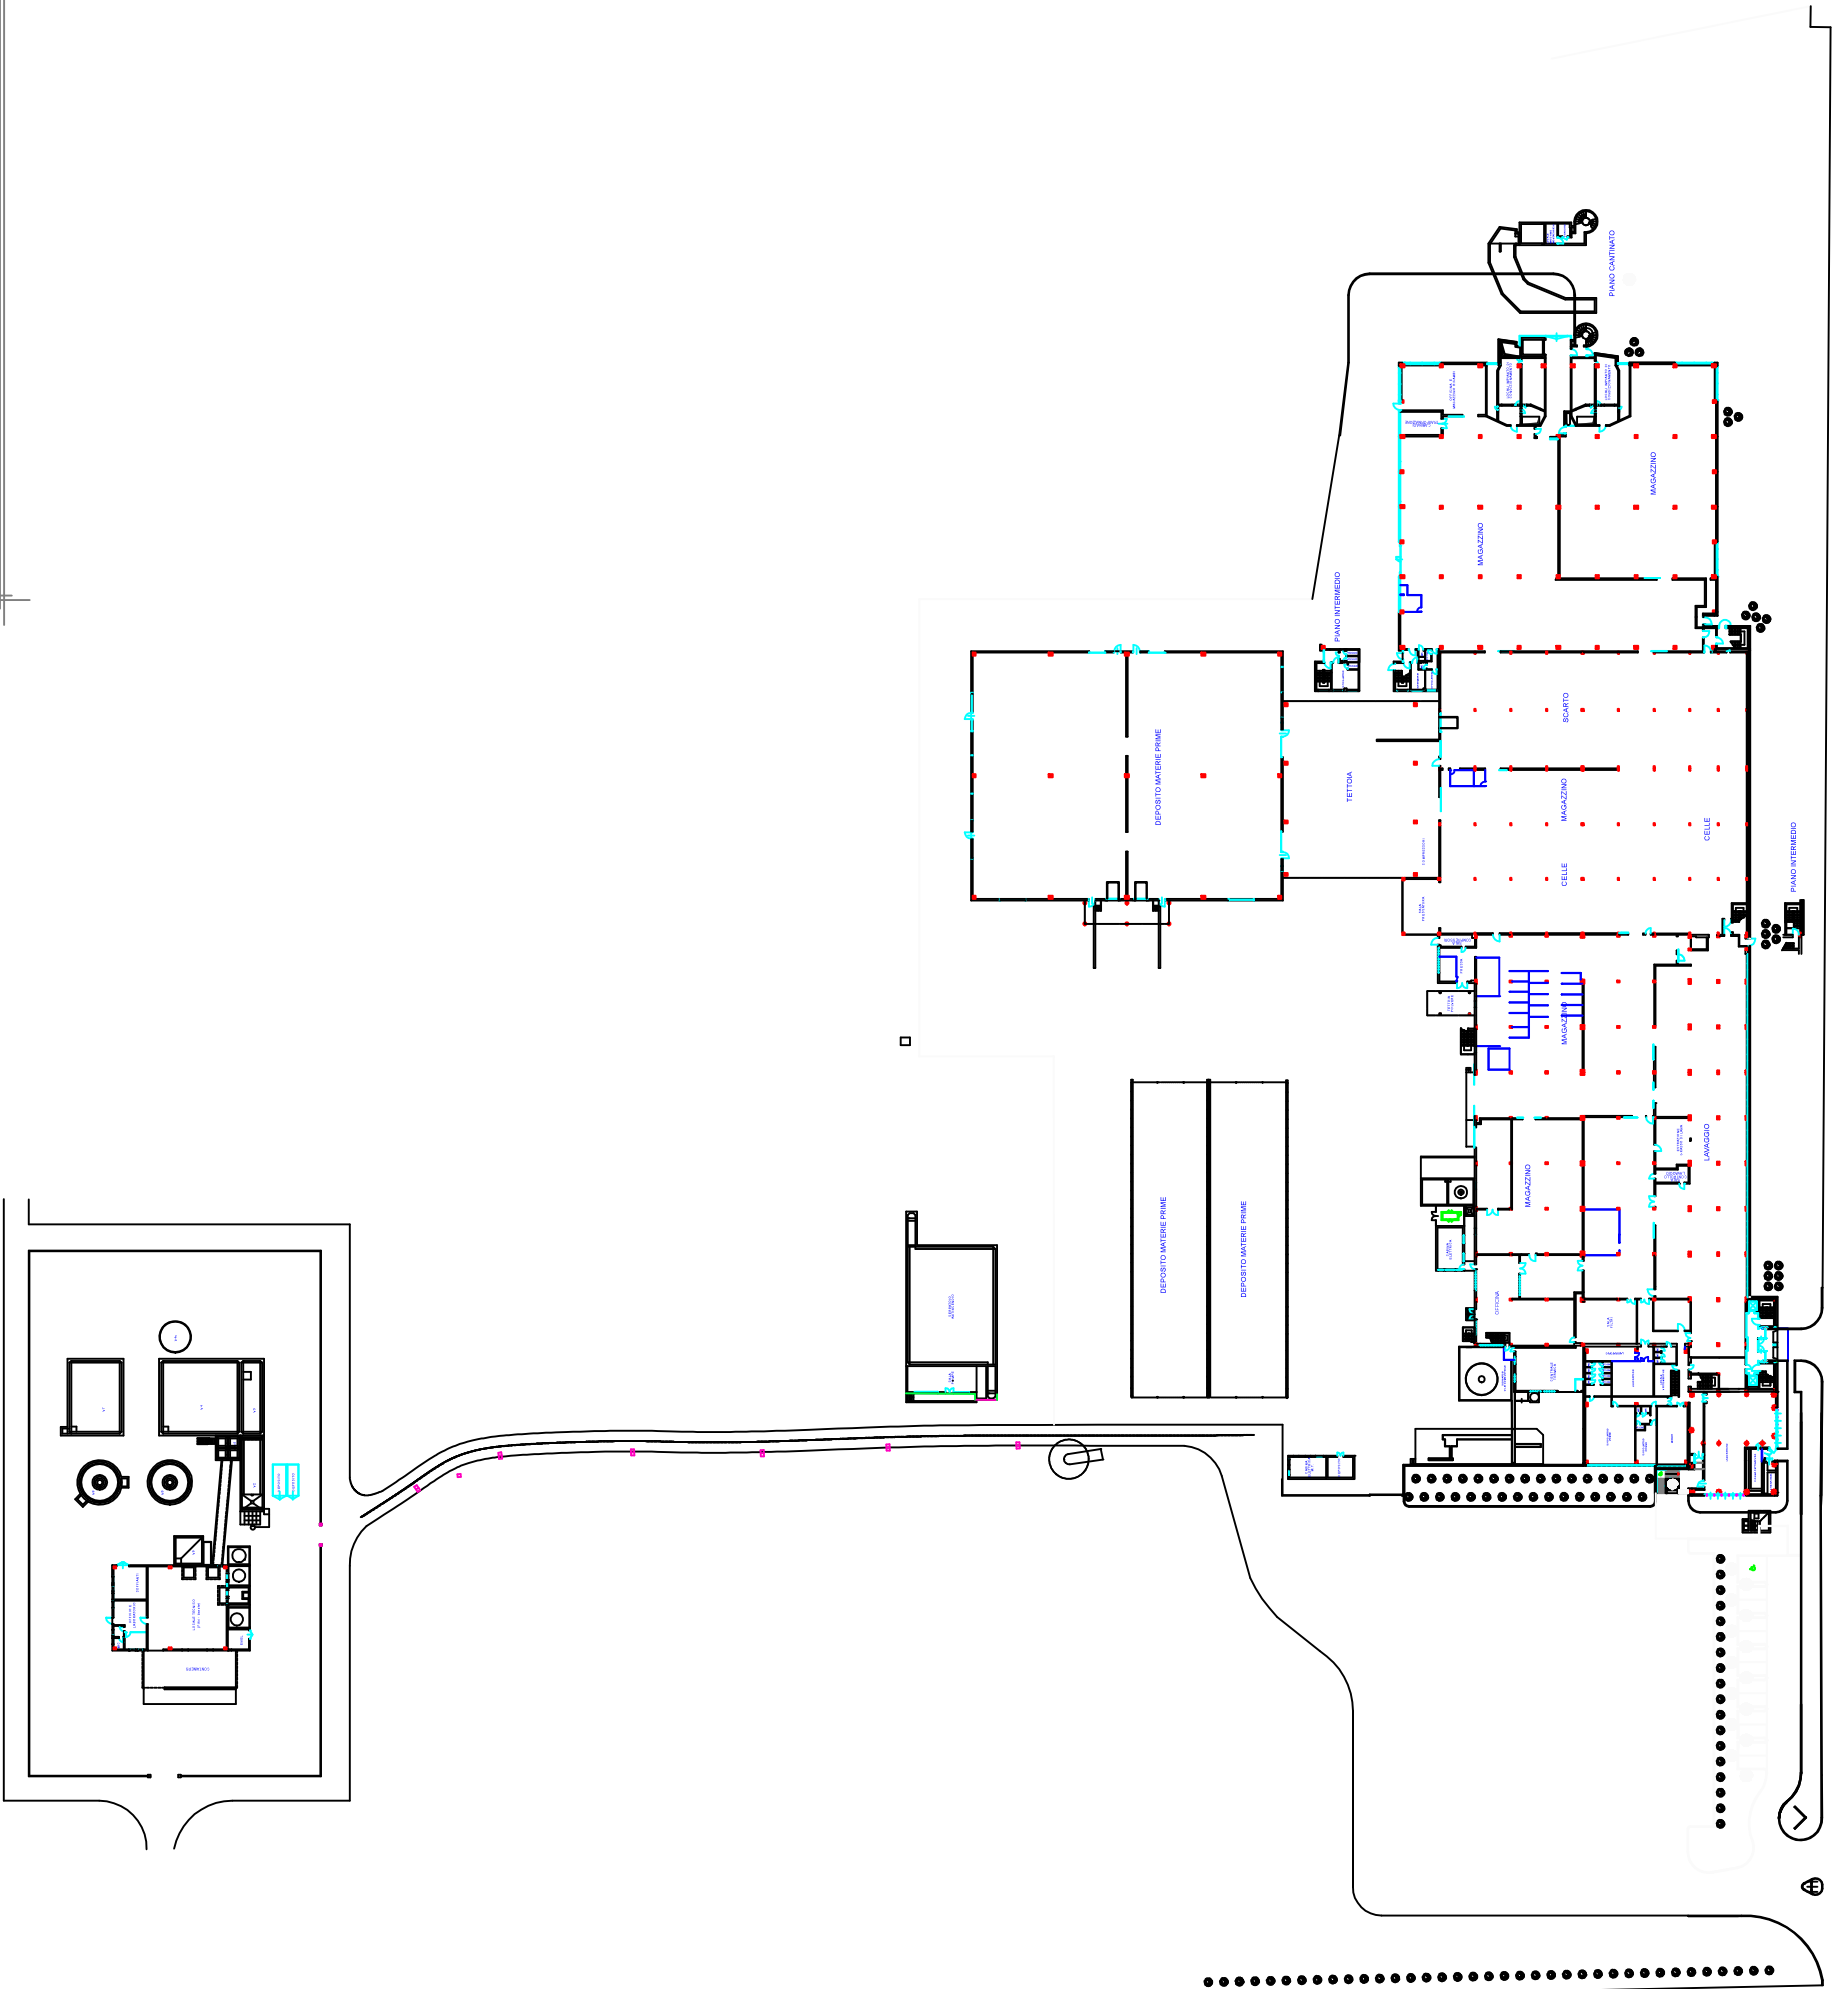


# PLANIMETRIA GENERALE DELLO STABILIMENTO

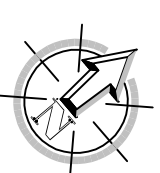

OGGETTO:  
RIESAME AUTORIZZAZIONE INTEGRATA  
AMBIENTALE D. Lgs. 152/2006

COMMITTENTE:  
**PETTINATURA DI VERRONE S.R.L.**  
Strada Trossi n.2 Verrone

CONTIENE:  
PLANIMETRIA GENERALE DI STABILIMENTO

TAVOLA  
**S**

REVISIONE: 01

DATA:

25/02/2025