



VARIANTE PARZIALE N.8 - ART. 17 c.5 L.R. 56/77 e s.m.l. - **PROGETTO DEFINITIVO**

PLANIMETRIA GENERALE - Intero territorio

TAV. **P2/V**

SCALA: 1/10000

approvata con d.c.c. n.10 del 30.3.2021

DATA DELLA STESURA: marzo 2021


REDATTO DA:

architetto *Mauricio Zangola - Via R. Sella, 4 - Vercelli*

LEGENDA

USI PRODUTTIVI	USI RESIDENZIALI
AREE CON IMPIANTI PRODUTTIVI CHE SI CONFERMANO	INSEDIAMENTI URBANI DI ANTICA FORMAZIONE
AREE PER NUOVI IMPIANTI PRODUTTIVI	NUCLEI MINORI DI ANTICA FORMAZIONE
AREE PER INSEDIAMENTI RICETTIVI	AREE EDIFICATE
AREE PER ATTREZZATURE DI INTERESSE COMUNE	AREE DI COMPLETAMENTO
AREE PER IMPIANTI RICREATIVI DI INTERESSE GENERALE	AREE PER NUOVA EDIFICAZIONE
AREE COMMERCIALI CHE SI CONFERMANO	AREE INTERSTIZIALI CONNETTIVE
AREE DIREZIONALI CHE SI CONFERMANO	PRESCRIZIONI ATTUATIVE: AMBITO TERRITORIALE DA SOTTOPORRE A S.U.E.
NUOVE AREE COMMERCIALI	PRESCRIZIONI ATTUATIVE: AMBITO TERRITORIALE DA SOTTOPORRE A C.C.
AREE PRODUTTIVE ESISTENTI CONVERTIBILI A COMMERCIALI	AREE RICONFERMATE CON S.U.E. APPROVATO O IN FASE DI REALIZZAZIONE

TIPI DI INTERVENTO

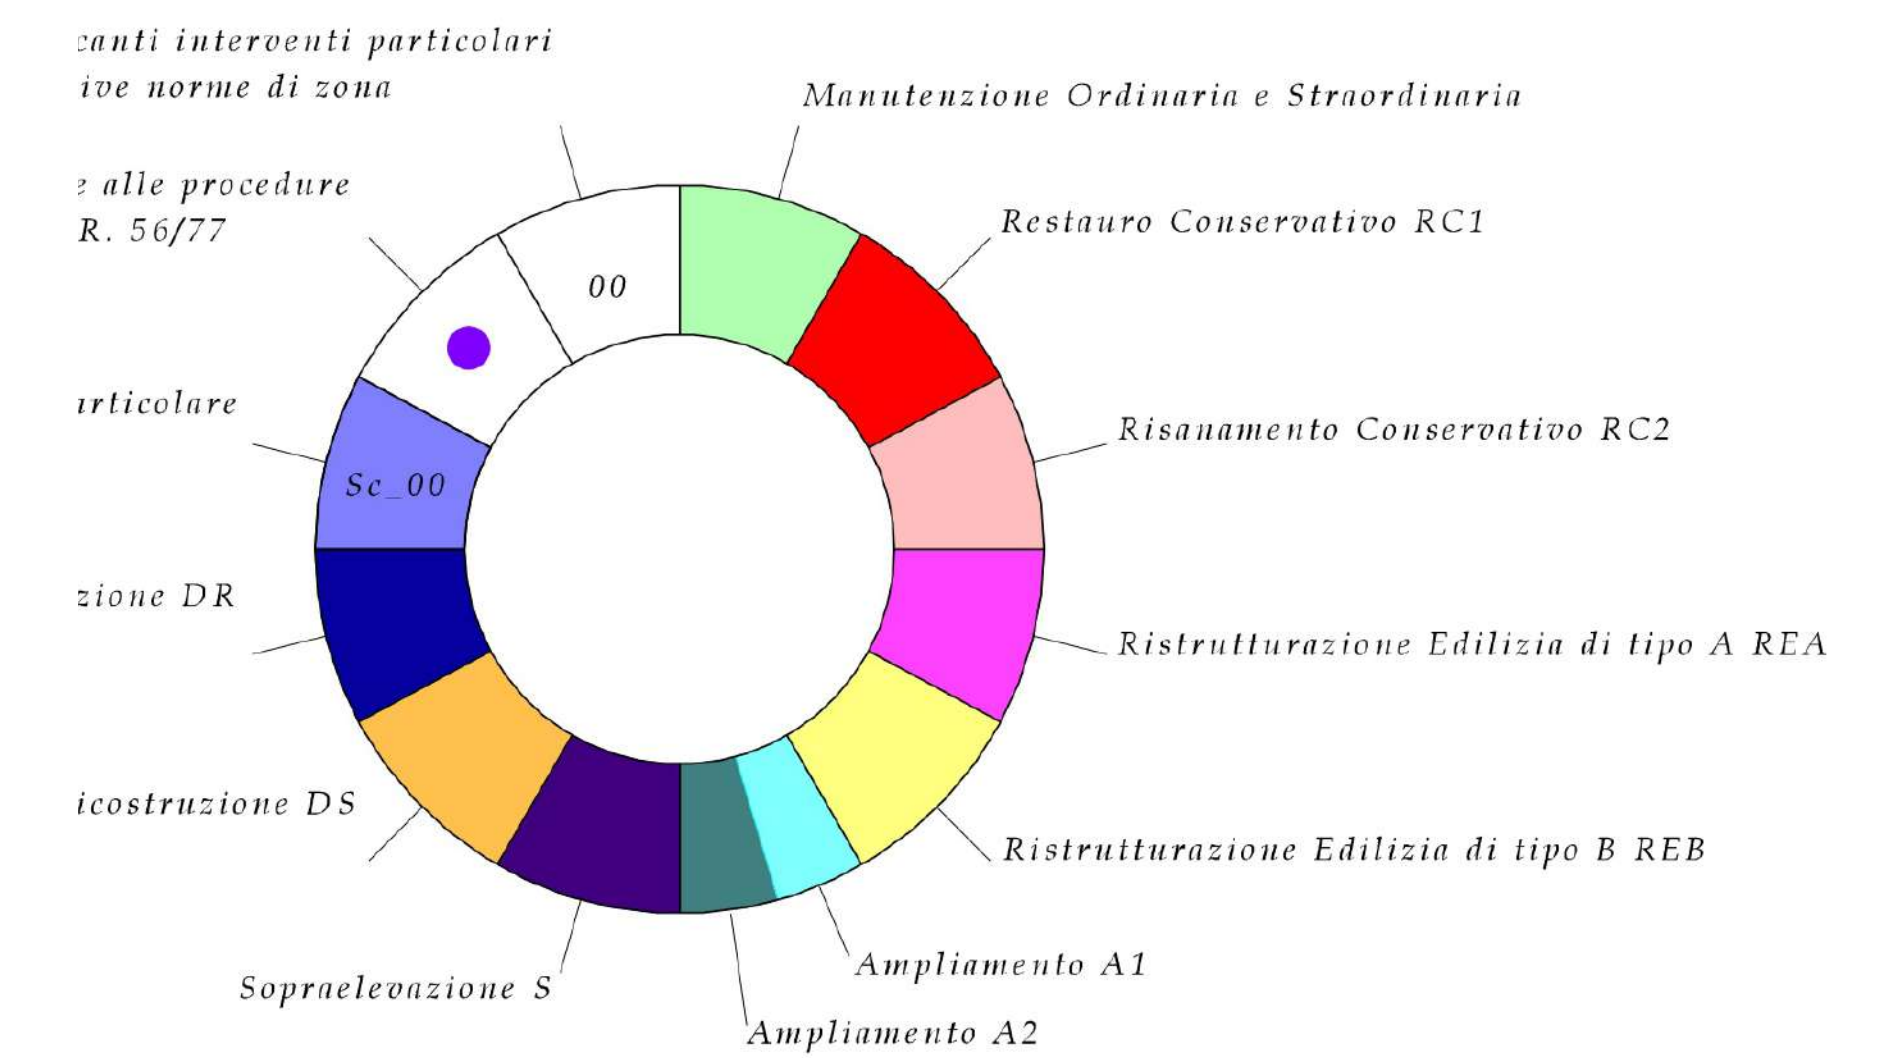

USI PUBBLICI

Aree per attrezzature Pubbliche o di uso Pubblico

per il fabbisogno residenziale		per il fabbisogno non residenziale	
Scuola materna	ESISTENTI	Giardini pubblici e parchi giochi	ESISTENTI
Scuola elementare	IN PROGETTO	Attrezzature sportive	ESISTENTI
Attrezzature religiose		Parcheggi	
Centri sociali		Opere di presa acquedotto	
Attrezzature sanitarie		Depuratori	
Uffici Amministrativi		Aree cimiteriali	
T. B.T., telecomunic. e gas		Asilo Nido	
Strada esistente		Fascia di Rispetto Cimiteriale	
Strada esistente		Fascia di rispetto impianti di Depurazione	
Strada in progetto		Fascia di rispetto dei Pozzi	
Enel MT AT		Canali Artificiali in Progetto	
Canali e Ciclabili		Canali Artificiali Esistenti	

	Parco Urbano e Riserva Naturale orientata delle Barogge
	Fascia di Rispetto Aeroporto
	Aree sottoposte a specifica regolamentazione art. 4 D.M. 9/5/2001

La cartina rappresenta l'area relativa agli Effetti di Lesioni reversibili ha una estensione di 100m dal confine dello stabilimento, così come definito dall'art.3, comma 1, lett.c) del D.Lgs. n. 334 e ss.mm.ii. all'interno del quale sono insediabili le categorie C,D,E ed F.

VINCOLI URBANISTICI

Aree di recupero ambientale RA Aree di valore ambientale e paesistico VA

	Aree gravate da ONERE REALE Art. 17 D.Lgs 22/77		A Affreschi	Con questa grafia vengono indicati gli elementi rilevati da sottoporre a tutela mediante interventi di RC1 ed RC2
			F Fonte	
			M Meridiane	
			A Archi e volte	

