


PIANTA PIANO TERRENO

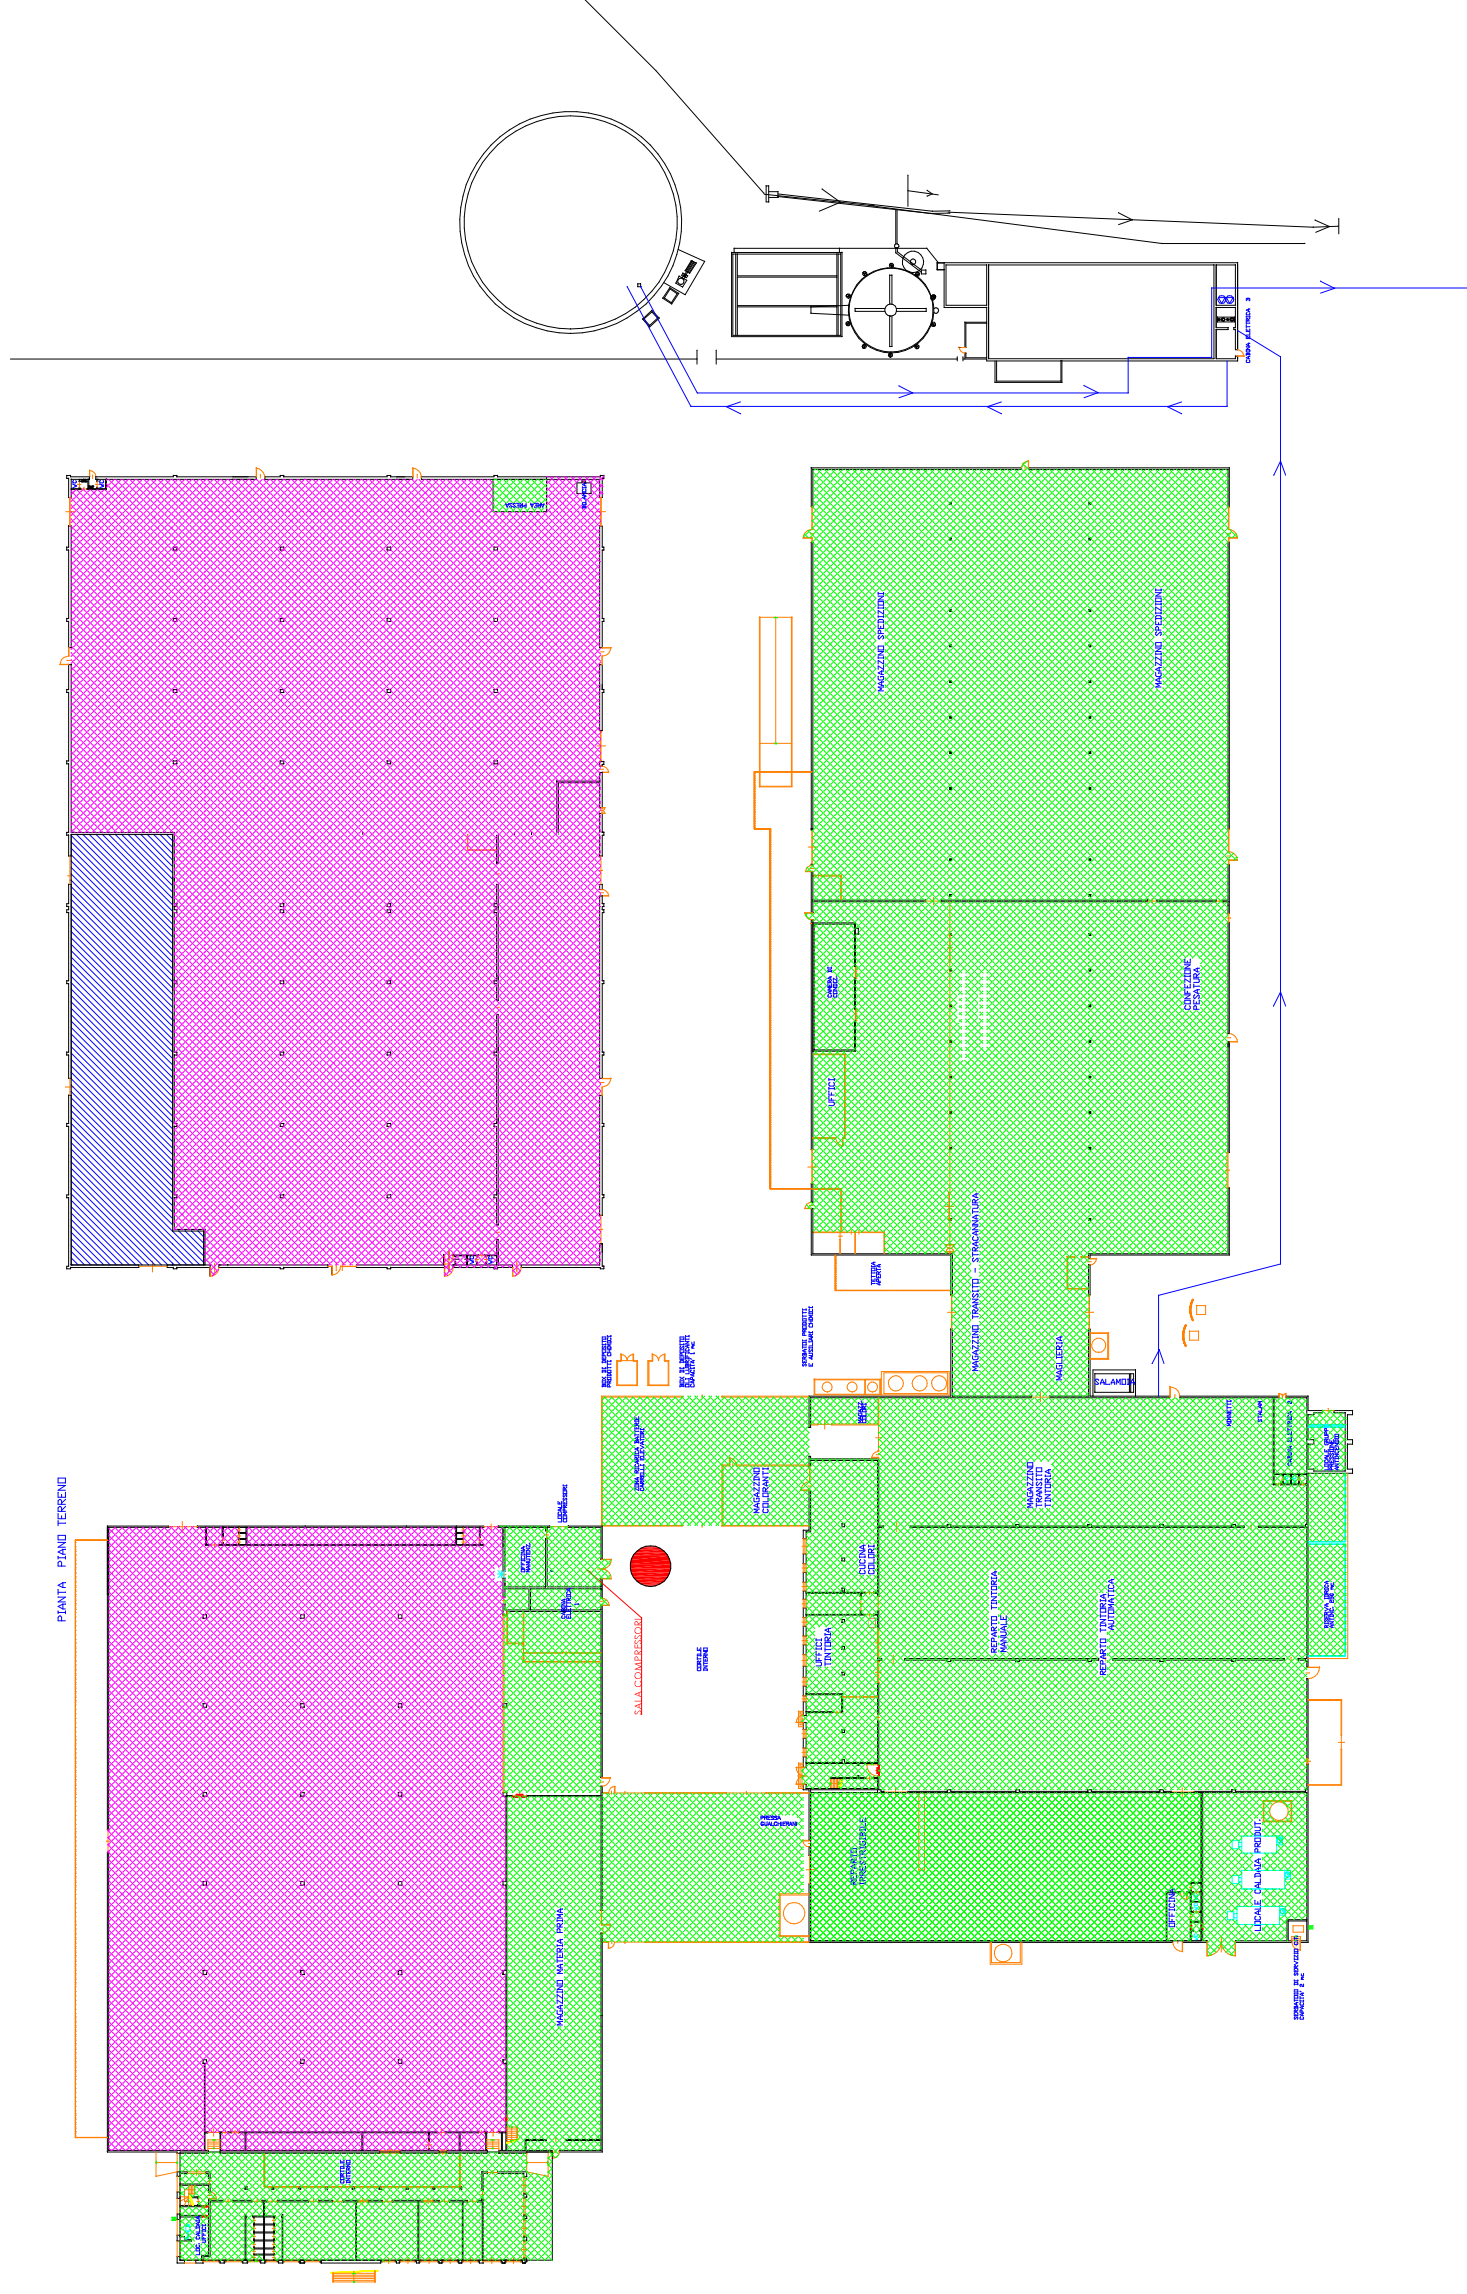

LEGENDA

	TINTORIA DI VERRONE SRL
	Altra attività 1
	Altra attività 2