


10 METRI

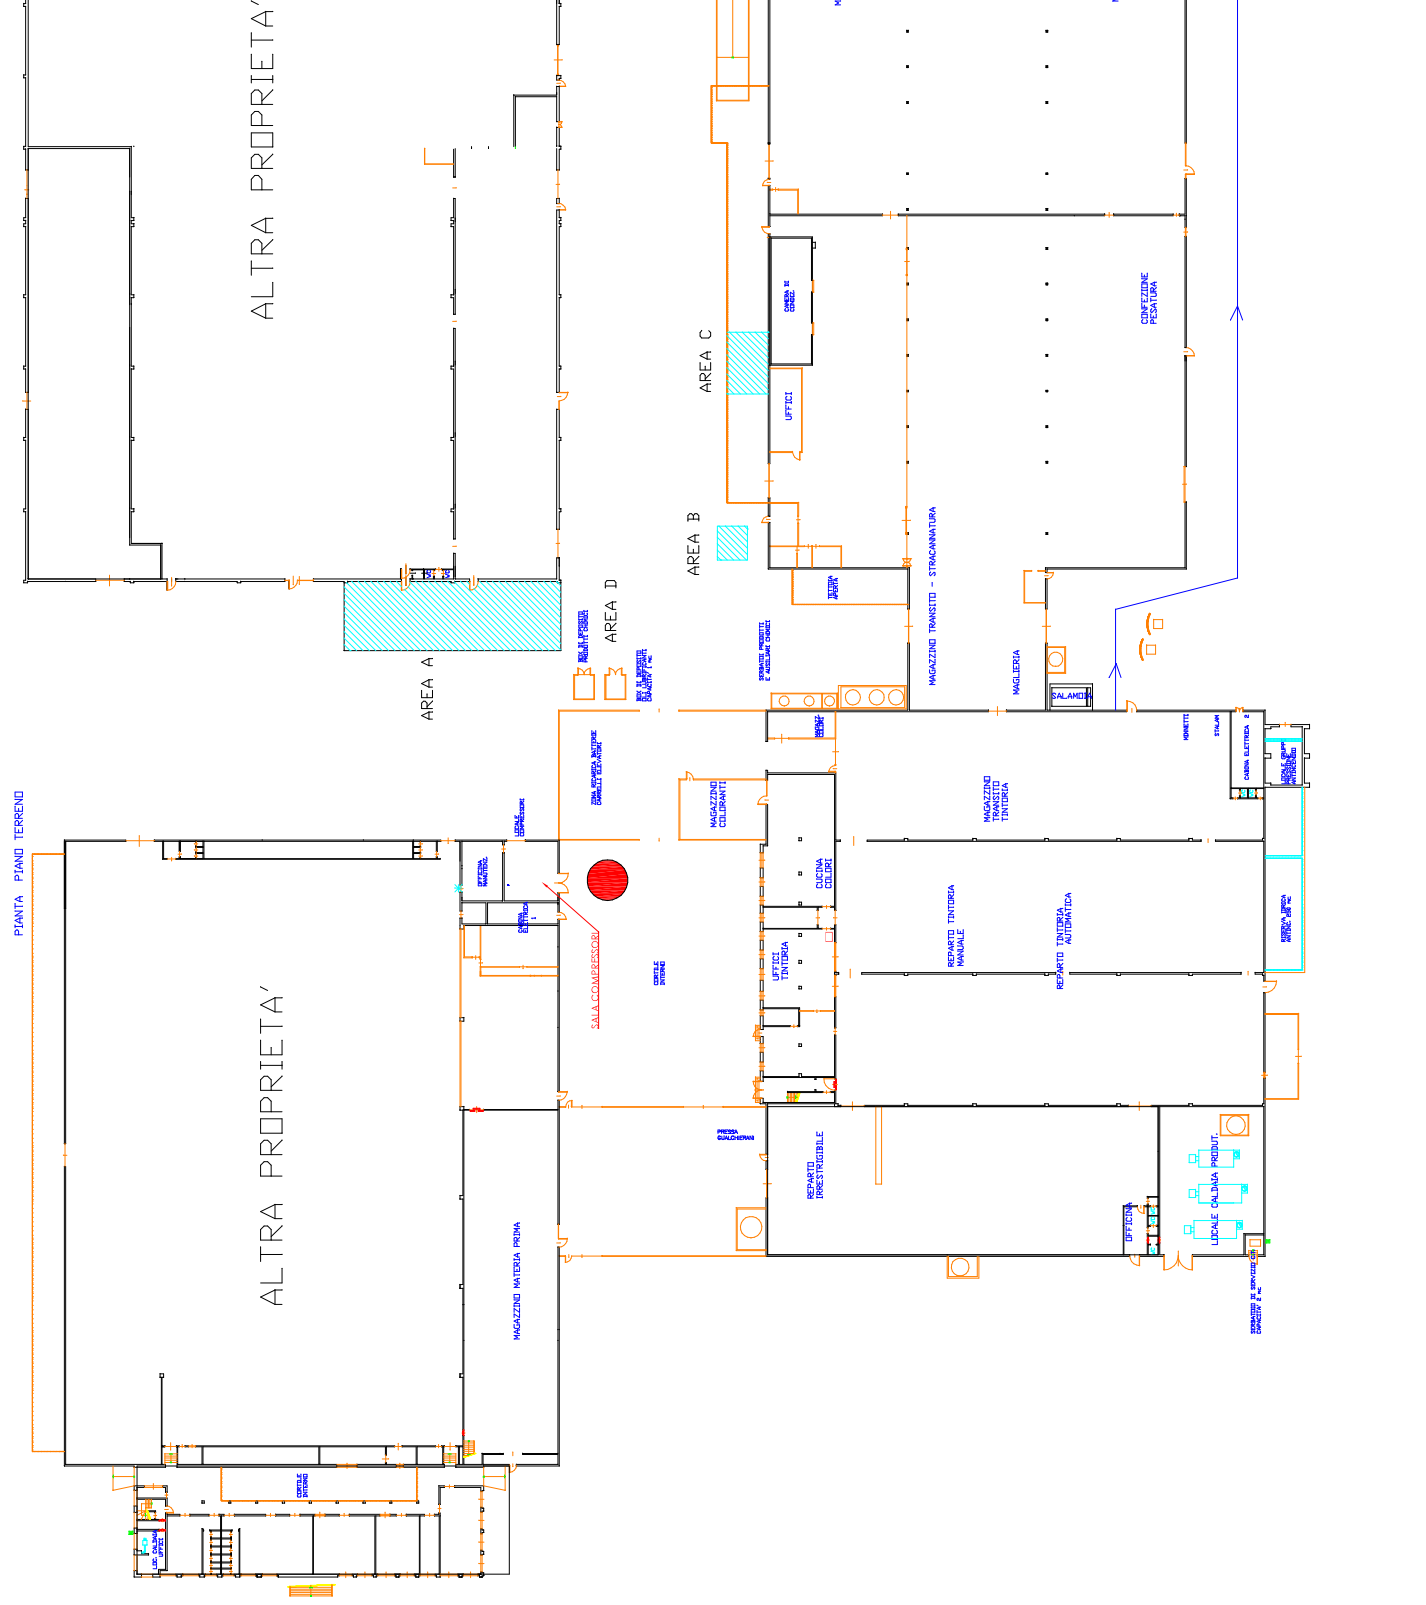

LEGENDA	
AREA A	Container rifiuti generali di stabilimento
AREA B	Compattatore carta
AREA C	Rifiuti da fibre tessili
AREA D	Deposito oli esausti e imballaggi contaminati