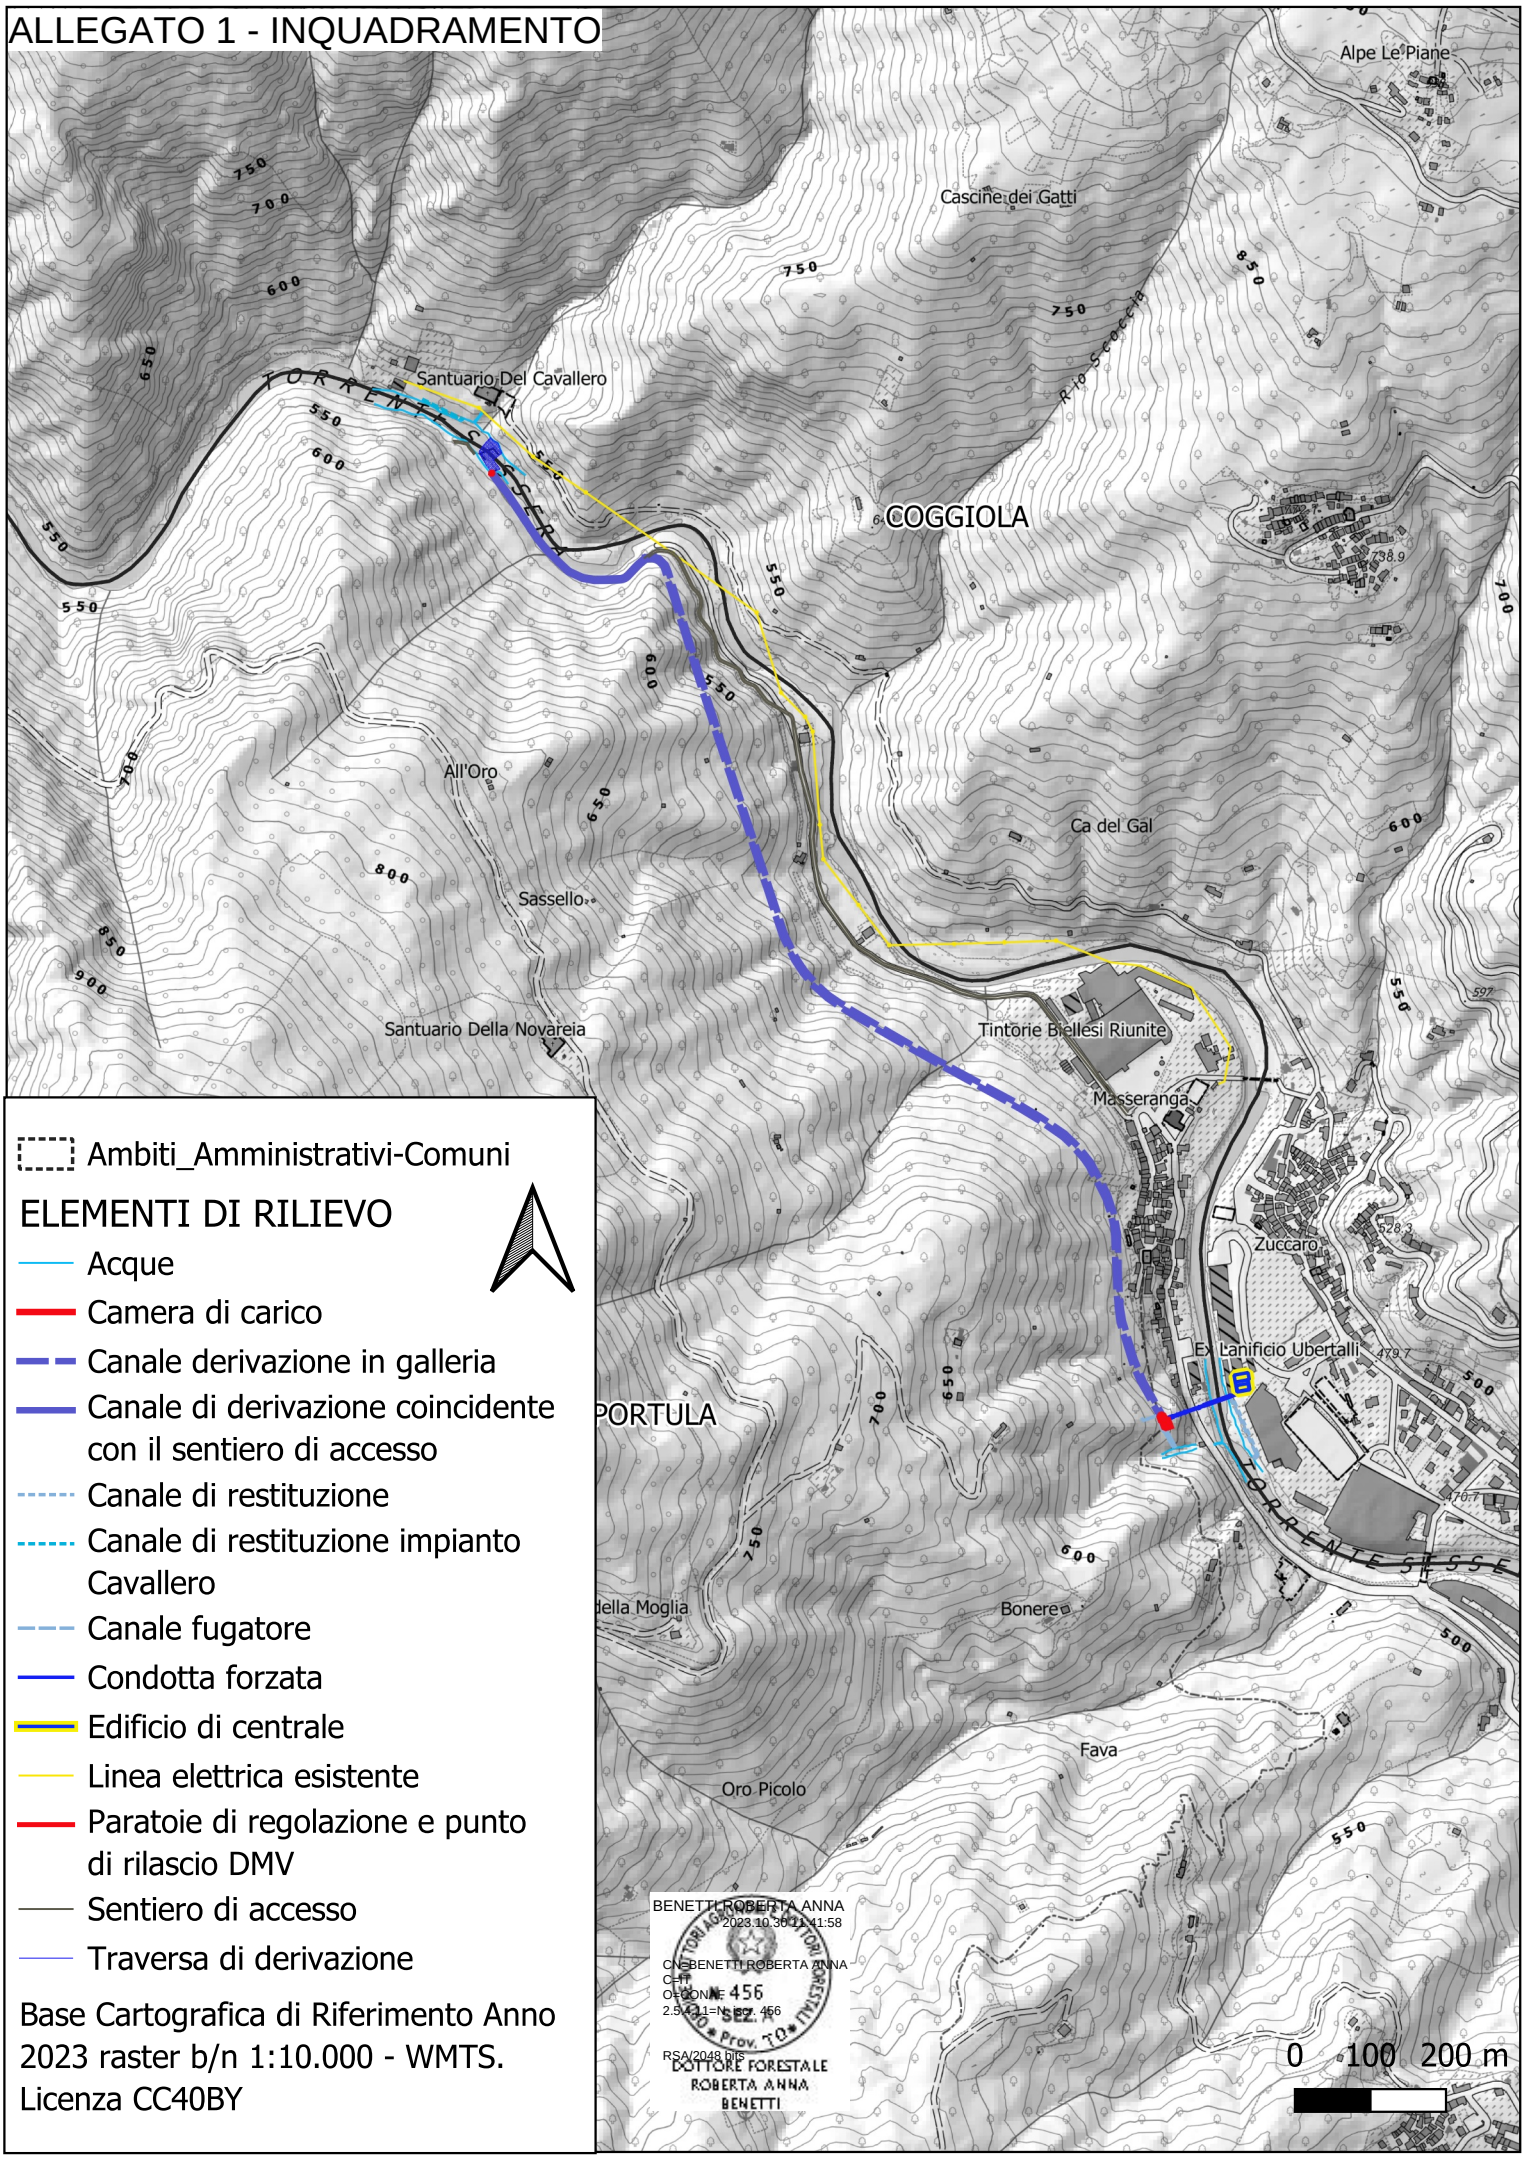ALLEGATO 1 - INQUADRAMENTO