

# REGIONE PIEMONTE PROVINCIA DI BIELLA

COMMITTENTE:  
VERONIKI WATER POWER DUE s.r.l.

IMPIANTO IDROELETTRICO SUL TORRENTE OROPA  
NEI COMUNI DI BIELLA E PRALUNGO  
(Pratica provinciale n. 221 BI)

PROCEDURA DI VALUTAZIONE IMPATTO AMBIENTALE  
AI SENSI DELL'ART. 23 DEL D. LGS. 152/06 RELATIVA  
AD UNA VARIANTE ALLA CONCESSIONE DI DERIVAZIONE  
ASSENTITA CON D.D. n. 1523 DEL 4/09/2013

OPERA DI PRESA SUL TORRENTE OROPA  
(SCALA: VARIE)


## TAV. 2 AGGIORNAMENTO

PROFESSIONISTI RESPONSABILI:


**Dott. Ing. Stefano PALLANZA**  
Via Italo Mas, 3 - 11027 Saint-Vincent (AO)  
Tel. e fax 0166.337191  
sp@spingpro.it

**DICEMBRE 2023**


### Planimetria 1 : 100

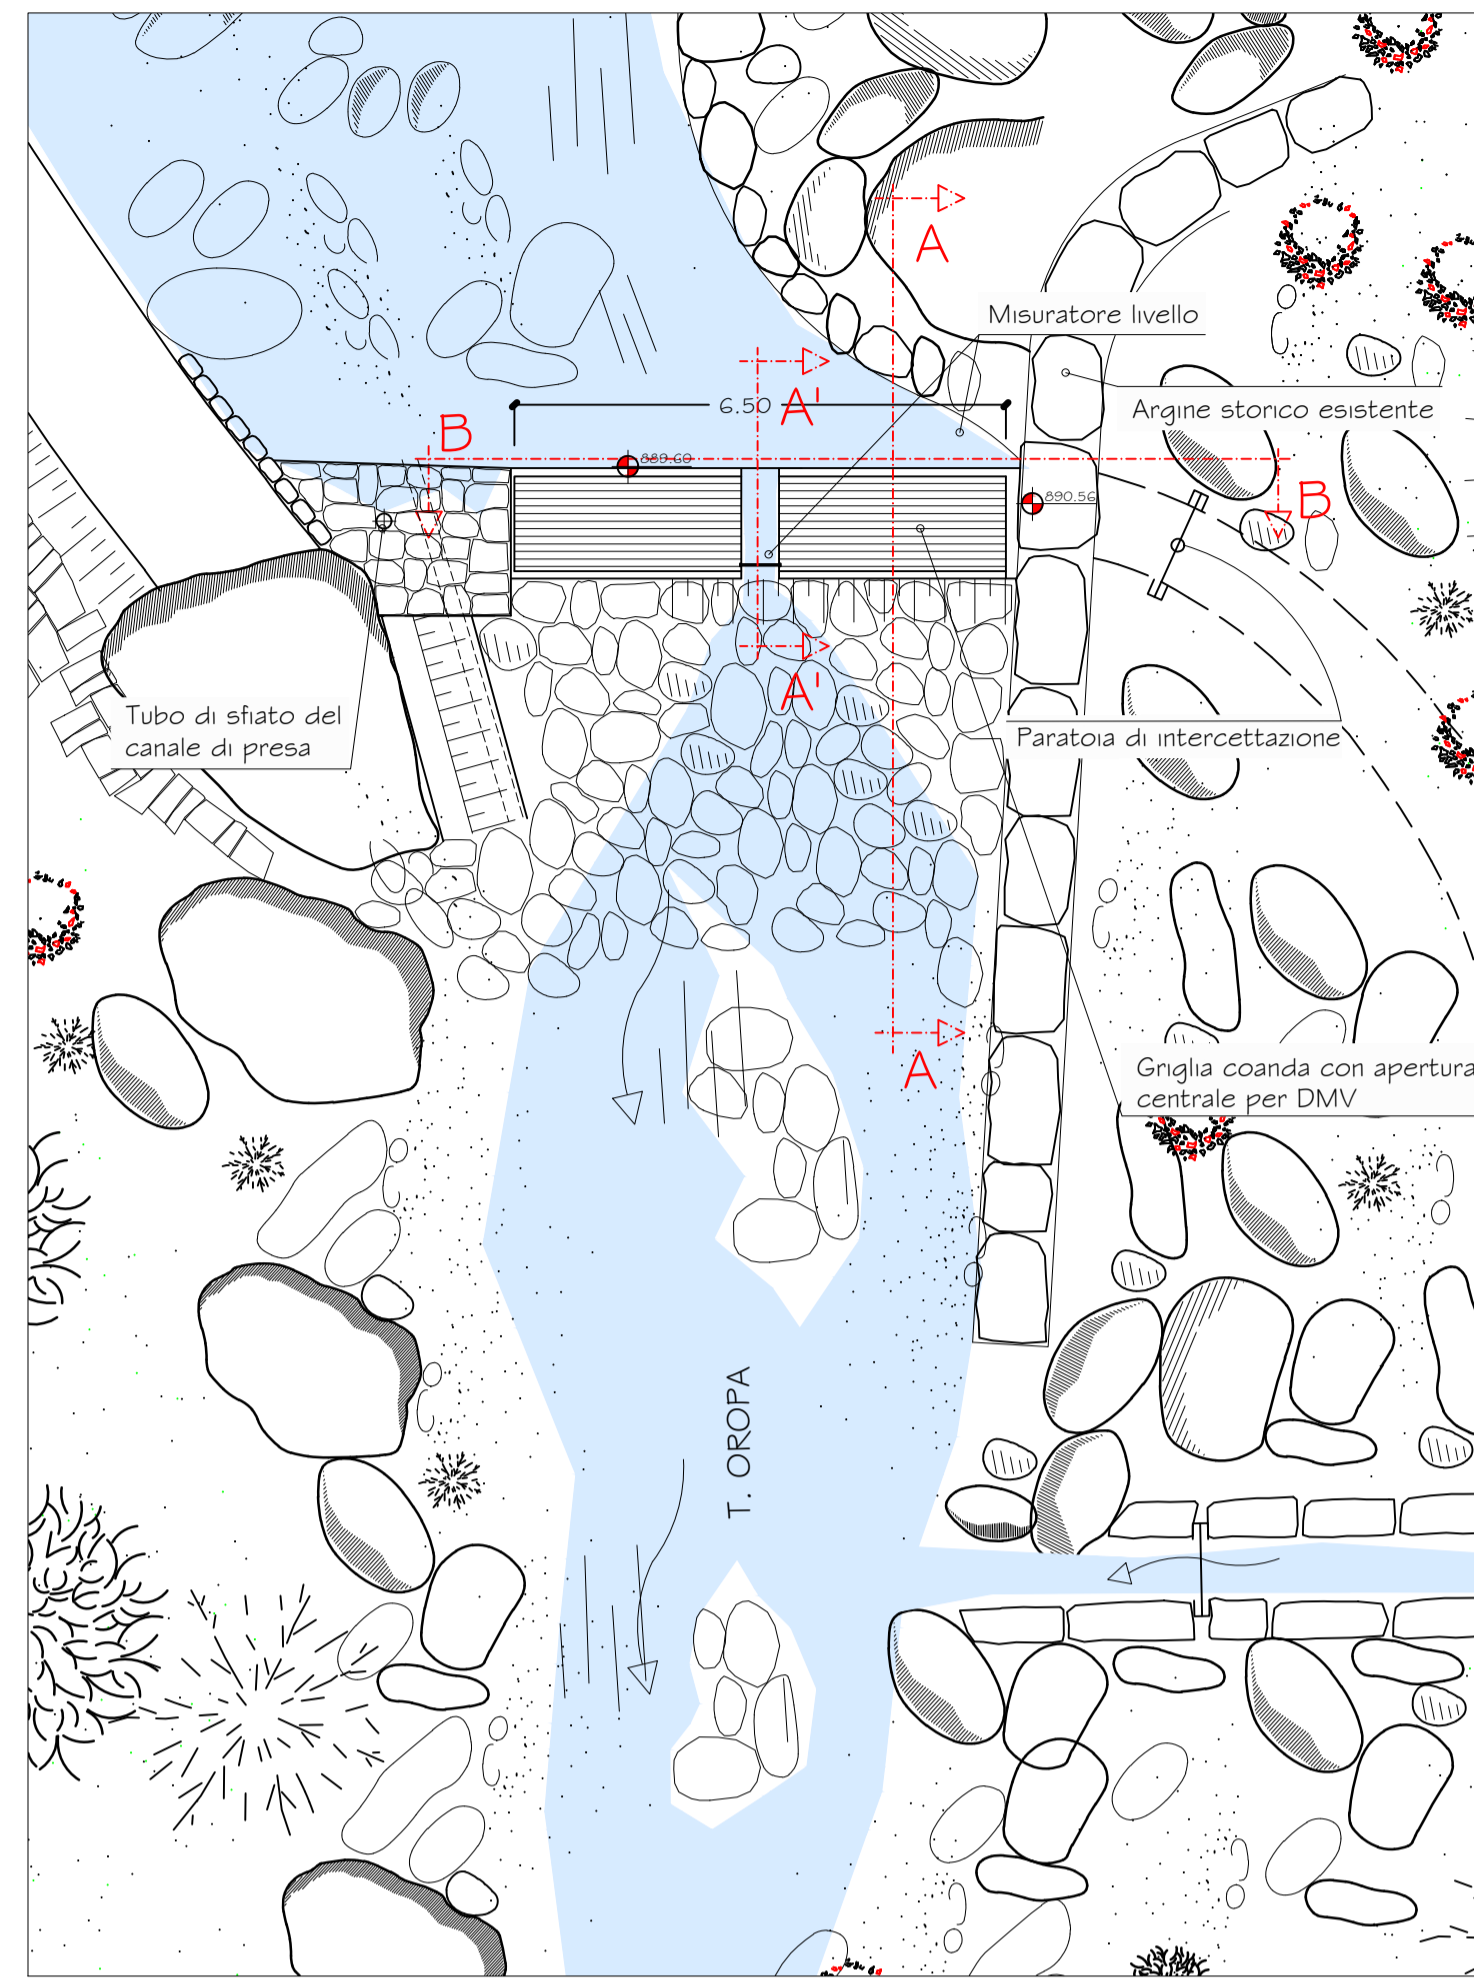


### sezione A-A (1:25)

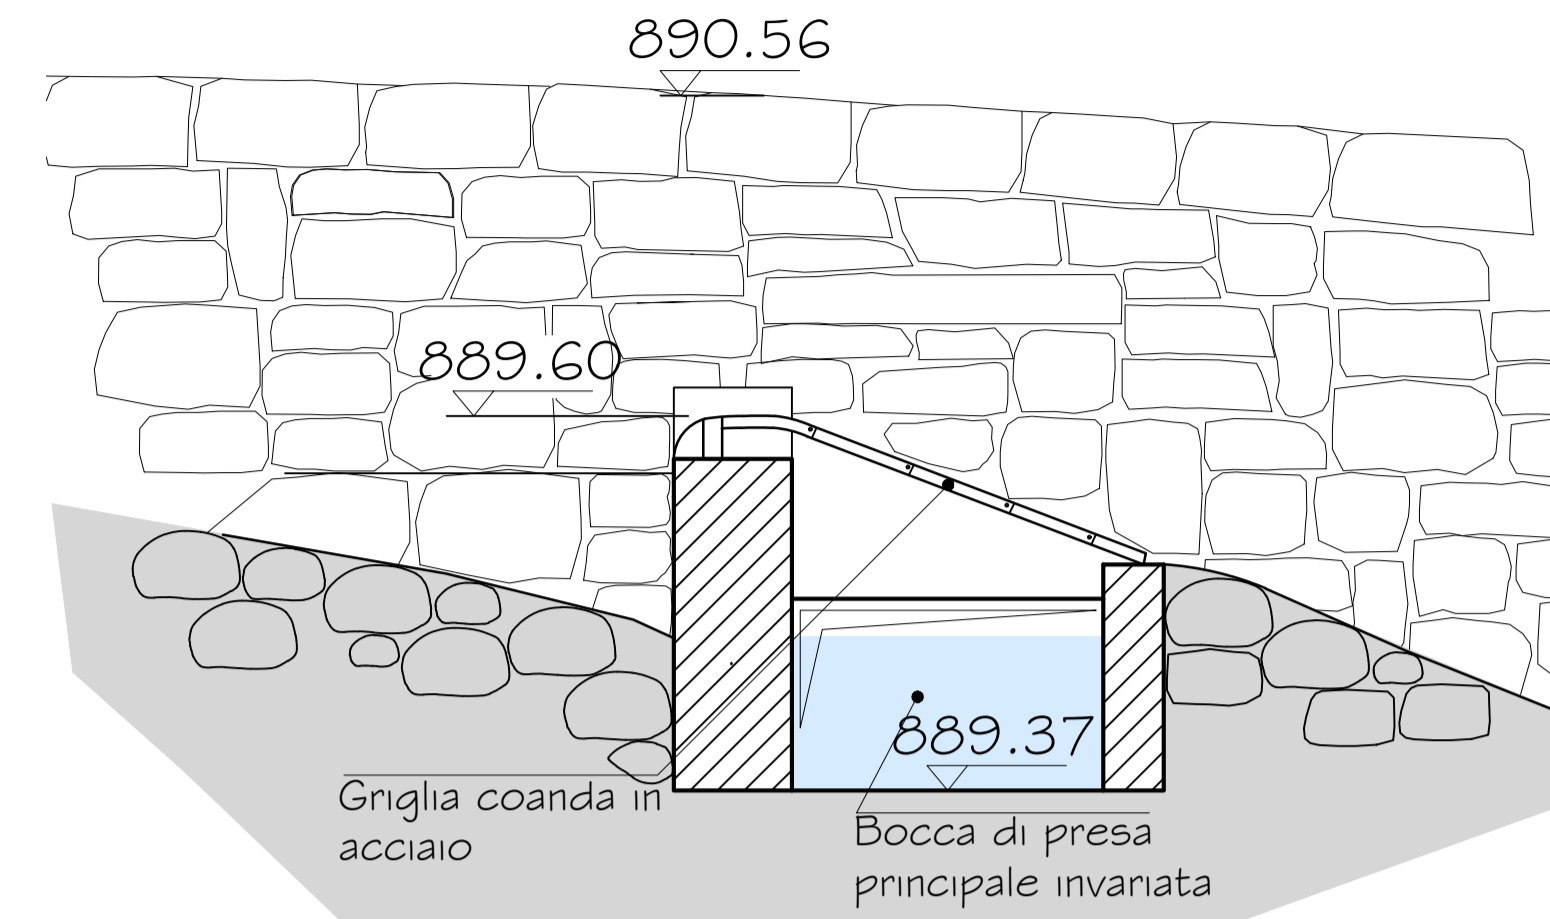

### sezione A'-A' (1:25)

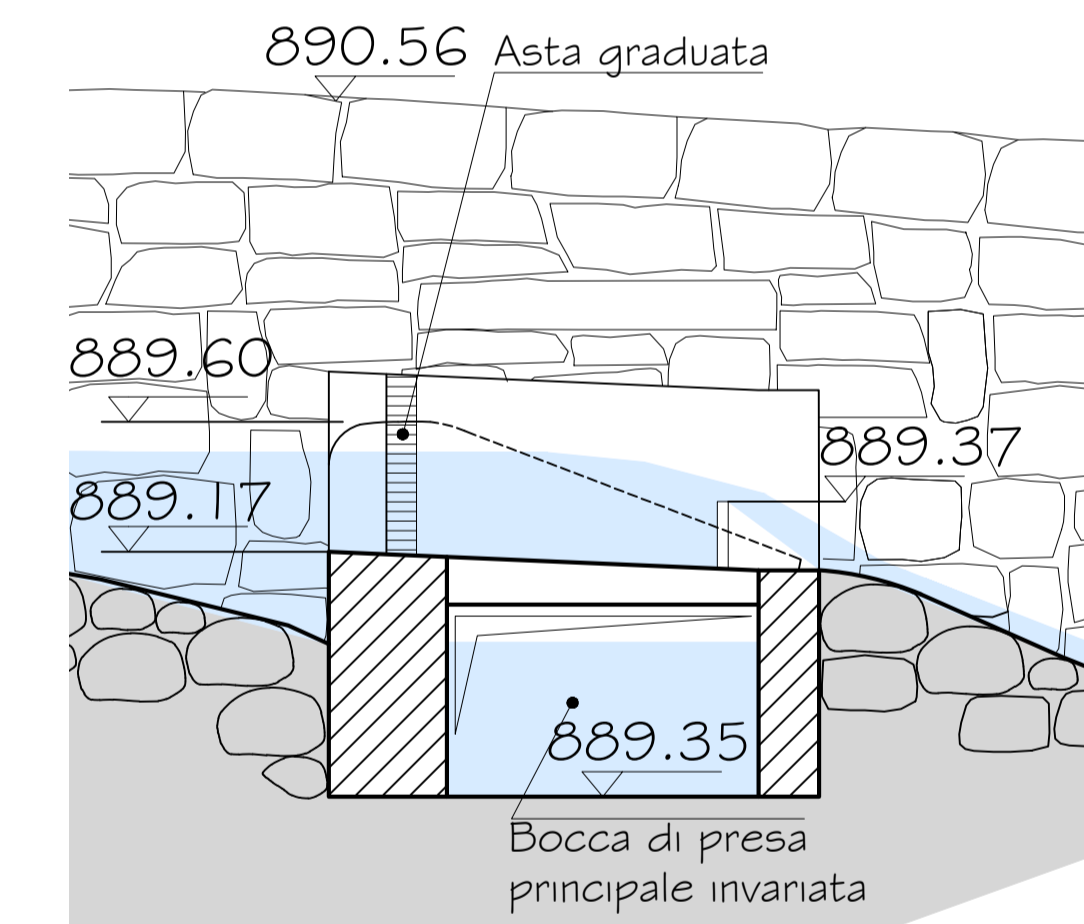

### Vista in pianta della griglia (1:50)

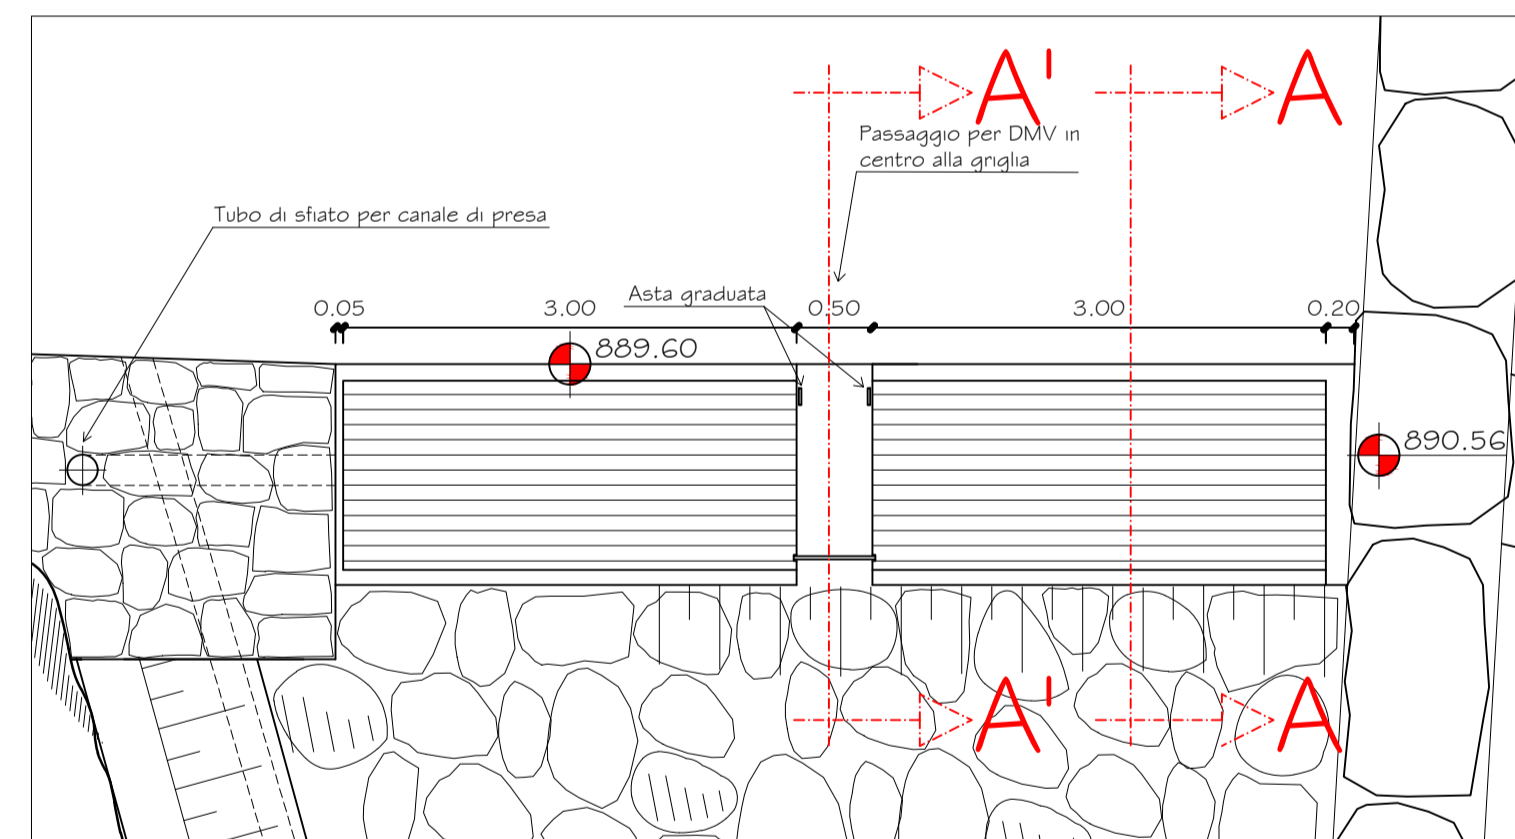

### sezione B-B - vista da monte (1:50)

