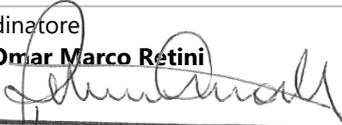


Comune di Cavaglià, località Gerbido (BI)
Impianto per la produzione di energia elettrica e termica mediante
combustione di rifiuti speciali non pericolosi
PAUR ai sensi dell'art. 27-bis D.Lgs. 152/06 e s.m.i.

Planimetrie allegate alla domanda AIA: Allegato R – Stralcio PRGC
rev.1

Marzo 2024

Titolo progetto <i>Project title</i>	Comune di Cavaglià, località Gerbido (BI) Impianto per la produzione di energia elettrica e termica mediante combustione di rifiuti speciali non pericolosi PAUR ai sensi dell'art. 27-bis D.Lgs. 152/06 e s.m.i.
Titolo documento <i>Document title</i>	Planimetrie allegate alla domanda AIA: Allegato R – Stralcio PRGC rev.1
Livello del documento <i>Document Level of Detail</i>	Autorizzazione
Codice documento A2A <i>A2A Document code</i>	CAVA06-V02-F02-GN-10-000-A-A-003-R00
Derivato da <i>Drawn by</i>	CAVP09O10000LDA060040100



Estensore			Codice documento <i>Document code</i>				
	Coordinatore Ing. Omar Marco Retini  		Collaboratore Dott. Laura Gagliardi 				
Rev	Liv	Scopo <i>Scope</i>	Data <i>Date</i>	Descrizione <i>Description</i>	Redatto <i>Edited</i>	Verificato <i>Revised</i>	Approvato <i>Approved</i>
00	AU	-	Marzo 2024	Revisione per richiesta chiarimenti/integrazioni, ai sensi D. Lgs. 152/06 ss.mm.ii. Art. 27 bis comma 5	L.Gagliardi	L.Magni	O.Retini

A2A Ambiente	A2A Ambiente S.p.A.	
Data <i>Date</i>	Verificato <i>Revisited</i>	Approvato <i>Approved</i>
Marzo 2024	L. Gamba C. Canta	M. Paravidino

Cliente/Committente	A2A Ambiente S.p.A.	
Data <i>Date</i>	Validato <i>Validated</i>	
Marzo 2024	F. Roncari	

Allegato R

Stralcio PRGC

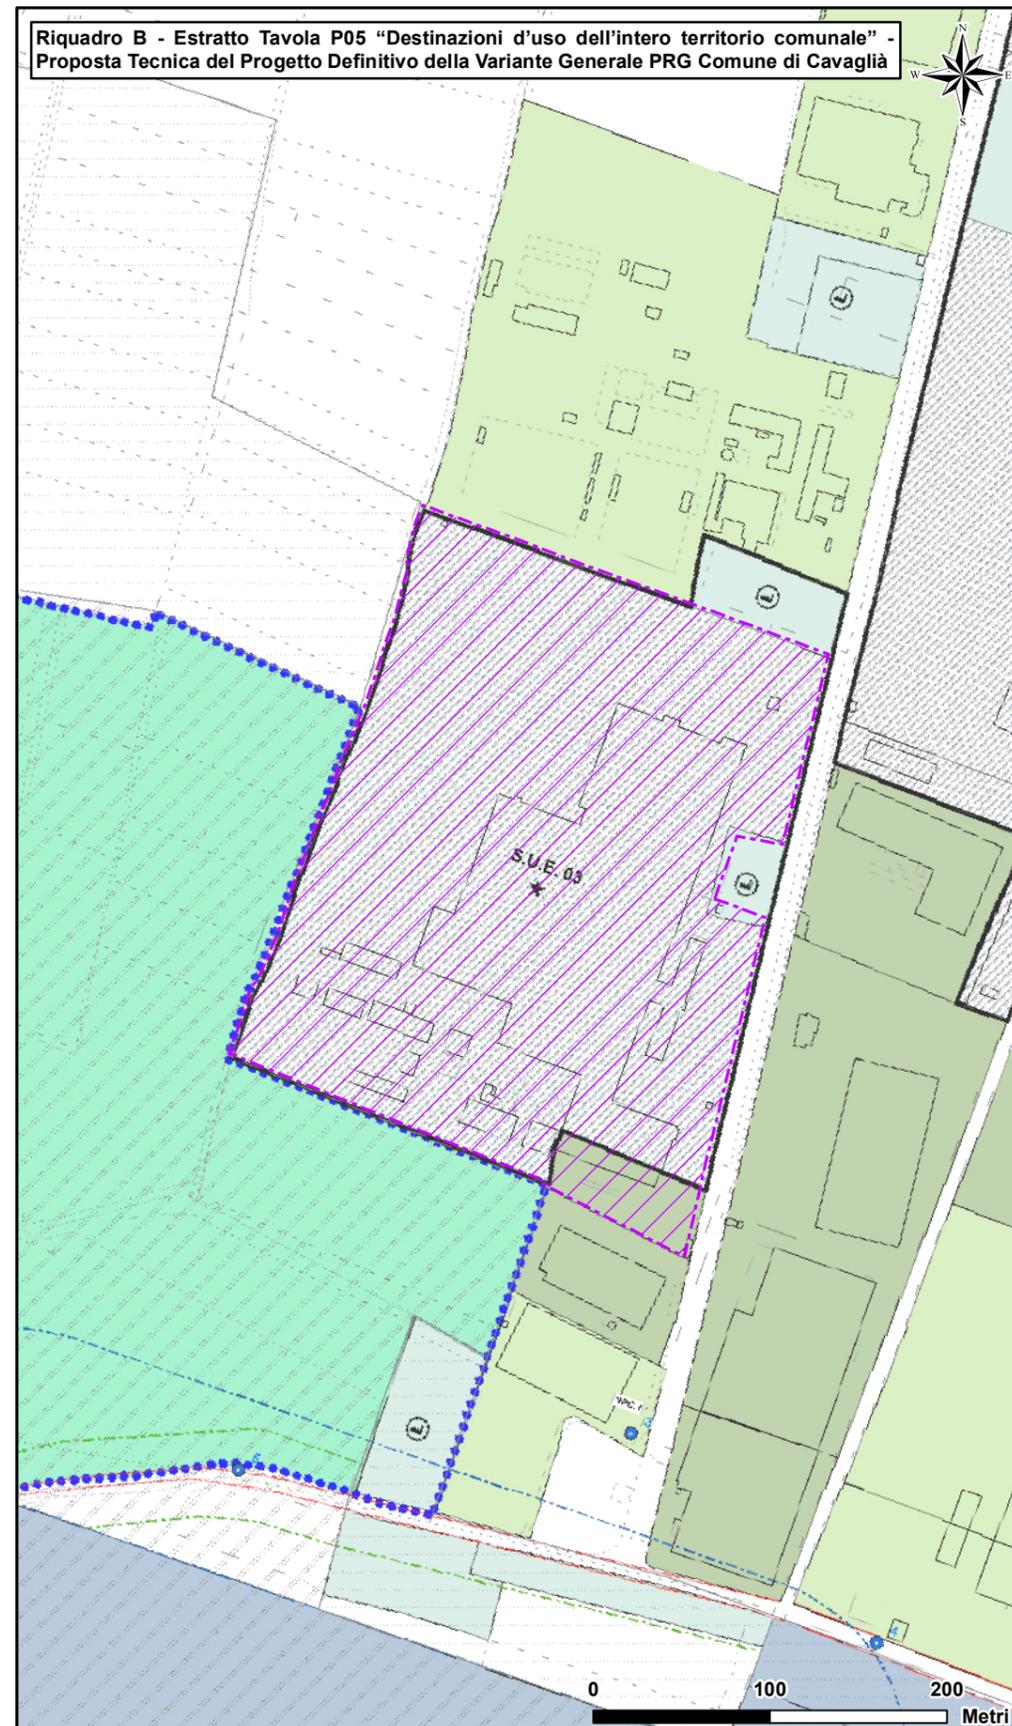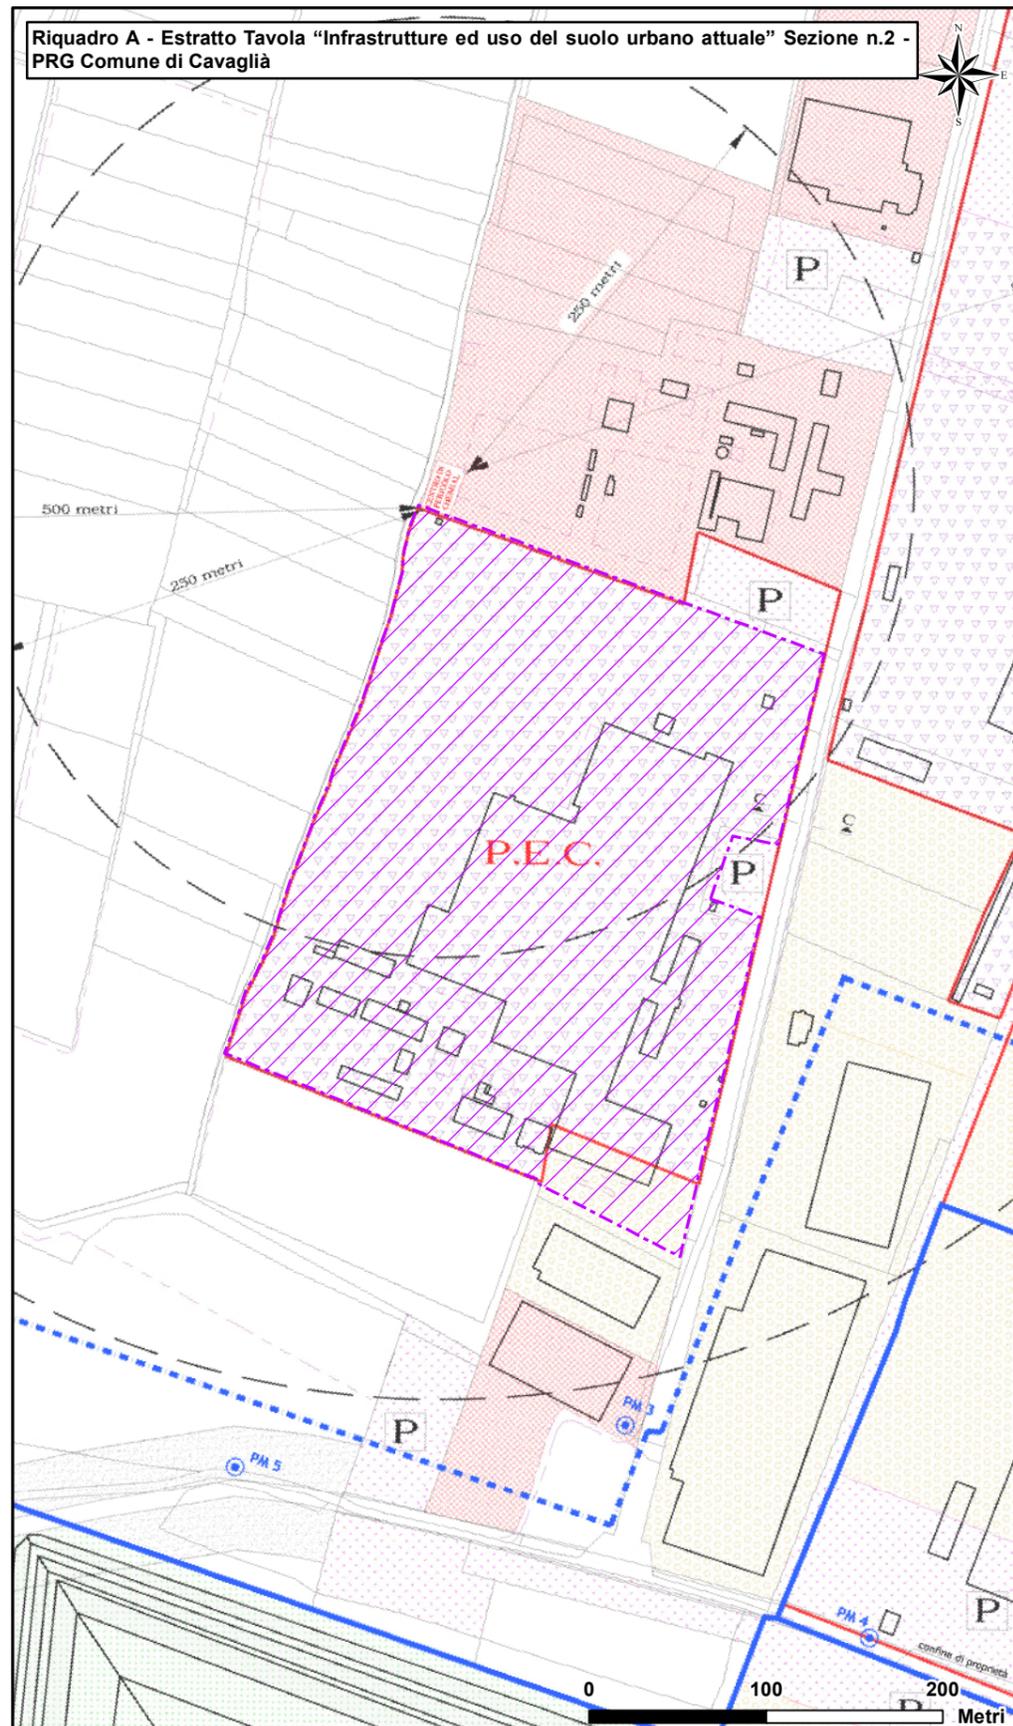

LEGENDA

Area nuova installazione

Riquadro A

Usi del suolo

Aree per attrezzature pubbliche e di uso pubblico

Servizi sociali e attrezzature a livello comunale

Destinazione da definirsi

Usi produttivi

Aree con impianti produttivi che si confermano (IPC)

Aree per nuovi impianti produttivi (NIP)

Aree artigianali ed industriali di riordino di attrezzature (AIR)

Strumenti urbanistici prescrittivi

Strumenti urbanistici prescrittivi

P.E.C. Piano Esecutivo Convenzionato di libera iniziativa (art.3 LR 56/77)

Riquadro B

Destinazioni d'uso

Usi pubblici

SP - Aree per servizi sociali ed attrezzature pubbliche e di uso pubblico

Usi produttivi

NIP - Aree per nuovi impianti produttivi

PIP - Aree sottoposte a piano per insediamenti produttivi

Strumenti urbanistici attuativi

Piano Esecutivo Convenzionato di libera iniziativa (art.3 LR 56/77)

Strumenti urbanistici esecutivi in fase di attuazione

Aree pubbliche

Impianti urbani

Aree per servizi pubblici a corredo delle attività produttive e terziarie

PIANO REGIONALE DELLE ATTIVITÀ ESTRATTIVE (P.R.A.E.)

Limite poli estrattivi

Cave autorizzate