



Estratto PRG vigente
Scala 1:5000

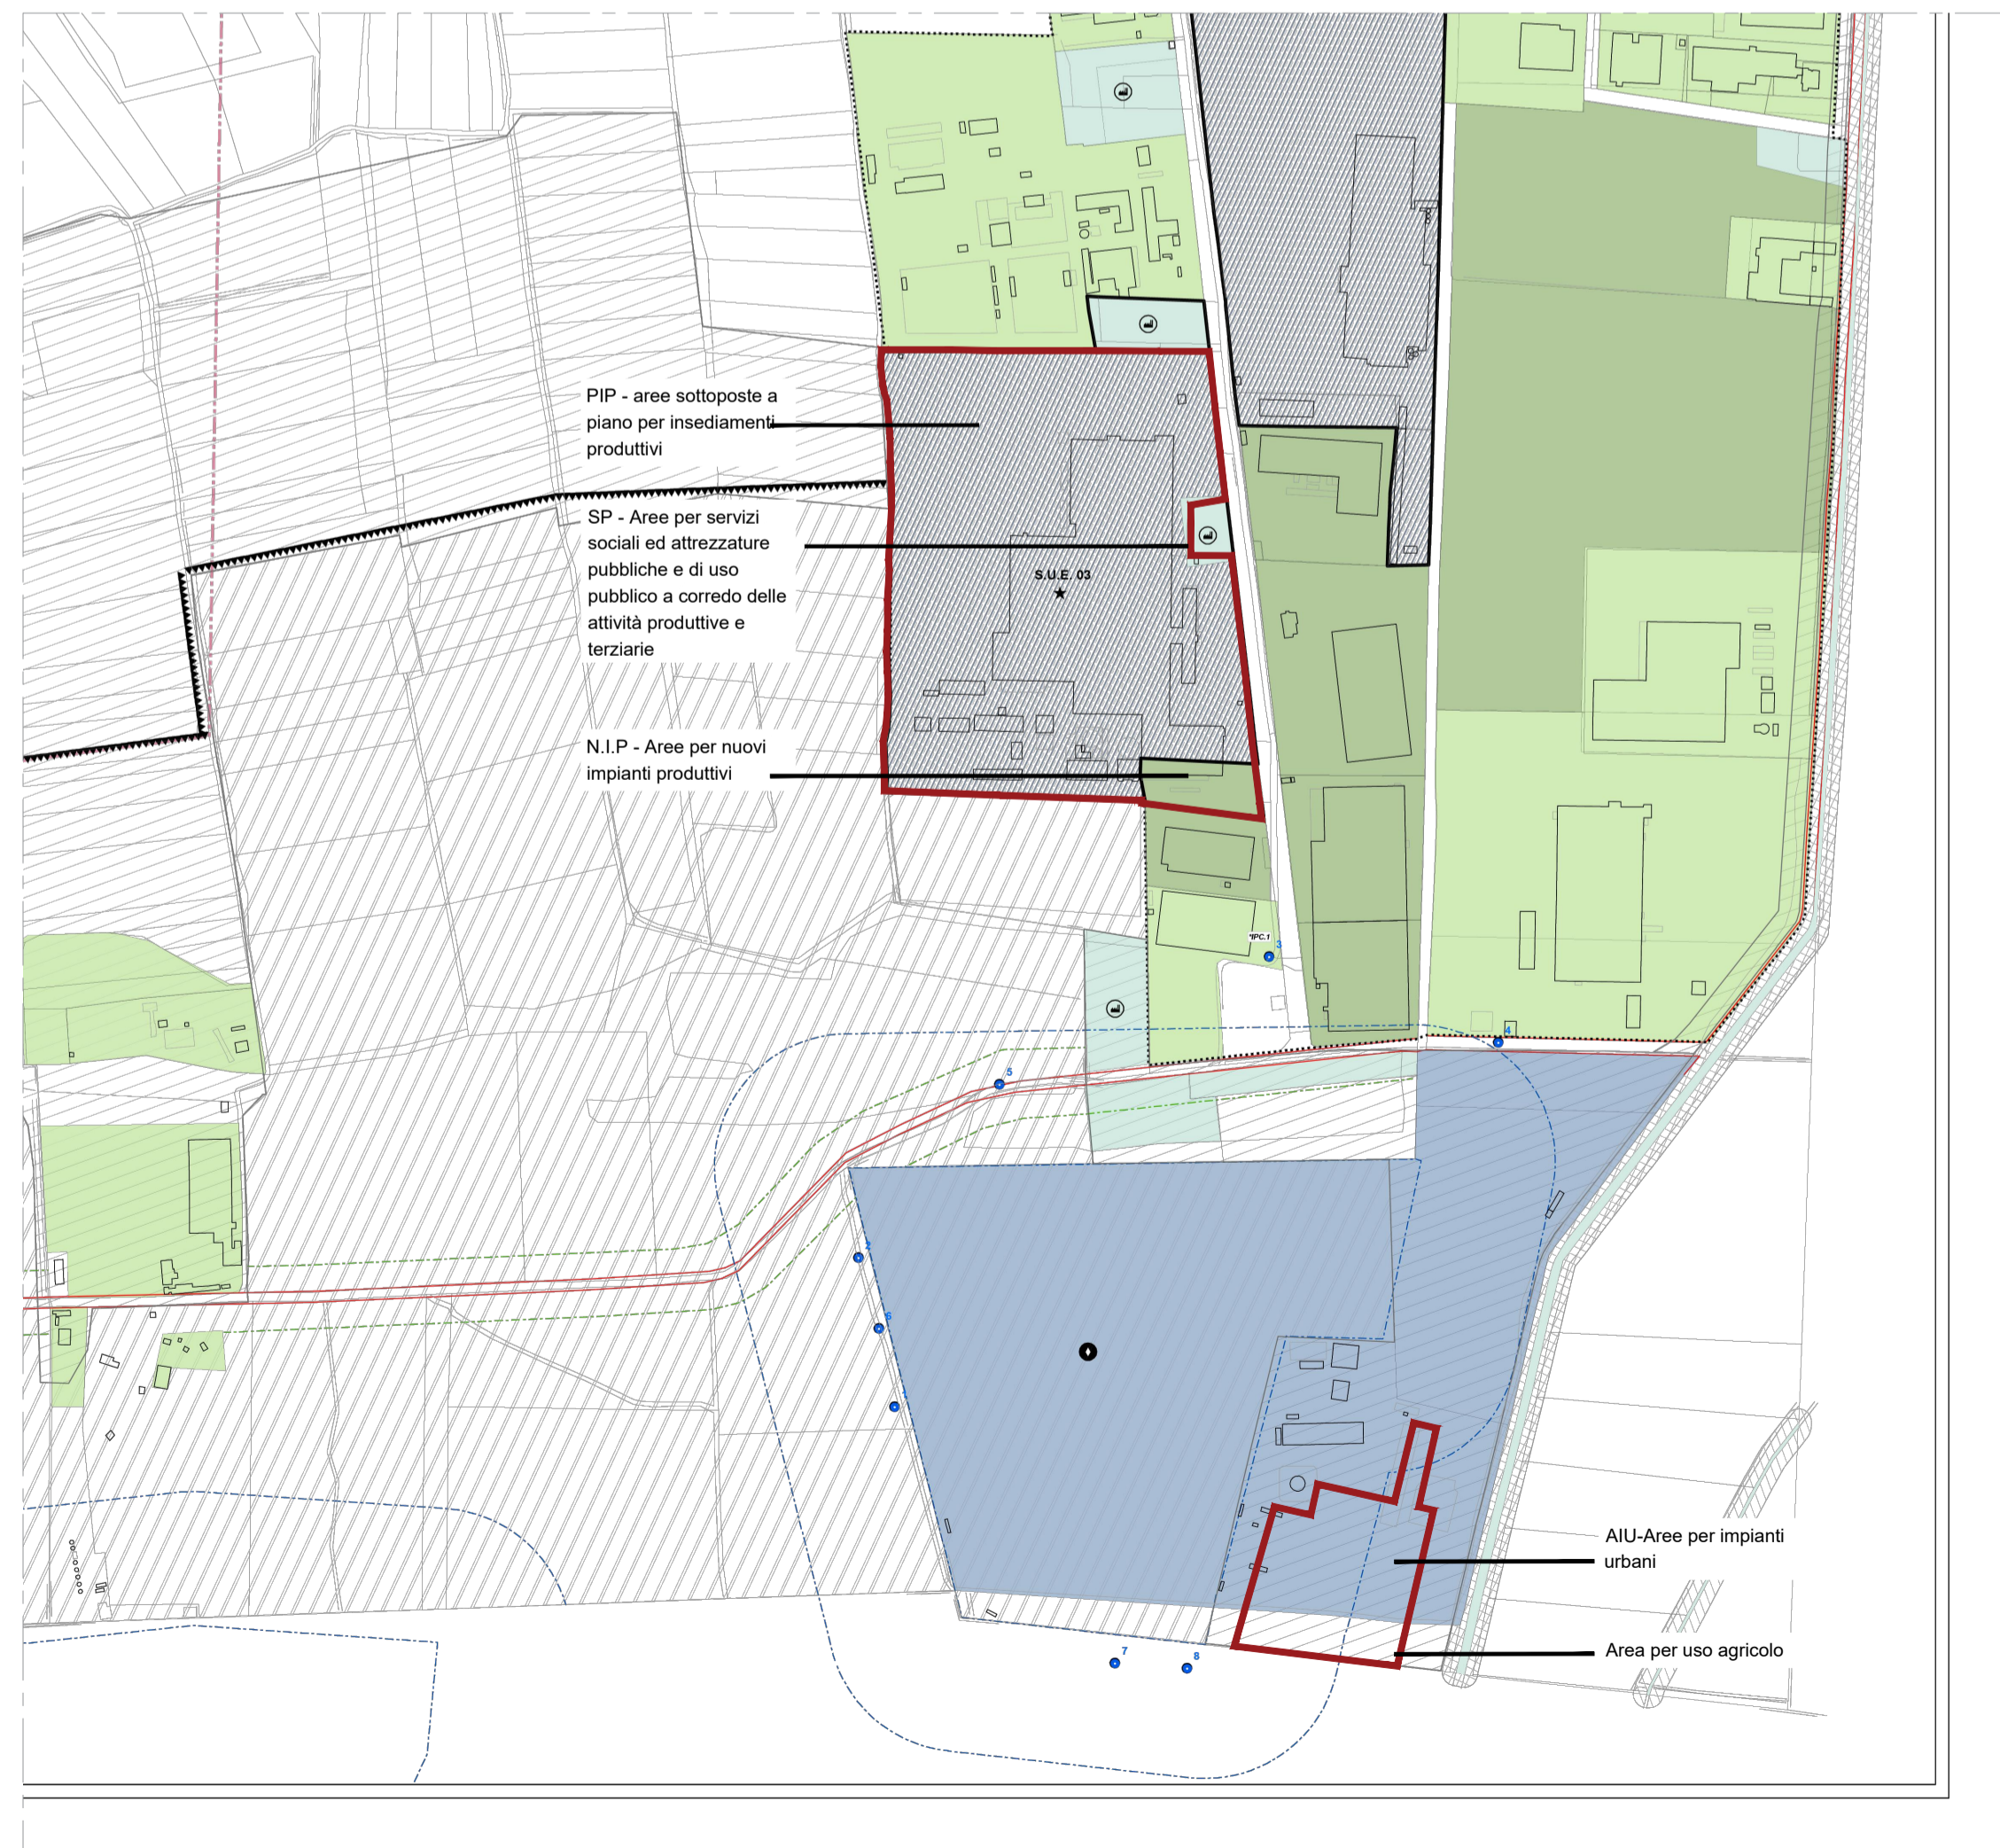

Estratto PRG adottato
Scala 1:5000

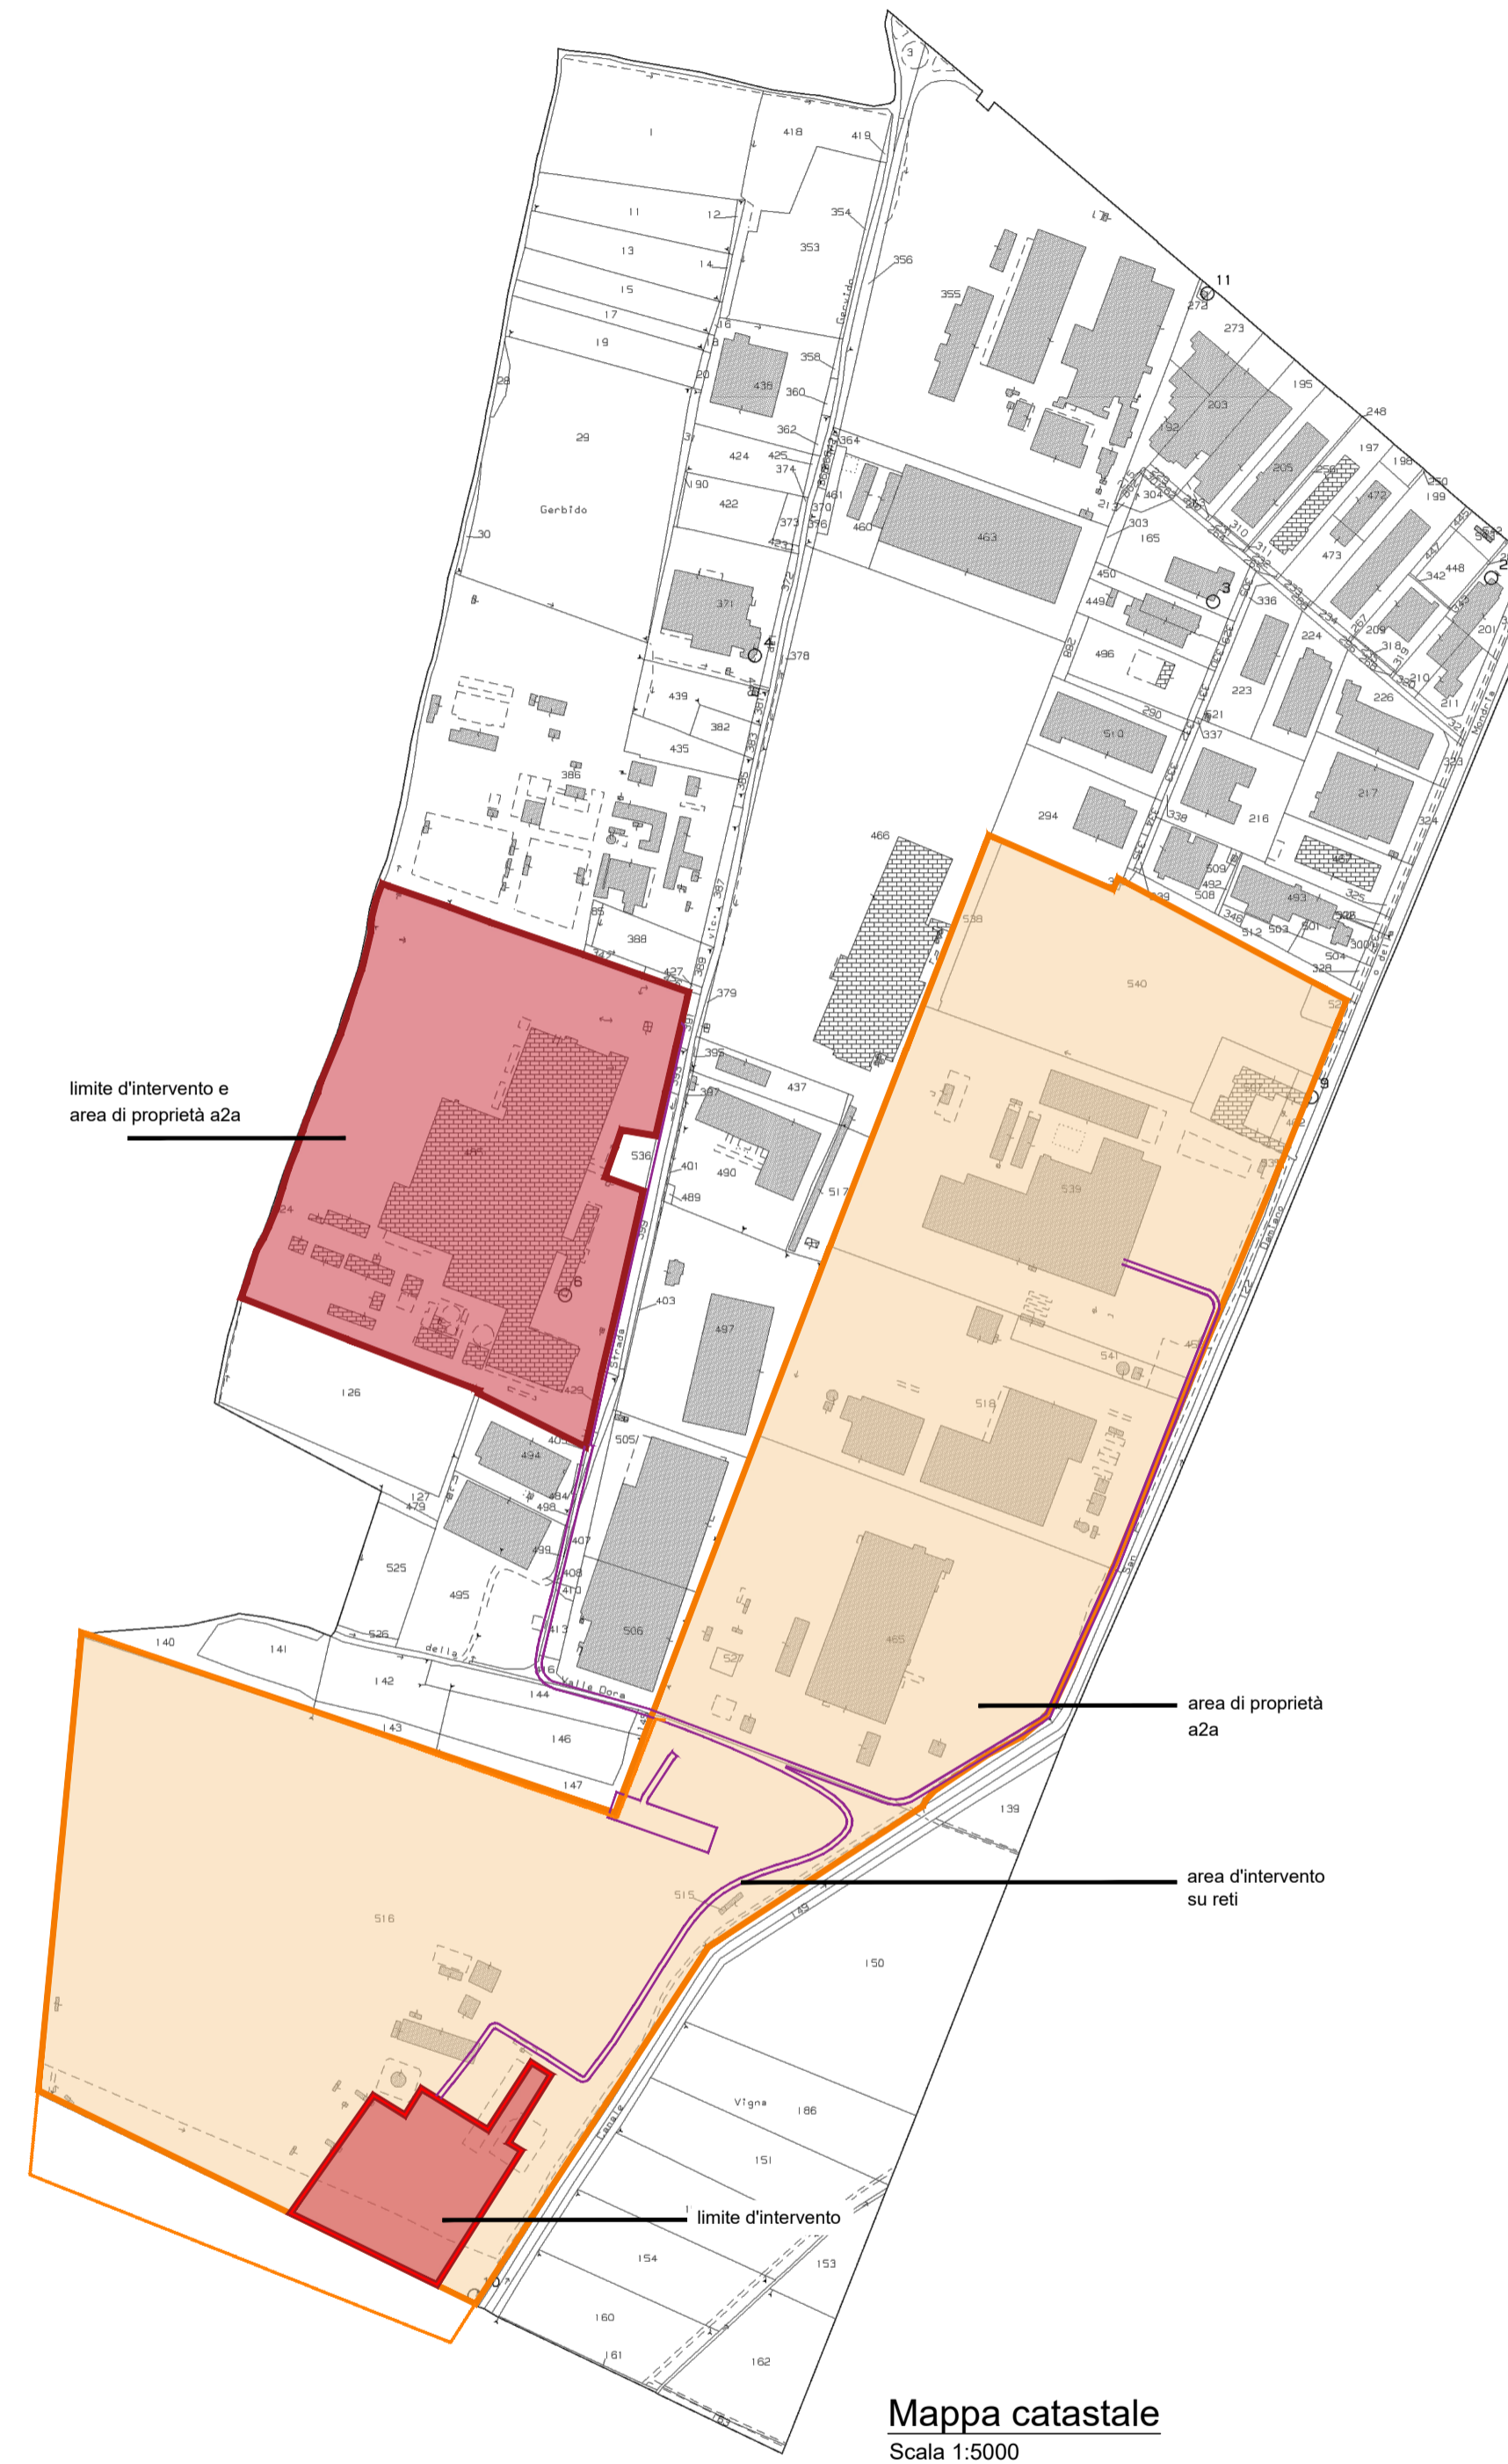

Mappa catastale
Scala 1:5000

ESTRATTO PRG VIGENTE

USI PRODUTTIVI

- AREE PER NUOVI IMPIANTI PRODUTTIVI (NIP)
- AREE ARTIGIANALI ED INDUSTRIALI DI RIORDINO DA ATTREZZARE (AIR)
- PERIMETRAZIONE AREE DISCARICHE E POLO TECNOLOGICO

USI DEL SUOLO

- AREE PER ATTREZZATURE PUBBLICHE E DI USO PUBBLICO
- DESTINAZIONE DA DEFINIRSI
- CAVE

ESTRATTO PRG IN VARIANTE

- PIP - Aree sottoposte a piano per insediamenti produttivi
- ★ Strumenti urbanistici esecutivi in fase di attuazione
- PEC 01** Identificativo SUE (riferimento specifico nelle N.T.A.)

- AIU - Aree per impianti urbani

PERICOLOSITA' GEOMORFOLOGICA E CLASSI DI IDONEITA' ALL'UTILIZZO URBANISTICO

- Classe 2

Comune di Cavaglià, località Gerbido (BI)

Impianto per la produzione di energia elettrica e termica mediante combustione di rifiuti speciali non pericolosi

PAUR ai sensi dell'art. 27-bis D.Lgs. 152/06 e s.m.i.

00	AU	Febbraio 2024	Revisione per richiesta chiarimenti/integrazioni, ai sensi D. Lgs. 152/06 ss.mm.ii. art. 27 bis comma 5	B.Omarchi	B.Omarchi	C.Turini
Revisione / Revision	Fase / Phase	Data / Date	Descrizione / Description	Redazione / Created by	Verifica / Check	Approvazione / Approval
Numero documento / Document number			Derivato da / Drawn by			
CAVA06-V02-F10-GN-10-000-A-A-002-R00			CAVP09010000LDA0800202			
Titolo documento / Document title			Numero Tavola / Table number	Scala grafica / Graphic Scale		
Inquadramento Territoriale – Stralco PRG e Mappa Catastale			T2	1:5000		
			Scala piattaggio / Plot Scale	1:1		
Progettazione / Design			Progettista / Designer			
<p>Via Cefalonia 70 25124 Brescia T [+39] 030 221166 info@crew.it</p>			<p>Codice documento progettista / Document number</p>			



Verifica / Check
M. Mazzarella
M. Mazzarella

Approvazione / Approval
C. Donati
C. Donati

Validazione / Validation
F. Roncarì