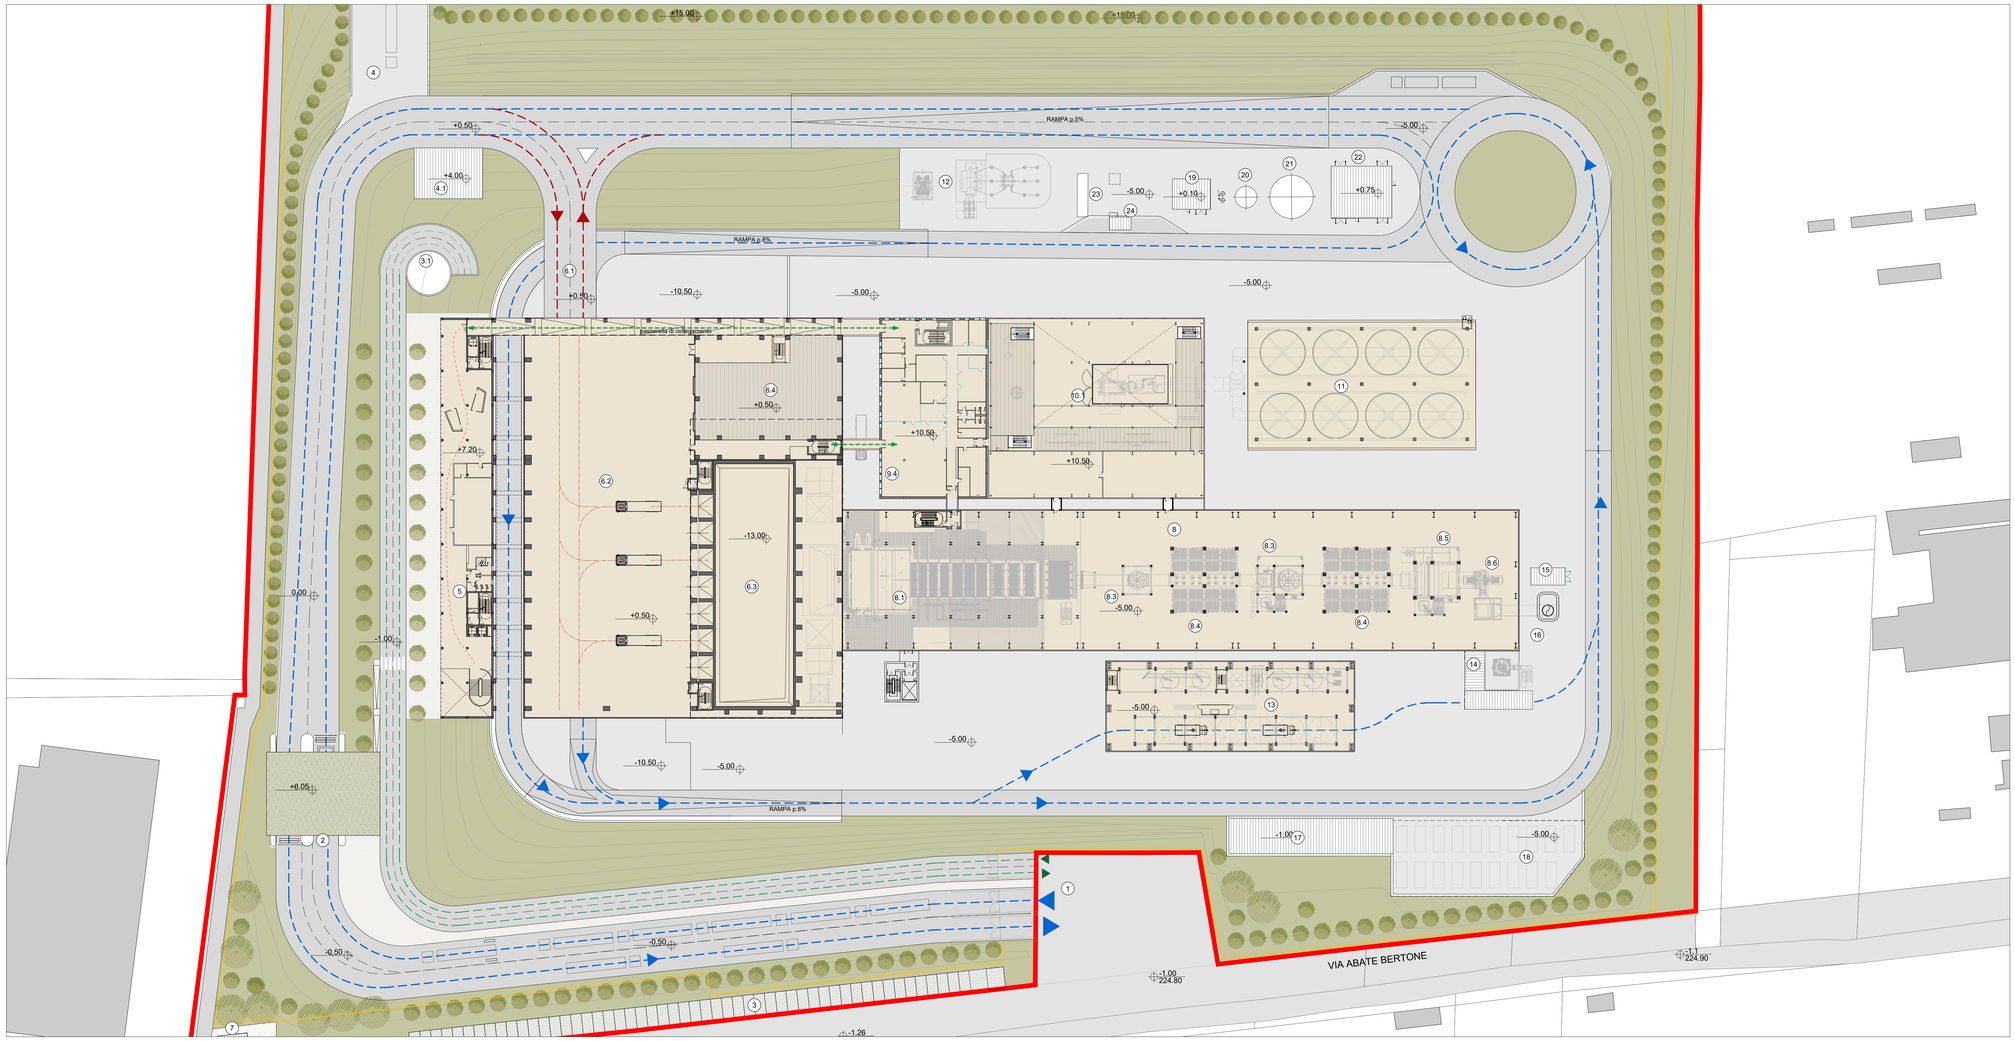

Planimetria livello +10.50
Scala 1:500

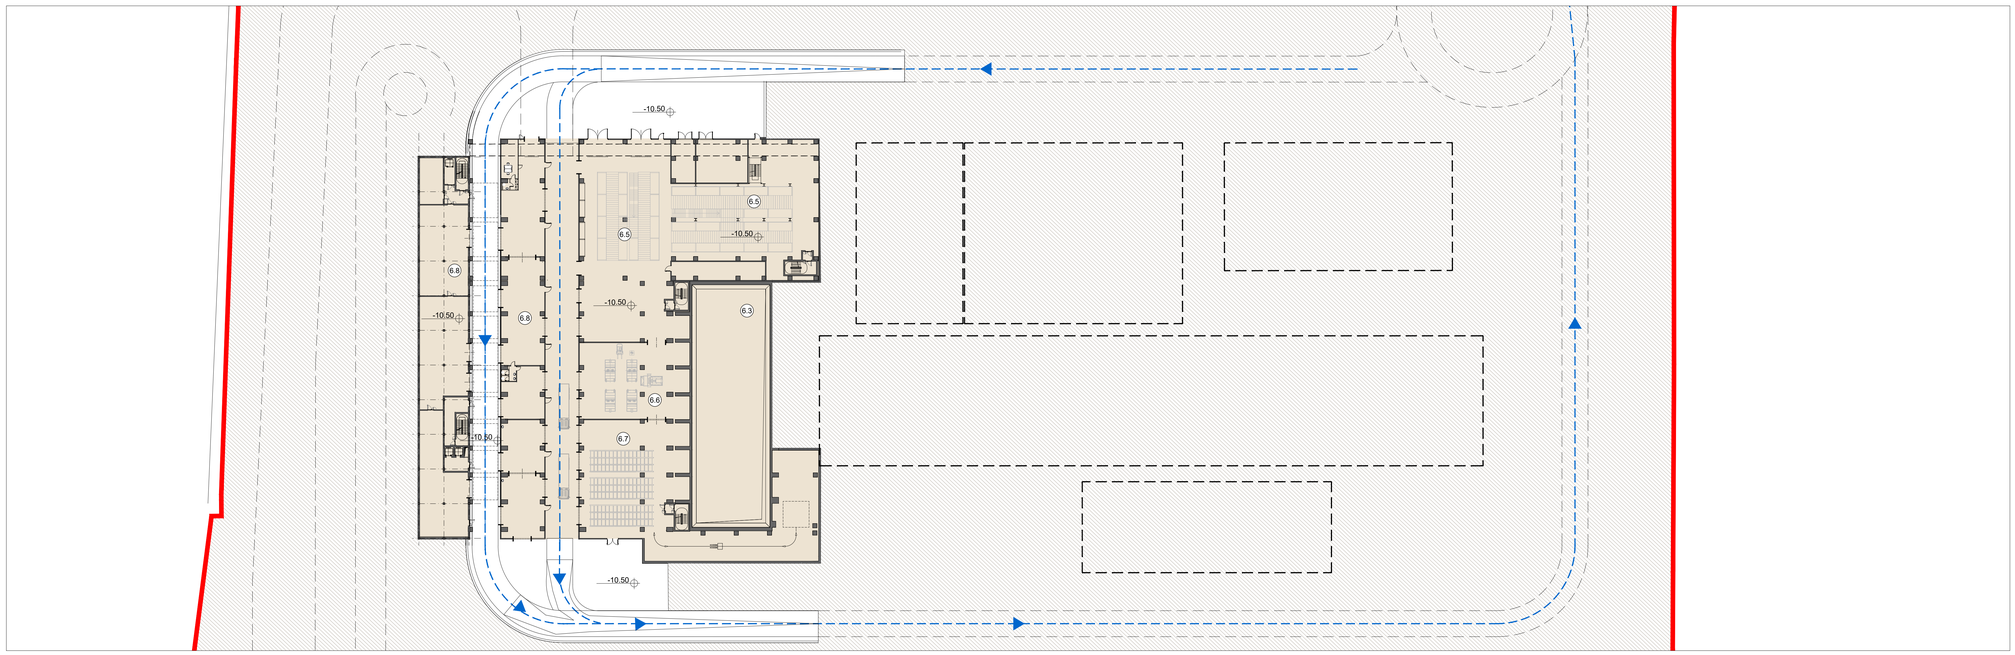

Planimetria livello -10.50
Scala 1:500

KEYPLAN

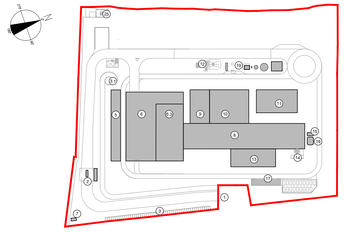

1	Accesso impianto
2	Guardiania
4	Parcheggio esterno visitatori
5	Centro visitatori, laboratorio, uffici e spogliatoi
6	Piazzale scarico rifiuti, stoccaggio rifiuti confezionati, officine e magazzini e magazzini ricambi
6.3	Vasca principale di stoccaggio rifiuti
7	cabina elettrica MT/MT
8	Caldaia integrata, fabbricato ceneri pesanti, linea trattamento fumi
9	Sala controllo, sale quadri, locale batterie, trafo, uffici, archivio
10	Locale turbogruppo, compressori, impianto produzione acqua demi
11	Aerocondensatori
12	Stazione elettrica AT
13	Sili di stoccaggio ceneri leggere e reagenti in polvere
14	Stoccaggio sol. acq. ammoniaca
16	Camino
17	stoccaggio temporaneo cassoni/big-bag/cisternette
19	Pozzo, serbatoi acqua industriale e acqua antincendio, fabbricato pompe antincendio, deposito oli e lubrificanti deposito gas tecnici, diesel, stazione rifornimento mezzi

LEGENDA

CONVENZIONI GRAFICHE

- Limite di intervento
- Recinzione di progetto
- Aree carrabili-strade
- Aree carrabili-piazzali
- Fabbricati impianto
- Aree a verde
- Parcheggi con grigliato erboso
- Copertura verde
- Flussi mezzi rifiuti all'avanfossa
- Flussi altri mezzi pesanti
- Flussi auto dipendenti
- 0.00m Quota altimetrica finito
- (A) Interventi di progetto

1	ACCESSO IMPIANTO
2	PESE AUTOMEZZI, PORTINERIA E UFFICIO LOGISTICA
3	PARCHEGGIO VISITATORI
3.1	RAMPA ACCESSO AUTORIMESSA DIPENDENTI
4	PIAZZOLA STAZIONAMENTO MEZZI CON SORGENTI RADIOATTIVE
4.1	BUNKER STOCCAGGIO SORGENTI RADIOATTIVE
5	FABBRICATO CENTRO VISITATORI, LABORATORIO, UFFICI, SPOGLIATOI
6	FABBRICATO STOCCAGGIO RIFIUTI
6.1	RAMPA DI INGRESSO/USCITA PIAZZALE DI SCARICO RIFIUTI
6.2	PIAZZALE DI SCARICO RIFIUTI AVANFOSSA
6.3	VASCA PRINCIPALE RIFIUTI
6.4	MAGAZZINO RICAMBI INGOMBRANTI
6.5	MAGAZZINO RICAMBI
6.6	DECONTAMINAZIONE
6.7	STOCCAGGIO RIFIUTI CONFEZIONATI
6.8	MAGAZZIN MATERIALE RICAMBI, OFFICINE MECCANICHE ED ELETTRICHE
7	CABINA ELETTRICA MT/MT
8	FABBRICATO CALDAIA E LINEA TRATTAMENTO FUMI
8.1	FORNO- CALDAIA
8.2	FABBRICATO STOCCAGGIO CENERI PESANTI
8.3	REATTORI DI MISCELAZIONE E CONTATTAMENTO
8.4	FILTRI A MANICHE
8.5	REATTORE DeNOx SCR
8.6	VENTILATORE DI ESTRAZIONE FUMI (ID FAN)
9	FABBRICATO SALA CONTROLLO, SALE QUADRI, LOCALE BATTERIE, TRAFO, UFFICI
9.1	SALA POS
9.2	TRAFO
9.3	LOCALE BATTERIE
9.4	SALA CONTROLLO
10	FABBRICATO TURBOGRUPPO E CICLO TERMICO
10.1	LOCALE TURBOGRUPPO
10.2	LOCALE COMPRESSORI
10.3	LOCALE IMPIANTO ACQUA DEMI
11	CONDENSATORE AD ARIA
12	SOTTOSTAZIONE AT, TRAFO ELEVATORE, TRAFO MT/MT
13	FABBRICATO SILI CENERI LEGGERI E REAGENTI IN POLVERE
14	STOCCAGGIO AMMONIACA IN SOL. ACQ
15	CABINA DI ANALISI
16	CAMINO
17	DEPOSITO TEMPORANEO CASSONI /BIG BAG/CISTERNETTE
18	AREA ATTREZZATA PER BARACCHE DI CANTIERE DITTE ESTERNE
19	FABBRICATO AVANPOZZO
20	SERBATOIO ACQUA INDUSTRIALE
21	SERBATOIO ACQUA ANTINCENDIO
22	FABBRICATO POMPE ANTINCENDIO, DEPOSITO OLI E LUBRIFICANTI, DEPOSITO GAS
23	DIESEL E SERBATOIO GASOLIO
24	COLONNINA DI RIFORNIMENTO MEZZI
25	CABINA MT/TGBT
26	EDIFICIO INTEGRATO – STAZIONE ELETTRICA
27	EDIFICIO MT – STAZIONE ELETTRICA
28	CHIOSCO – STAZIONE ELETTRICA
29	DIESEL E SERBATOIO GASOLIO – STAZIONE ELETTRICA

NOTE:

- Le quote di livello sono relative alla q.ta ±0.00 di progetto, corrispondente a +225.80 m s.l.m.
- Le misure sono espresse in millimetri tranne ove diversamente indicato
- Nella fase di progettazione esecutiva, tutte le misure indicate saranno da verificare in sito
- In caso di divergenza fra differenti elaborati di progetto, prevalgono sempre i disegni di maggiore dettaglio;

N.B. Il layout delle componenti tecnologiche interne è puramente indicativo.

Comune di Cavaglià, località Gerbido (BI)

Impianto per la produzione di energia elettrica e termica mediante combustione di rifiuti speciali non pericolosi

PAUR ai sensi dell'art. 27-bis D.Lgs. 152/06 e s.m.i.

PROGETTO / PROJECT

Revisione / Revision	Fase / Phase	Data / Date	Descrizione / Description	Redazione / Created by	Verifica / Check	Approvazione / Approved
00	AU	Febbraio 2024	Revisione per richiesta chiarimenti/integrazioni, ai sensi D. Lgs. 152/06 ss.mm.ii. art. 27 bis comma 5	B.Omarchi	B.Omarchi	C.Turrini

PROGETTAZIONE / DESIGN

Numero documento / *Document number*: CAVA06-V02-F10-GN-10-000-A-A-007-R00

Derivato da / *Drawn by*: CAVP09O10000LDA0800801

Titolo documento / *Document title*: Planimetria generale quote +10.50 m e -10.50

Numero Tavola / *Table number*: T11

Scala grafica / *Graphic Scale*: 1:500

Scala plottaggio / *Plot Scale*: 1:1

Progettazione / *Design*

CREW GRUPPO FIBRONITE DELLO STATO ITALIANE
Via Cefalonia 70
25124 Brescia
T [+39] 030 221166
info@crew.it

Progettista / *Designer*

ORDINE DEGLI ARCHITETTI DELLA PROVINCIA DI BRESCIA
1273
C. TURRINI
ARCHITETTO
CLAUDIO FURIO TURRINI

Codice documento progettista / *Document designer number*: -

COMMITTENTE / CLIENT

a2a LIFE COMPANY

Cliente / *Client*

Verifica / *Check*: M.Mazzarella

Approvazione / *Approval*: C.Donati

Validazione / *Validation*: F.Roncari

Versione per pratica autorizzativa / *Version for authorization phase*