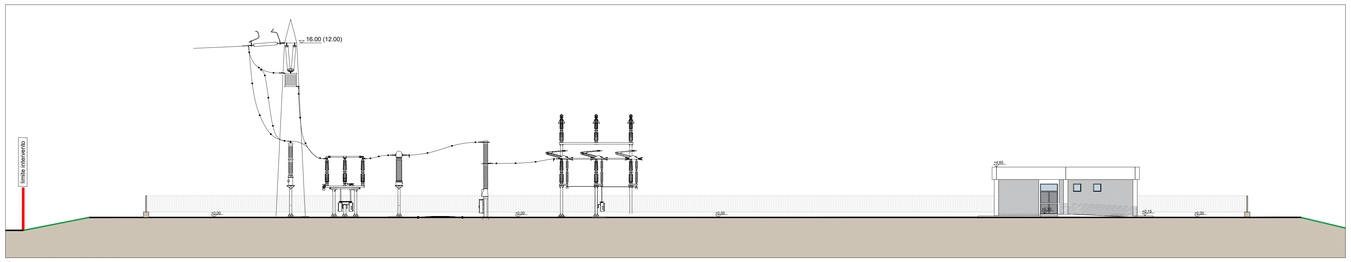

Sezione Longitudinale

Scala 1:200

KEYPLAN

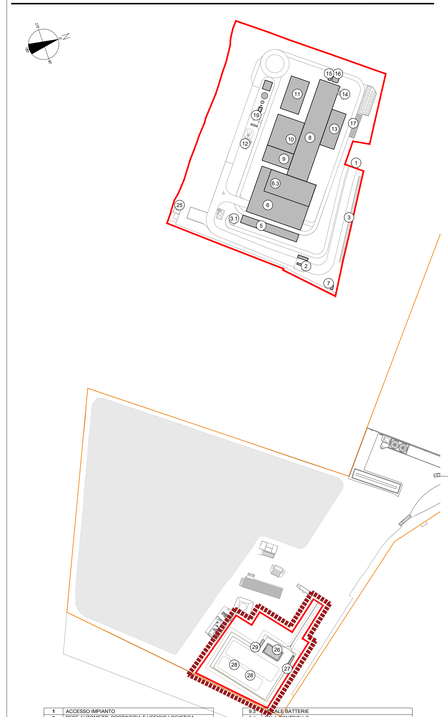

1	ACCESSO IMPIANTO
2	PESE AUTOMEZZI- PORTINERIA E UFFICIO LOGISTICA
3	PARCHEGGIO VISITATORI
3.1	RAMPA ACCESSO AUTORIMESSA DIPENDENTI
4	PIAZZOLA STAZIONAMENTO MEZZI CON SORGENTI RADIOATTIVE
4.1	BUNKER STOCCAGGIO SORGENTI RADIOATTIVE
5	FABBRICATO CENTRO VISITATORI, LABORATORIO, UFFICI, SPOGLIATOI
6	FABBRICATO STOCCAGGIO RIFIUTI
6.1	RAMPA DI INGRESSO/USCITA PIAZZALE DI SCARICO RIFIUTI
6.2	PIAZZALE DI SCARICO RIFIUTI "AVANFOSSA"
6.3	VASCA PRINCIPALE RIFIUTI
6.4	MAGAZZINO RICAMBI INGOMBRANTI
6.5	MAGAZZINO RICAMBI
6.6	DEODORIZZAZIONE
6.7	STOCCAGGIO RIFIUTI CONFEZIONATI
6.8	MAGAZZINI MATERIALE RICAMBI, OFFICINE MECCANICHE ED ELETTRICHE
7	CABINA ELETTRICA MT/MT
8	FABBRICATO CALDAIA E LINEA TRATTAMENTO FUMI
8.1	FORNO- CALDAIA
8.2	FABBRICATO STOCCAGGIO CENERI PESANTI
8.3	REATTORE DI MISCELAZIONE E CONTATTAMENTO
8.4	REATTORE DeNOx SCR
8.5	VENTILATORE DI ESTRAZIONE FUMI (ID FAN)
9	FABBRICATO SALA CONTROLLO, SALE QUADRE, LOCALE BATTERIE, TRAFO, UFFICI, ARCHIVIO
9.1	SALA MCC
9.2	TRAFO
9.3	SALA BATTERIE
9.4	AREA CONTROLLO
10	FABBRICATO TURBOGRUPPO E CICLO TERMICO
10.1	LOCALE TURBOGRUPPO
10.2	LOCALE COMPRESSORI
10.3	LOCALE IMPIANTO ACQUA DEMI
11	CONDENSATORE AD ARIA
12	SOTTOSTAZIONE AT: TRAFO ELEVATORE, TRAFO MT/MT
13	FABBRICATO SILI CENERI LEGGERI E REAGENTI IN POLVERE
14	STOCCAGGIO AMMONIACA IN SOL. ACQ.
15	CABINA DI ANALISI
16	CAMINO
17	DEPOSITO TEMPORANEO CASSONI /BIG BAG/CISTERNETTE
18	AREA ATTREZZATA PER BARACCHE DI CANTIERE DITTE ESTERNE
19	FABBRICATO AVANPOZZO
20	SERBATOIO ACQUA INDUSTRIALE
21	SERBATOIO ACQUA ANTINCENDIO
22	FABBRICATO POMPE ANTINCENDIO, DEPOSITO OLI E LUBRIFICANTI, DEPOSITO GAS TECNICI
23	DIESEL E SERBATOIO GASOLIO
24	COLONNINA DI RIFORNIMENTO MEZZI
25	CABINA METANO
26	EDIFICIO INTEGRATO – STAZIONE ELETTRICA
27	EDIFICIO MT – STAZIONE ELETTRICA
28	CHIOSCO – STAZIONE ELETTRICA
29	DIESEL E SERBATOIO GASOLIO – STAZIONE ELETTRICA

LEGENDA

CONVENZIONI GRAFICHE

- Superficie fondiaria/territoriale
- Perimetro destinazione d'uso urbanistica
- Limite proprietà
- Area intervento su Reti
- Fascia di rispetto stradale 10mt da strade esistenti
- Distanze dai confini 6 mt* - secondo PRG vigente
- Distanze dai confini 5mt* - secondo PRG adottato
- Recinzione di progetto
- 0.00m Quota lineare distanze dai confini e dai fabbricati esistenti
- Aree carrabili di progetto-strade
- Aree carrabili di progetto-piazzali
- Coperture edifici di progetto
- Aree a verde esistenti
- Aree a verde di progetto
- Area di mitigazione/compensazione proposta per impianti FORSU, riciclo materie platiche e produzione sacchetti
- (A) Interventi di progetto
- 0.00m Quota altimetrica finito

*in caso di accordo scritto tra confinanti, con l'intervento del Comune, è ammessa la costruzione in aderenza

NOTE:

- Per verifiche urbanistiche fare riferimento elaborato "CAVP09O10000CAA0800501 - Relazione urbanistica"
- Le quote di livello sono relative alla q.ta ±0.00 di progetto, corrispondente a +220.00 m s.l.m.

Comune di Cavaglià, località Gerbido (BI)

Impianto per la produzione di energia elettrica e termica mediante combustione di rifiuti speciali non pericolosi

PAUR ai sensi dell'art. 27-bis D.Lgs. 152/06 e s.m.i.

PROGETTO / PROJECT

Revisione / Revision	Fase / Phase	Data / Date	Descrizione / Description	Redazione / Created by	Verifica / Check	Approvazione / Approved
00	AU	Febbraio 2024	Revisione per richiesta chiarimenti/integrazioni, ai sensi D. Lgs. 152/06 ss.mm.ii. art. 27 bis comma 5	B.Omarchi	B.Omarchi	C.Turrini

PROGETTAZIONE / DESIGN

Numero documento / *Document number*: CAVA06-V02-F10-GN-10-000-A-A-019-R00

Derivato da / *Drawn by*: CAVP09O10000LDA0800502

Titolo documento / *Document title*: Planimetria dell'area di proprietà con indicazione delle distanze e fasce di rispetto

Numero Tavola / *Table number*: T49/2

Scala grafica / *Graphic Scale*: 1:500

Scala plottaggio / *Plot Scale*: 1:1

Progettazione / *Design*

CREW GRUPPO FIBROVIE DELLO STATO ITALIANE

Via Cefalonia 70
25124 Brescia
T [+39] 030 221166
info@crew.it

Progettista / *Designer*

ORDINE DEGLI ARCHITETTI DELLA PROVINCIA DI BRESCIA – C. TURRINI – ARCHITETTO – CLAUDIO TURRINI – 1273

Codice documento progettista / *Document designer number*: -

COMMITTENTE / CLIENT

a2a LIFE COMPANY

Cliente / *Client*

Verifica / *Check*: M.Mazzarella

Approvazione / *Approval*: C.Donati

Validazione / *Validation*: F.Roncari

Versione per pratica autorizzativa / *Version for authorization phase*