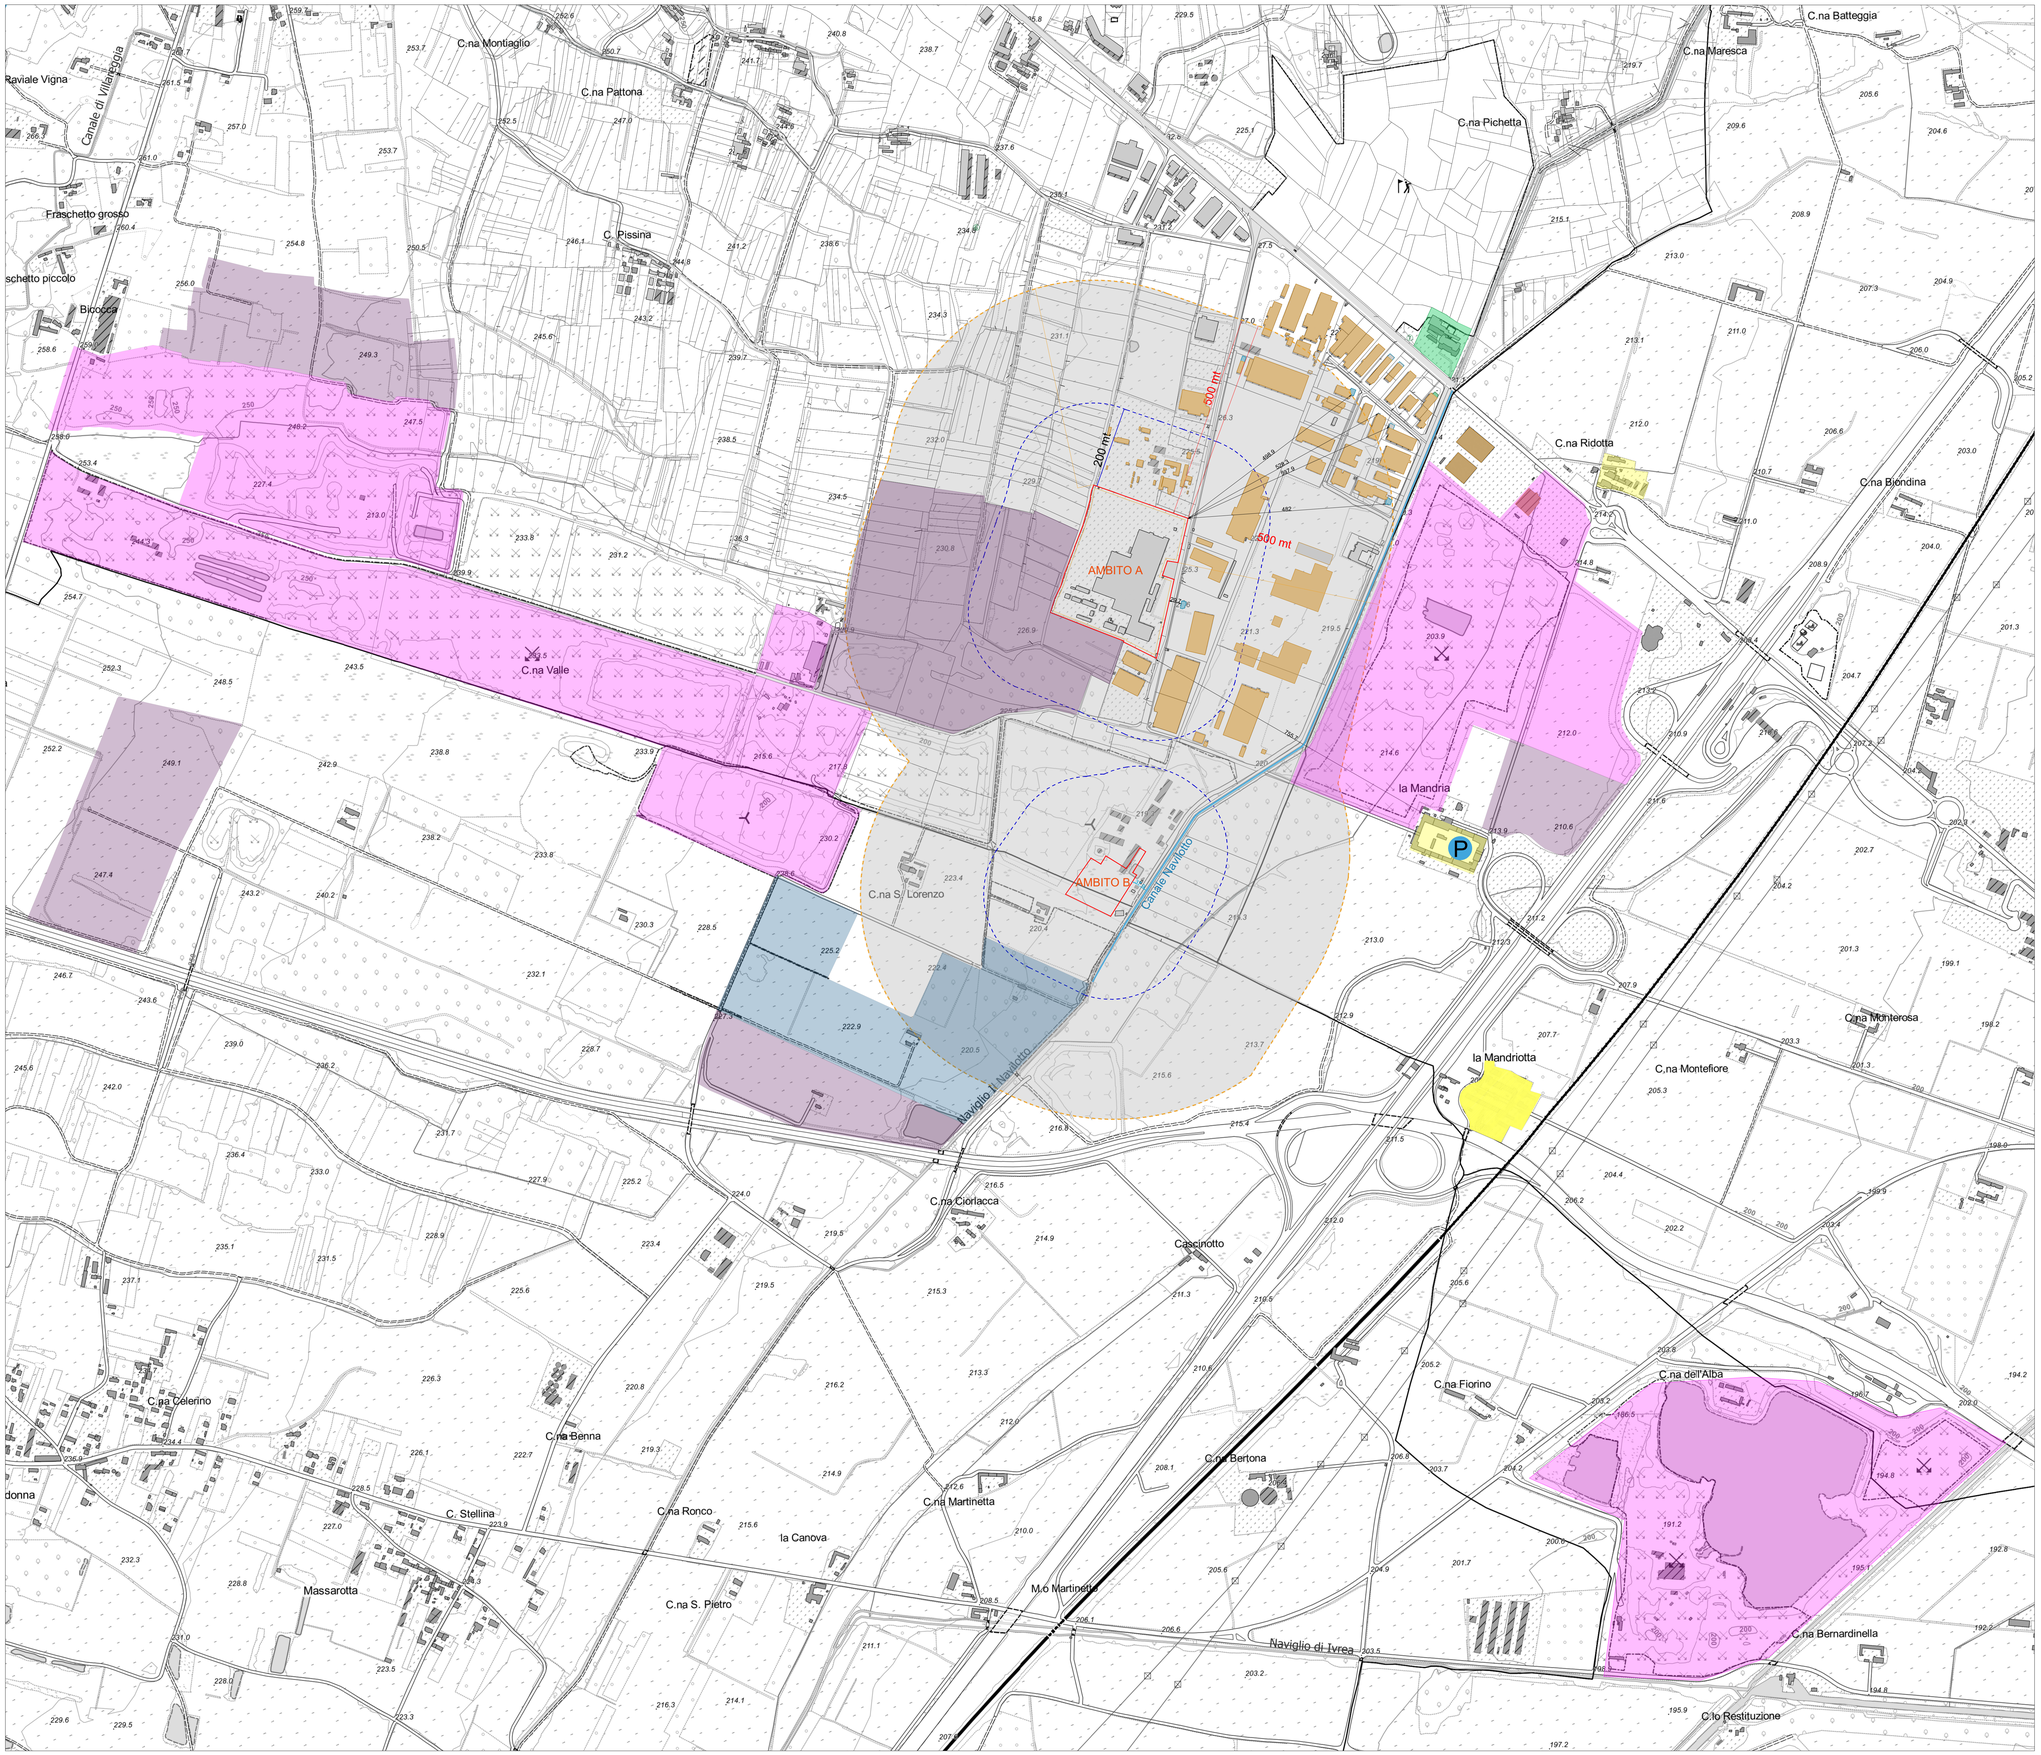

KEYPLAN

LEGENDA

CONVENZIONI GRAFICHE

- Area di intervento
- Raggio 200 mt dall'area di intervento
- Raggio 500 mt dall'area di intervento

DESTINAZIONI D'USO

- Abitazioni sparse
- Servizi - attività commerciali
- Attività industriali - artigianali
- Cascine
- Attività estrattiva
- Attività estrattiva di futura realizzazione - prevista da PRG
- Parco fotovoltaico di futura realizzazione
- P Pozzo idropotabile
- S Scuole

Comune di Cavaglià, località Gerbido (BI)

Impianto per la produzione di energia elettrica e termica mediante combustione di rifiuti speciali non pericolosi

PAUR ai sensi dell'art. 27-bis D.Lgs. 152/06 e s.m.i.

PROGETTO / PROJECT

Revisione / Revision	Fase / Phase	Data / Date	Descrizione / Description	Redazione / Created by	Verifica / Check	Approvazione / Approval
00	AU	Febbraio 2024	Revisione per richiesta chiarimenti/integrazioni, ai sensi D. Lgs. 152/06 ss.mm.ii. art. 27 bis comma 5	B.Omarchi	B.Omarchi	C.Turrini

Numero documento / *Document number*: CAVA06-V02-F10-GN-10-000-C-A-002-R00

Derivato da / *Drawn by*: -

Titolo documento / *Document title*: Planimetria di analisi del contesto

Numero Tavola / *Table number*: T77

Scala grafica / *Graphic Scale*

Scala plottaggio / *Plot Scale*: 1:1

Progettazione / *Design*

CREW
GRUPPO FERROVIE DELLO STATO ITALIANE

Via Cefalonia 70
25124 Brescia
T [+39] 030 221166
info@crew.it

Progettista / *Designer*

ORDINE DEGLI ARCHITETTI DELLA PROVINCIA DI BRESCIA
C. Turrini
Arch. CARLO TURRINI
1.2000

Codice documento progettista / *Document code designer*: -

PROGETTAZIONE / DESIGN

a2a LIFE COMPANY

Cliente / *Client*

Verifica / *Check*: M.Mazzarella

Approvazione / *Approval*: C.Donati

Validazione / *Validation*: F.Roncari

COMMITTENTE / CLIENT

Versione per pratica autorizzativa / *Version for authorization phase*