




Pianta Livello +0.5- Superficie Totale

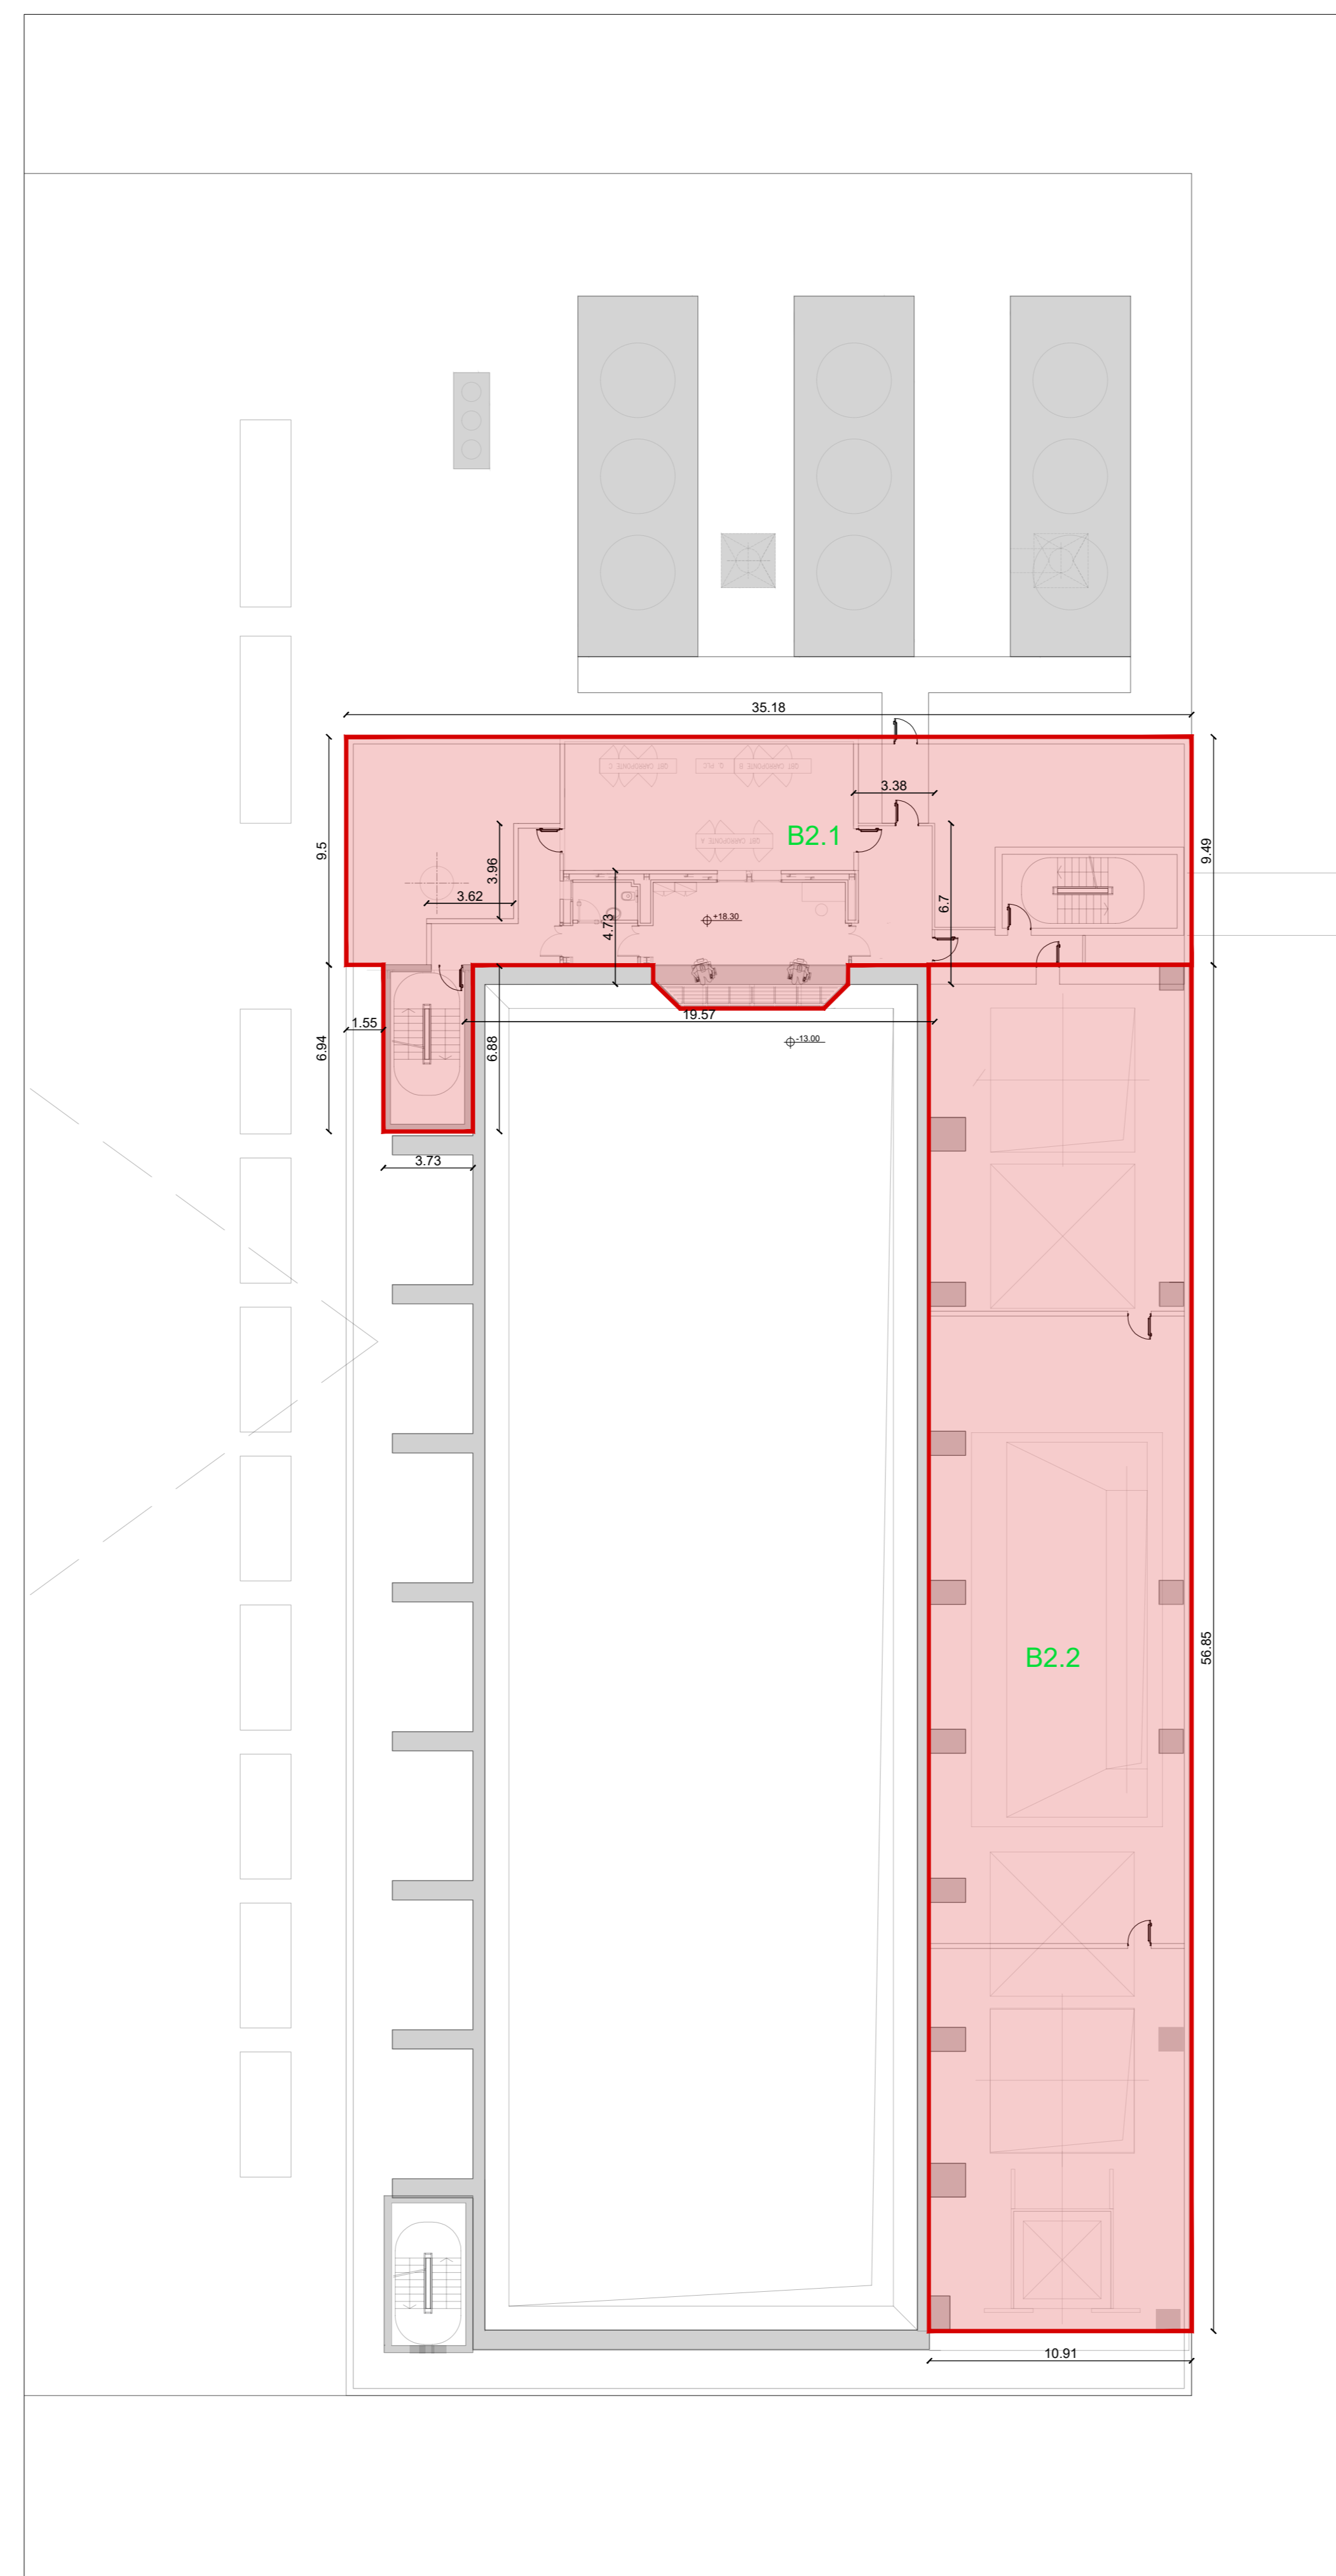

Pianta livello +18.30 - Superficie Totale

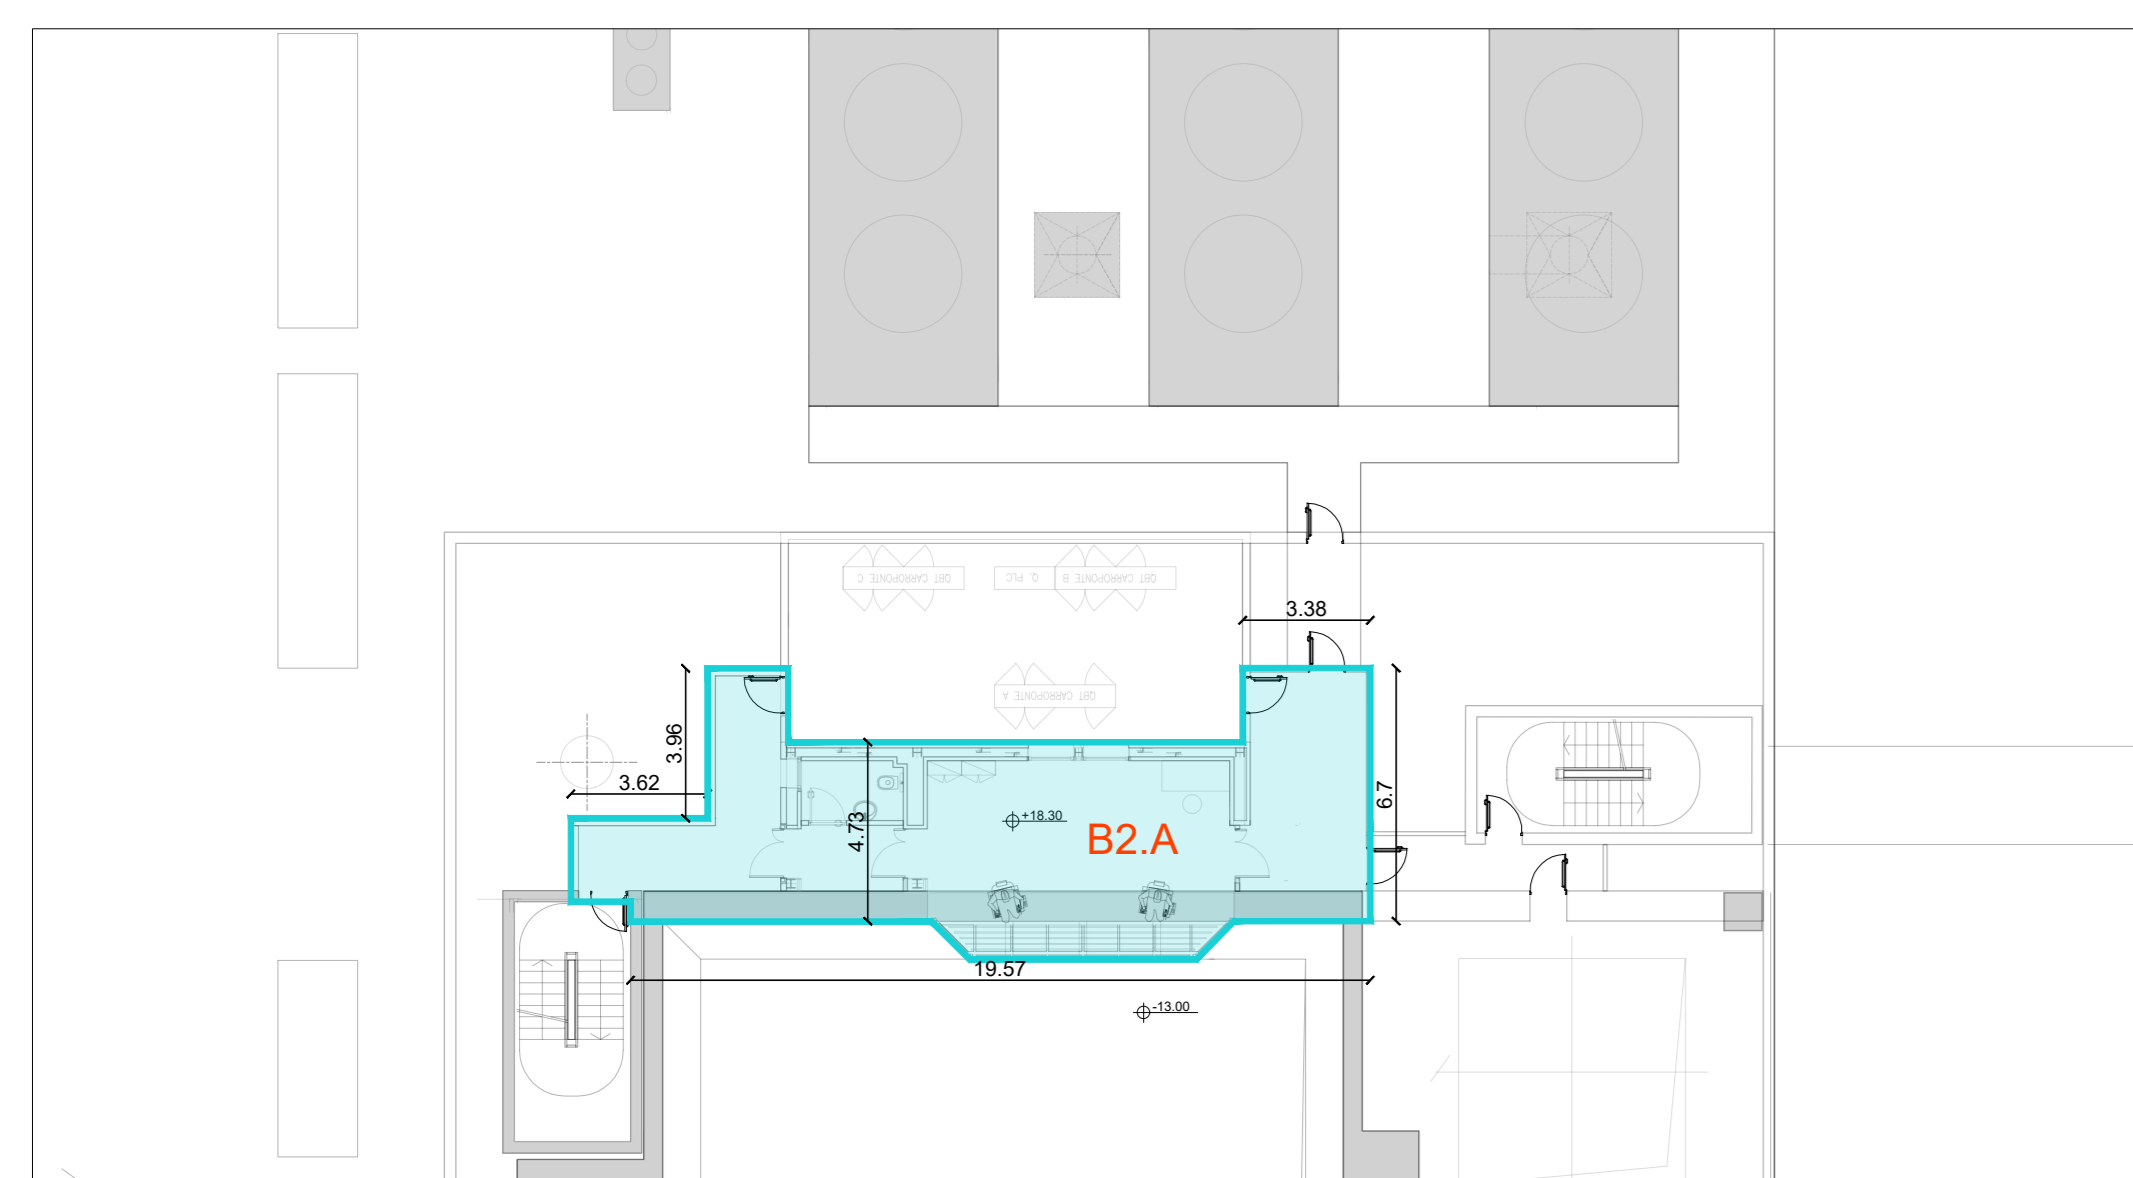


Pianta livello +18.30 -Superficie Lorda

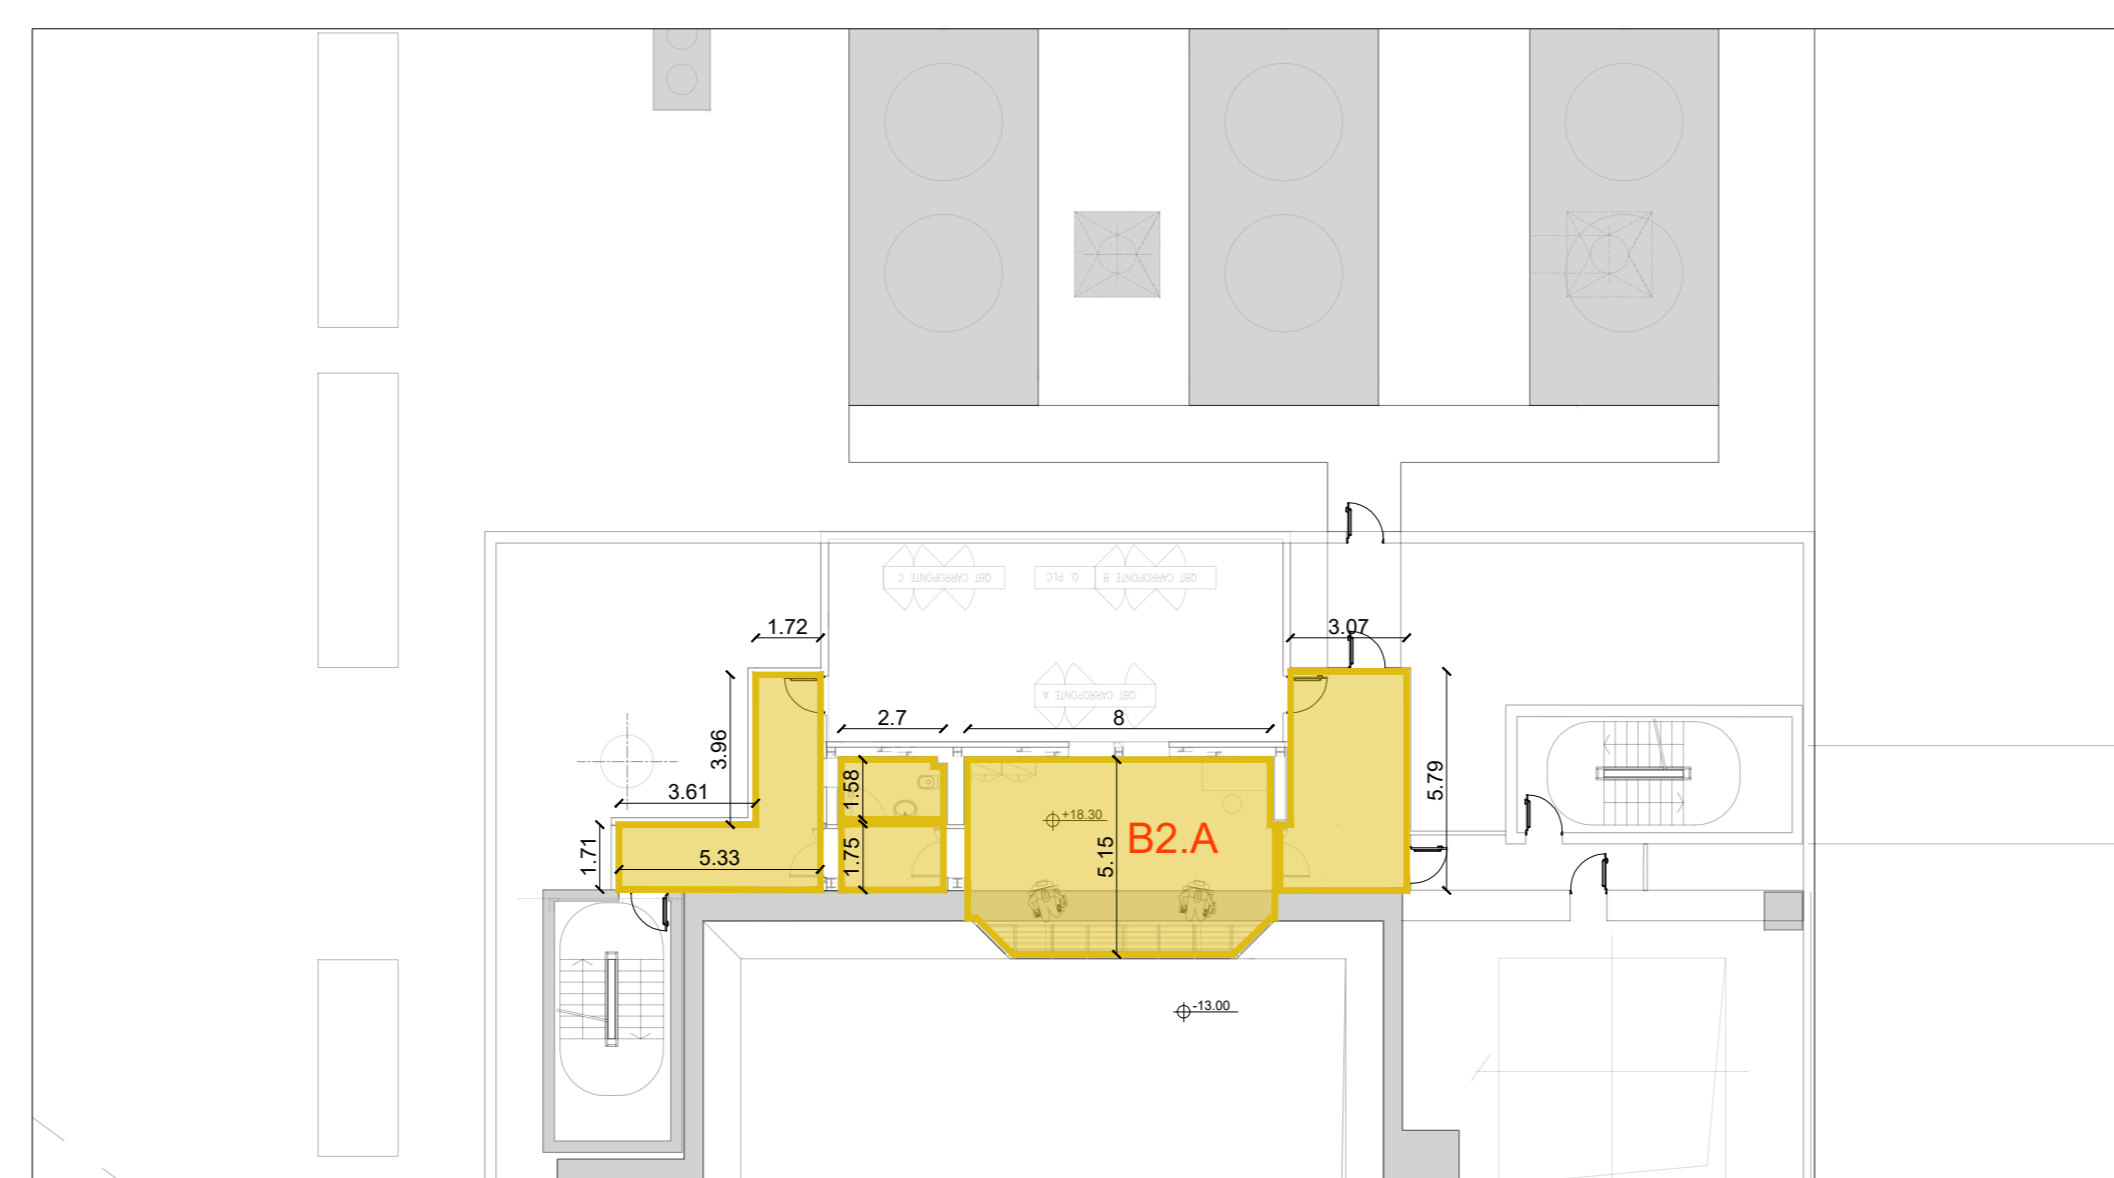

Pianta livello +18.30 -Superficie Utile

KEYPLAN

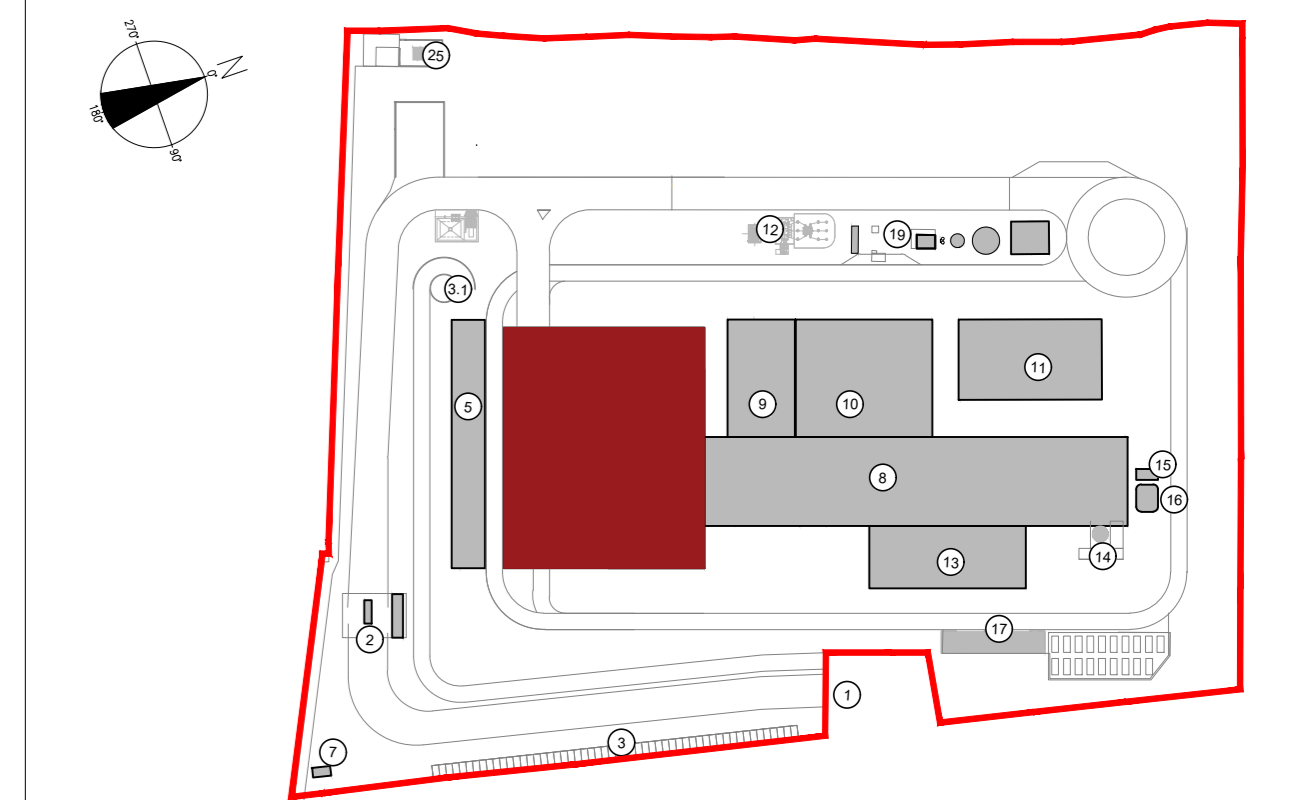

LEGENDA

- PROGETTO
- Superficie Totale
 - Superficie Lorda
 - Superficie Utile
- AX.1 Codice Superficie Totale
 numero progressivo identificativo dell'area
 numero identificativo del livello
 lettera identificativa dell'edificio
- AX.A Codice Superficie Lorda
 numero progressivo identificativo dell'area
 numero identificativo del livello
 lettera identificativa dell'edificio

Per la destinazione d'uso dei locali fare riferimento all'elaborato architettonico:
 CAVP09R10000CDN080010100

SUPERFICIE TOTALE		SUPERFICIE LORDA		SUPERFICIE UTILE		
Edificio B - Fabbricato Rifiuti		Edificio B - Fabbricato Rifiuti		Edificio B - Fabbricato Rifiuti		
Edificio B - Fabbricato Rifiuti	B-1.1	523,96	B-1.A	49,82	B-1.A	40,80
	B-1.2	1341,88	B-1.B	131,01	B-1.B	115,61
	B-1.3	955,67	B-1.C	129,05	B-1.C	117,49
	B-1.4	1154,29	B-1.D	157,34	B-1.D	142,24
	B-1.5	996,98				
	B-1.6	961,6				
Edificio B - Fabbricato Rifiuti	B0.1	3641,39				
	B0.2	372,2				
	B0.3	105,6				
Edificio B - Fabbricato Rifiuti	B2.1	373,5	B2.A	109,98	B2.A	83,66
	B2.2	621,48				
Totale		11.048,55	Totale	577,20	Totale	499,80

NOTE
 - Per verifiche urbanistiche fare riferimento all'elaborato "CAVP09R10000CA080051 - Relazione urbanistica"
 - Le quote di livello sono relative alla quota di progetto, corrispondente a +225,80 m s.l.m.

Comune di Cavaglià, località Gerbido (BI)

Impianto per la produzione di energia elettrica e termica mediante combustione di rifiuti speciali non pericolosi

PAUR ai sensi dell'art. 27-bis D.Lgs. 152/06 e s.m.i.

00	AU	Febbraio 2024	Revisione per richiesta chiarimenti/integrazioni, ai sensi D. Lgs. 152/06 ss.mm.ii. art. 27 bis comma 5	B.Omarchi	B.Omarchi	C.Turini
Revisione	Revista	Year	Revisione	Created by	Verificato	Approvazione
Numero documento / Document number			Denominazione / Document title			
CAVA06-V02-F10-RI-10-000-C-A-002-R00			CAVP09R10000CDN0800106			
Tipo documento / Document type			Scala grafica / Graphic Scale			
Verifica parametri STot - SL - SUL: Fabbricato Stoccaggio Rifiuti 2/2			1:200			
			Scala planimetria / Plan Scale			
			1:1			
Progettazione / Design			Progettista / Designer			
Via Caffarella 70 25124 Brescia T (+39) 030 221166 info@crew.it			Codice documento progettista / Document code			

	Cliente / Client Verifica / Check M.Mazzarella	Approvazione / Approval C. Turini	Validazione / Validation F. Roncari
--	----------------------------------------------------------	--------------------------------------	----------------------------------------

PROGETTO / PROJECT
PROGETTAZIONE / DESIGN
COMITATO / CLIENT