



Stralcio Prospetto P1
Scala 1:200

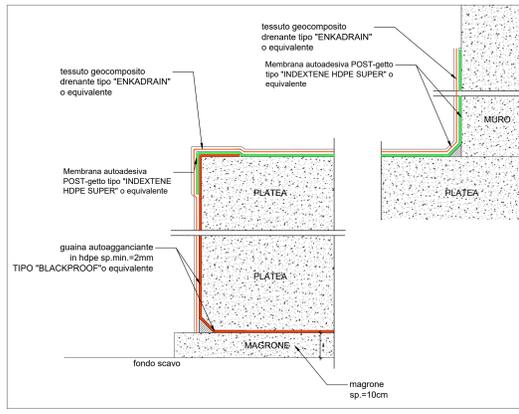

Dettaglio fondo vasca di stoccaggio
Scala 1:10

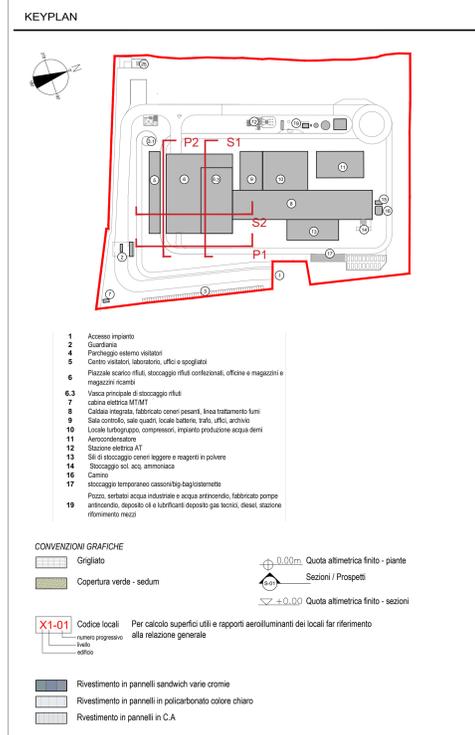

CONVENZIONI GRAFICHE

- Grigliata
- Copertura verde - sedum


Quota altimetrica finito - piante
Sezioni / Prospetti
Quota altimetrica finito - sezioni

X1:01 Codice locali Per calcolo superfici utili e rapporti sovralluminanti dei locali far riferimento alla relazione generale


- Rivestimento in pannelli sandwich varie cromie
- Rivestimento in pannelli in polycarbonato colore chiaro
- Rivestimento in pannelli in C.A.



Stralcio Prospetto P2- sotto avanfossa in corrispondenza del cavedio
Scala 1:200

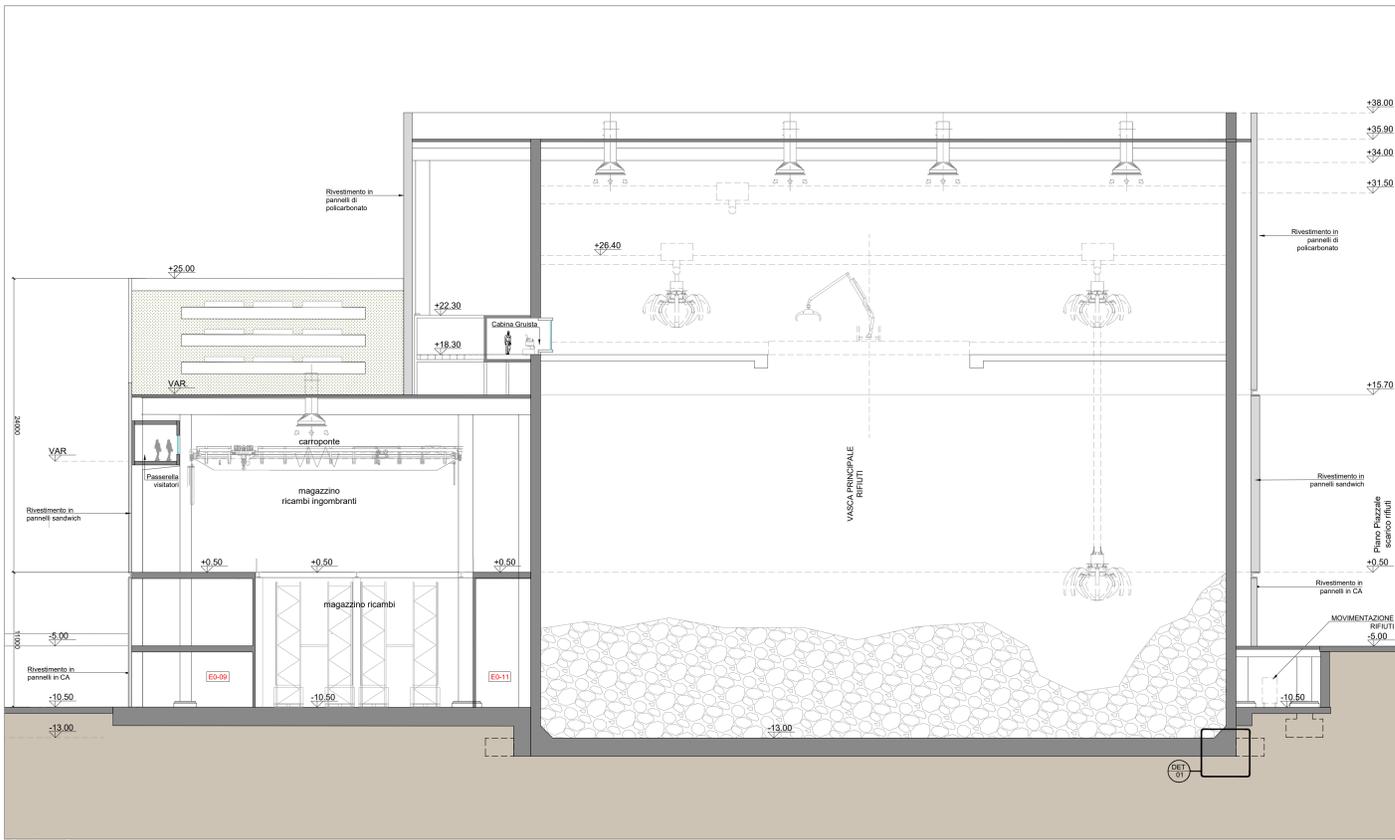

Sezione S1
Scala 1:200

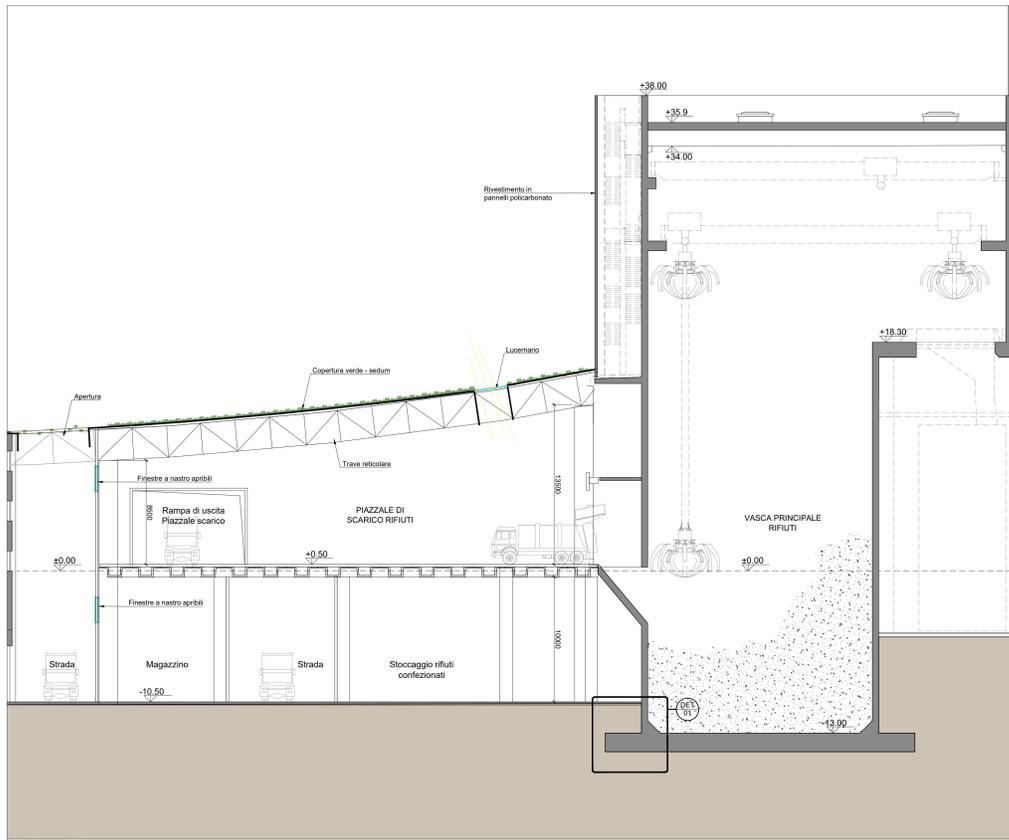

Sezione S2
Scala 1:200

NOTE:

- Le quote di livello sono relative alla q.t.a ±0.00 di progetto, corrispondente a +25.80 m s.l.m.
- Le misure sono espresse in millimetri tranne ove diversamente indicato.
- Nella fase di progettazione esecutiva, tutte le misure indicate saranno da verificare in sito.
- In caso di divergenza fra differenti elaborati di progetto, prevalgono sempre i disegni di maggiore dettaglio.
- N.B. Il layout delle componenti tecnologiche interne è puramente indicativo.

Comune di Cavaglià, località Gerbido (BI)
Impianto per la produzione di energia elettrica e termica mediante combustione di rifiuti speciali non pericolosi
PAUR ai sensi dell'art. 27-bis D.Lgs. 152/06 e s.m.i.

| | | | | | | |
|-------------------------------------|---|---------------|---|---------------------------------|------------------------|--------------|
| 00 | AU | Febbraio 2024 | Revisione per richiesta chiarimenti/integrazioni, ai sensi D. Lgs. 152/06 ss.mm.ii. art. 27 bis comma 5 | B.Omarchi | B.Omarchi | C.Turni |
| Revisione | Progetto | Data | Descrizione | Relazione | Verifica | Approvazione |
| Numero documento / Documenti number | CAVA06-V02-F10-RI-10-000-C-C-001-R00 | | | Numero Tavola / Table number | CAVP09R10000CDN0800202 | |
| Titolo documento / Document title | Fabbricato Stoccaggio Rifiuti - Sezione e Prospetti | | | Scala grafica / Graphical Scale | 1:200 | |
| Progettazione / Design | CREW | | | Progettista / Designer | T26 | |
| Verifica / Check | M.Mazzarella | | | Approvazione / Approval | F.Roncari | |
| Validazione / Validation | M.Mazzarella | | | Validazione / Validation | F.Roncari | |



PROGETTO / PROJECT
PROGETTAZIONE / DESIGN
COMITATO / CLIENT