


Legenda	
	Nuovo Elettrodotto a 220kV di collegamento alla RTN
	Posizione Nuovi Sostegni
	Elettrodotto a 220kV Esistente "Biella Est-Rondissone"
	Posizione Sostegni Esistenti
	Elettrodotto a 220kV Esistente "Biella Est-Rondissone" Tratta da demolire
	Nuova SE RTN a 220kV
	Nuova viabilità di accesso
	Limite Amministrativo

Numero documento interno CAVA06V02F16GN10000AA002		Derivato da ---		Codifica Fornitore 082.18.04.T31					
		Titolo progetto Comune di Cavaglià, località Gerbido (BI) Impianto per la produzione di energia elettrica e termica mediante combustione di rifiuti speciali non pericolosi PAUR ai sensi dell'art. 27-bis D.Lgs. 152/06 e s.m.i.		Numero tavola <b>Tav 31</b> 1 di 2					
Redatto 		Titolo documento Planimetria su stralcio PRG		Revisione <b>Rev 00</b>					
Verifica <b>M. Mazzarella</b>		Approvazione <b>C. Donati</b>		Scala grafica -		Scala plottaggio 1:5.000			
00		Marzo 2024		Revisione dopo Richiesta chiarimenti/integrazioni, ai sensi D.Lgs. 152/06 ss.mm.ii. art.27 bis comma 5		3E			
Rev interna		Data		Descrizione revisione		Redazione			

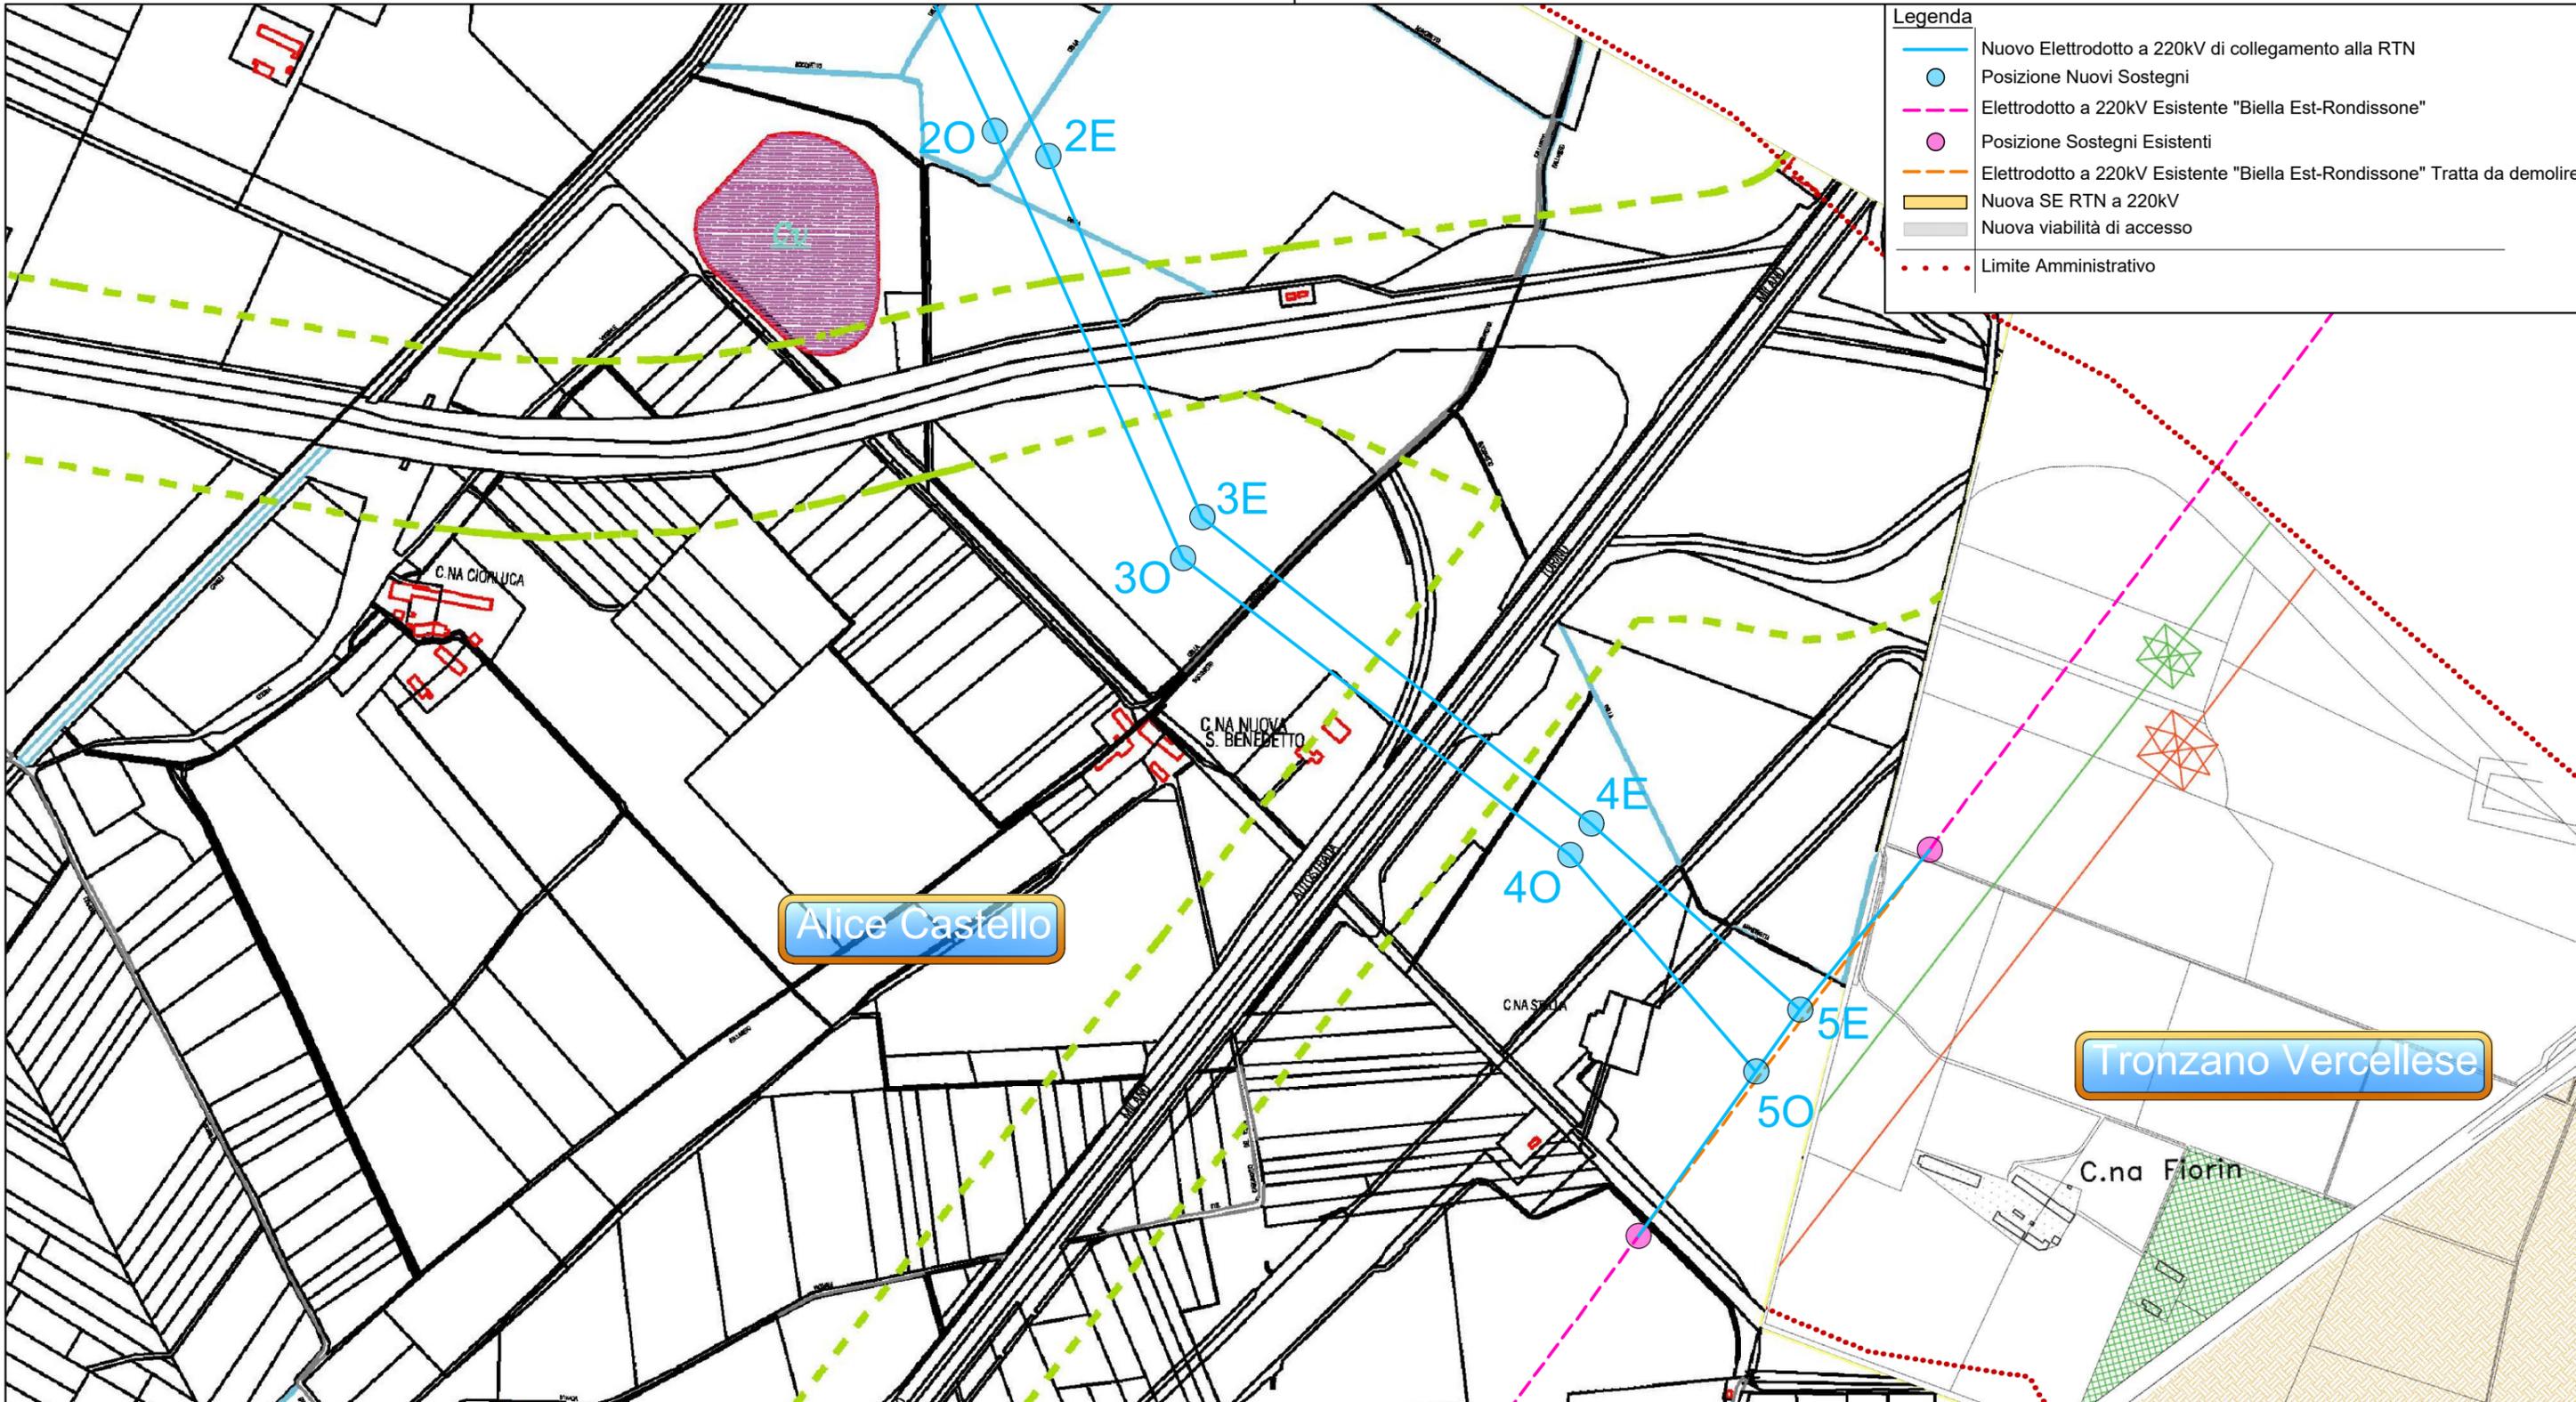

E' vietato consegnare a terzi o riprodurre questo documento, utilizzarne il contenuto o renderlo comunque noto a terzi senza autorizzazione. Ogni infrazione comporta il risarcimento dei danni subiti. Sono riservati tutti i diritti derivanti dalla concessione di brevetti per invenzioni, di modelli industriali di utilità e di disegni o modelli.  
 The reproduction, distribution and utilization of this document as well the communication of its contents to others without express authorization is prohibited. Offenders will be held liable for the payment of damages. All rights reserved in the event of the grant of patent, utility model or design.



Legenda	
	Nuovo Elettrodotto a 220kV di collegamento alla RTN
	Posizione Nuovi Sostegni
	Elettrodotto a 220kV Esistente "Biella Est-Rondissone"
	Posizione Sostegni Esistenti
	Elettrodotto a 220kV Esistente "Biella Est-Rondissone" Tratta da demolire
	Nuova SE RTN a 220kV
	Nuova viabilità di accesso
	Limite Amministrativo

Numero documento interno: CAVA06V02F16GN10000AA002      Derivato da: ---      Codifica Fornitore: 082.18.04.T31

	Titolo progetto Comune di Cavaglià, località Gerbido (BI) Impianto per la produzione di energia elettrica e termica mediante combustione di rifiuti speciali non pericolosi PAUR ai sensi dell'art. 27-bis D.Lgs. 152/06 e s.m.i.		Numero tavola <h1>Tav 31</h1> 2 di 2		
	Titolo documento Planimetria su stralcio PRG		Revisione <h1>Rev 00</h1>		
Redatto 	Verifica	Approvazione	Scala grafica	Scala plottaggio	00    Marzo 2024    Revisione dopo Richiesta chiarimenti/integrazioni, ai sensi D.Lgs. 152/06 ss.mm.ii. art.27 bis comma 5
	M. Mazzarella	C. Donati	-	1:5.000	
					3E Redazione

E' vietato consegnare a terzi o riprodurre questo documento, utilizzarne il contenuto o renderlo comunque noto a terzi senza autorizzazione. Ogni infrazione comporta il risarcimento dei danni subiti. Sono riservati tutti i diritti derivanti dalla concessione di brevetti per invenzioni, di modelli industriali di utilità e di disegni o modelli. The reproduction, distribution and utilization of this document as well the communication of its contents to others without express authorization is prohibited. Offenders will be held liable for the payment of damages. All rights reserved in the event of the grant of patent, utility model or design.