
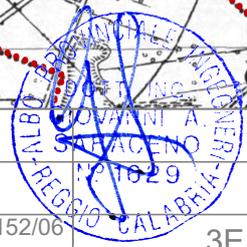


Legenda

- - - Elettrodotto interrato a 220kV
- Nuova stazione di utenza
- Area sito di impianto
- Nuova SE RTN a 220kV
- • • • Limite Amministrativo

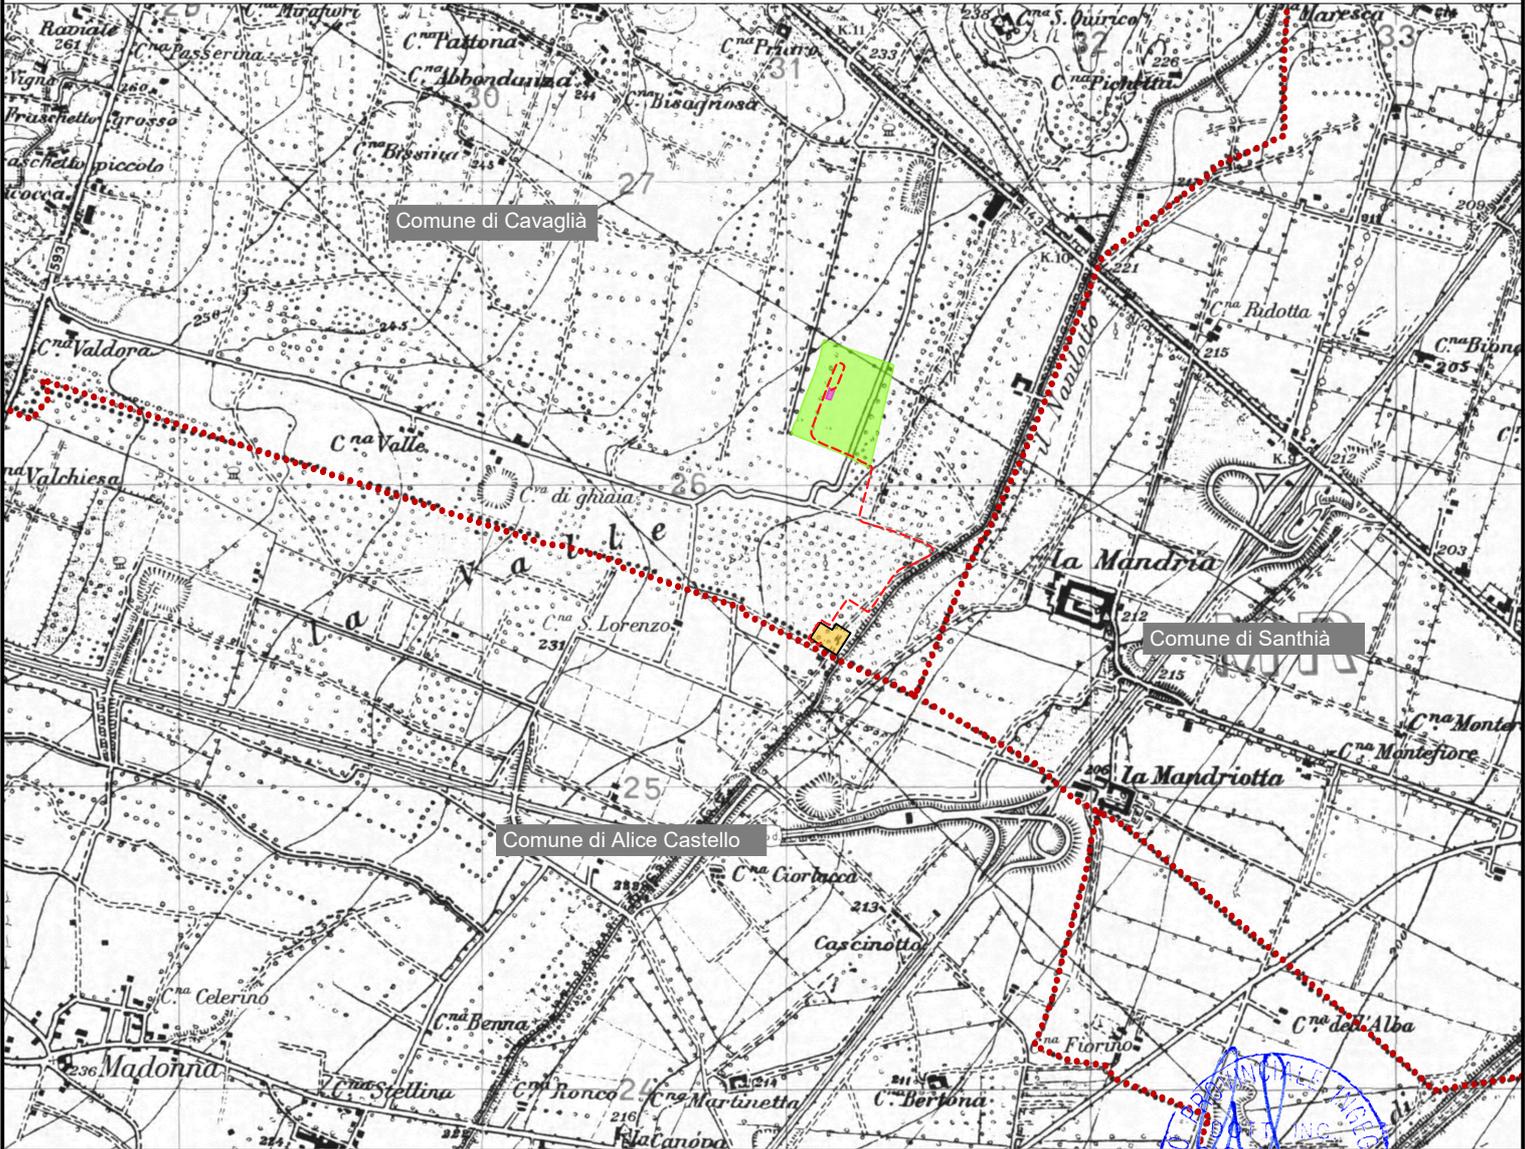

00	Marzo 2024	Revisione dopo Richiesta chiarimenti/integrazioni, ai sensi D.Lgs. 152/06 ss.mm.ii. art.27 bis comma 5	3E
Rev interna	Data	Descrizione revisione	Redazione
Numero documento interno CAVA06V02F16GN10000CA001		Derivato da CAVP09O10000CDL0700601	Codifica Fornitore 082.18.04.T03
		Numero tavola <h1 style="font-size: 48px; margin: 0;">Tav 03</h1>	Redatto
Titolo progetto Comune di Cavaglià, località Gerbido (BI) Impianto per la produzione di energia elettrica e termica mediante combustione di rifiuti speciali non pericolosi PAUR ai sensi dell'art. 27-bis D.Lgs. 152/06 e s.m.i.		Revisione <h1 style="font-size: 48px; margin: 0;">Rev 00</h1>	Verifica M. Mazzarella
Titolo documento Elettrodotto AT - Corografia		Scala grafica 1:25.000	Scala plottaggio 1:1
		Approvazione C. Donati	

E' vietato consegnare a terzi o riprodurre questo documento, utilizzarne il contenuto o renderlo comunque noto a terzi senza autorizzazione. Ogni infrazione comporta il risarcimento dei danni subiti. Sono riservati tutti i diritti derivanti dalla concessione di brevetti per invenzioni, di modelli industriali di utilità e di disegni o modelli.

The reproduction, distribution and utilization of this document as well the communication of its contents to others without express authorization is prohibited. Offenders will be held liable for the payment of damages. All rights reserved in the event of the grant of patent, utility model or design.