


**Legenda**

- Nuovo Elettrodotto a 220kV di collegamento alla RTN
- Posizione Nuovi Sostegni
- Elettrodotto a 220kV Esistente "Biella Est-Rondissone"
- Posizione Sostegni Esistenti

- Elettrodotto a 220kV Esistente "Biella Est-Rondissone"
- Tratta da demolire
- Limite Amministrativo
- Nuova SE RTN a 220kV
- Nuova viabilità perimetrale e di accesso

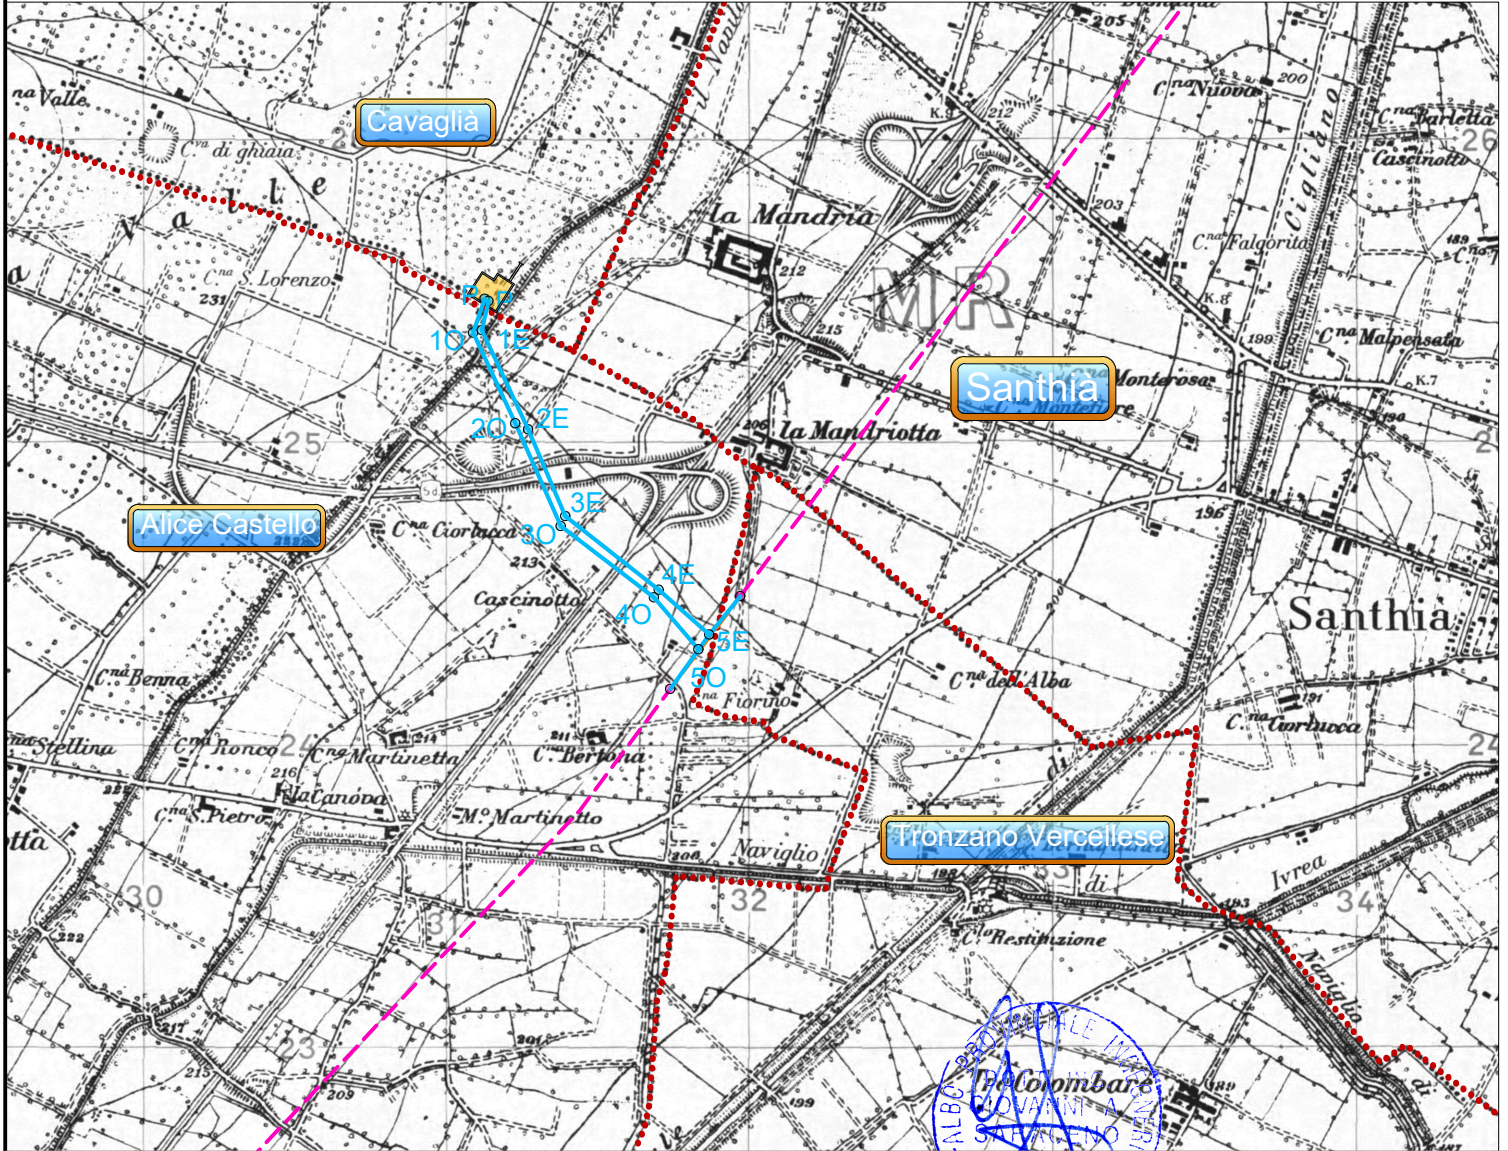

00	Marzo 2024	Revisione dopo Richiesta chiarimenti/integrazioni, ai sensi D.Lgs. 152/06 ss.mm.ii. art.27 bis comma 5	3E
Rev interna	Data	Descrizione revisione	Redazione

Numero documento interno <b>CAVA06V02F16GN10000EA001</b>	Derivato da <b>CAVP09010000EDO0700101</b>	Codifica Fornitore <b>082.18.04.T01</b>
---	--	--

	Numero tavola	<b>Tav 01</b>	Redatto	
--	---------------	---------------	---------	--

Titolo progetto Comune di Cavaglià, località Gerbido (BI) Impianto per la produzione di energia elettrica e termica mediante combustione di rifiuti speciali non pericolosi PAUR ai sensi dell'art. 27-bis D.Lgs. 152/06 e s.m.i.	Revisione	<b>Rev 00</b>	Verifica	<b>M. Mazzarella</b>
--	-----------	---------------	----------	----------------------

Titolo documento Parte Generale - Planimetria Generale su carta IGM	Scala grafica	1:25.000	Scala plottaggio	1:1	Approvazione	<b>C. Donati</b>
--	---------------	----------	------------------	-----	--------------	------------------

E' vietato consegnare a terzi o riprodurre questo documento, utilizzarne il contenuto o renderlo comunque noto a terzi senza autorizzazione. Ogni infrazione comporta il risarcimento dei danni subiti. Sono riservati tutti i diritti derivanti dalla concessione di brevetti per invenzioni, di modelli industriali di utilità e di disegni o modelli.

*The reproduction, distribution and utilization of this document as well the communication of its contents to others without express authorization is prohibited. Offenders will be held liable for the payment of damages. All rights reserved in the event of the grant of patent, utility model or design.*