


Numero documento interno CAVA06V02F16GN10000EA010		Derivato da CAVP09O10000EDO0701101		Codifica Fornitore 082.18.04.T22					
		Tav 22 1 di 2 Numero tavola		Rev 00 Revisione					
		Titolo progetto Comune di Cavaglià, località Gerbido (BI) Impianto per la produzione di energia elettrica e termica mediante combustione di rifiuti speciali non pericolosi PAUR ai sensi dell'art. 27-bis D.Lgs. 152/06 e s.m.i.		Titolo documento Opera 2 - Planimetria Mappa Catastale con DPA					
Redatto M. Mazzarella		Verifica M. Mazzarella		Approvazione C. Donati		Scala grafica -	Scala plottaggio 1:4.000	00 Rev interna	Marzo 2024 Data
Revisione dopo Richiesta chiarimenti/integrazioni, ai sensi D.Lgs. 152/06 ss.mm.ii. art.27 bis comma 5						3E Redazione			



E' vietato consegnare a terzi o riprodurre questo documento, utilizzarne il contenuto o renderlo comunque noto a terzi senza autorizzazione. Ogni infrazione comporta il risarcimento dei danni subiti. Sono riservati tutti i diritti derivanti dalla concessione di brevetti per invenzioni, di modelli industriali di utilità e di disegni o modelli. The reproduction, distribution and utilization of this document as well the communication of its contents to others without express authorization is prohibited. Offenders will be held liable for the payment of damages. All rights reserved in the event of the grant of patent, utility model or design.

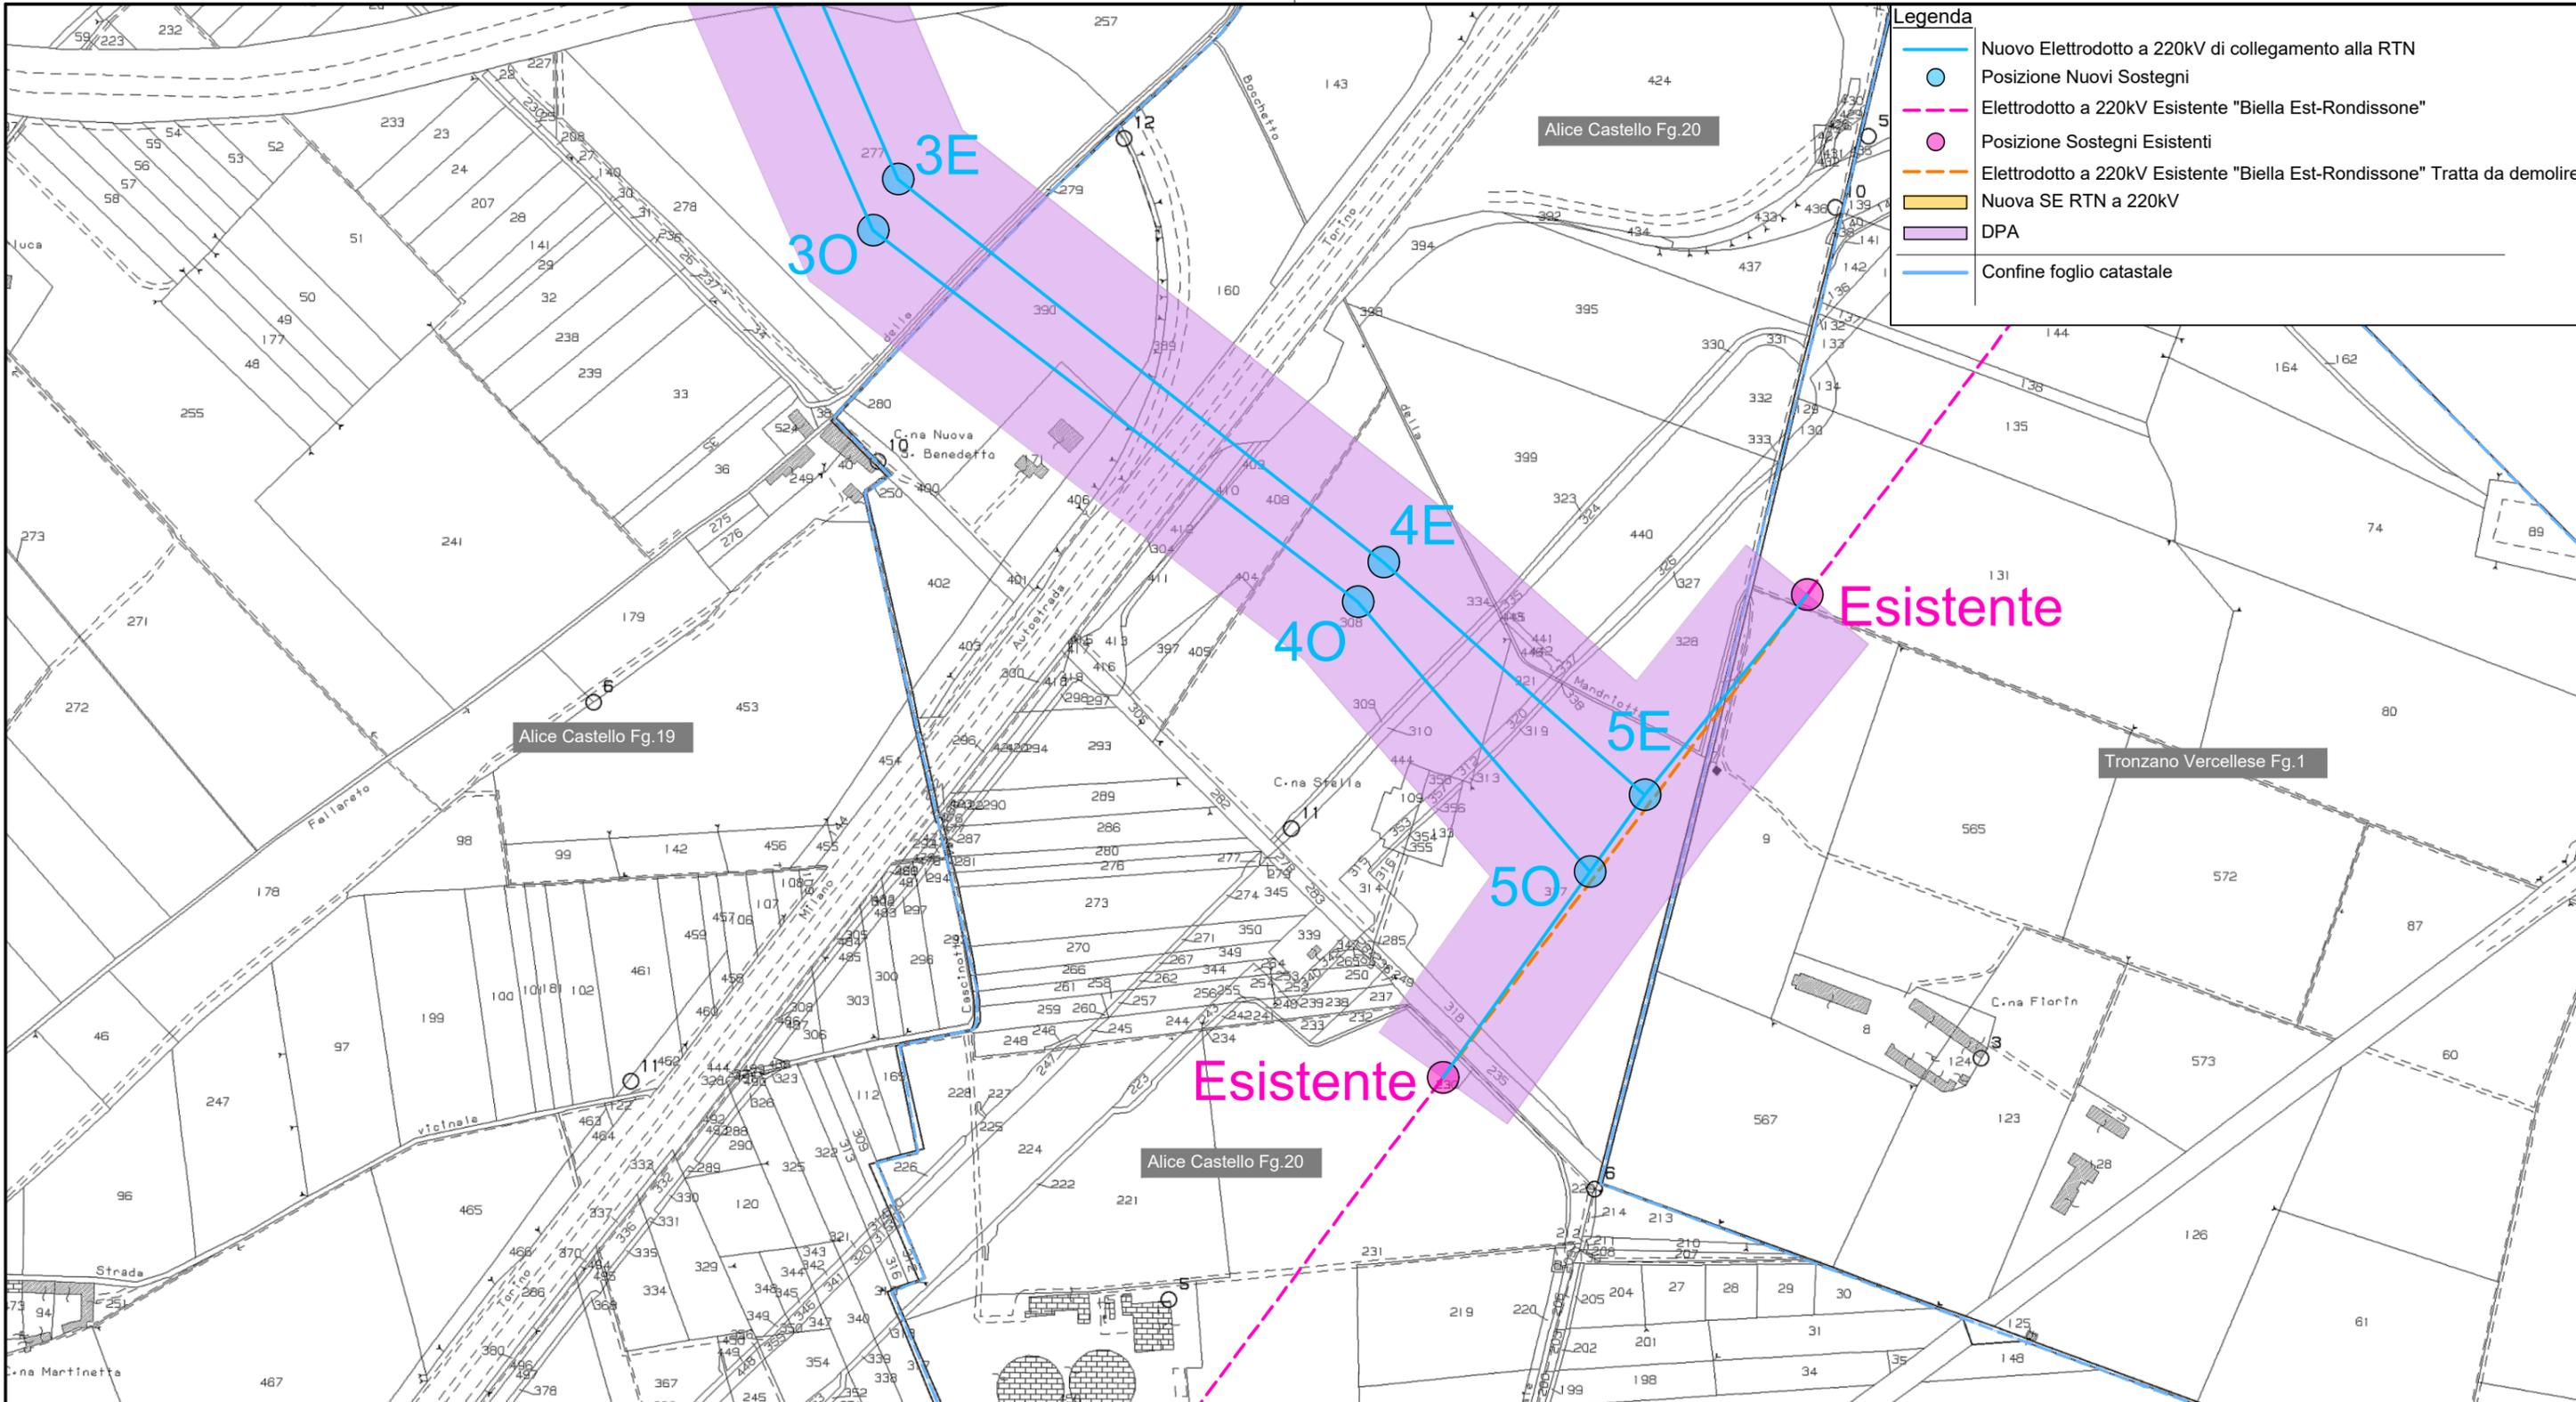

Legenda	
	Nuovo Elettrodotto a 220kV di collegamento alla RTN
	Posizione Nuovi Sostegni
	Elettrodotto a 220kV Esistente "Biella Est-Rondissone"
	Posizione Sostegni Esistenti
	Elettrodotto a 220kV Esistente "Biella Est-Rondissone" Tratta da demolire
	Nuova SE RTN a 220kV
	DPA
	Confine foglio catastale

Numero documento interno CAVA06V02F16GN10000EA010	Derivato da CAVP09O10000EDO0701101	Codifica Fornitore 082.18.04.T22			
---	--	--	--	--	--

	Titolo progetto Comune di Cavaglià, località Gerbido (BI) Impianto per la produzione di energia elettrica e termica mediante combustione di rifiuti speciali non pericolosi PAUR ai sensi dell'art. 27-bis D.Lgs. 152/06 e s.m.i.		Numero tavola <h1>Tav 22</h1> 2 di 2				
	Titolo documento Opera 2 - Planimetria Mappa Catastale con DPA		Revisione <h1>Rev 00</h1>				
	Verifica M. Mazzarella	Approvazione C. Donati	Scala grafica -	Scala plottaggio 1:4.000	00		
					Marzo 2024	Revisione dopo Richiesta chiarimenti/integrazioni, ai sensi D.Lgs. 152/06 ss.mm.ii. art.27 bis comma 5	
				00	Marzo 2024	Revisione dopo Richiesta chiarimenti/integrazioni, ai sensi D.Lgs. 152/06 ss.mm.ii. art.27 bis comma 5	3E
				Rev interna	Data	Descrizione revisione	Redazione

E' vietato consegnare a terzi o riprodurre questo documento, utilizzarne il contenuto o renderlo comunque noto a terzi senza autorizzazione. Ogni infrazione comporta il risarcimento dei danni subiti. Sono riservati tutti i diritti derivanti dalla concessione di brevetti per invenzioni, di modelli industriali di utilità e di disegni o modelli.
 The reproduction, distribution and utilization of this document as well the communication of its contents to others without express authorization is prohibited. Offenders will be held liable for the payment of damages. All rights reserved in the event of the grant of patent, utility model or design.