







**Allegato Z**      **Planimetria della zonizzazione acustica**

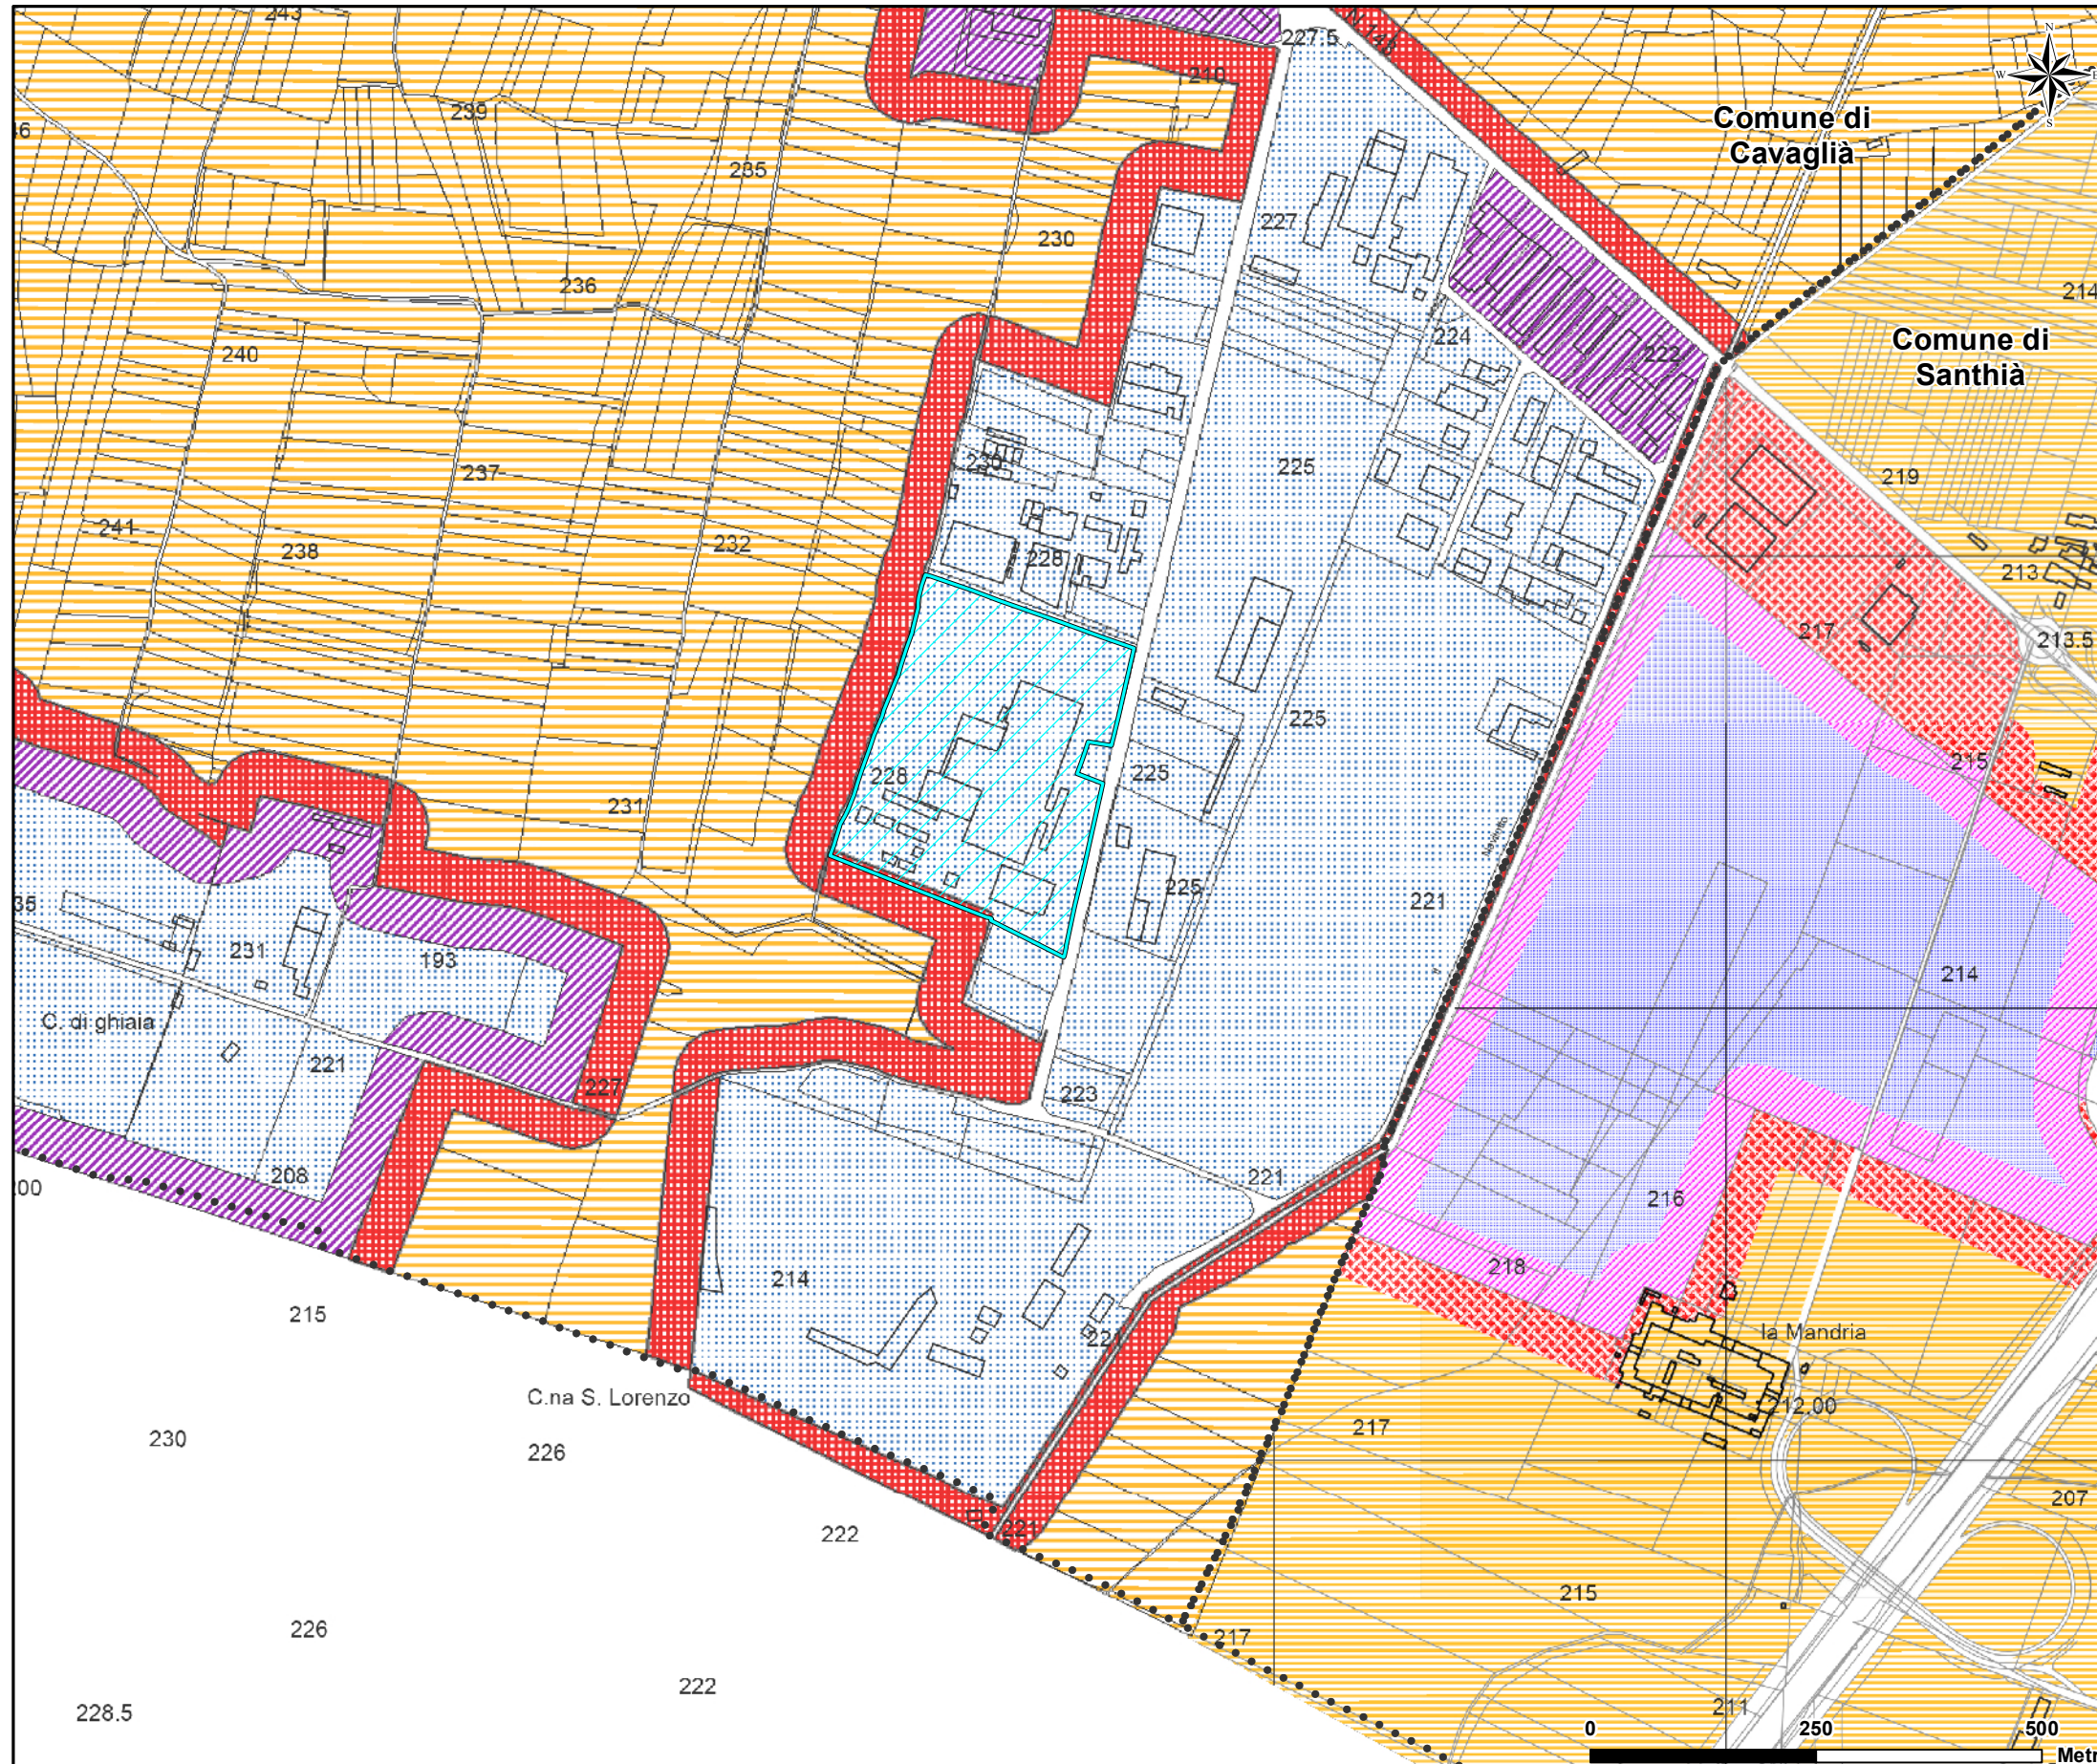

**LEGENDA**





-  Area nuova installazione
-  Confini comunali

**Estratto Allegato 4.5 "Planimetria Fase IV, scala 10.000" - Zonizzazione acustica del Comune di Cavaglià**

-  Classe IV - Aree di intensa attività umana
-  Classe V - Aree prevalentemente industriali
-  Classe VI - Aree esclusivamente industriali

**Estratto "Classificazione acustica - Variante n°1" - Comune di Santhià**

**Classi acustiche**

-  Classe III - Aree di tipo misto
-  Classe IV - Aree di intensa attività umana
-  Classe IV - Aree di intensa attività umana
-  Classe VI - Aree esclusivamente industriali

*Ing. Omar Marco Retini*

**Ing. OMAR MARCO RETINI**  
**ORDINE INGEGNERI della Provincia di PISA**  
**N° 2234 Sezione A**  
**INGEGNERE CIVILE E AMBIENTALE**  
**INDUSTRIALE, DELL'INFORMAZIONE**