


Pianta Quota -5.00m
Scala 1:200

KEYPLAN

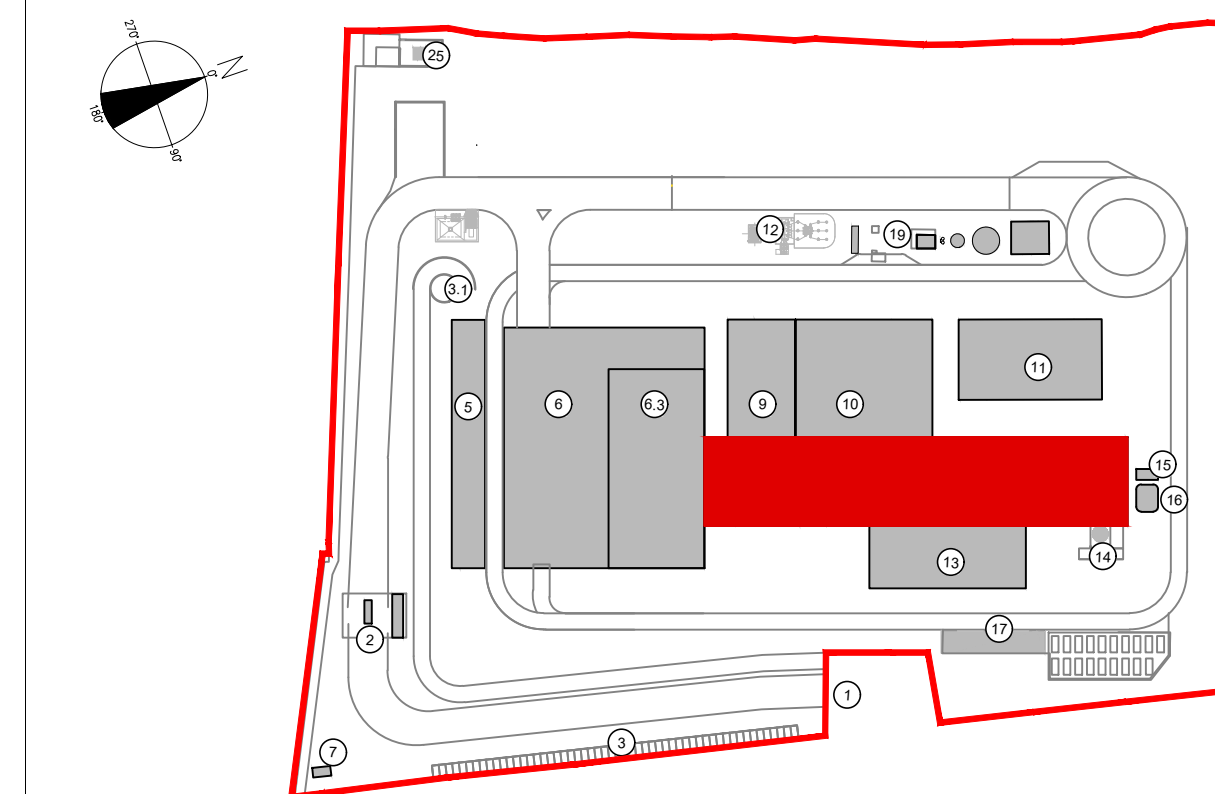


LEGENDA


PROGETTO

- Superficie Totale
- Superficie Lorda
- Superficie Utile
- AX.1 Codice Superficie Totale
numero progressivo identificativo dell'area
numero identificativo del livello
lettera identificativa dell'edificio
- AX.A Codice Superficie Lorda
numero progressivo identificativo dell'area
numero identificativo del livello
lettera identificativa dell'edificio


Per la destinazione d'uso dei locali fare riferimento all'elaborato architettonico:
CAVP09010000CDN080010100

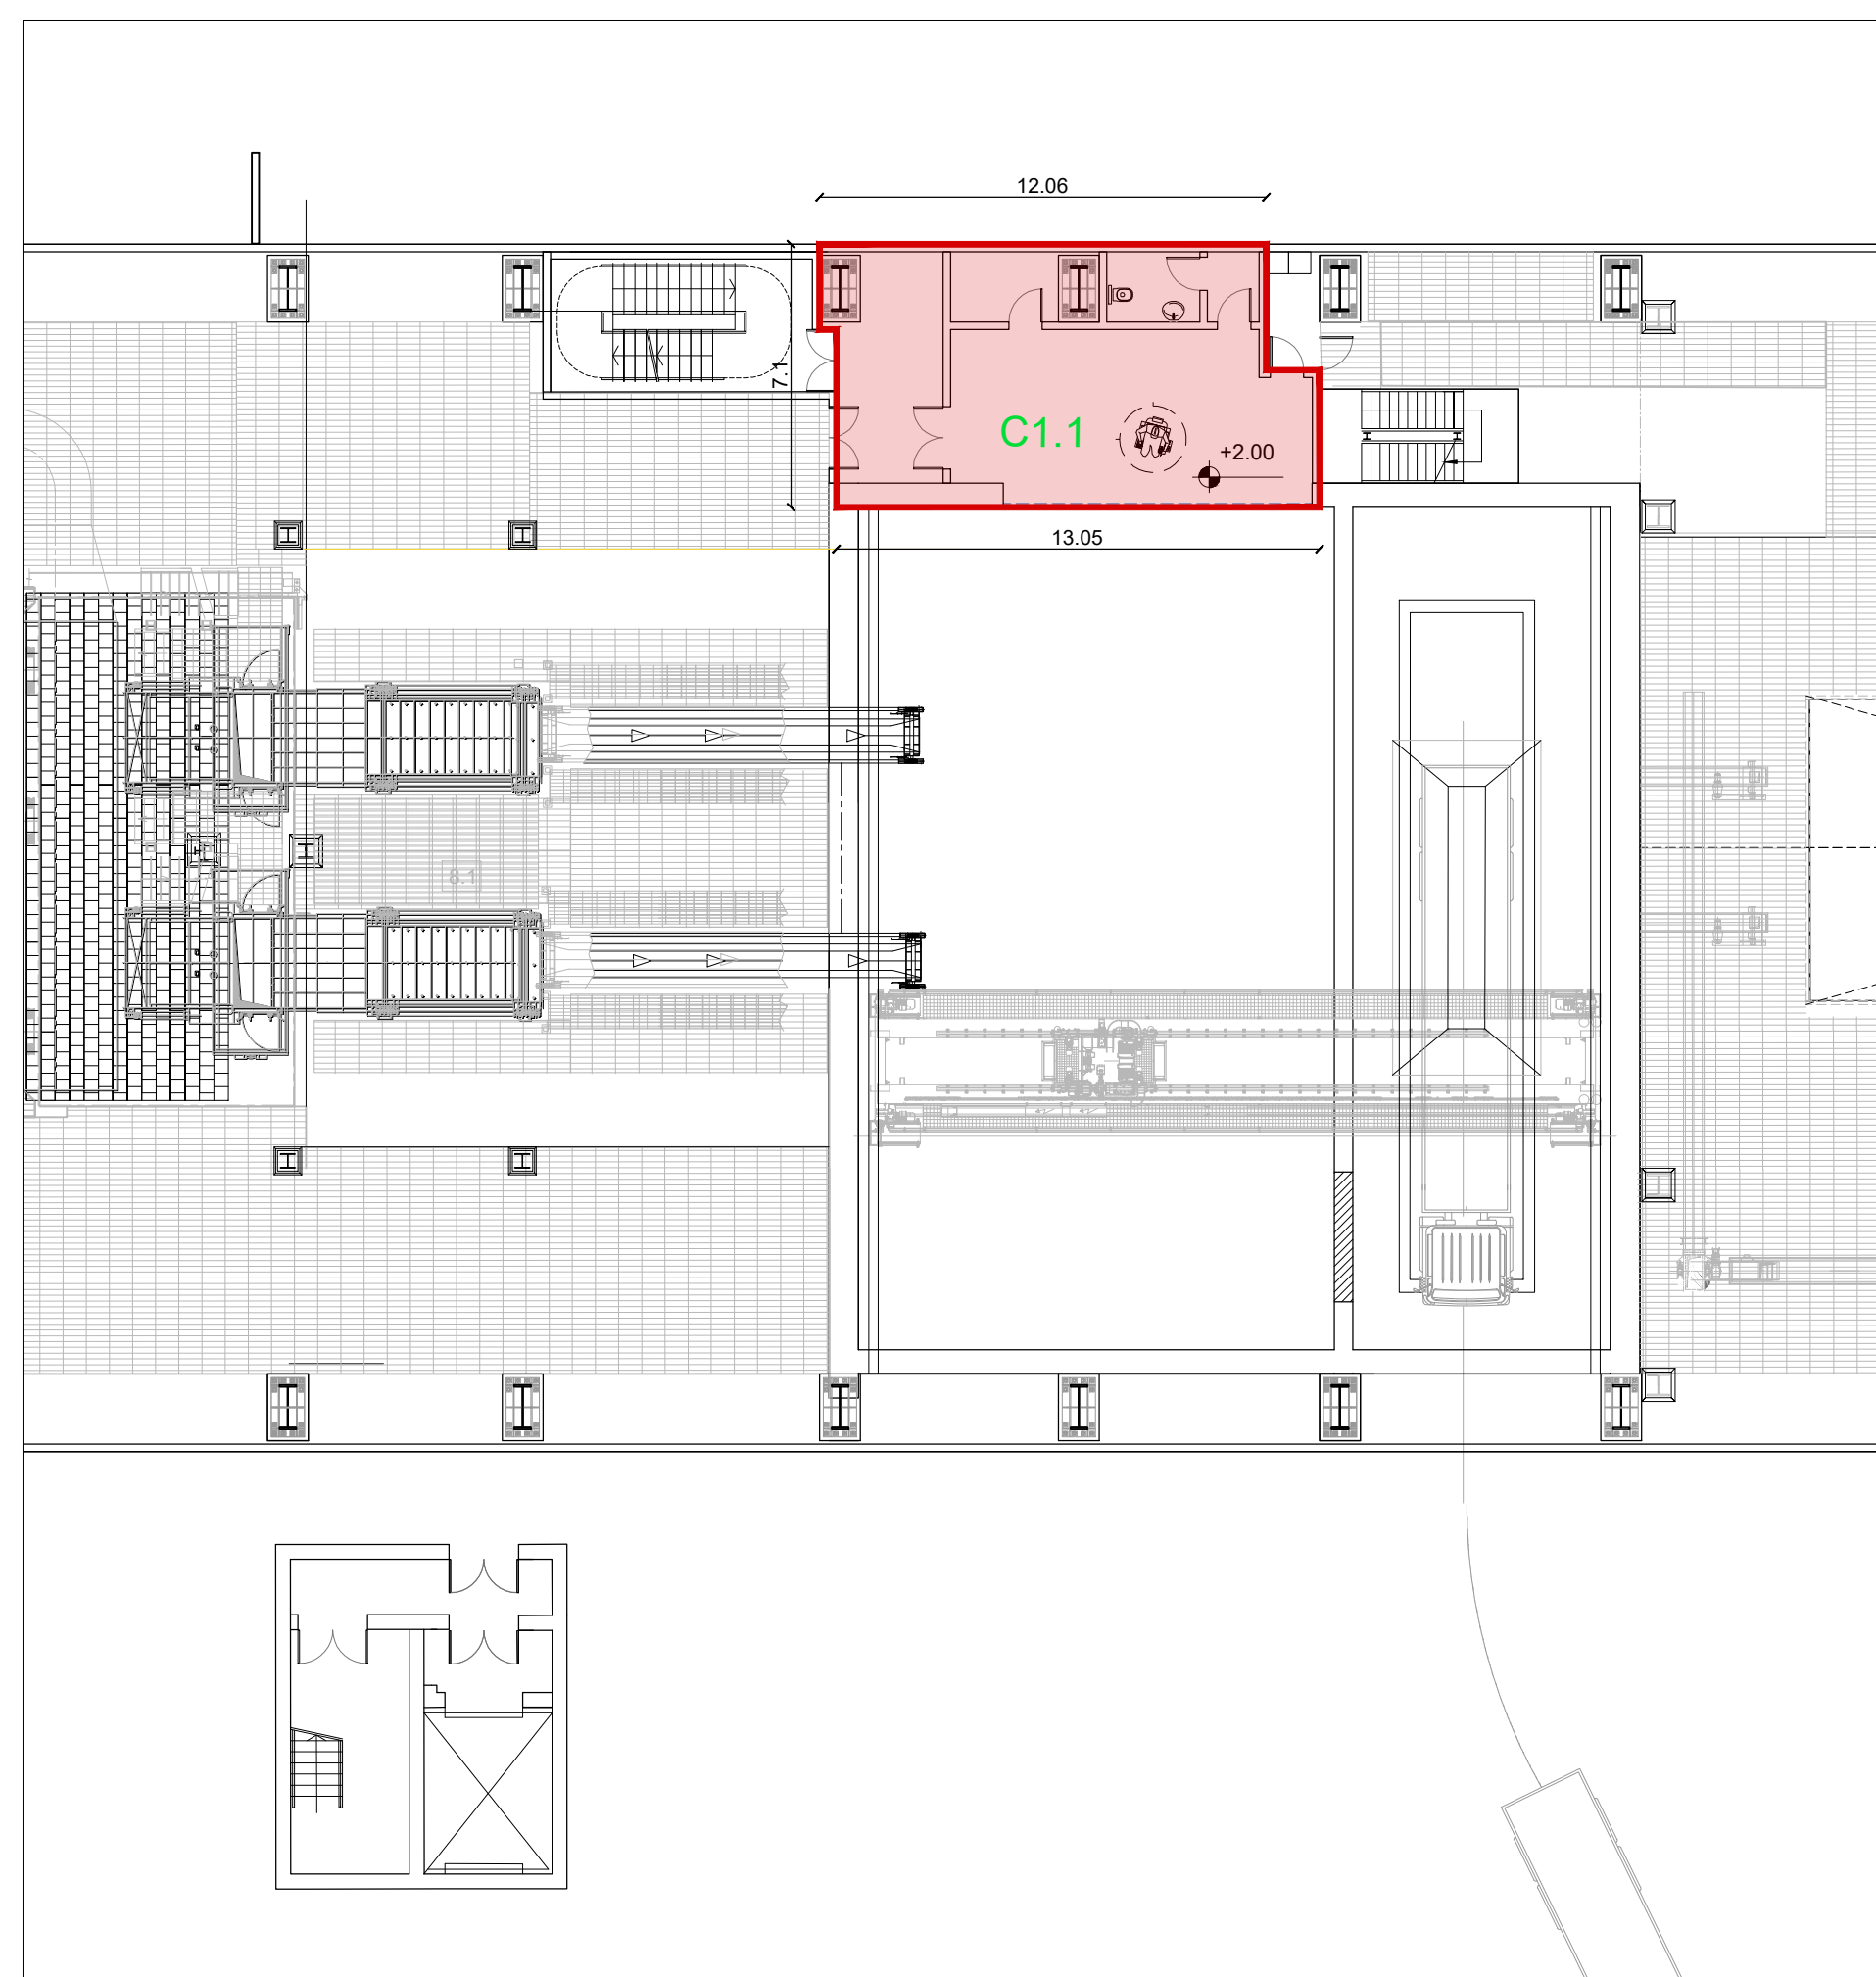

Pianta Quota +2.00m
Scala 1:200
Superficie totale

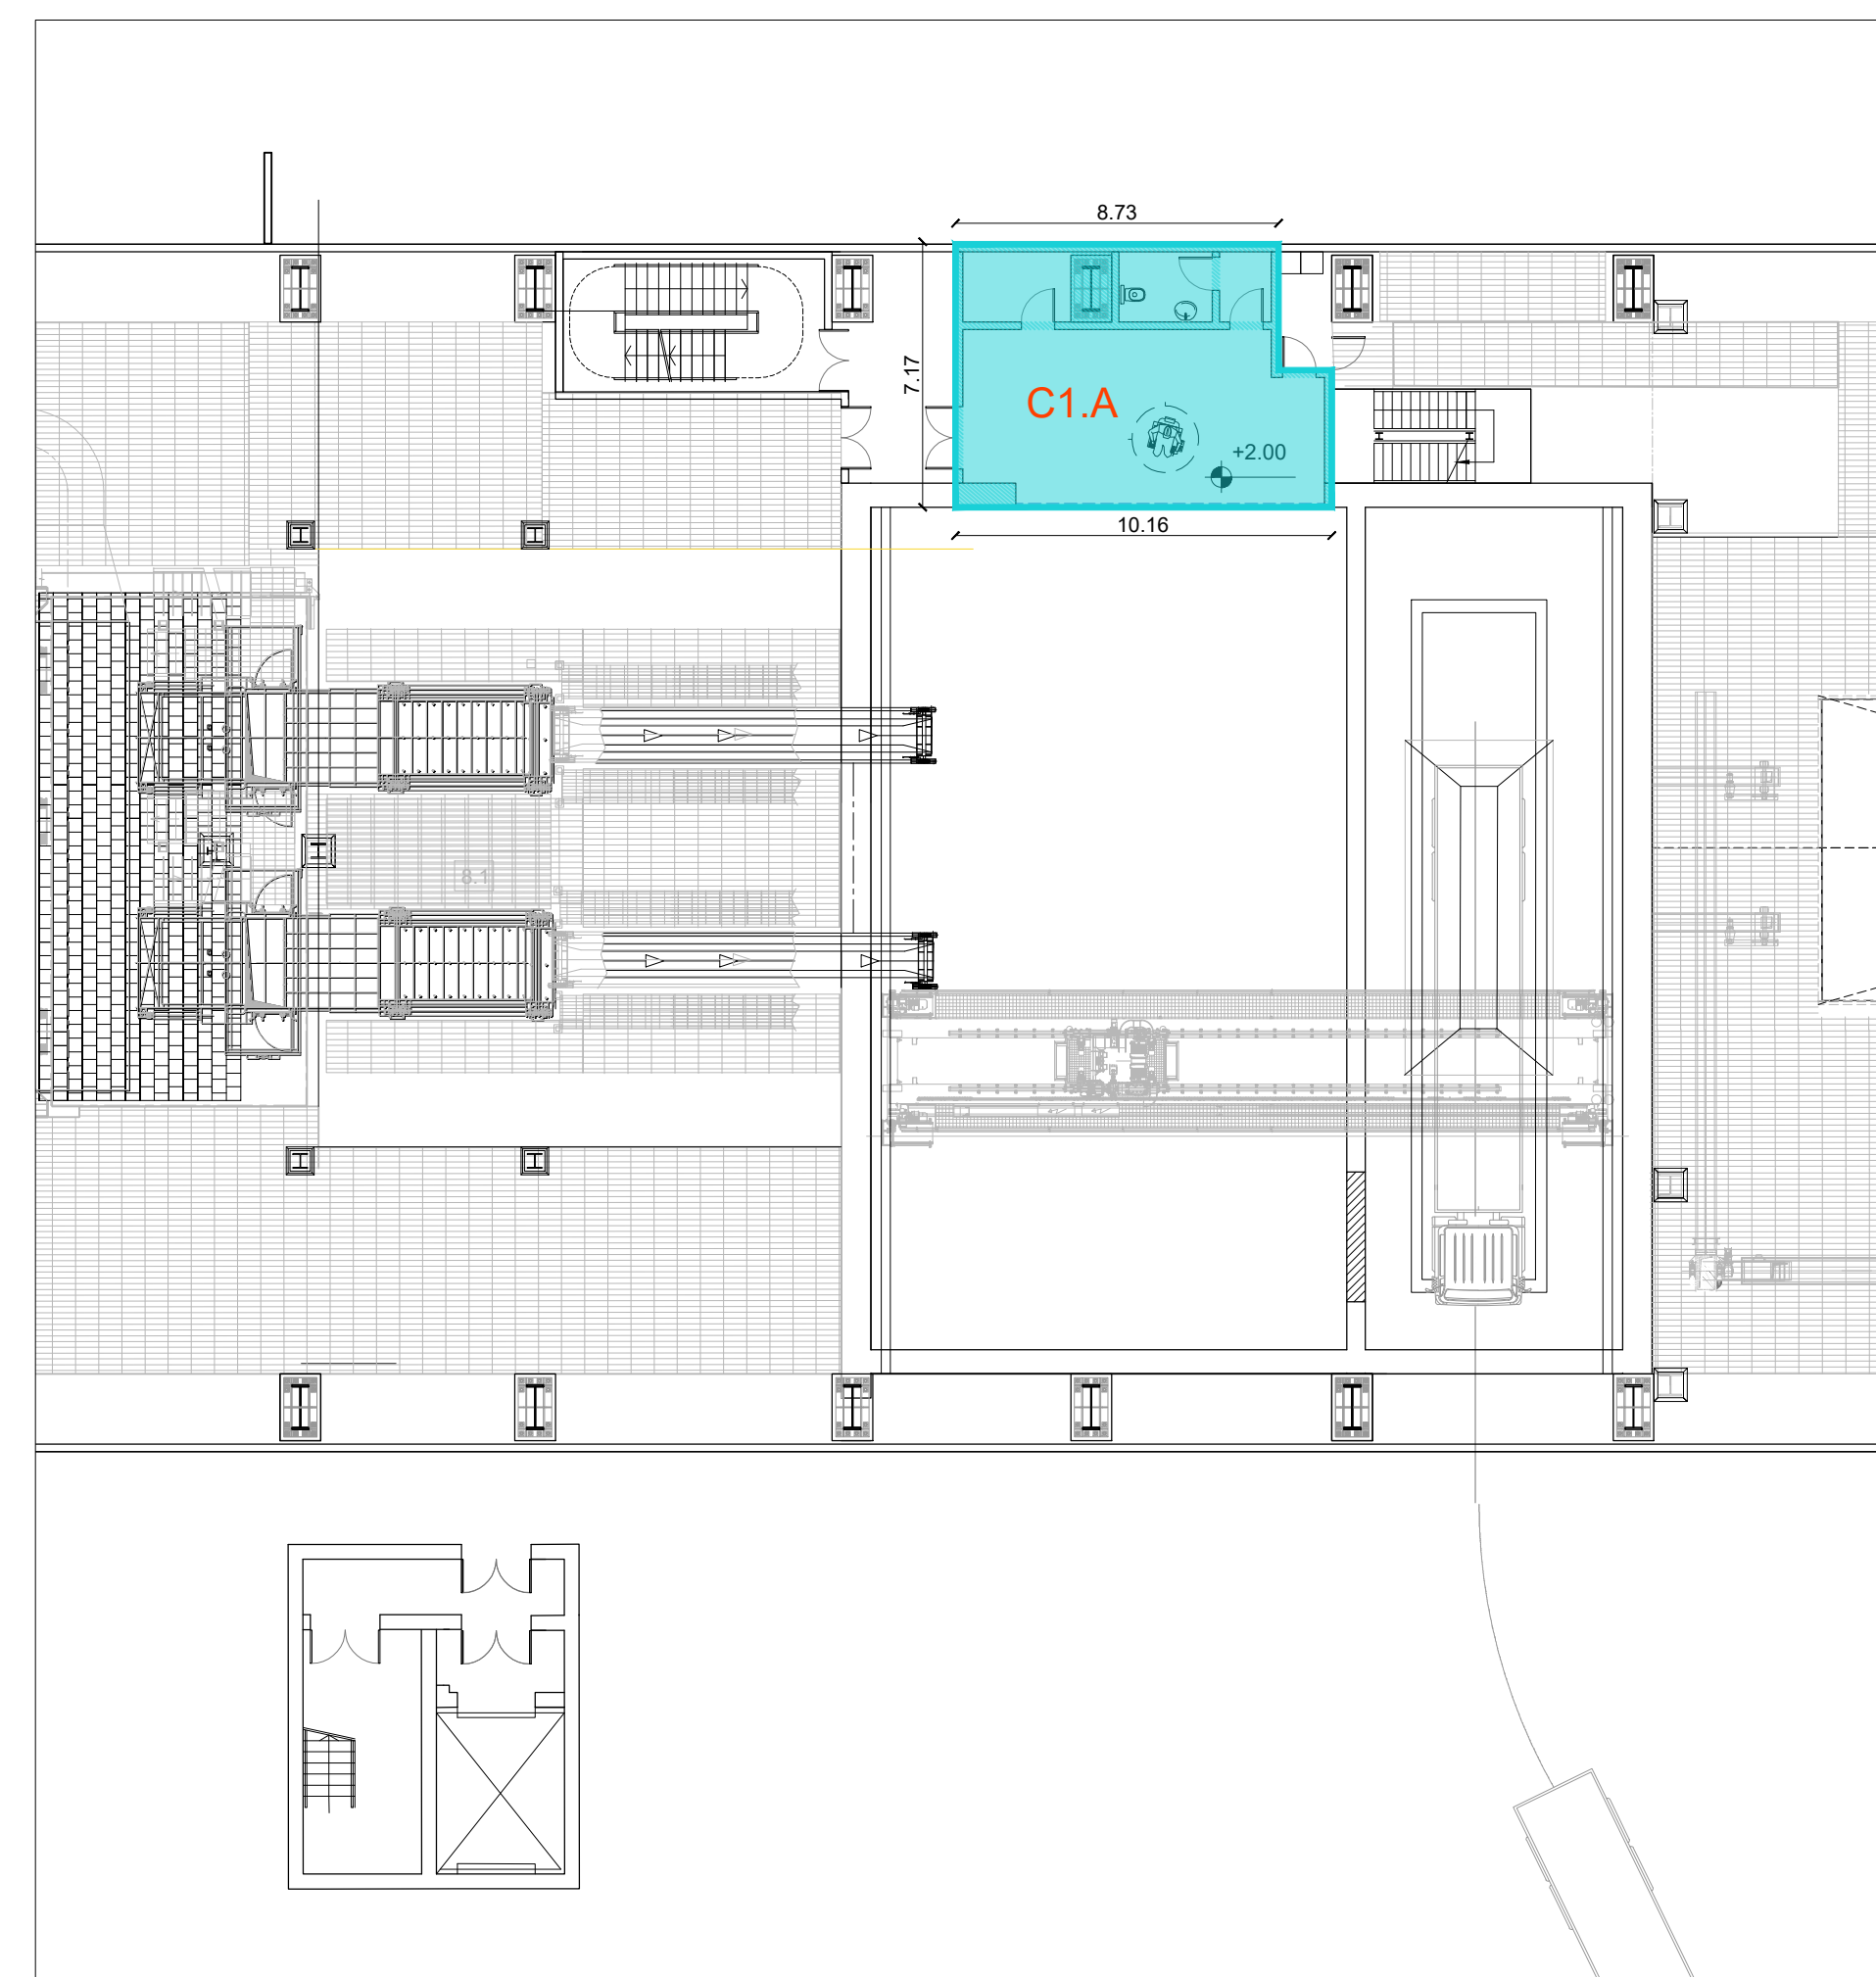

Pianta Quota +2.00m
Scala 1:200
Superficie lorda

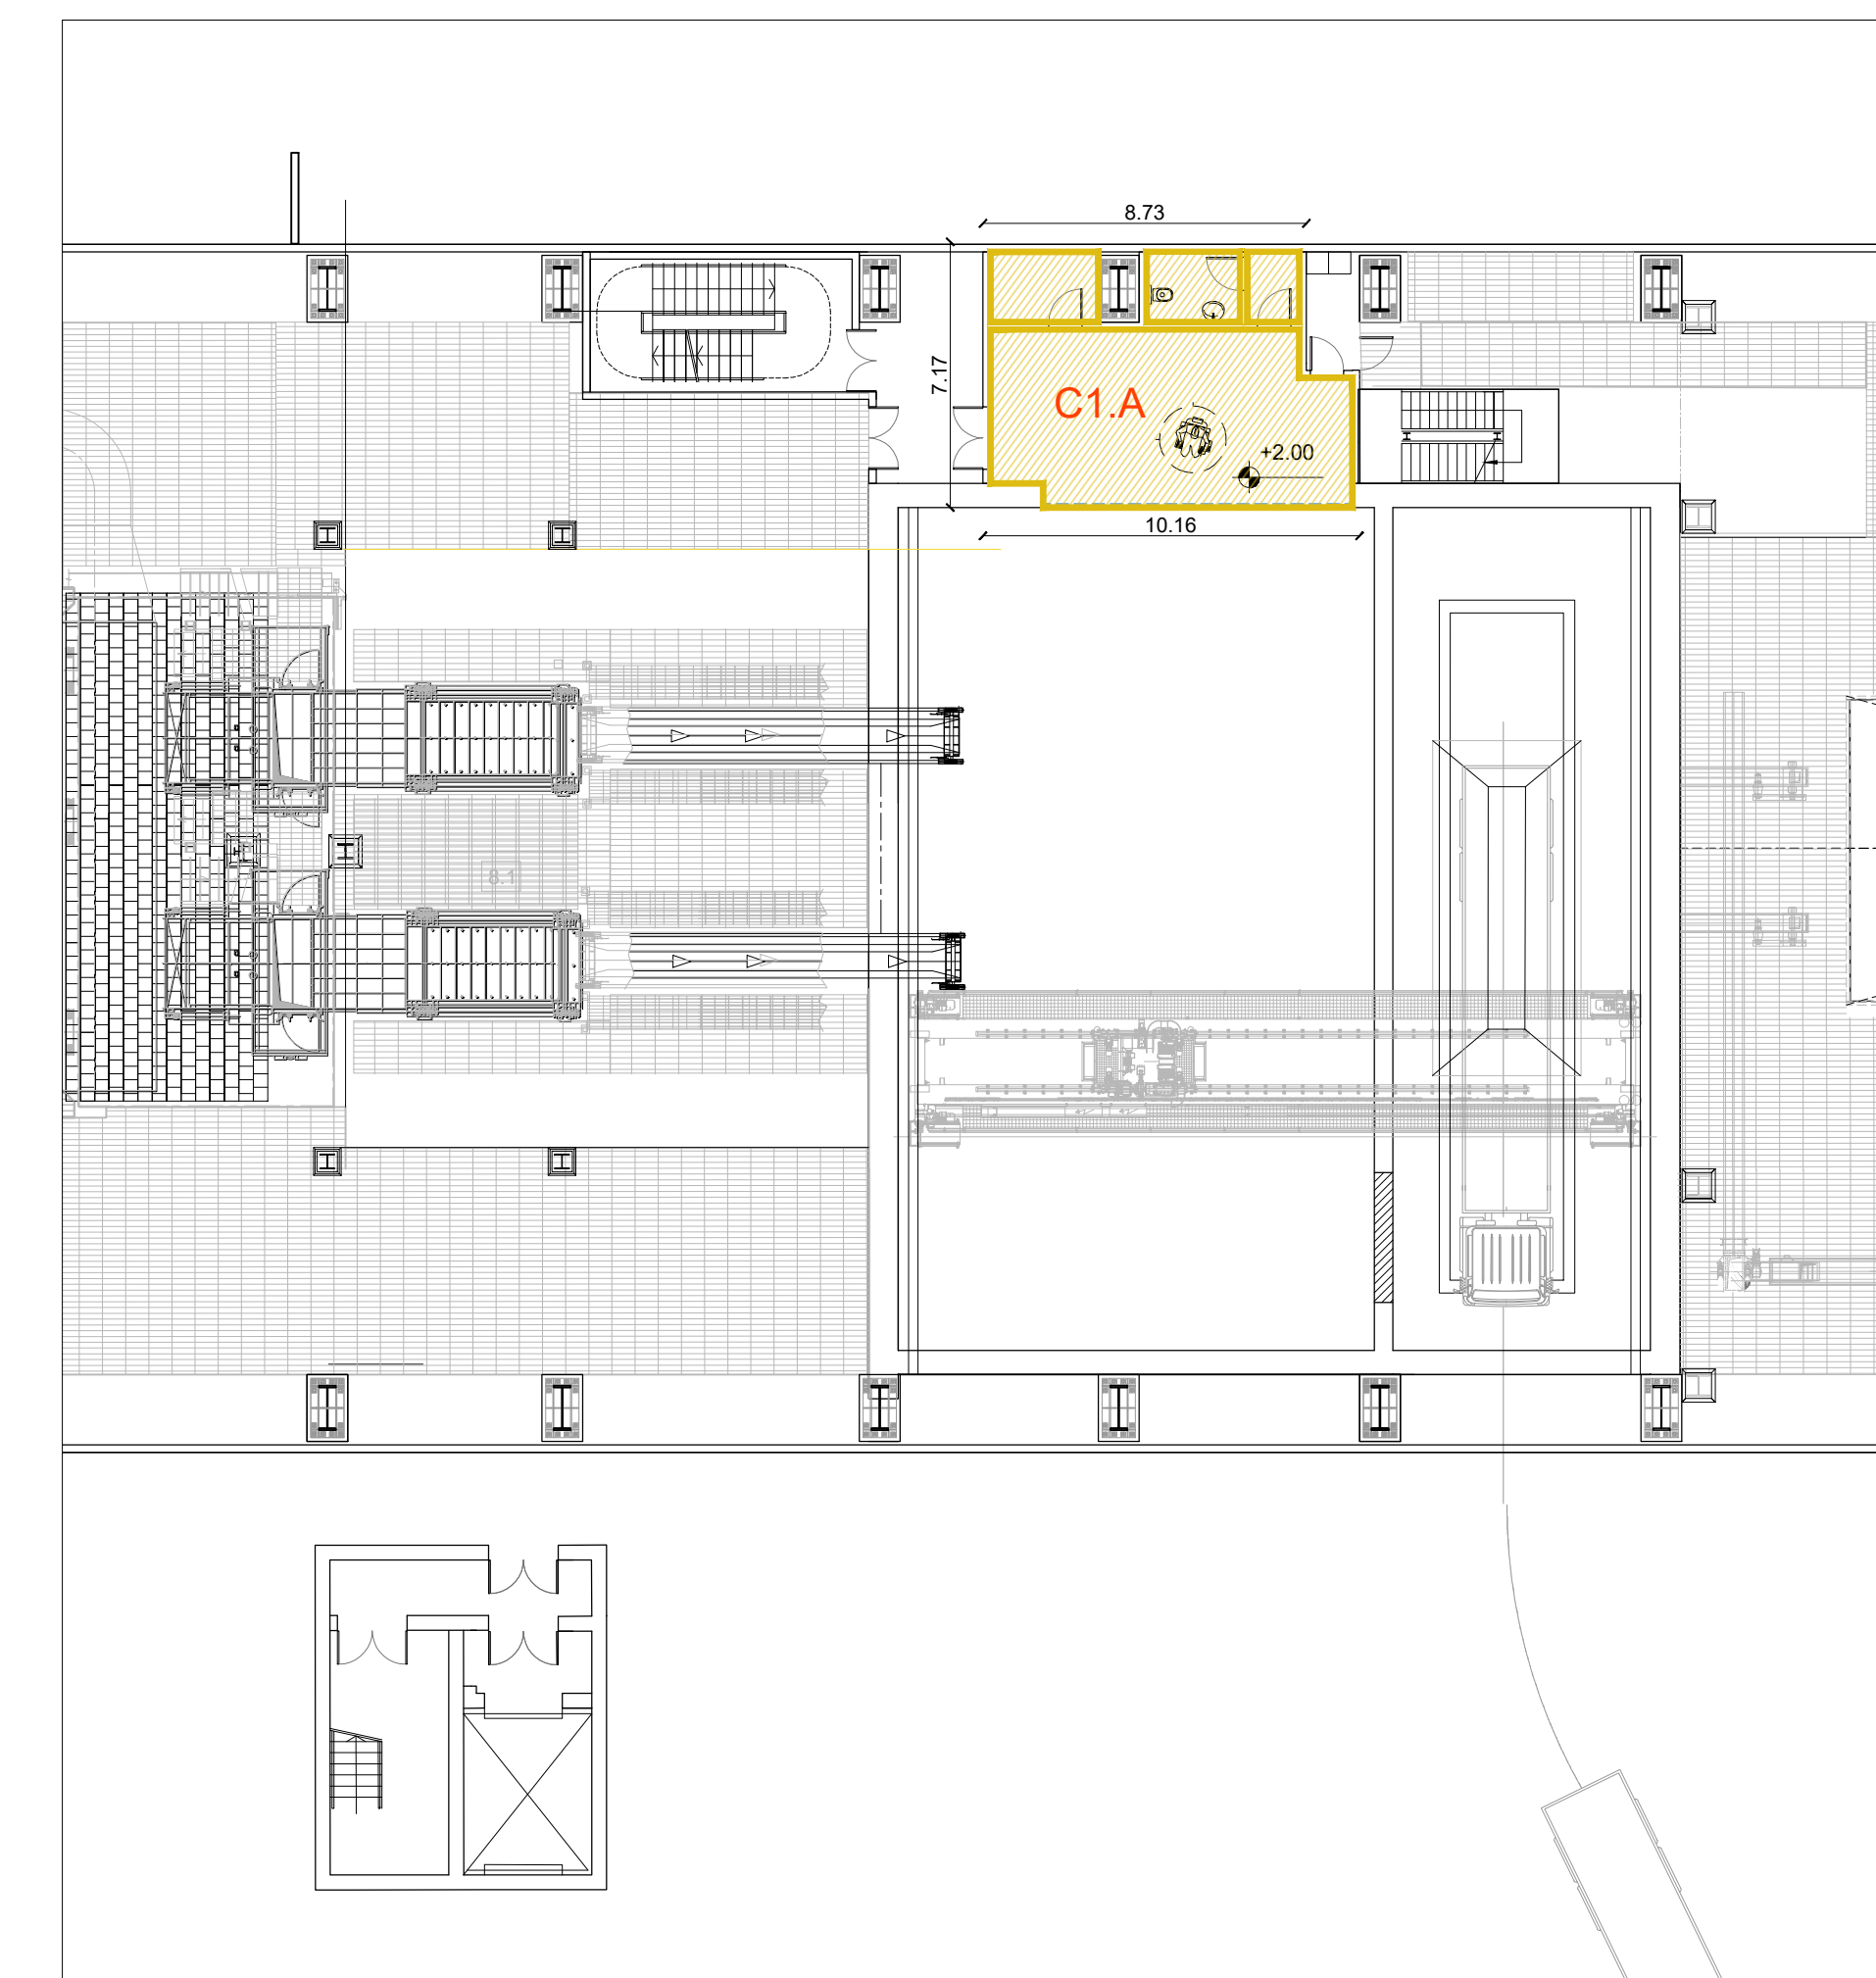

Pianta Quota +2.00m
Scala 1:200
Superficie utile

SUPERFICIE TOTALE		SUPERFICIE LORDA		SUPERFICIE UTILE	
Edificio C - Caldaia		Edificio C - Caldaia		Edificio C - Caldaia	
plano 0		plano 0		plano 0	
C0.1	5094,38				
C0.2	73,11				
C0.3	1179,32				
C0.4	77,06				
plano 1		plano 1		plano 1	
C1.1	88,79	C1.A	67,28	C1.A	57,09
Totale	6.512,66	Totale	67,28	Totale	57,09

NOTE:
- Per verifiche urbanistiche fare riferimento elaborato: "CAVP09010000CAA0800501 - Relazione urbanistica"
- Le quote di livello sono relative alla q.ta da ±0.00 di progetto, corrispondente a +225.80 m s.l.m.

00	Novembre 2022	Prima emissione	crew
Revisione	Data	Descrizione revisione	Redazione

Numero documento interno: CAVP09010000CDN0800104
Derivato da: -

Committente / Client: -

TITOLO DEL PROGETTO
a2a
LIFE COMPANY
Impianto per la produzione di energia elettrica e termica mediante combustione di rifiuti speciali non pericolosi sito in Comune di Cavaglià (BI)

TITOLO DOCUMENTO
Verifica parametri STot - SL - SUL:
Fabbricato Caldaia e Linea Trattamento Fumi
Numero Titolo: Tav.55
Scala: 1:200
Scala pannello: 1:1

PROGETTISTA
C. Donati
VERIFICA
M. Mazzarella
F. Roncari
C. Donati

PROPRONENTE - LEGALE RESPONSABILE
F. Roncari
APPROVAZIONE
C. Donati

PROPRIOETÀ
Via Cefalonia 70 Crystal Palace
25124 Brescia
T [+39] 030 221166
info@crew.it