



27_EDIFICIO PUNTI DI CONSEGNA ALIMENTAZIONE

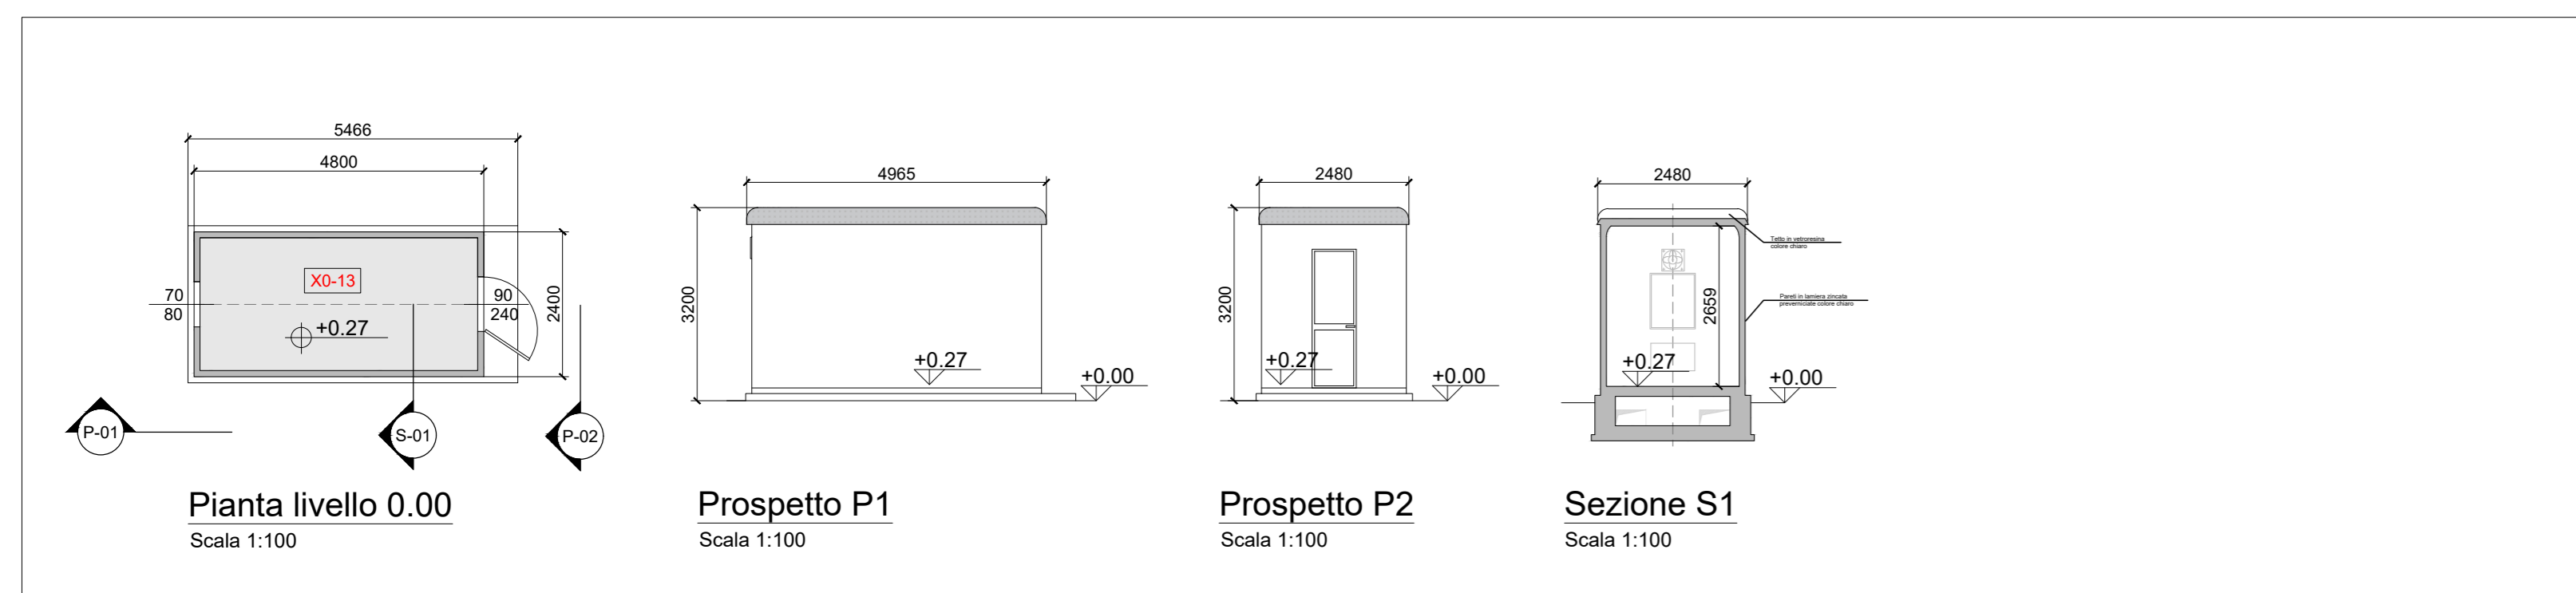


28_CHIOSCHI APP.PERIFERICHE SISTEMA DI CONTROLLO

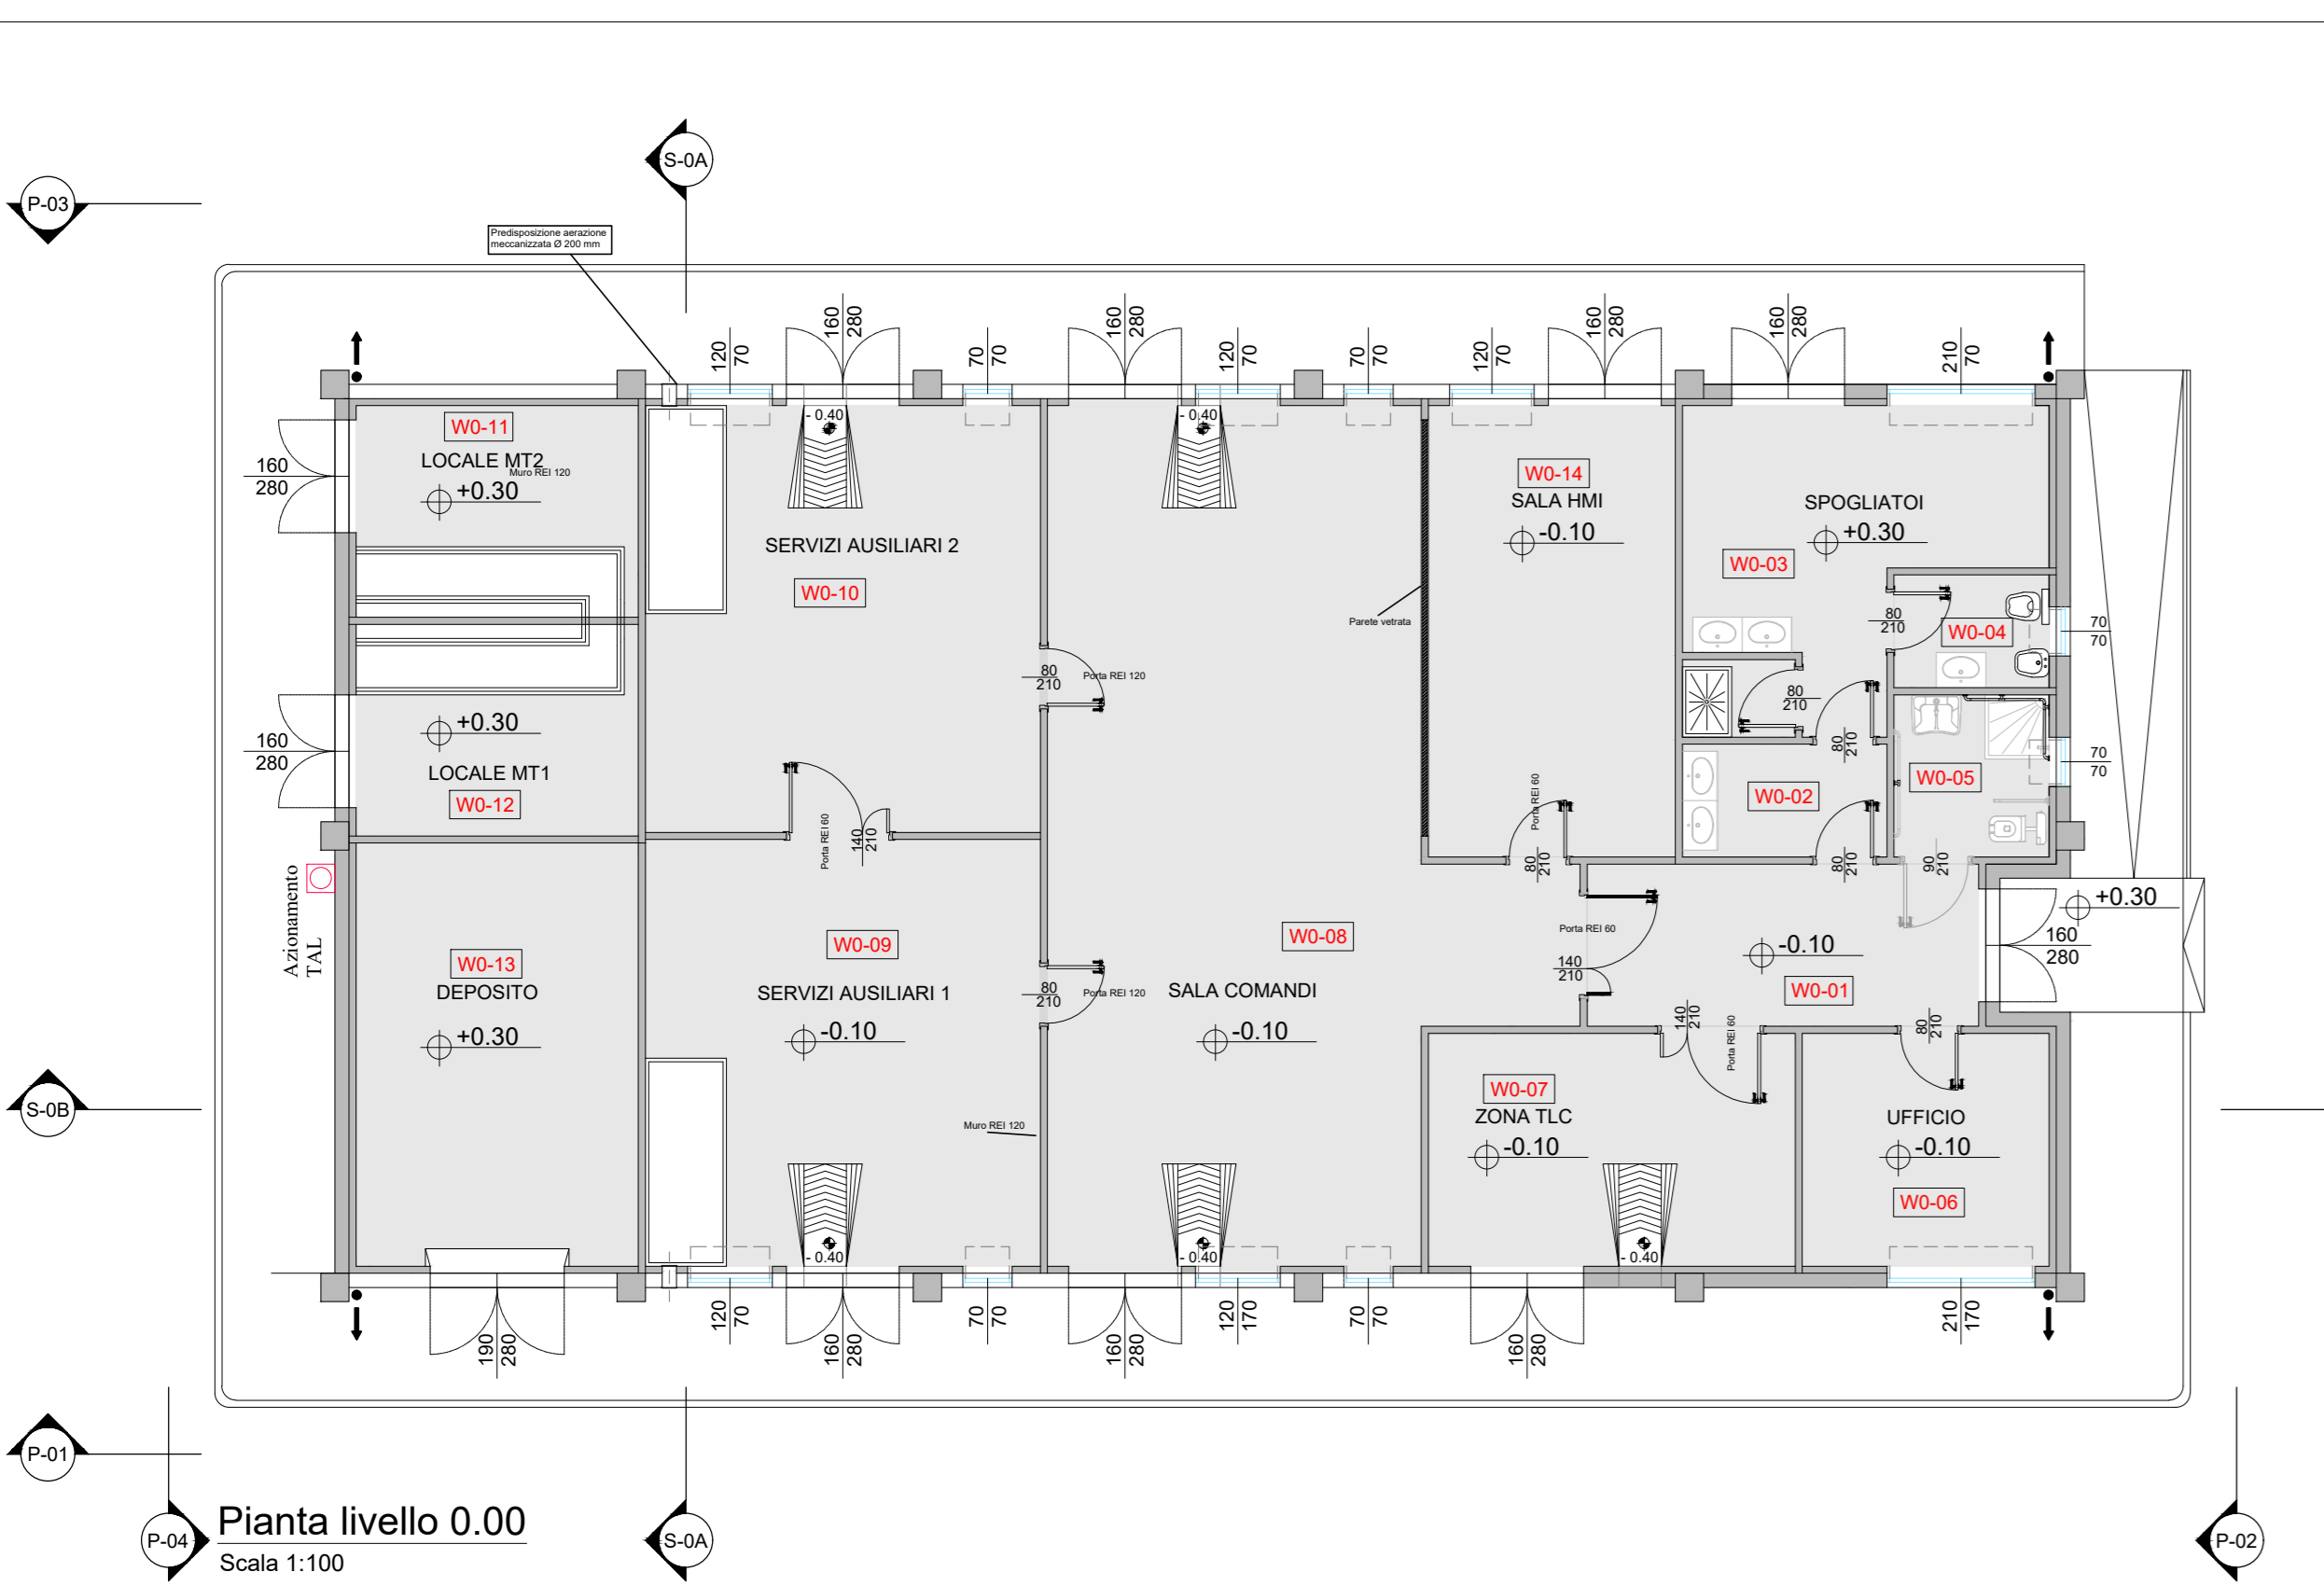



26_EDIFICIO COMANDI



KEYPLAN

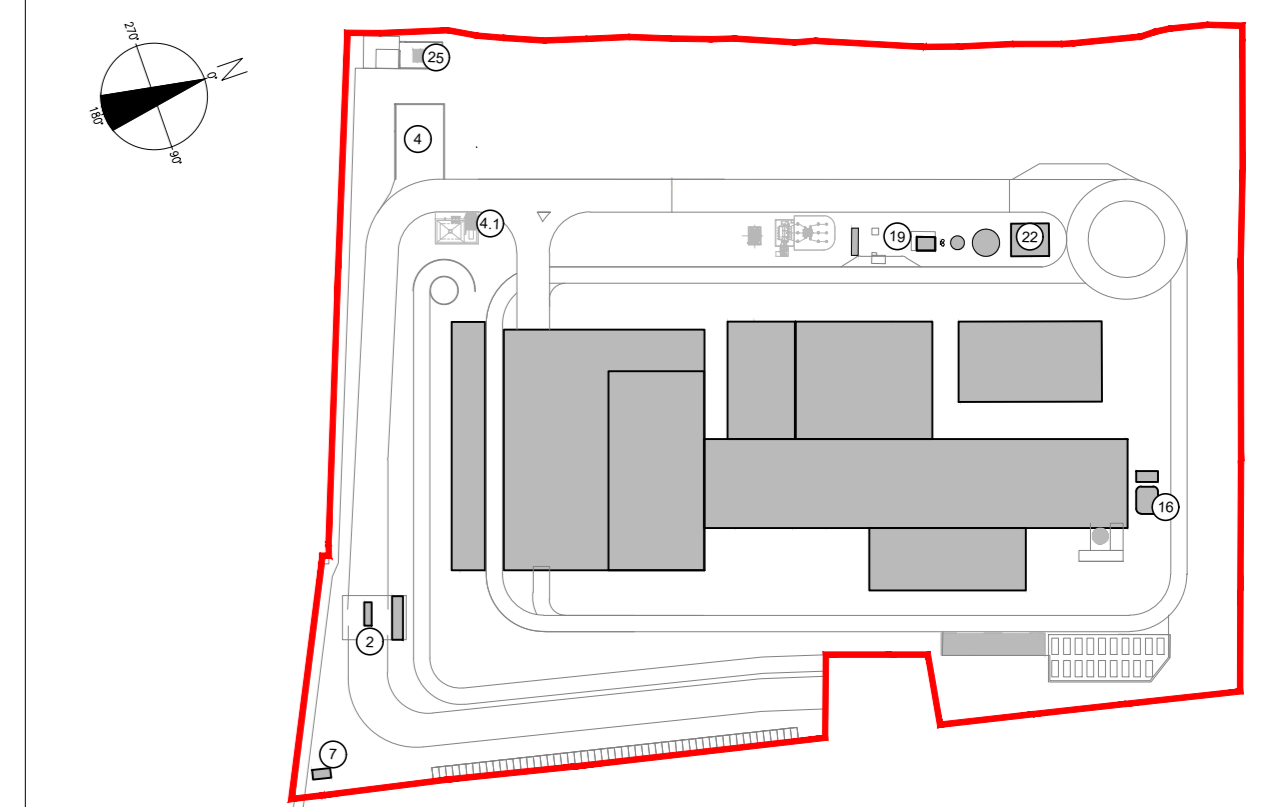

- 7 Cabina elettrica MTMT
- 15 Cabina analisi fumi
- 19 Fabbricato avanzi
- 22 Fabbricato pompe antinquinamento, deposito oli e lubrificanti, deposito gas tecnici
- 25 Cabina metano
- 26 Guardiana visitatori

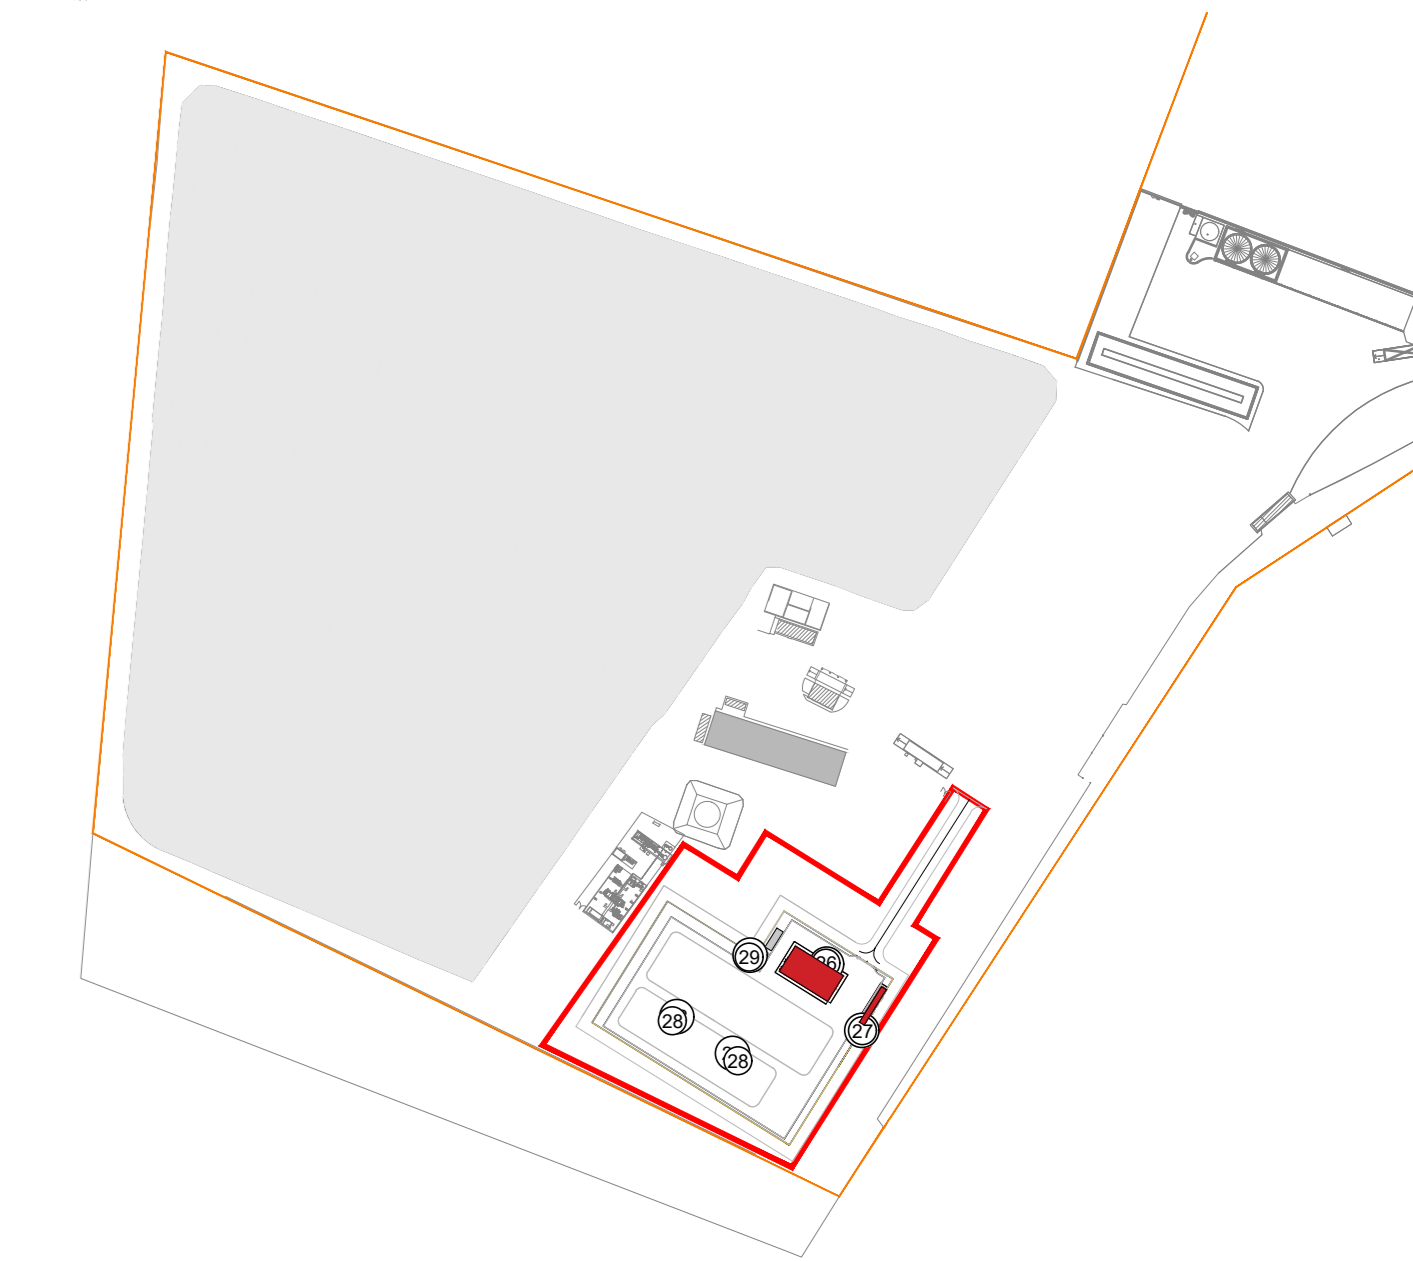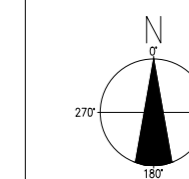

- STAZIONE ELETTRICA
- 26 edificio integrato - stazione elettrica
 - 27 Chiosco MT - stazione elettrica
 - 28 Chiosco - stazione elettrica
 - 29 Diesel e serbatoio gasolio - stazione elettrica

CONVENZIONI GRAFICHE

- Quota altimetrica finito
- Sezioni / Prospetti

X1-01 Codice locali Per calcolo superfici utili e rapporti aerodinamici dei locali far riferimento alla relazione generale

NOTE:

- Le quote di livello sono relative alla q.t.a ±0.00 di progetto, corrispondente a +225.80 m s.l.m.
- Per quanto riguarda la stazione elettrica (fabbricati 26,27,28) la q.t.a ±0.00 di progetto, corrisponde a +220.00 m s.l.m.
- Le misure sono espresse in millimetri tranne ove diversamente indicato.
- Nella fase di progettazione esecutiva, tutte le misure indicate saranno da verificare in sito.
- In caso di divergenza fra differenti elaborati di progetto, prevalgono sempre i disegni di maggiore dettaglio.

N.B. Il layout delle componenti tecnologiche interne è puramente indicativo.

00	Novembre 2022	Prima emissione	crew
Revisione	Autore	Descrizione revisione	Redazione
Numero documento interno		Derivato da	
CAVP0901000CDN0800203			
Comittente / Client		Titolo progetto	
a2a LIFE COMPANY		Impianto per la produzione di energia elettrica e termica mediante combustione di rifiuti speciali non pericolosi sito in Comune di Cavaglià (BI)	
Titolo documento		Fabbricati Secondari - Pianta, Sezioni e Prospetti	
Numero Tavola	Scala	Scala plothaggio	
Tav.38/2	1:100-1:200	1:1	
Progettista	Verifica		
C. Donati	M.Mazzarella		
Proprietario - Legale Rappresentante	Approvazione		
F. Roncari	C. Donati		
Via Cefalonia 70 Crystal Palace 25124 Brescia T [+39] 030 221166 info@crew.it			

E' vietato consegnare a terzi o riprodurre questo documento, utilizzare il contenuto o renderlo comunque noto a terzi senza autorizzazione. Ogni infrazione comporta il risarcimento dei danni subiti. Sono riservati tutti i diritti derivanti dalla concessione di brevetti per invenzioni, di modelli industriali di utilità e di disegni o modelli. The reproduction, distribution and utilization of this document as well the communication of its contents to others without express authorization is prohibited. Offenders will be held liable for the payment of damages. All rights reserved in the event of the grant of patent, utility models or design.