



**Estratto PRG vigente**  
Scala 1:5000

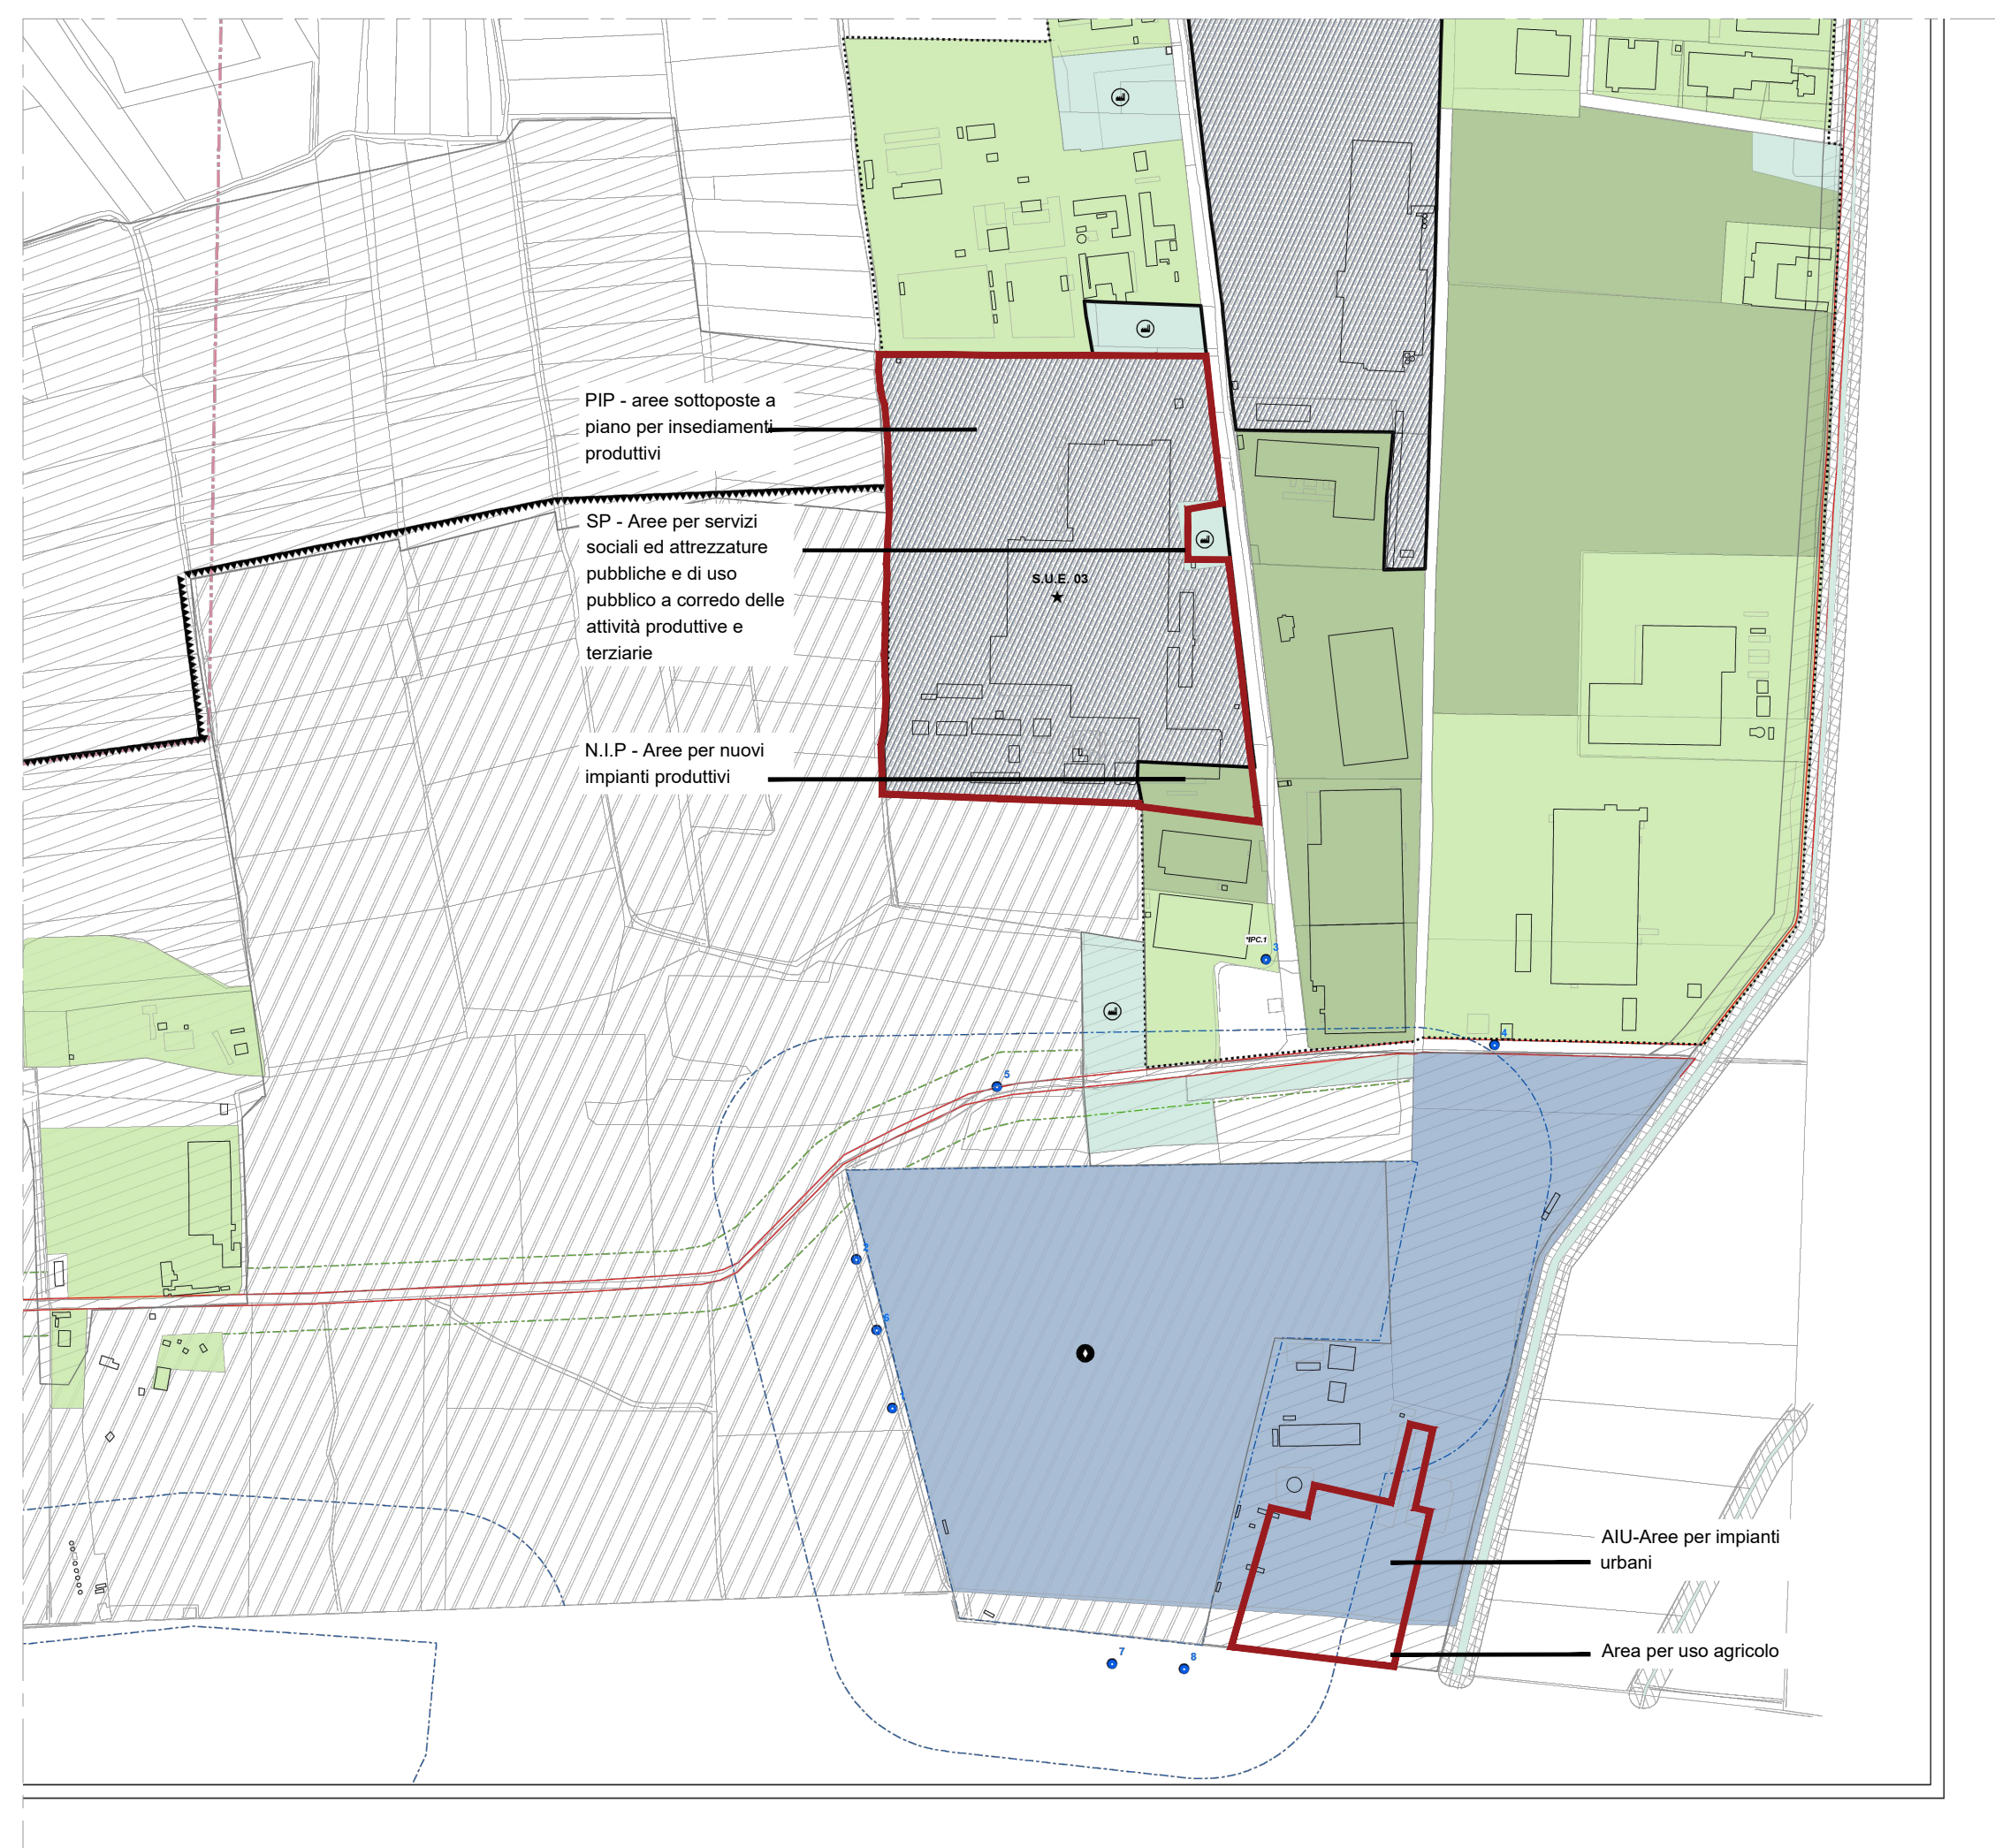

**Estratto PRG adottato**  
Scala 1:5000

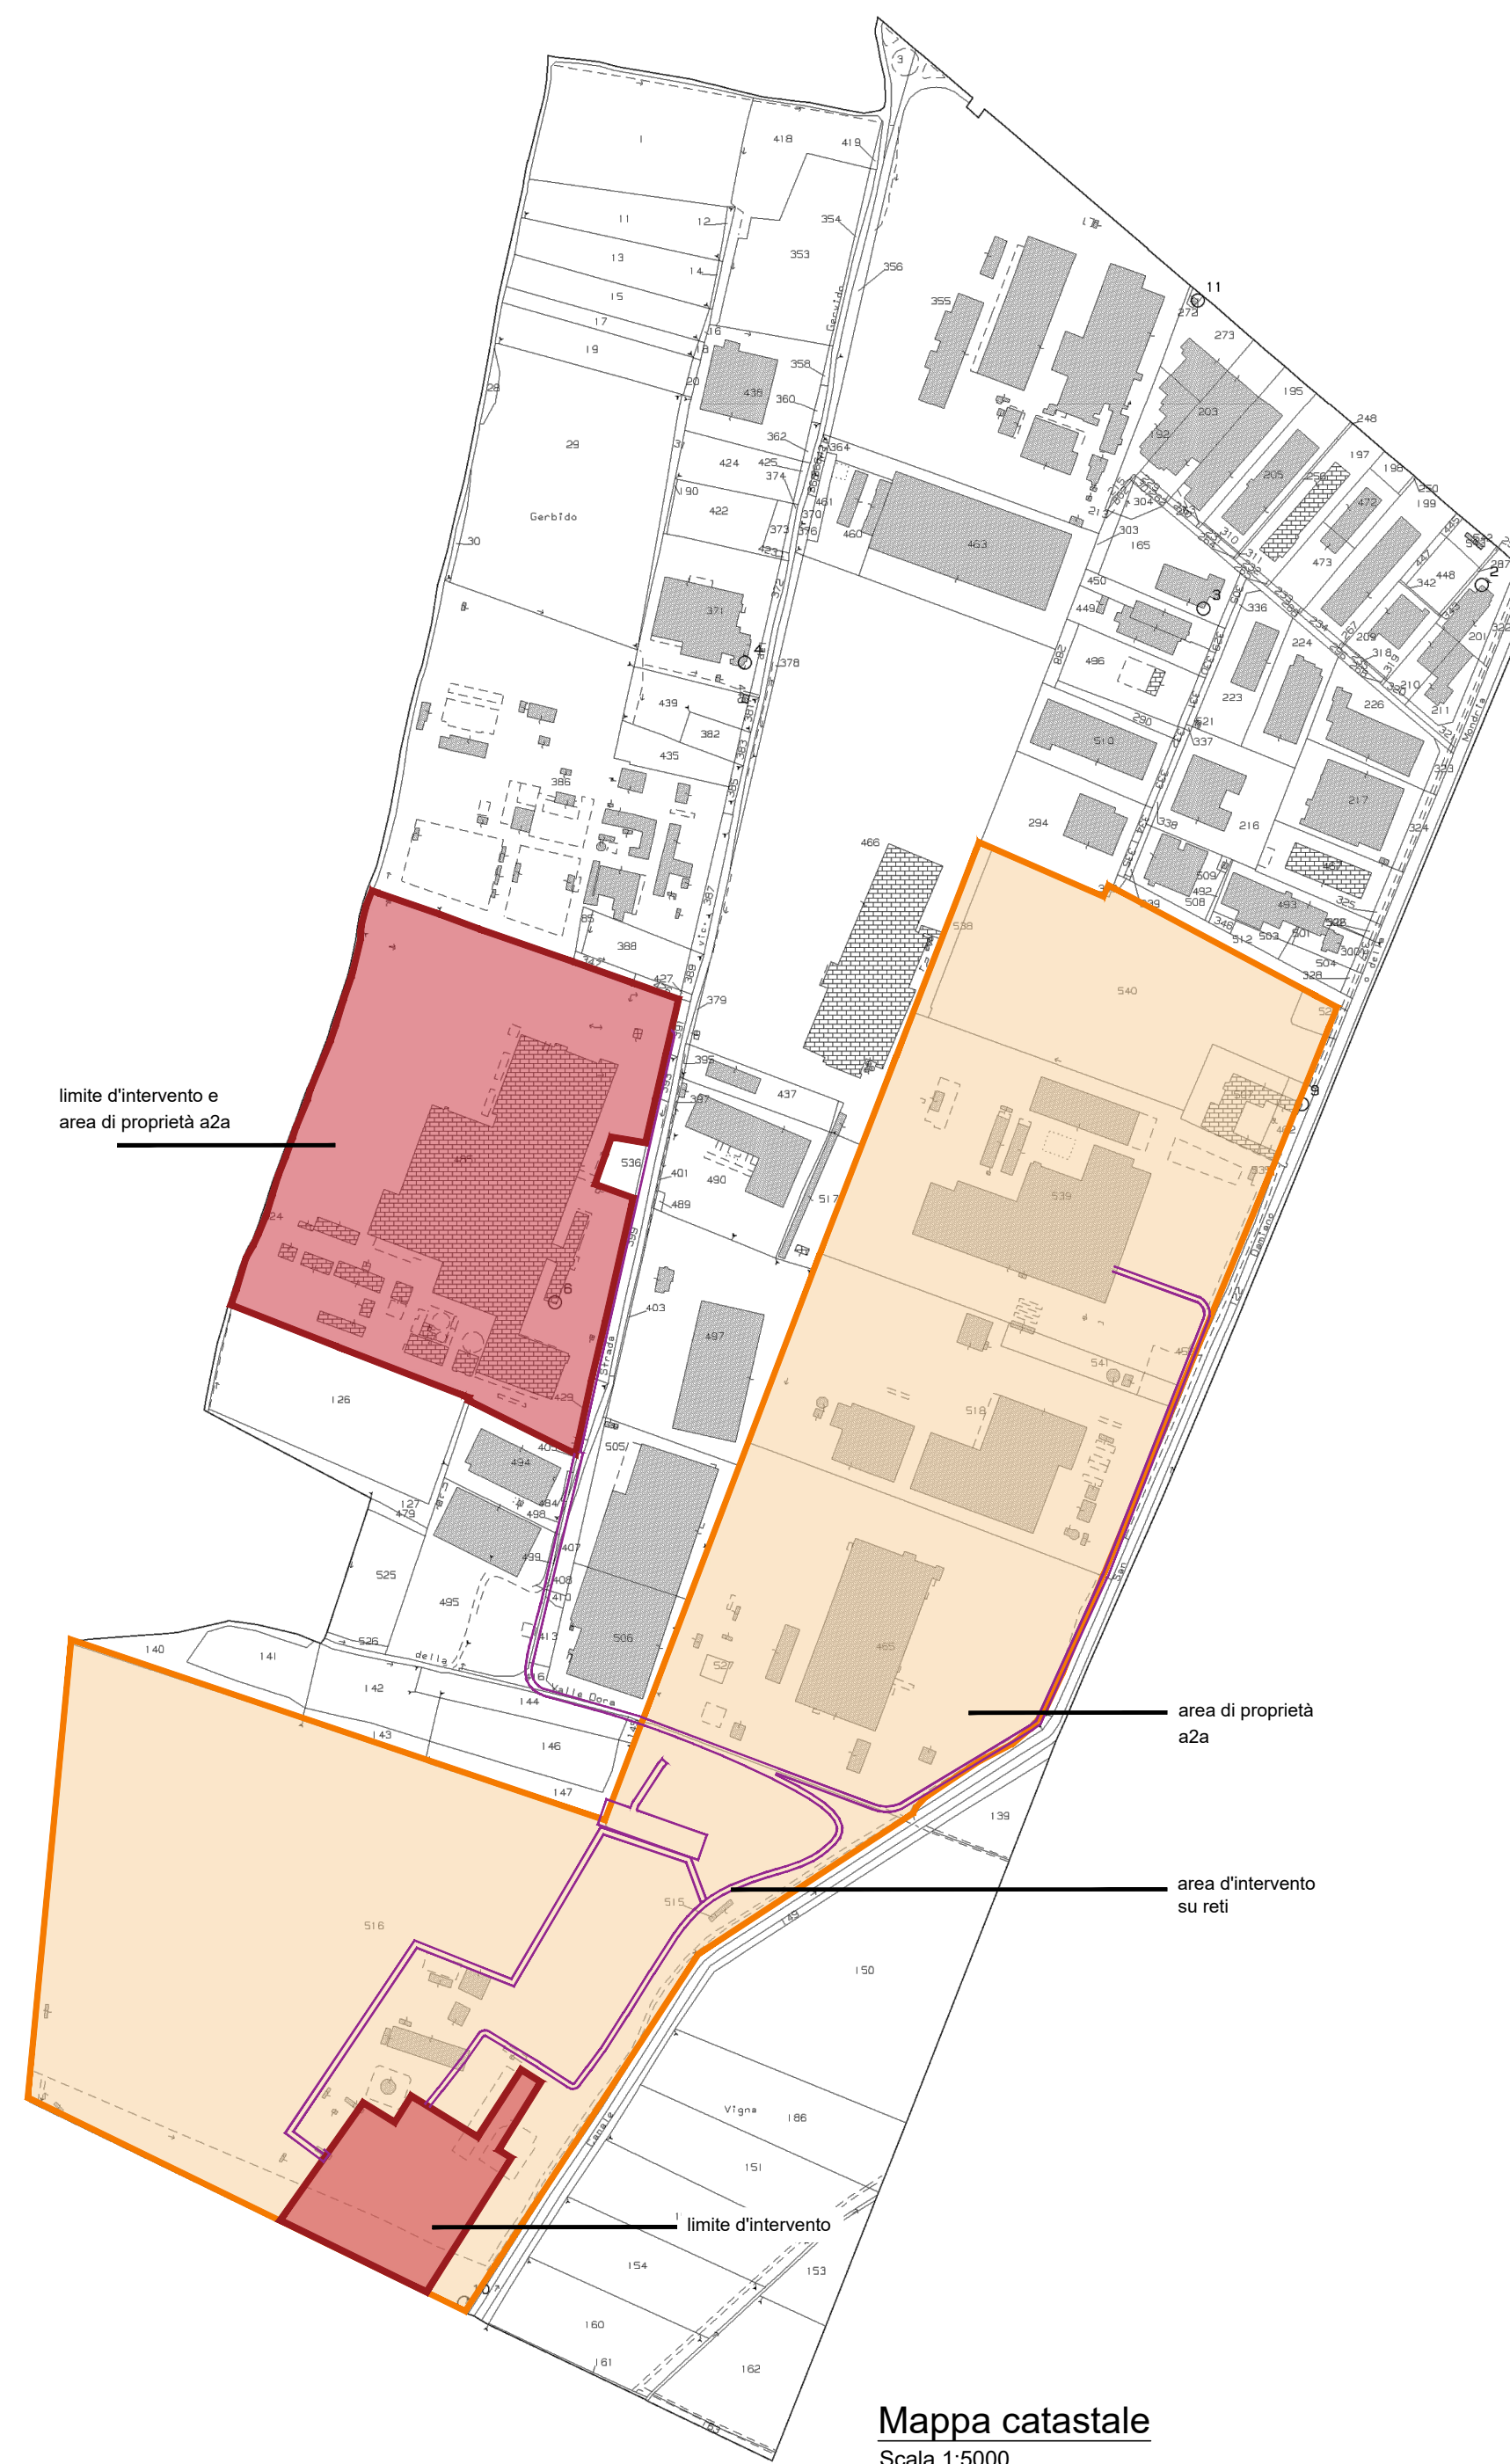

**Mappa catastale**  
Scala 1:5000

**ESTRATTO PRG VIGENTE**

**USI PRODUTTIVI**

- AREE PER NUOVI IMPIANTI PRODUTTIVI (NIP)
- AREE ARTIGIANALI ED INDUSTRIALI DI RIORDINO DA ATTREZZARE (AIR)
- PERIMETRAZIONE AREE DISCARICHE E POLO TECNOLOGICO

**USI DEL SUOLO**

- AREE PER ATTREZZATURE PUBBLICHE E DI USO PUBBLICO
- DESTINAZIONE DA DEFINIRSI
- CAVE

**ESTRATTO PRG IN VARIANTE**

- PIP - Aree sottoposte a piano per insediamenti produttivi
- Strumenti urbanistici esecutivi in fase di attuazione
- PEC 01** Identificativo SUE (riferimento specifico nelle N.T.A.)
- AIU - Aree per impianti urbani

**PERICOLOSITA' GEOMORFOLOGICA E CLASSI DI IDONEITA' ALL'UTILIZZO URBANISTICO**

- Classe 2

|                   |               |                       |           |
|-------------------|---------------|-----------------------|-----------|
| 00                | Novembre 2022 | Prima emissione       | crew      |
| Revisione interna | Data          | Descrizione revisione | Redazione |

Numero documento interno: CAVP09O10000LDA0800201  
Derivato da: -



**Impianto per la produzione di energia elettrica e termica mediante combustione di rifiuti speciali non pericolosi sito in Comune di Cavaglià (BI)**

A2A Ambiente S.p.A.  
Ingegneria Ambiente  
Via Olgettina 25  
20132 Milano  
T [+39] 02 2729 81  
ingegneria.ambiente@a2a.eu  
www.a2ambiente.eu

**Inquadramento Territoriale – Stralcio PRG e Mappa Catastale**

|               |        |                  |
|---------------|--------|------------------|
| Numero Tavola | Scala  | Scala piottaggio |
| <b>Tav. 2</b> | 1:5000 | 1:1              |



Progettista:   
Verifica:

Via Cefalonia 70 Crystal Palace  
25124 Brescia  
T [+39] 030 221166  
info@crew.it

Proponente - Legale Rappresentante: **F. Roncari**  
Approvazione:

E' vietato consegnare a terzi o riprodurre questo documento, utilizzarne il contenuto o renderlo comunque noto a terzi senza autorizzazione. Ogni infrazione comporta il risarcimento dei danni subiti. Sono riservati tutti i diritti derivanti dalla concessione di brevetti per invenzioni, di modelli industriali di utilità e di disegni o modelli. The reproduction, distribution and utilization of this document as well the communication of its contents to others without express authorization is prohibited. Offenders will be held liable for the payment of damages. All rights reserved in the event of the grant of patent, utility model or design.