


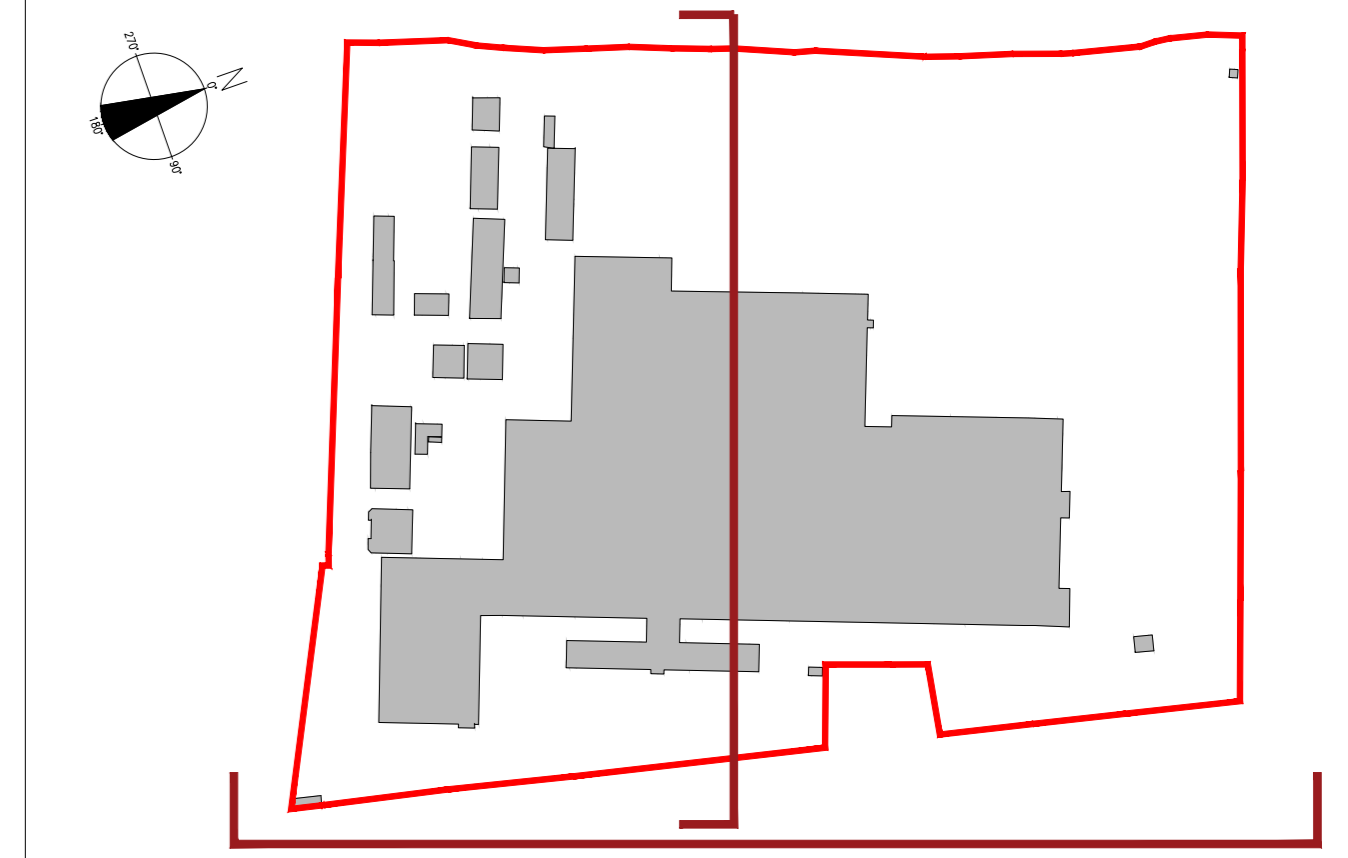

KEYPLAN



LEGENDA

CONVENZIONI GRAFICHE

- Limite di intervento
- Aree camabili-stradepiazzali
- Coperture edificio esistenti
- Vasche interrato
- Pensiline
- Aree a verde
- Quota altimetrica relativa
- Quota altimetrica assoluta s.l.m.

1	Deposito ed ex impianti tecnologici
2	Salone e loc. funzionali annessi
3	Ex mensa, archivio e uffici
4	Ex impianti tecnici con vasche interrato, pensiline e tettoie
5	Depositi
6	Ex deposito pome e serbatoio acqua
7	Ex imp. depurazione e vasche int.
8	Guardiola
9	Guardiola
10	Tettoia parcheggio cicli
11	Pensilina d'ingresso
12	Cabina elettrica
13	Cabina elettrica

NOTE:  
 - Le quote di livello sono relative alla q. a +0.00 di progetto, corrispondente a +225.80 m s.l.m.  
 - Le misure sono espresse in millimetri tranne ove diversamente indicato  
 - Nella fase di progettazione esecutiva, tutte le misure indicate saranno da verificare in sito  
 - In caso di divergenza fra differenti elaborati di progetto, prevalgono sempre i disegni di maggiore dettaglio.  
 N.B. Il layout delle componenti tecnologiche interne è puramente indicativo.

00	Novembre 2022	Prima emissione	crew
Revisione	Data	Descrizione revisione	Redazione
Interna			

Numero documento interno		Derivato da	
CAVP09010000LDA0800301			

Comittente / Client  
**Impianto per la produzione di energia elettrica e termica mediante combustione di rifiuti speciali non pericolosi sito in Comune di Cavaglià (BI)**

Titolo documento  
**Planimetria Stato di fatto**

Numero Tavola: **Tav. 3/1**    Scala: 1:500    Scala piotaggio: 1:1

Progettista: **C. Donati**  
 Verifica: **M. Mazzarella**

Proprietario - Legale Rappresentante: **F. Roncari**  
 Approvazione: **C. Donati**

E' vietato consegnare a terzi o riprodurre questo documento, utilizzare il contenuto o renderlo comunque noto a terzi senza autorizzazione. Ogni infrazione comporta il risarcimento dei danni subiti. Sono riservati tutti i diritti derivanti dalla concessione di brevetti per invenzioni, di modelli industriali di utilità e di disegni o modelli. The reproduction, distribution and utilization of this document as well the communication of its contents to others without express authorization is prohibited. Offenders will be held liable for the payment of damages. All rights reserved in the event of the grant of patent, utility models or design.