


CONVENZIONI GRAFICHE

- Grigliato
- Copertura verde - sedum

Quota altimetrica finito - piante
Sezioni / Prospetti


X1-01 Codice locali Per calcolo superfici utili e rapporti aerodinamici dei locali far riferimento alla relazione generale

Numero progetto
Livello
Edificio

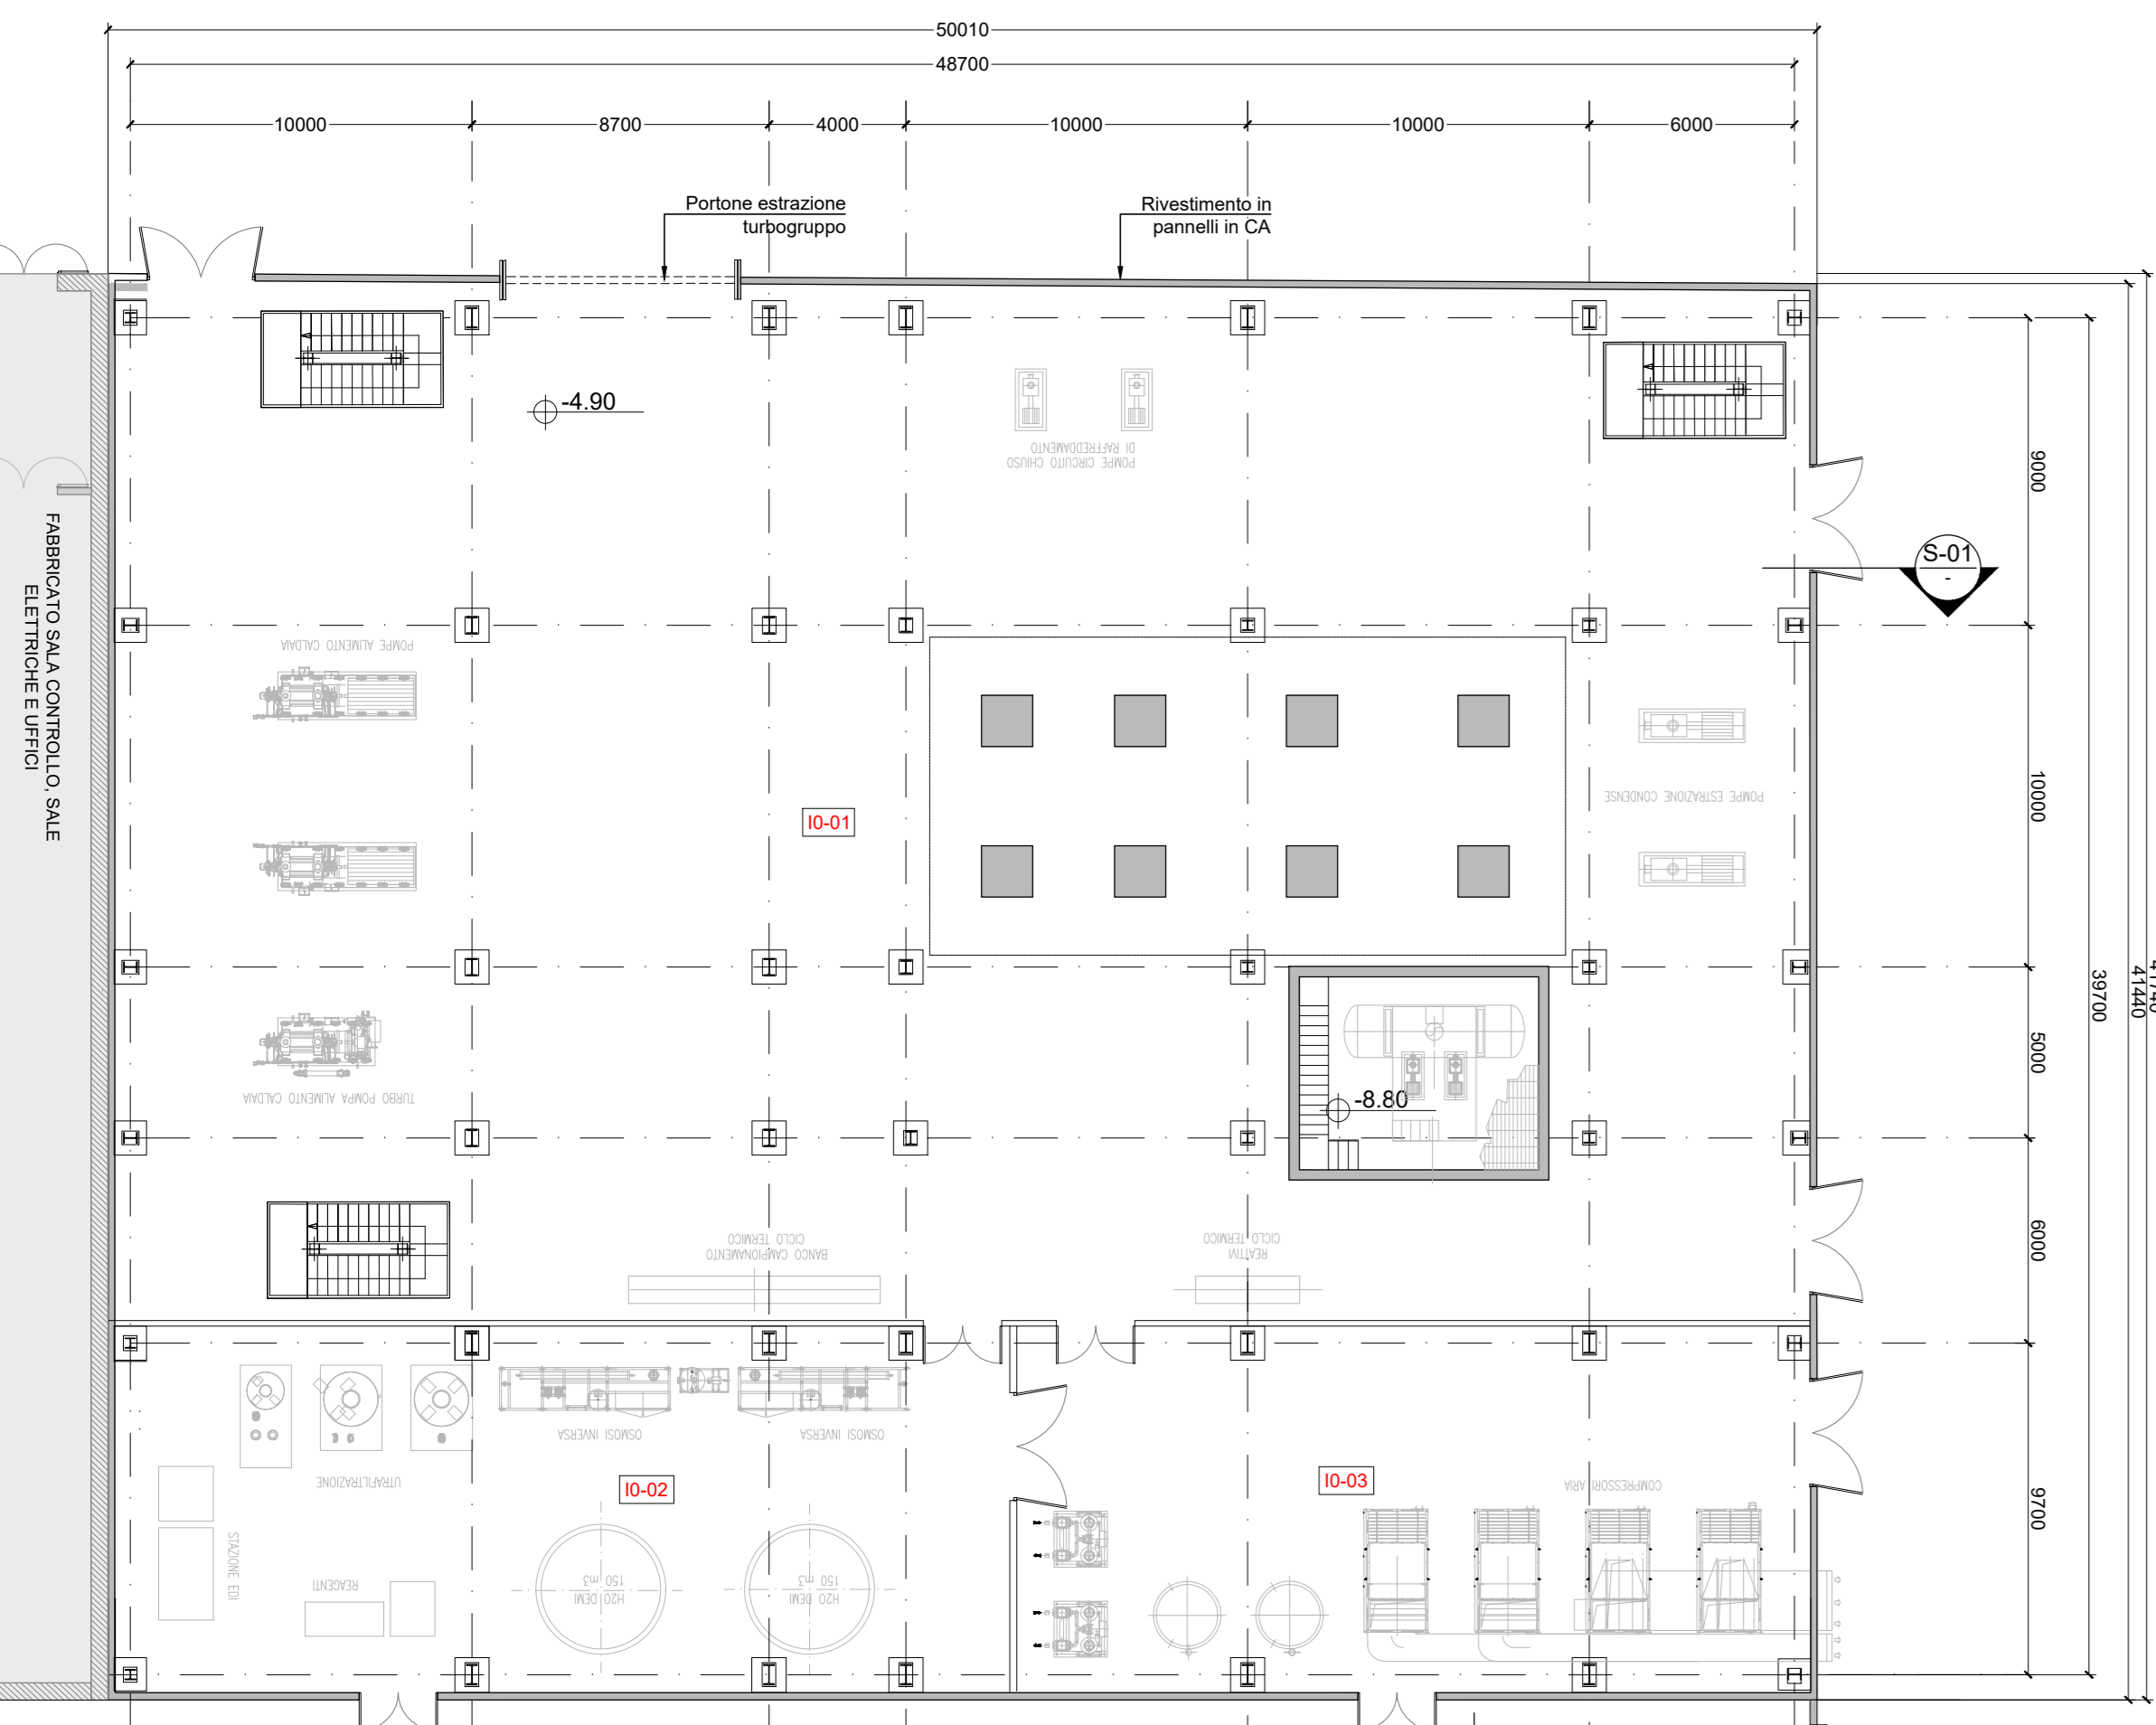


FABBRICATO CALDAIA E LINEA TRATTAMENTO FUMI

Pianta livello -5.00
Scala 1:200

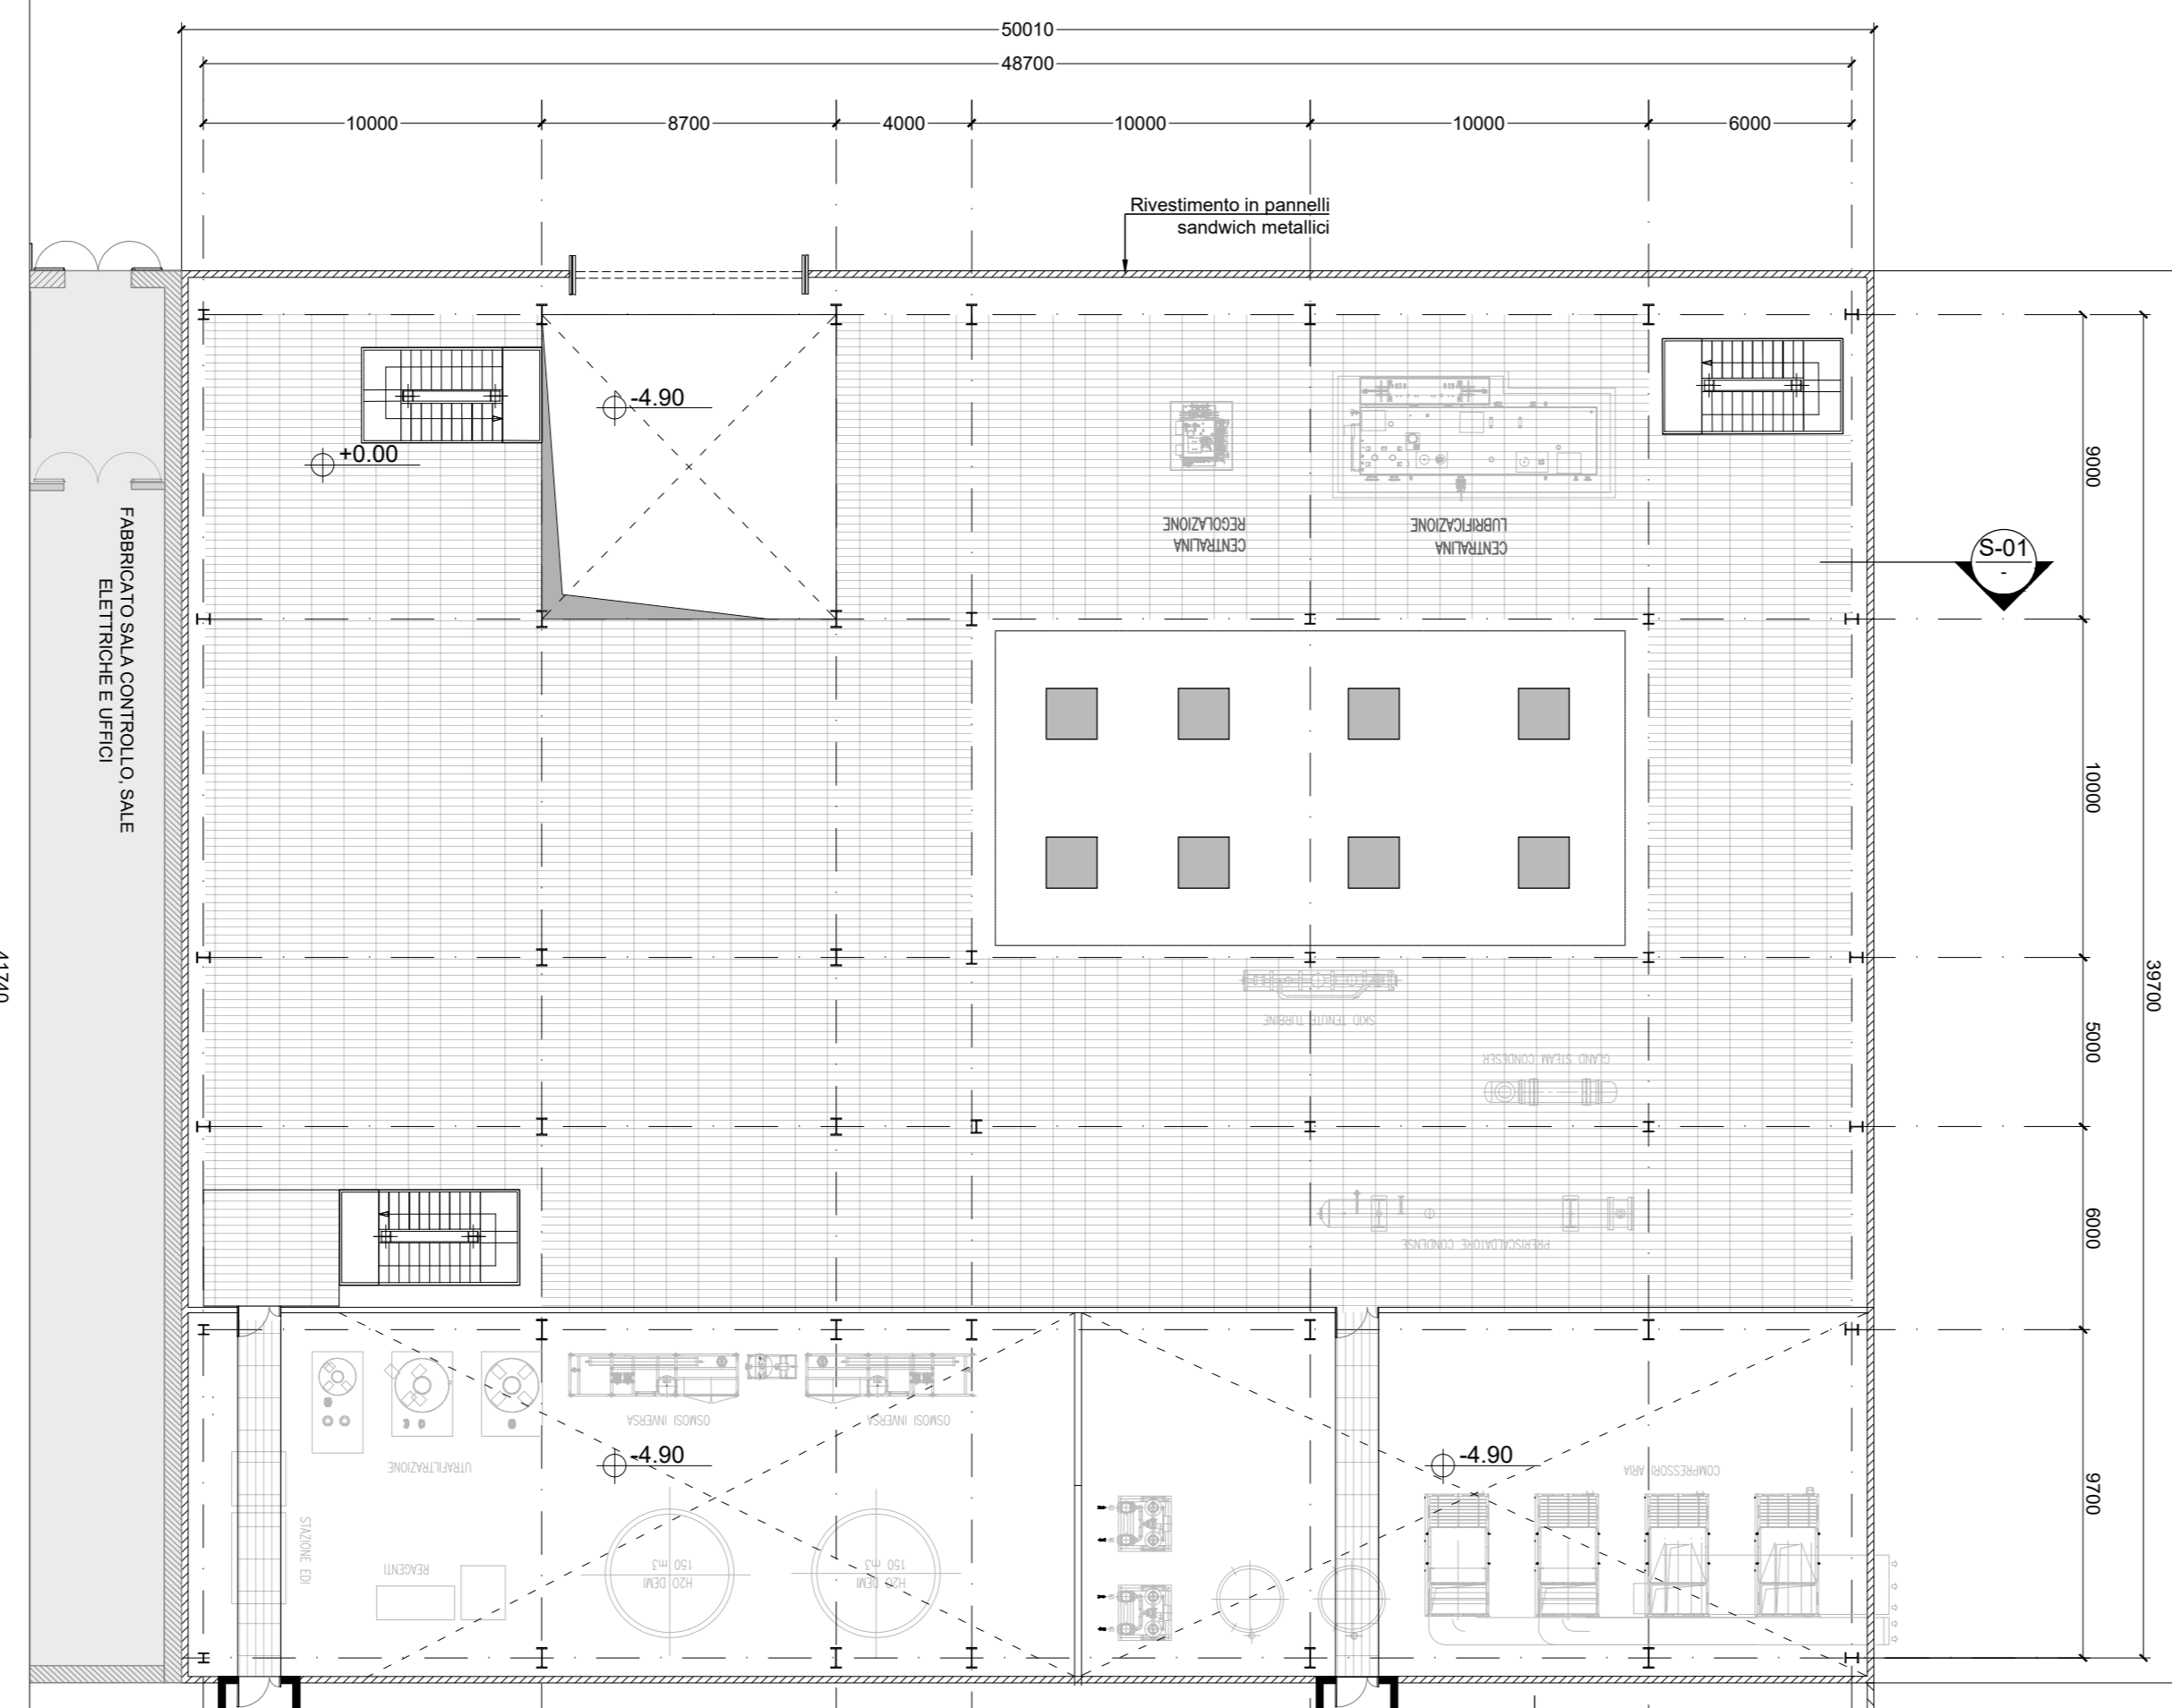


FABBRICATO CALDAIA E LINEA TRATTAMENTO FUMI

Pianta livello +0.00
Scala 1:200

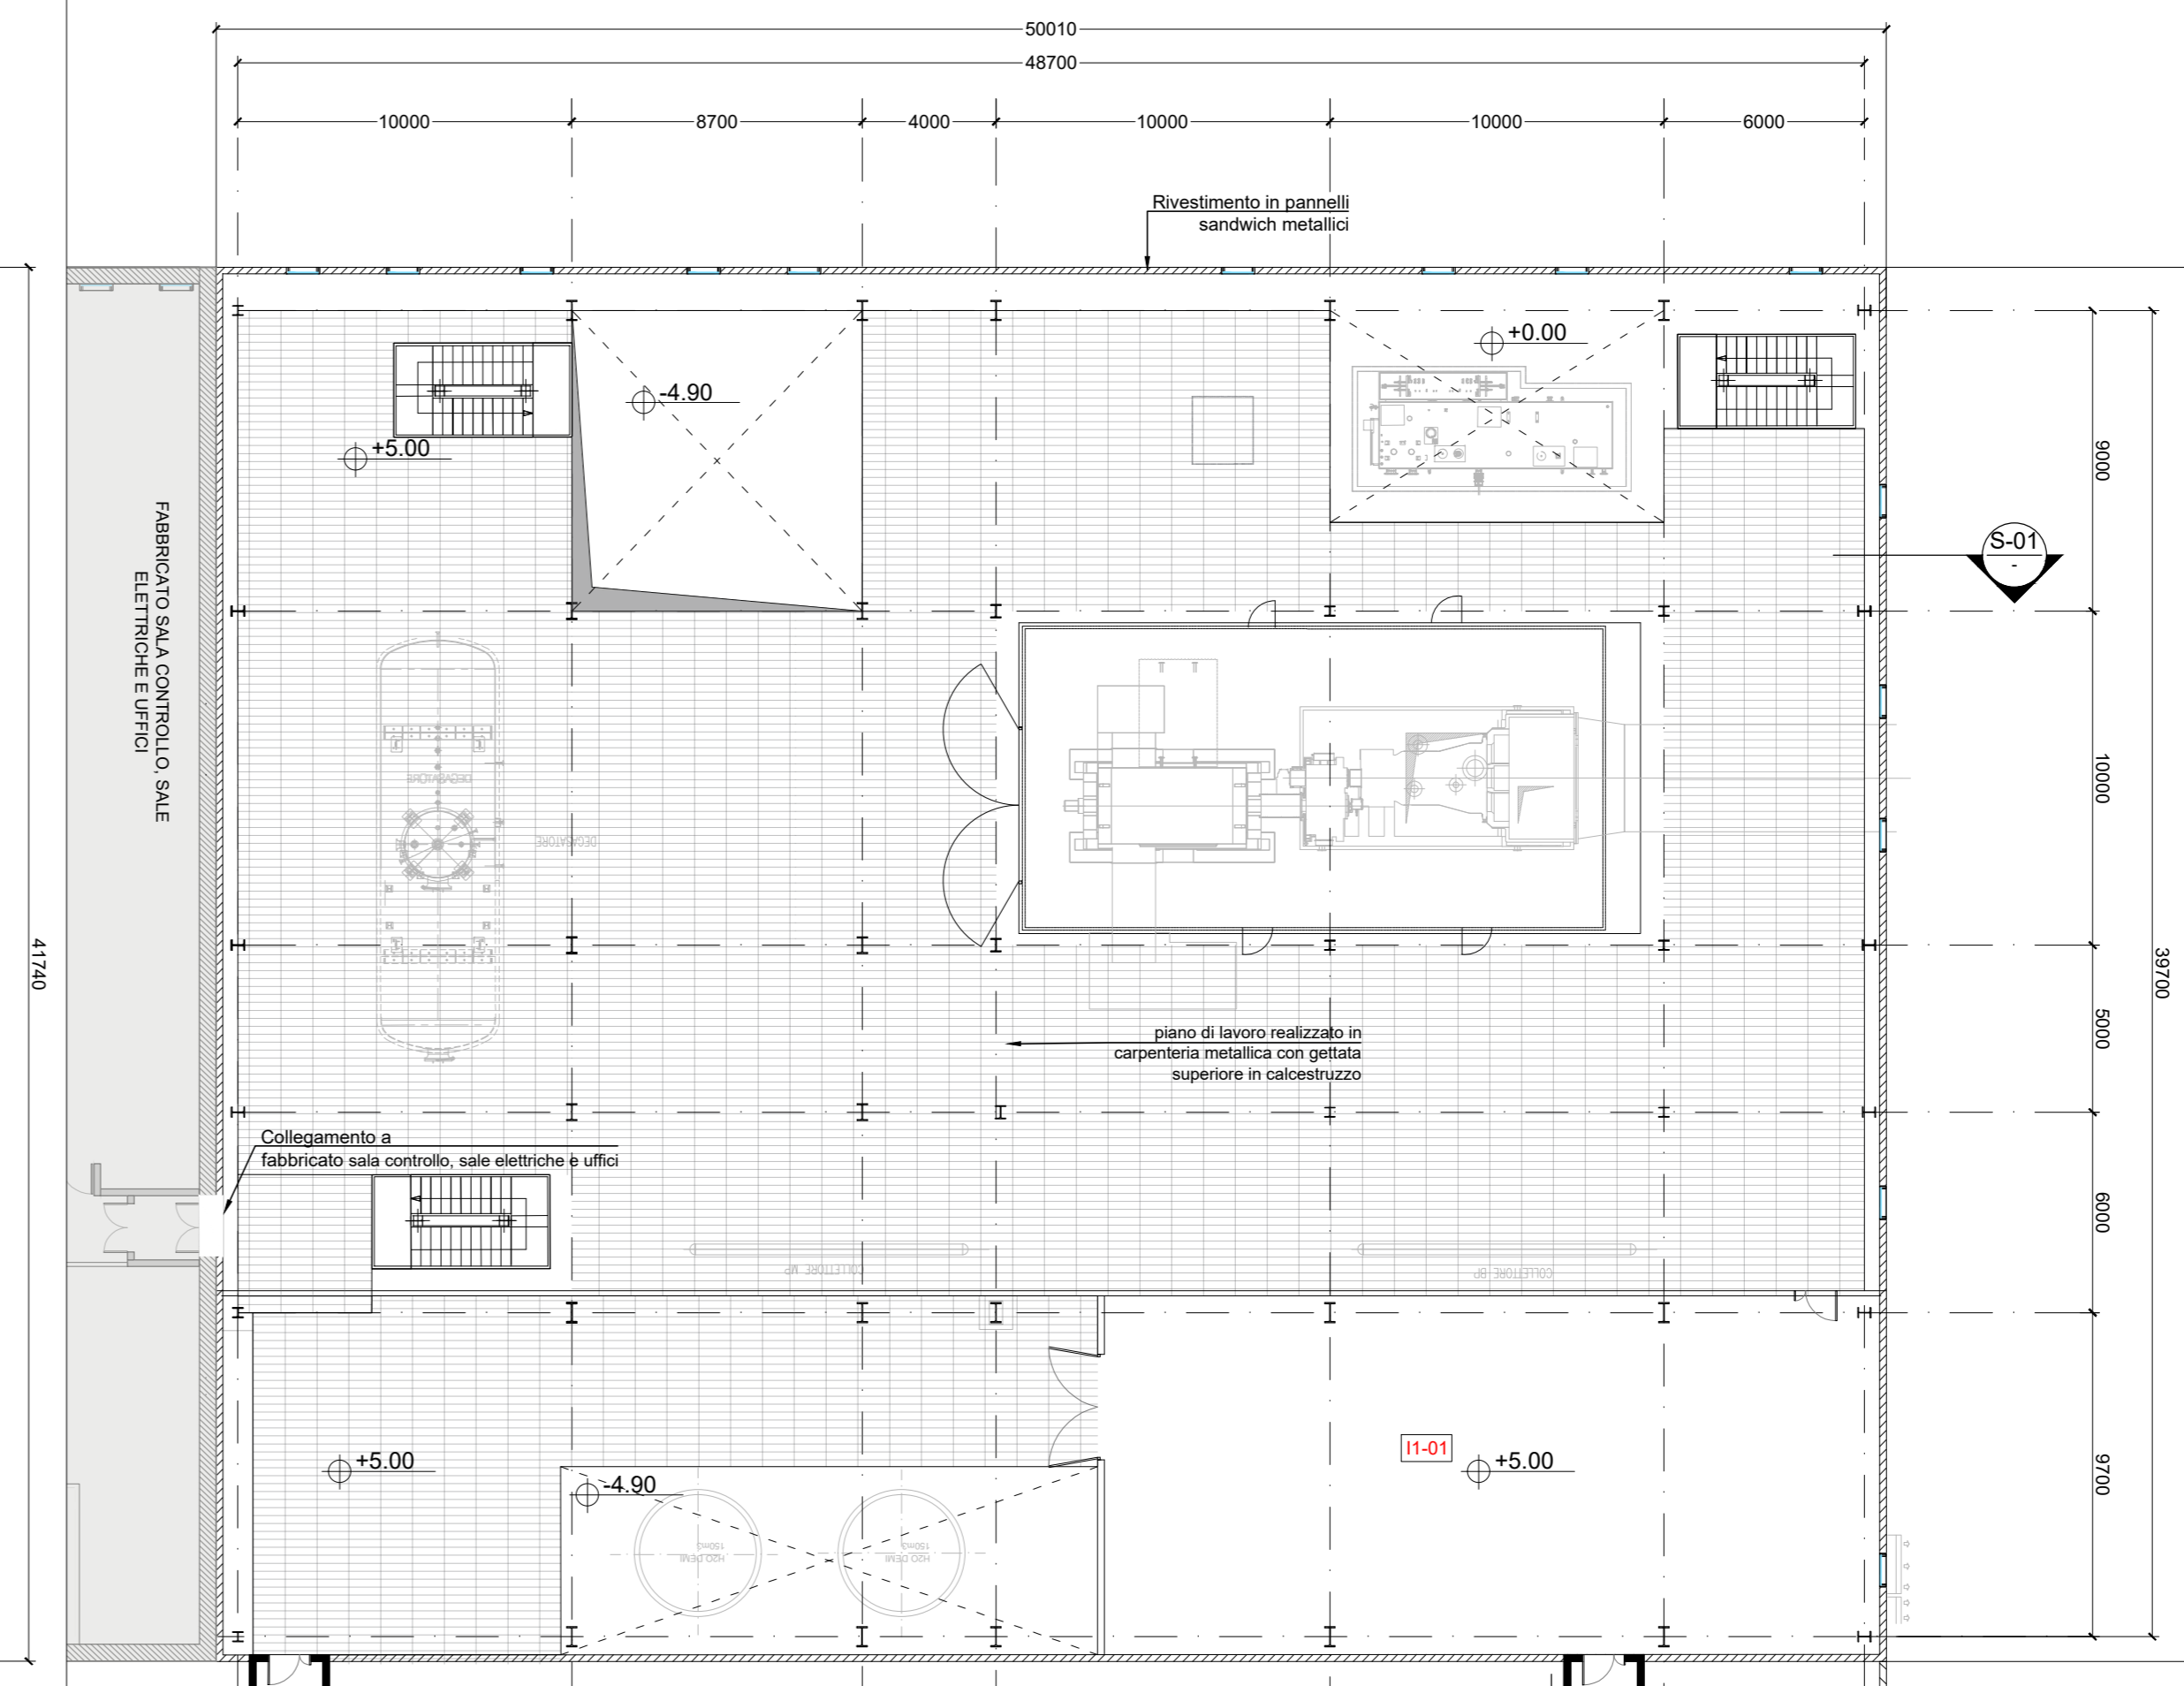


FABBRICATO CALDAIA E LINEA TRATTAMENTO FUMI

Pianta livello +5.00
Scala 1:200

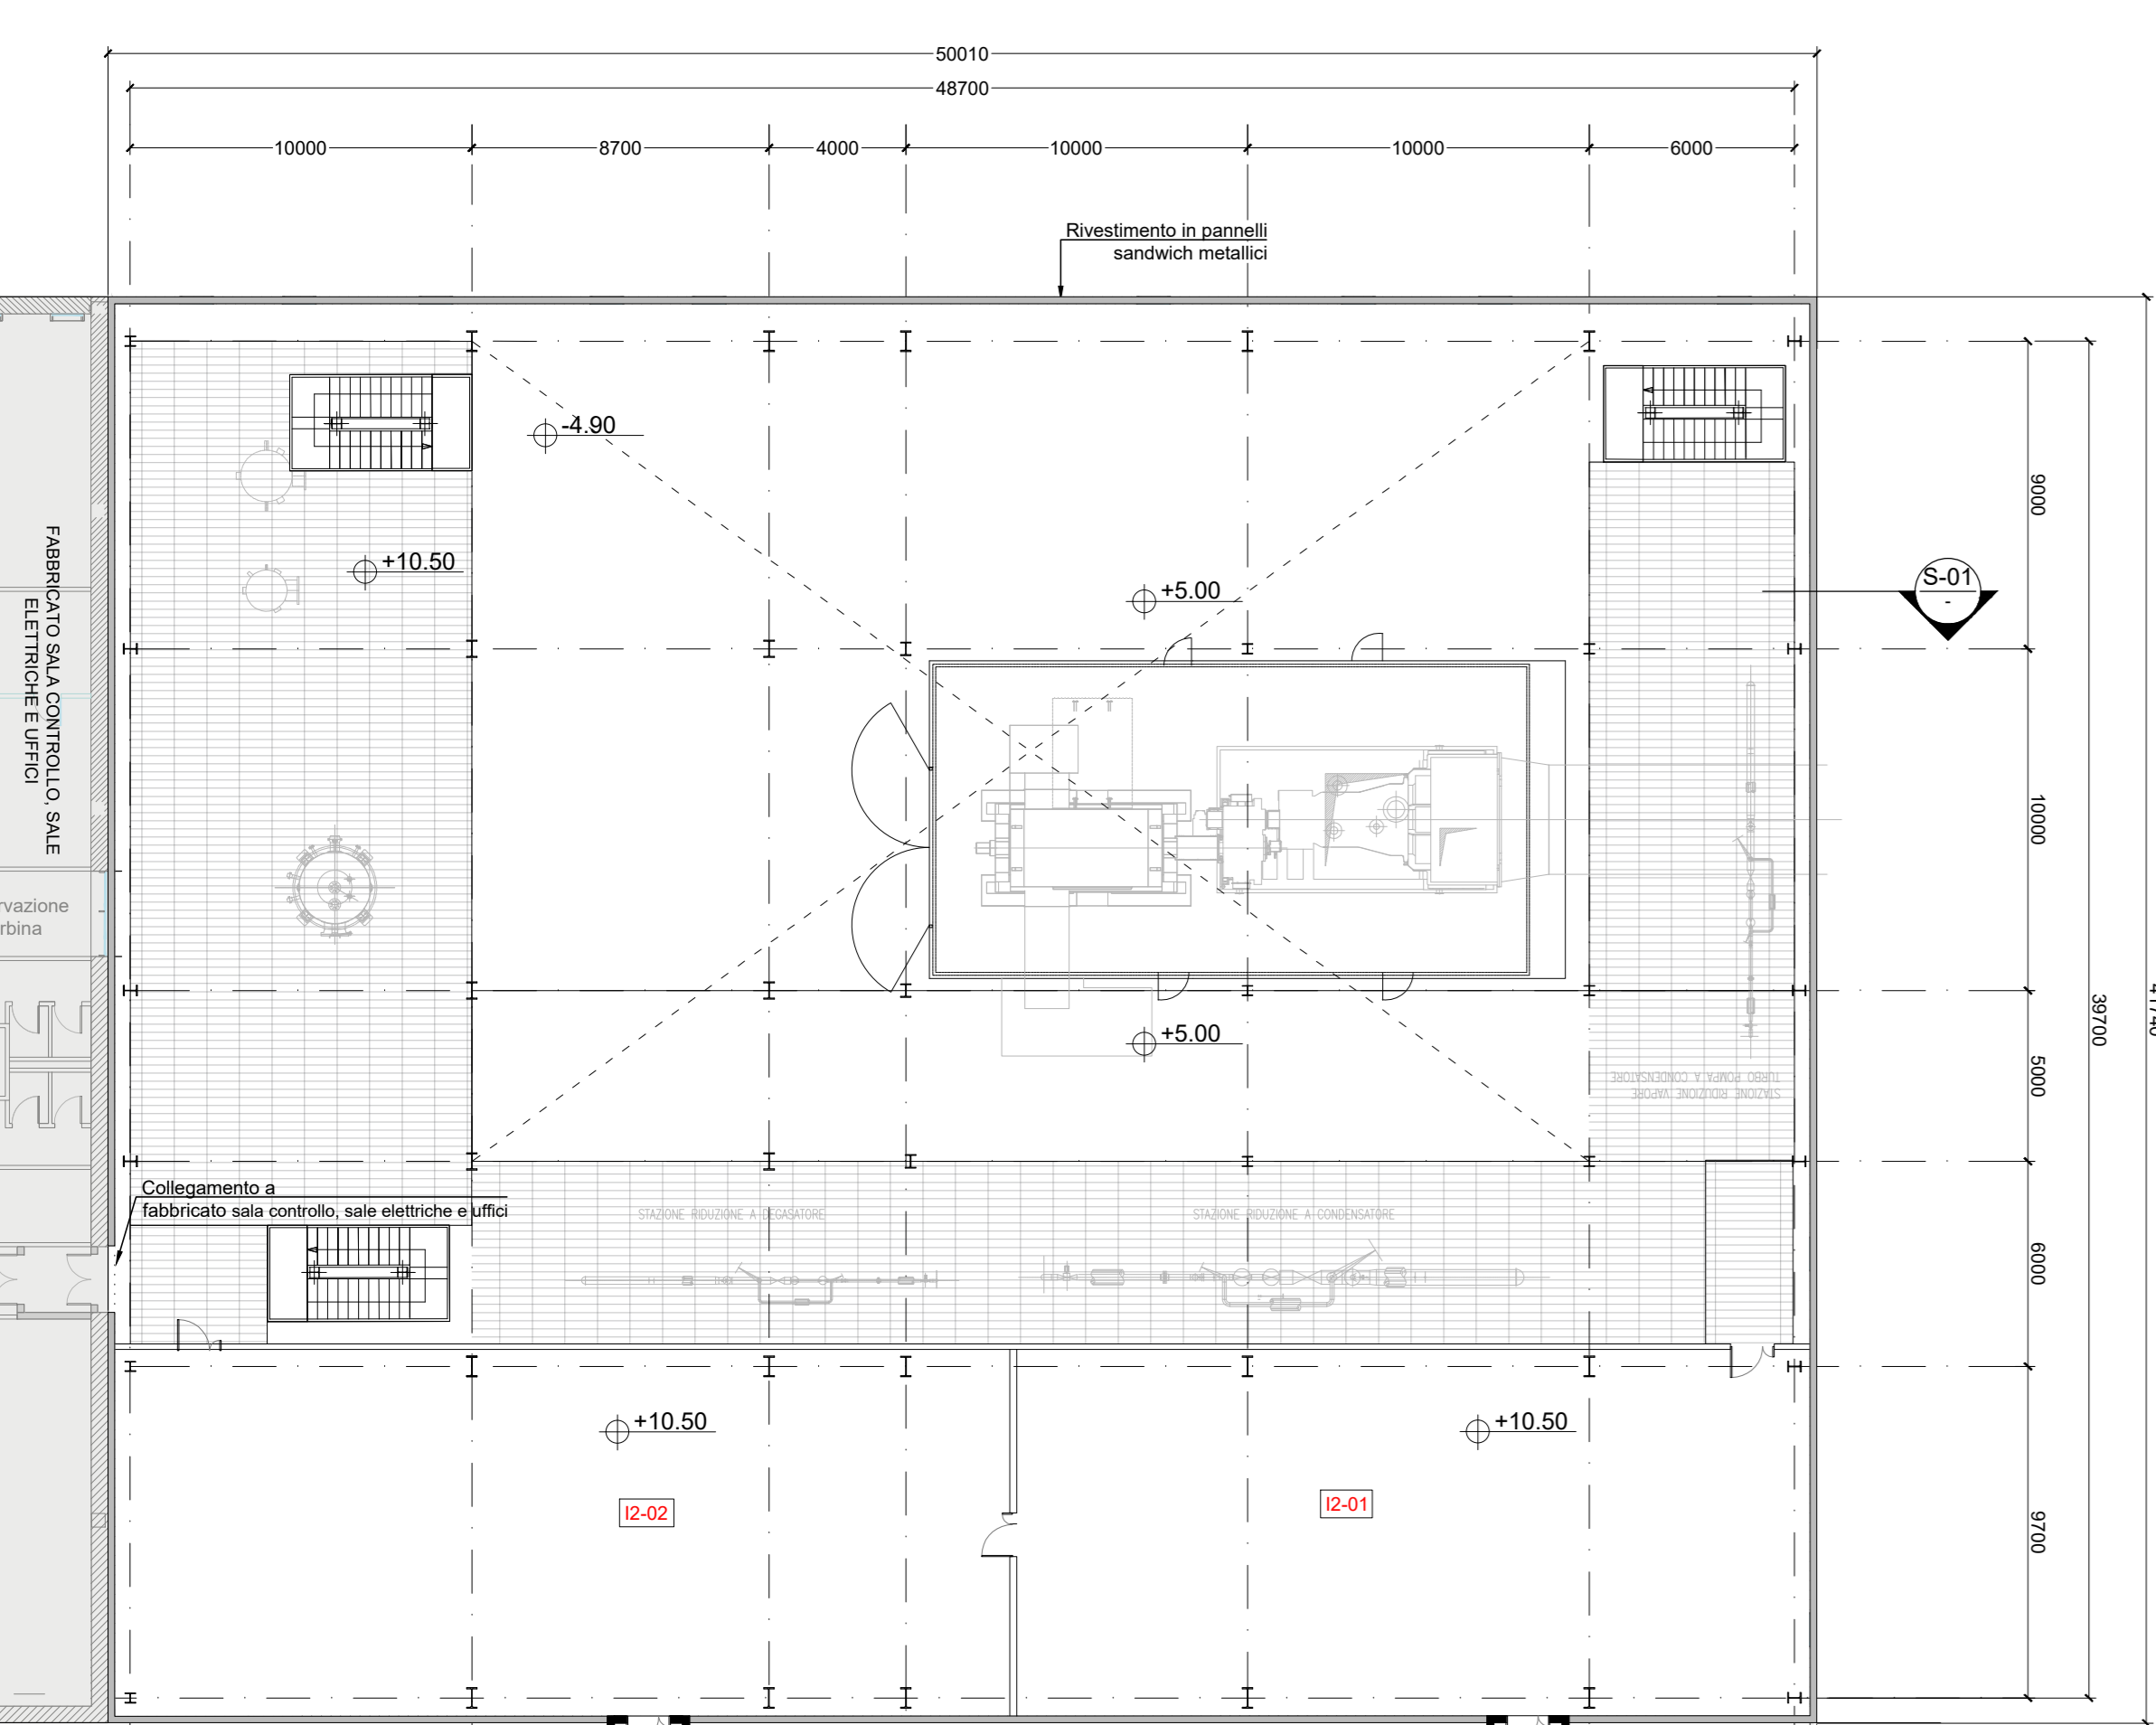


FABBRICATO CALDAIA E LINEA TRATTAMENTO FUMI

Pianta livello +10.50
Scala 1:200

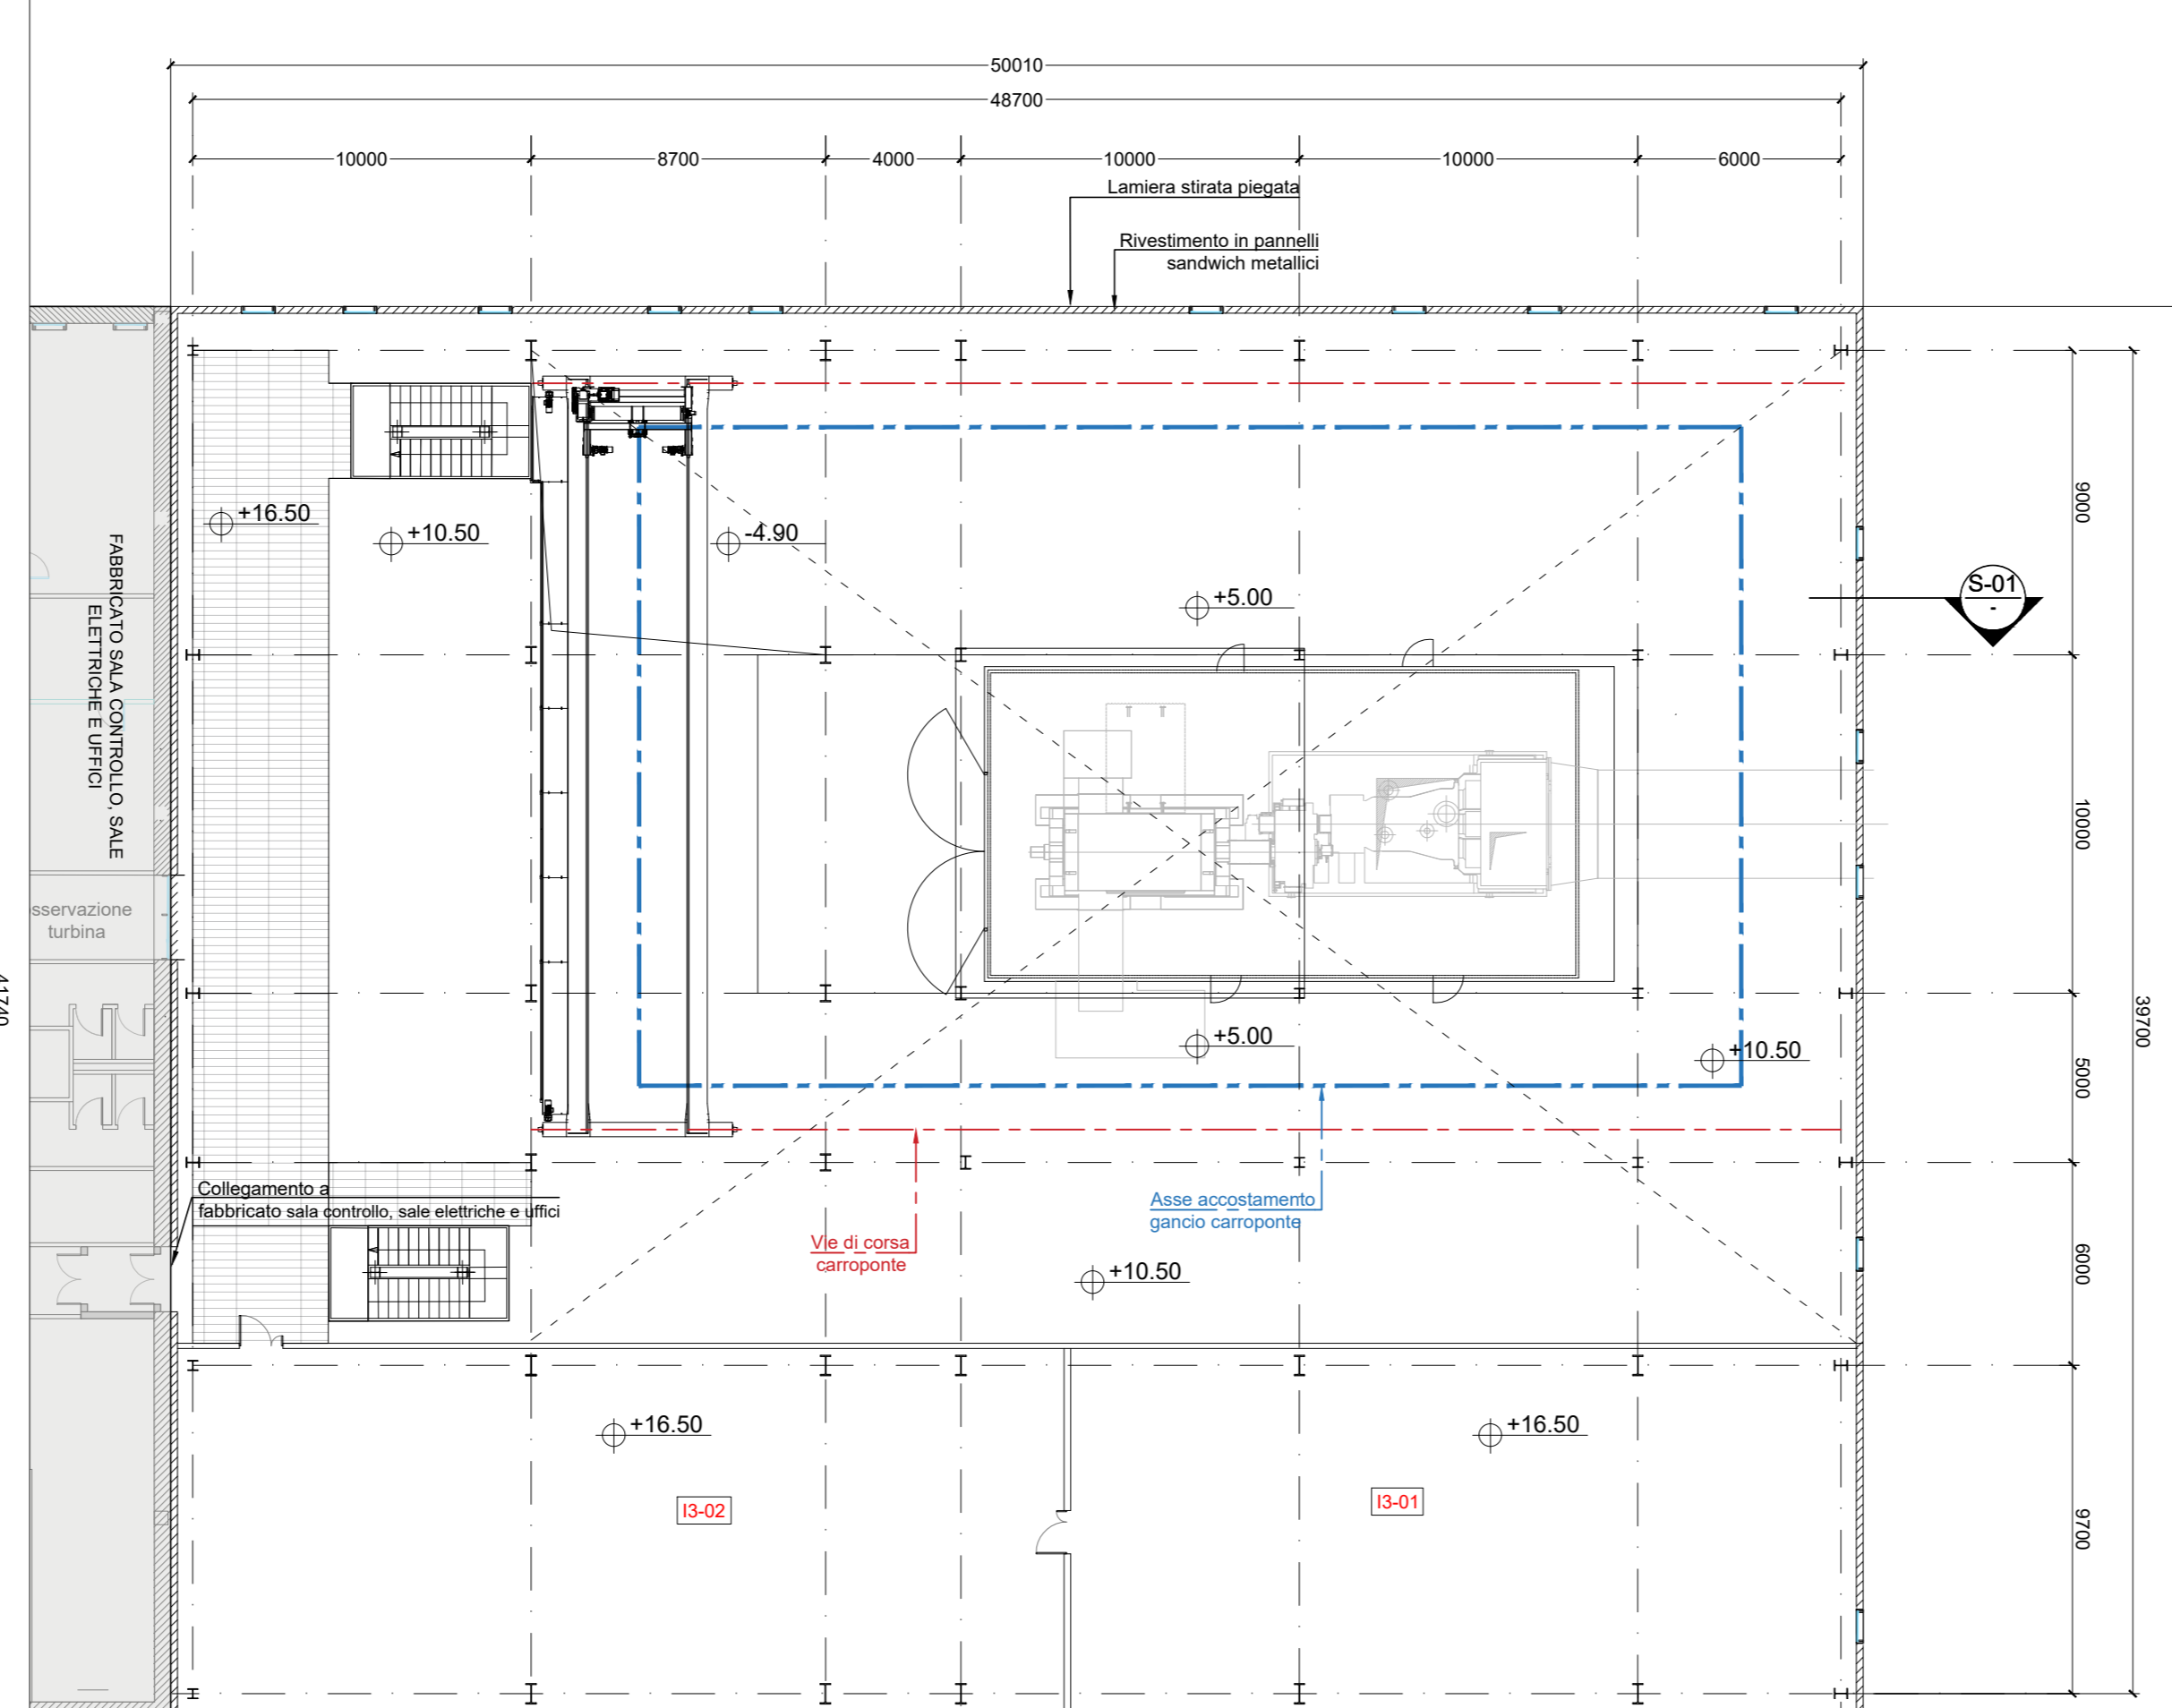

FABBRICATO CALDAIA E LINEA TRATTAMENTO FUMI

Pianta livello +16.50
Scala 1:200

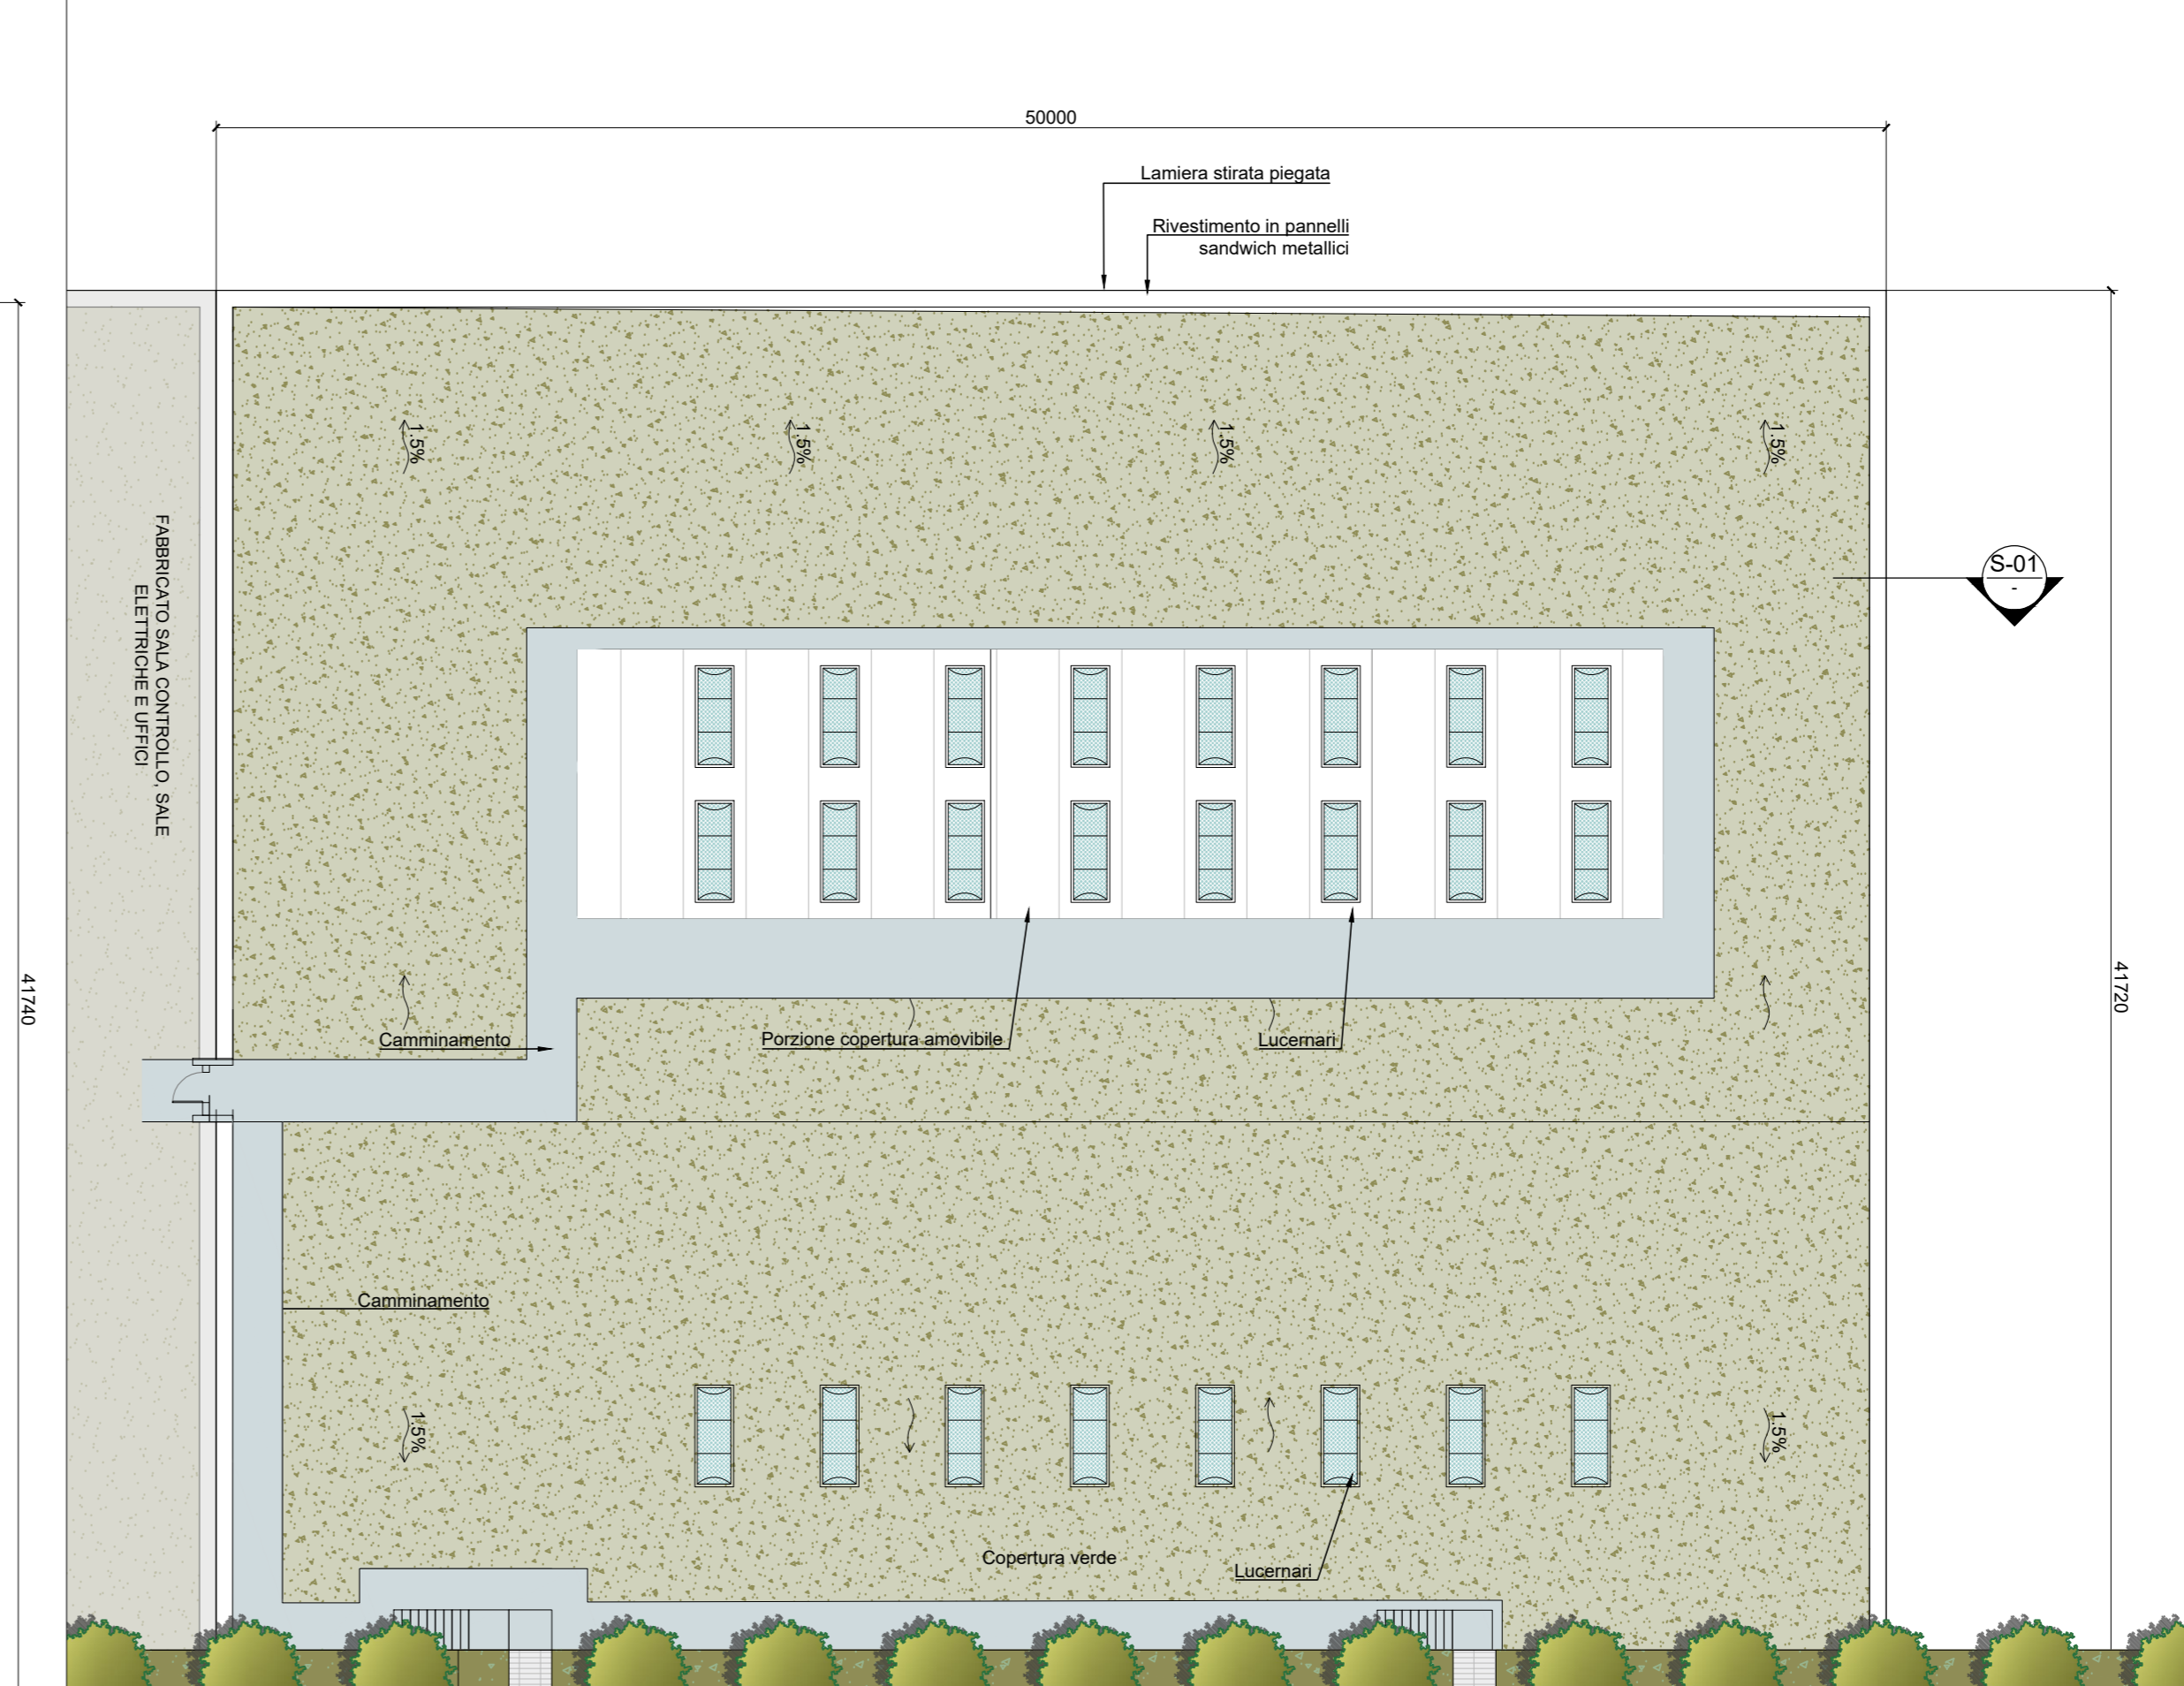

FABBRICATO CALDAIA E LINEA TRATTAMENTO FUMI

Pianta Copertura
Scala 1:200

NOTE:

- Le quote di livello sono relative alla q.t.a ±0.00 di progetto, corrispondente a +225.80 m s.l.m.
- Le misure sono espresse in millimetri tranne ove diversamente indicato
- Nella fase di progettazione esecutiva, tutte le misure indicate saranno da verificare in sito
- In caso di divergenza fra differenti elaborati di progetto, prevalgono sempre i disegni di maggiore dettaglio;

N.B. Il layout delle componenti tecnologiche interne è puramente indicativo.

Revisione	Data	Descrizione revisione	Redazione
00	Novembre 2022	Prima emissione	crew

Numero documento interno: CAVP09T1000CDN0800101
 Derivato da: -
 Committente / Client: -

a2a
LIFE COMPANY

Impianto per la produzione di energia elettrica e termica mediante combustione di rifiuti speciali non pericolosi sito in Comune di Cavaglià (BI)

TITOLO DOCUMENTO
 Fabbricato turbogruppo e ciclo termico - Pianta

Numero tavola: Tav.34
 Scala: 1:200
 Scala pignotta: 1:1

Progettista: **CREW**
 Verifica: M. Mazzarella
 Proprietario - Legale Rappresentante: F. Roncari
 Approvazione: C. Donati

Via Cefalonia 70 Crystal Palace
 25124 Brescia
 T [+39] 030 221166
 info@crew.it

E' vietato copiare o riprodurre questo documento, utilizzare il contenuto o renderlo comunque noto a terzi senza autorizzazione. Ogni infrazione comporta il risarcimento dei danni subiti. Sono riservati tutti i diritti derivanti dalla concessione di brevetti per invenzioni, di modelli industriali di utilità e di disegni o modelli. The reproduction, distribution and utilization of this document as well the communication of its contents to others without express authorization is prohibited. Offenders will be held liable for the payment of damages. All rights reserved in the event of the grant of patent, utility models or design.