




Pianta livello -5.00
Scala 1:200

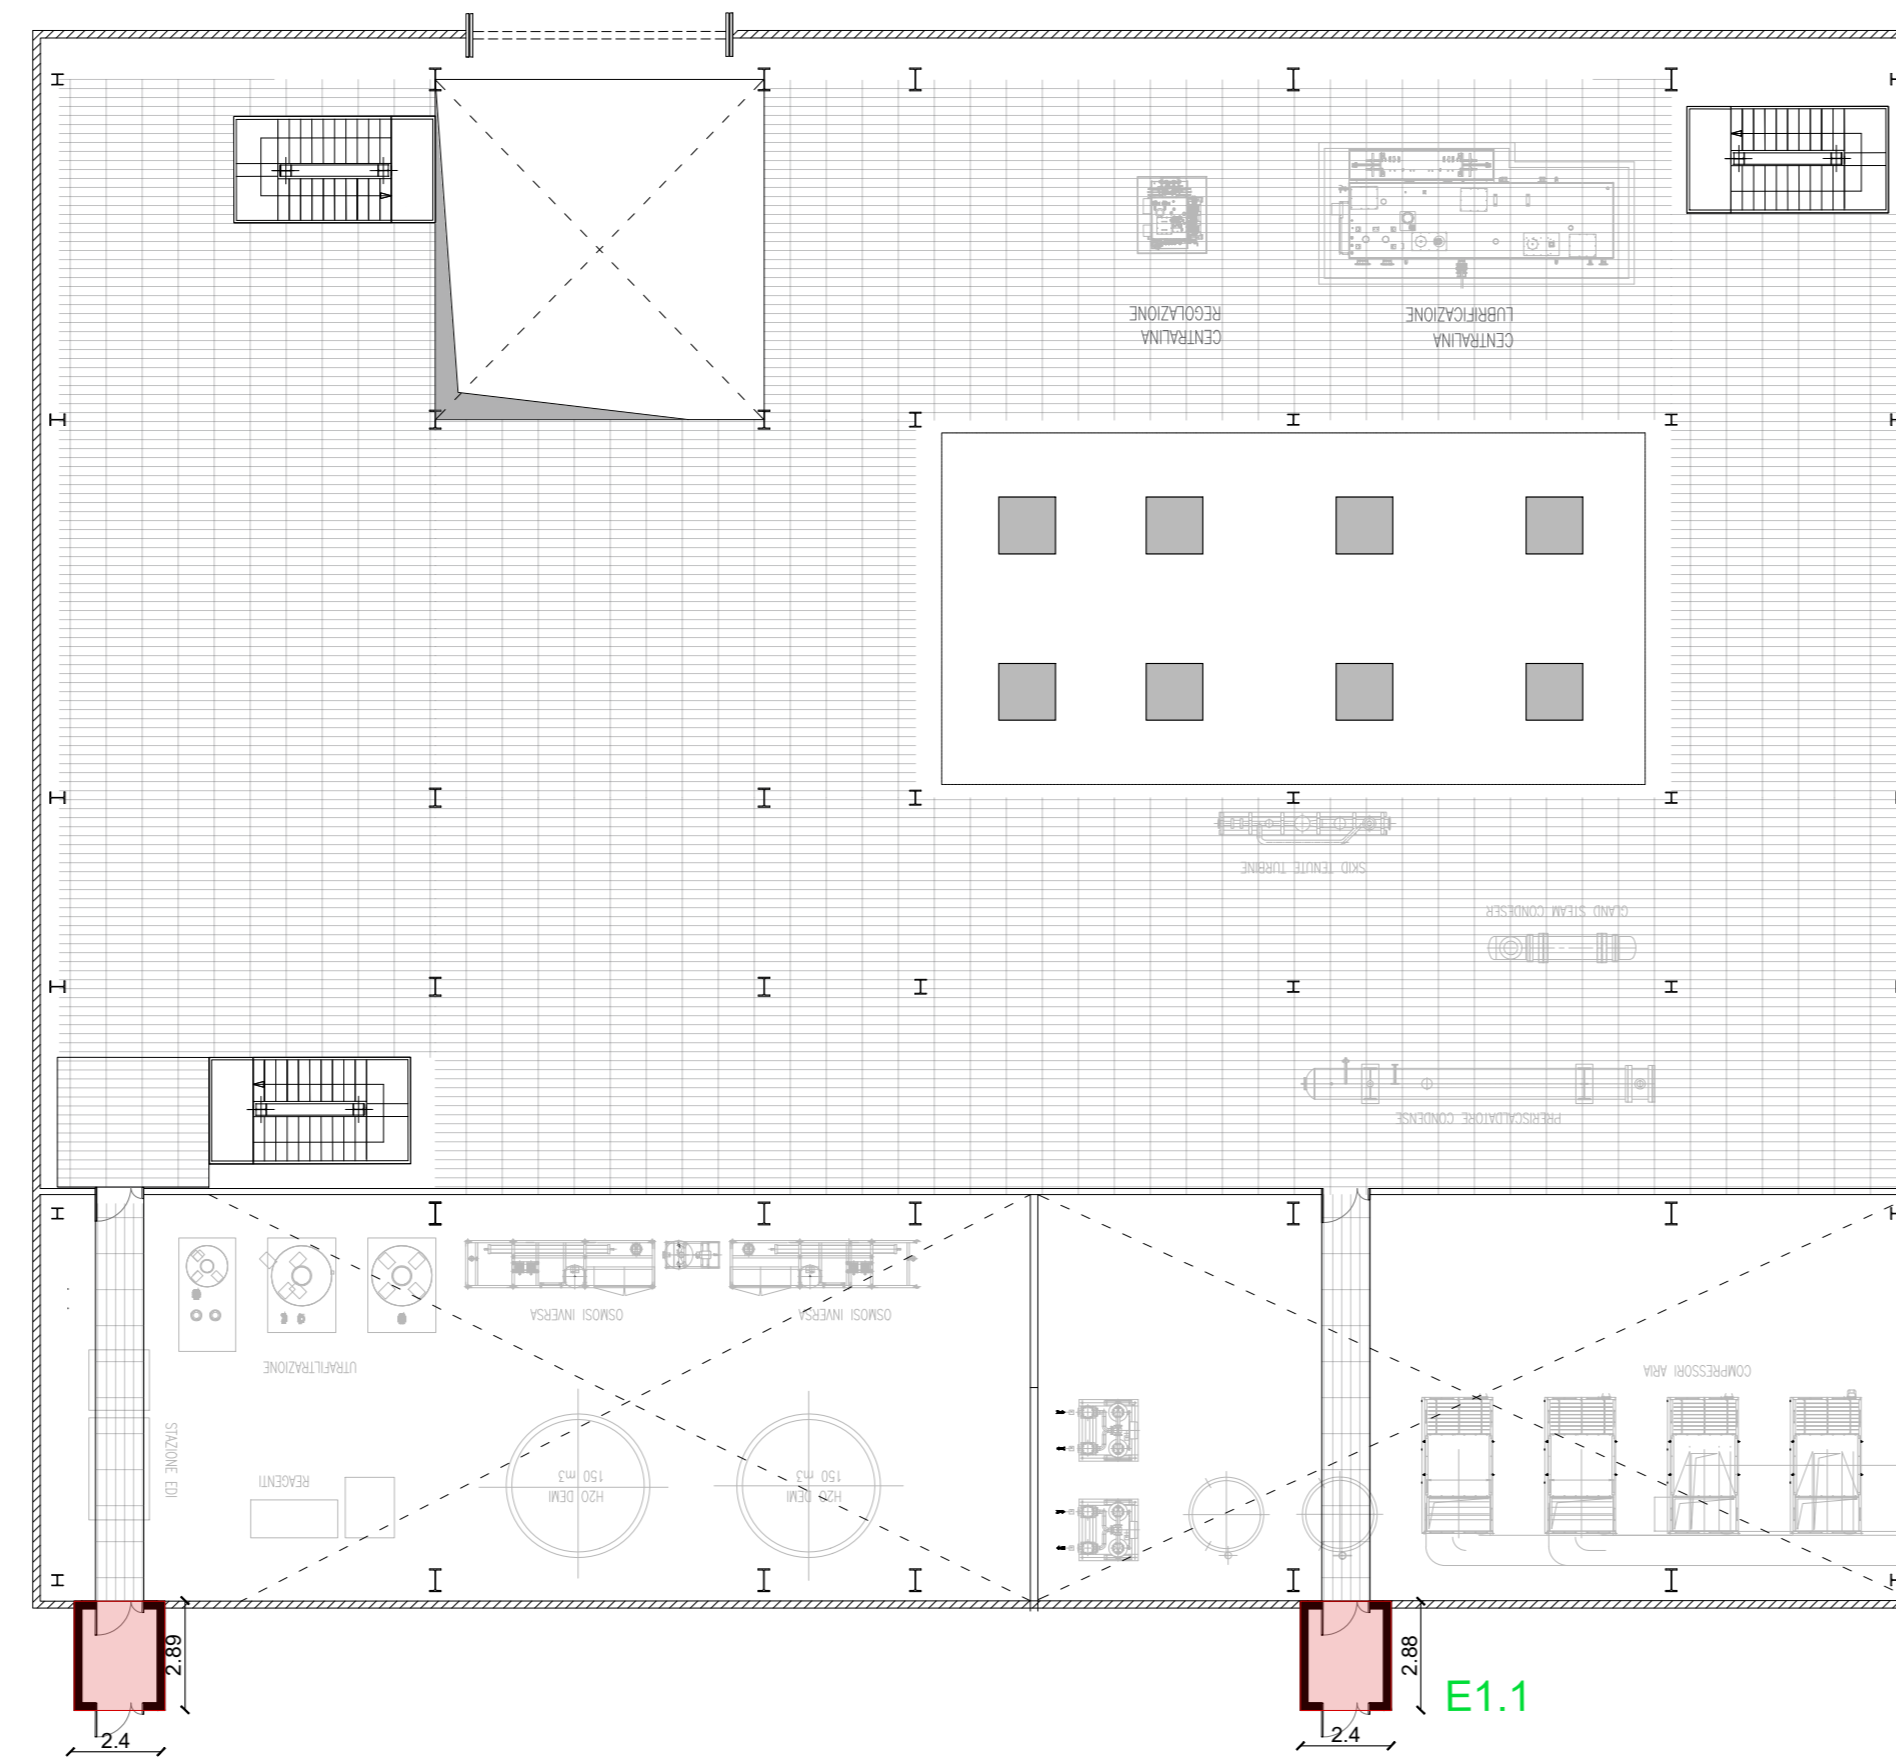


Pianta livello +0.00
Scala 1:200

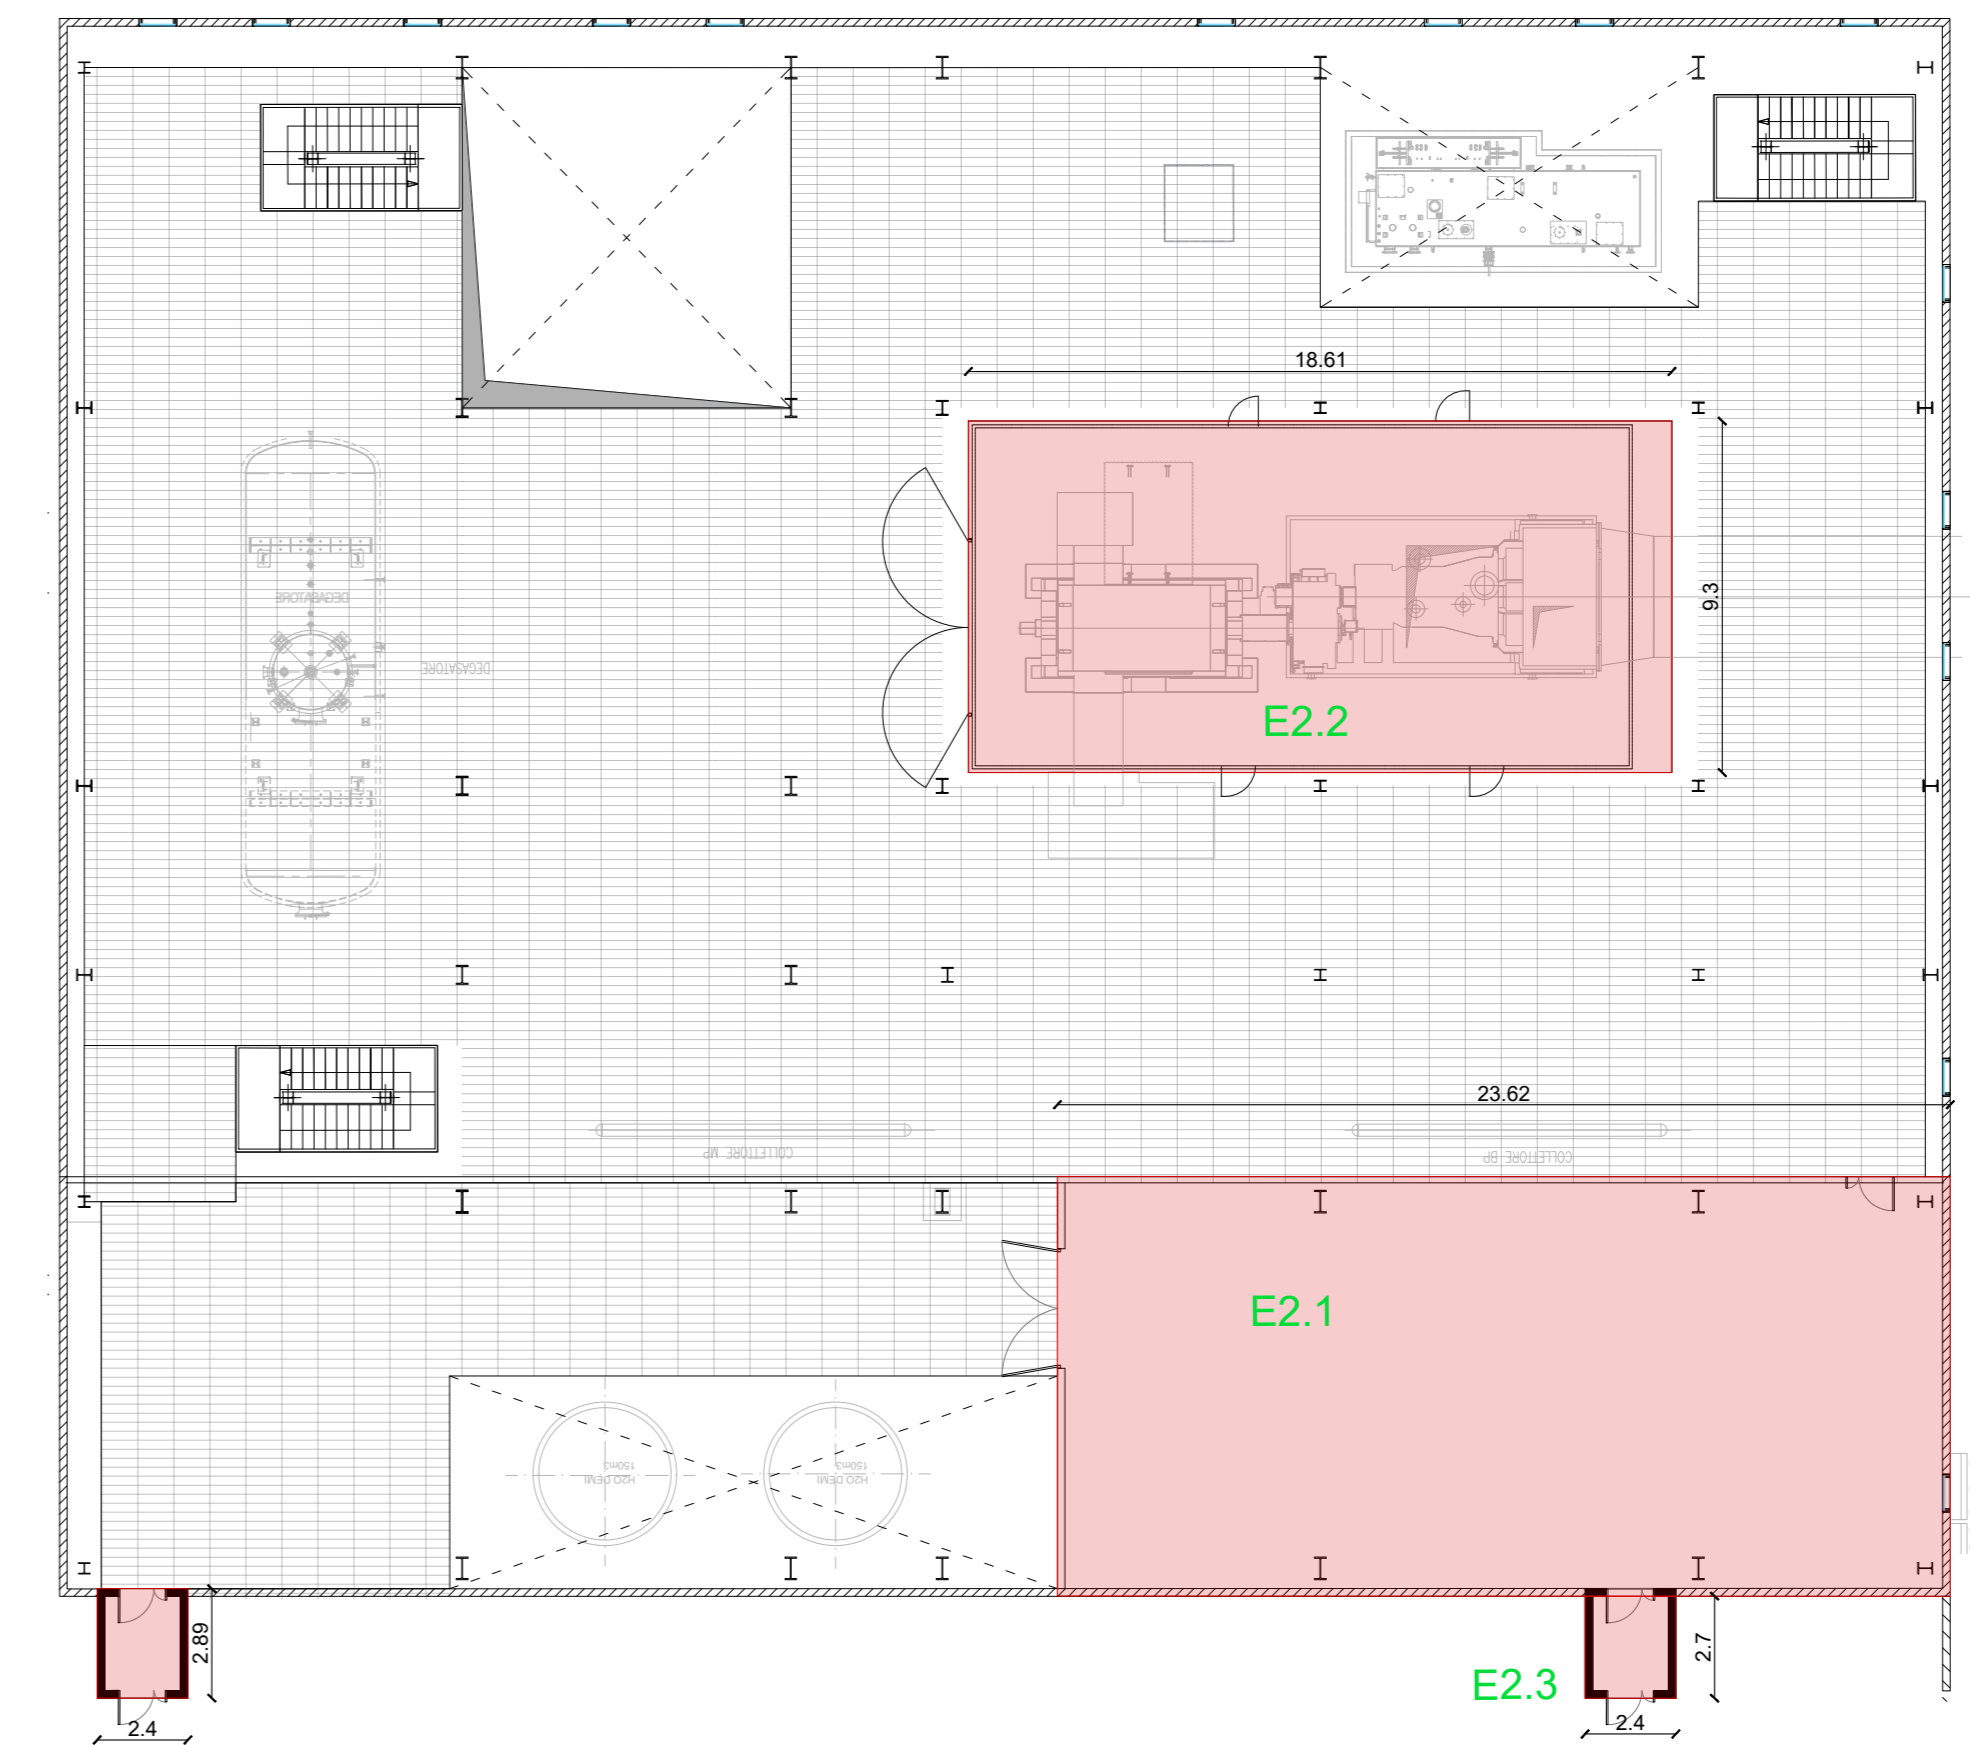


Pianta livello +5.00
Scala 1:200

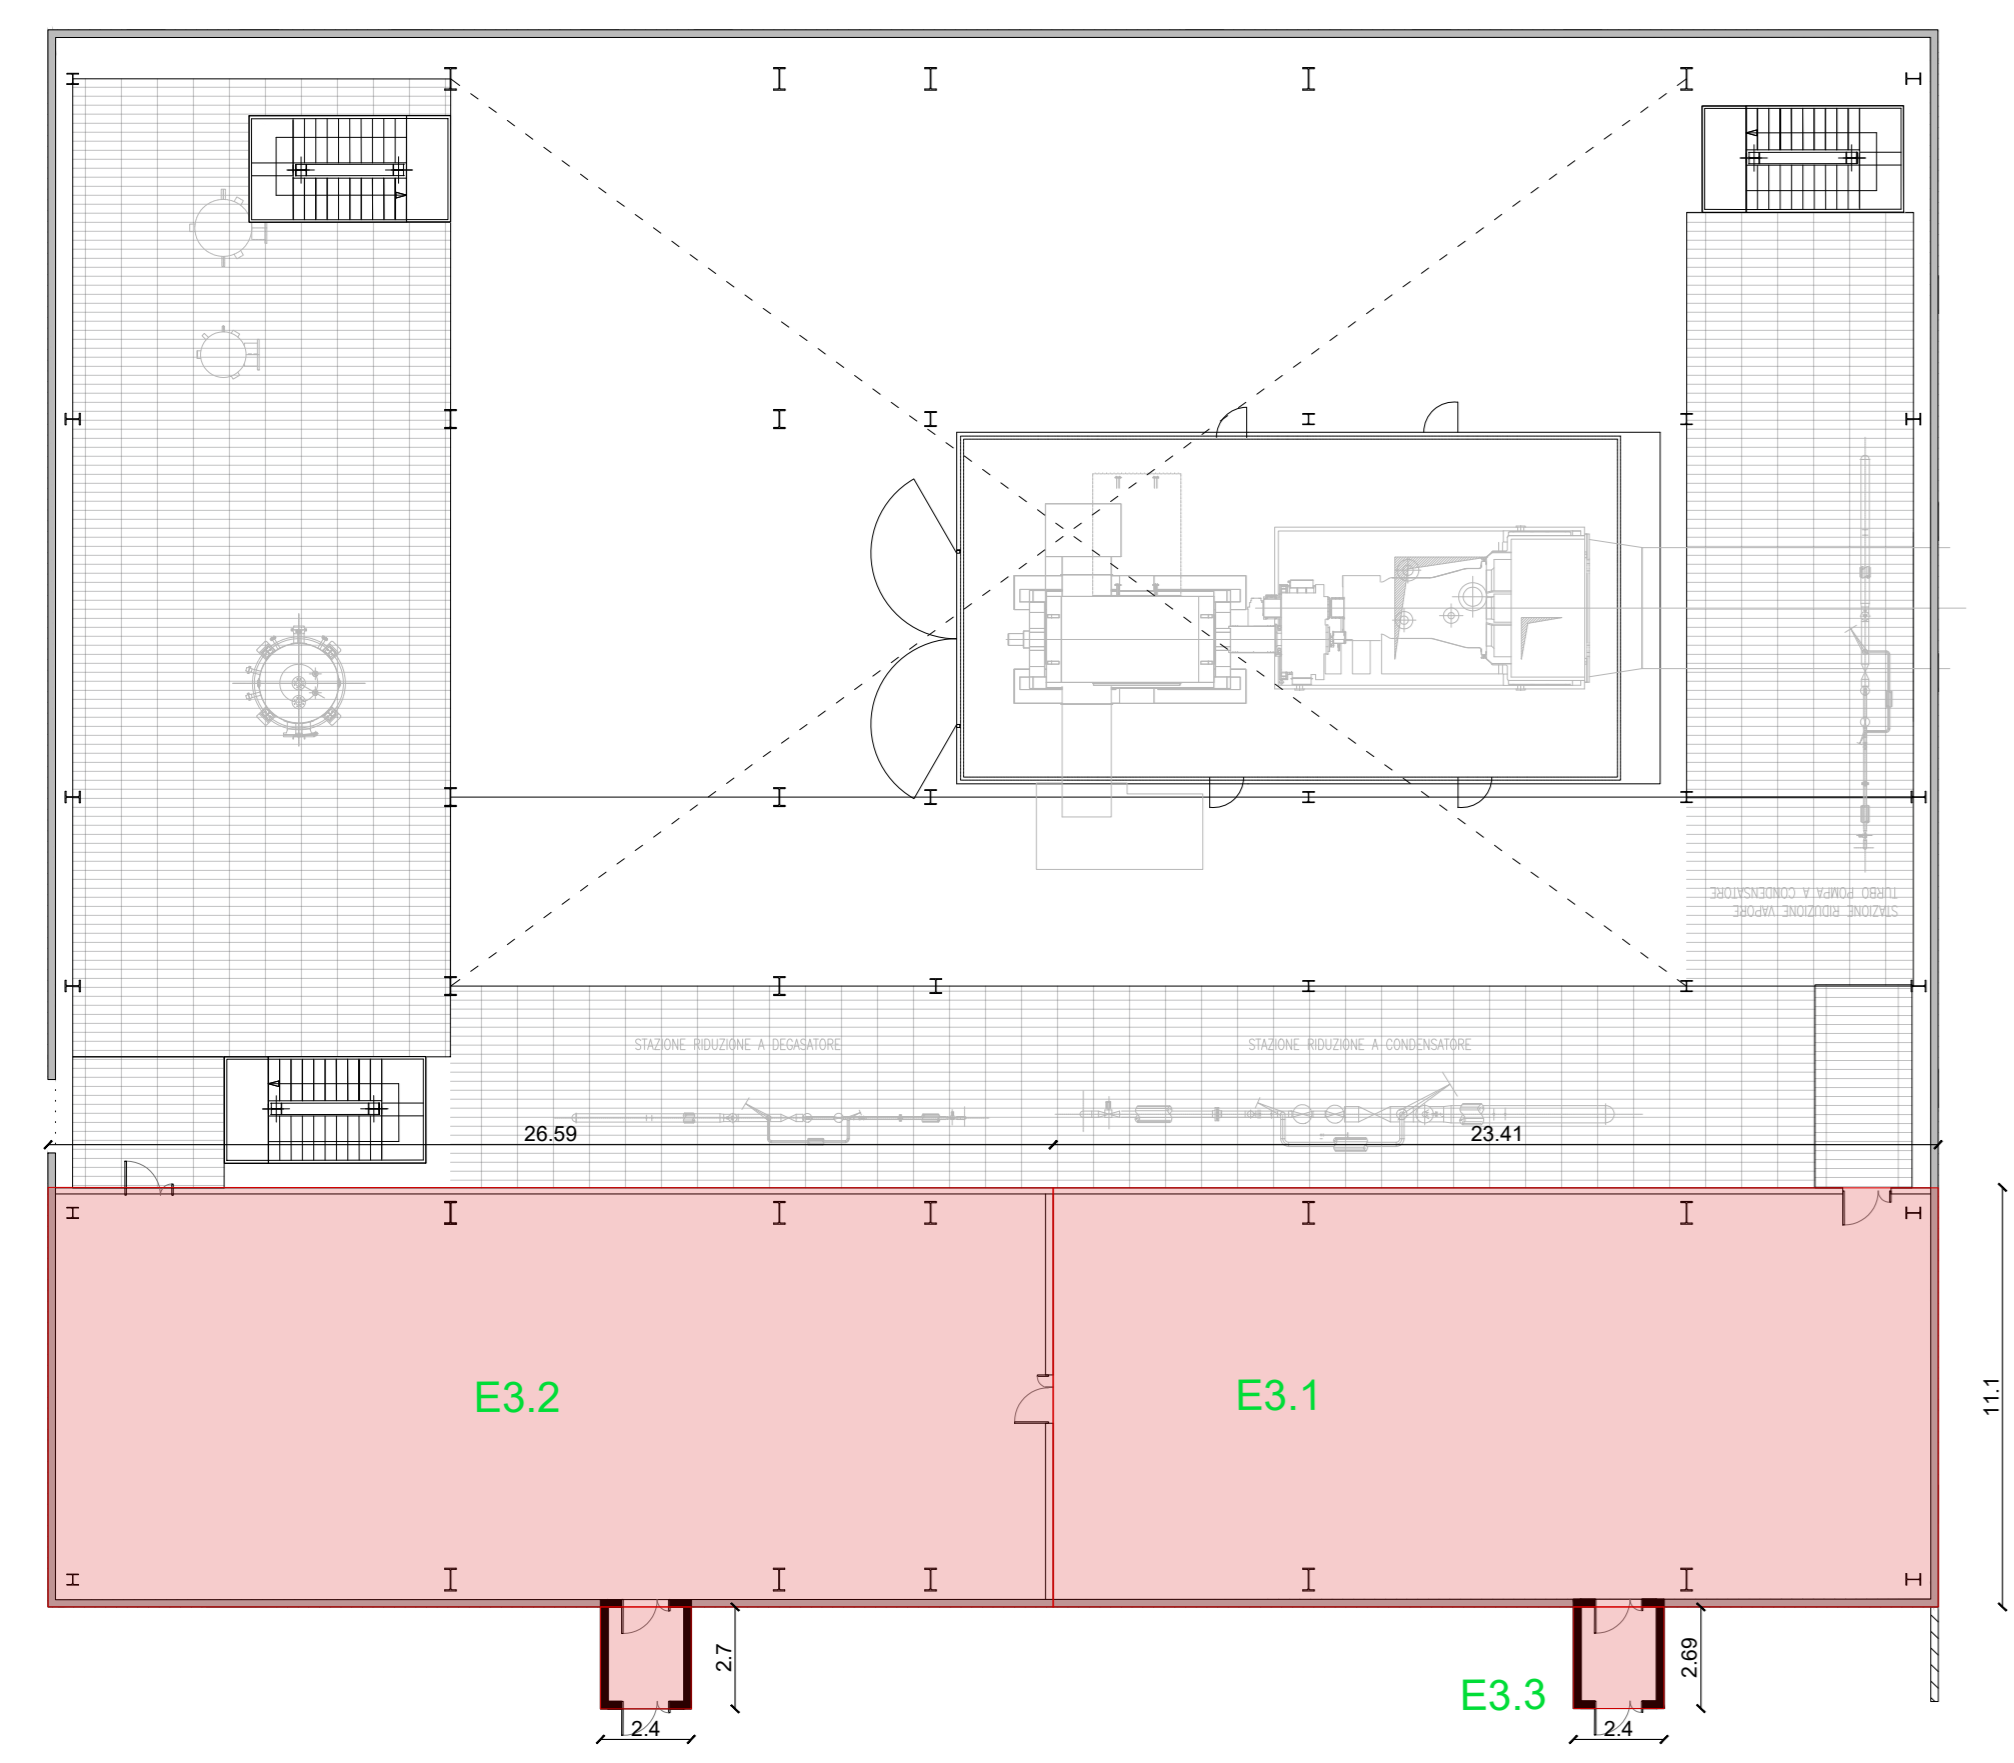

Pianta livello +10.50
Scala 1:200

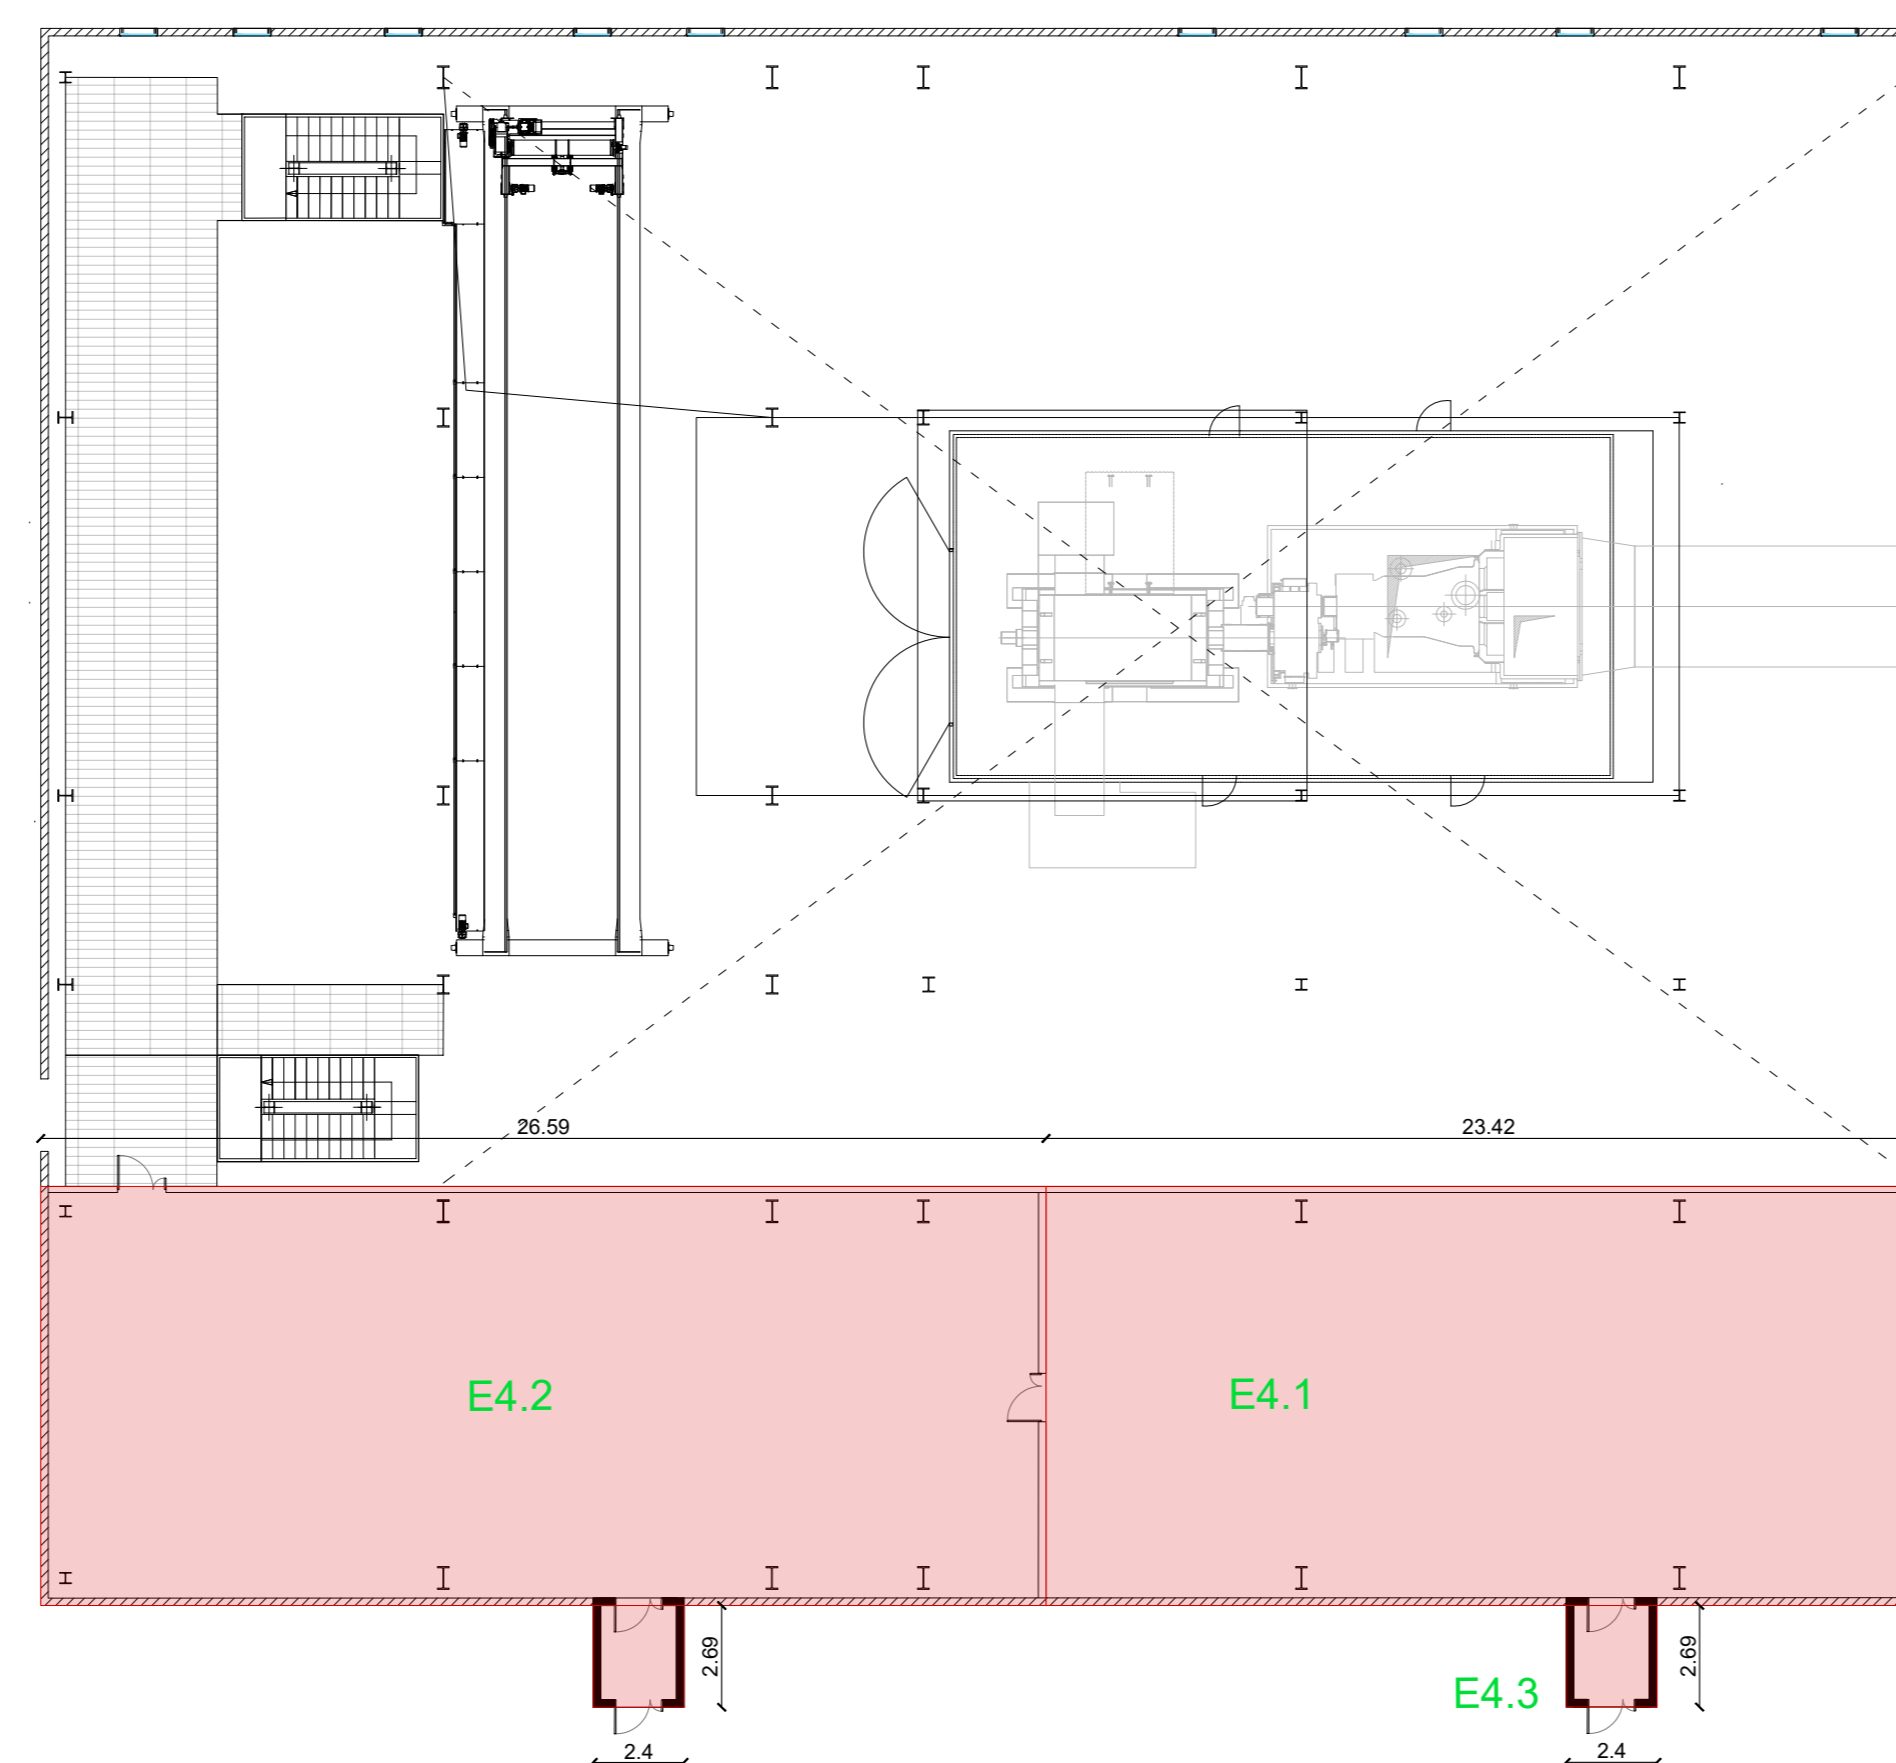


Pianta livello +16.50
Scala 1:200

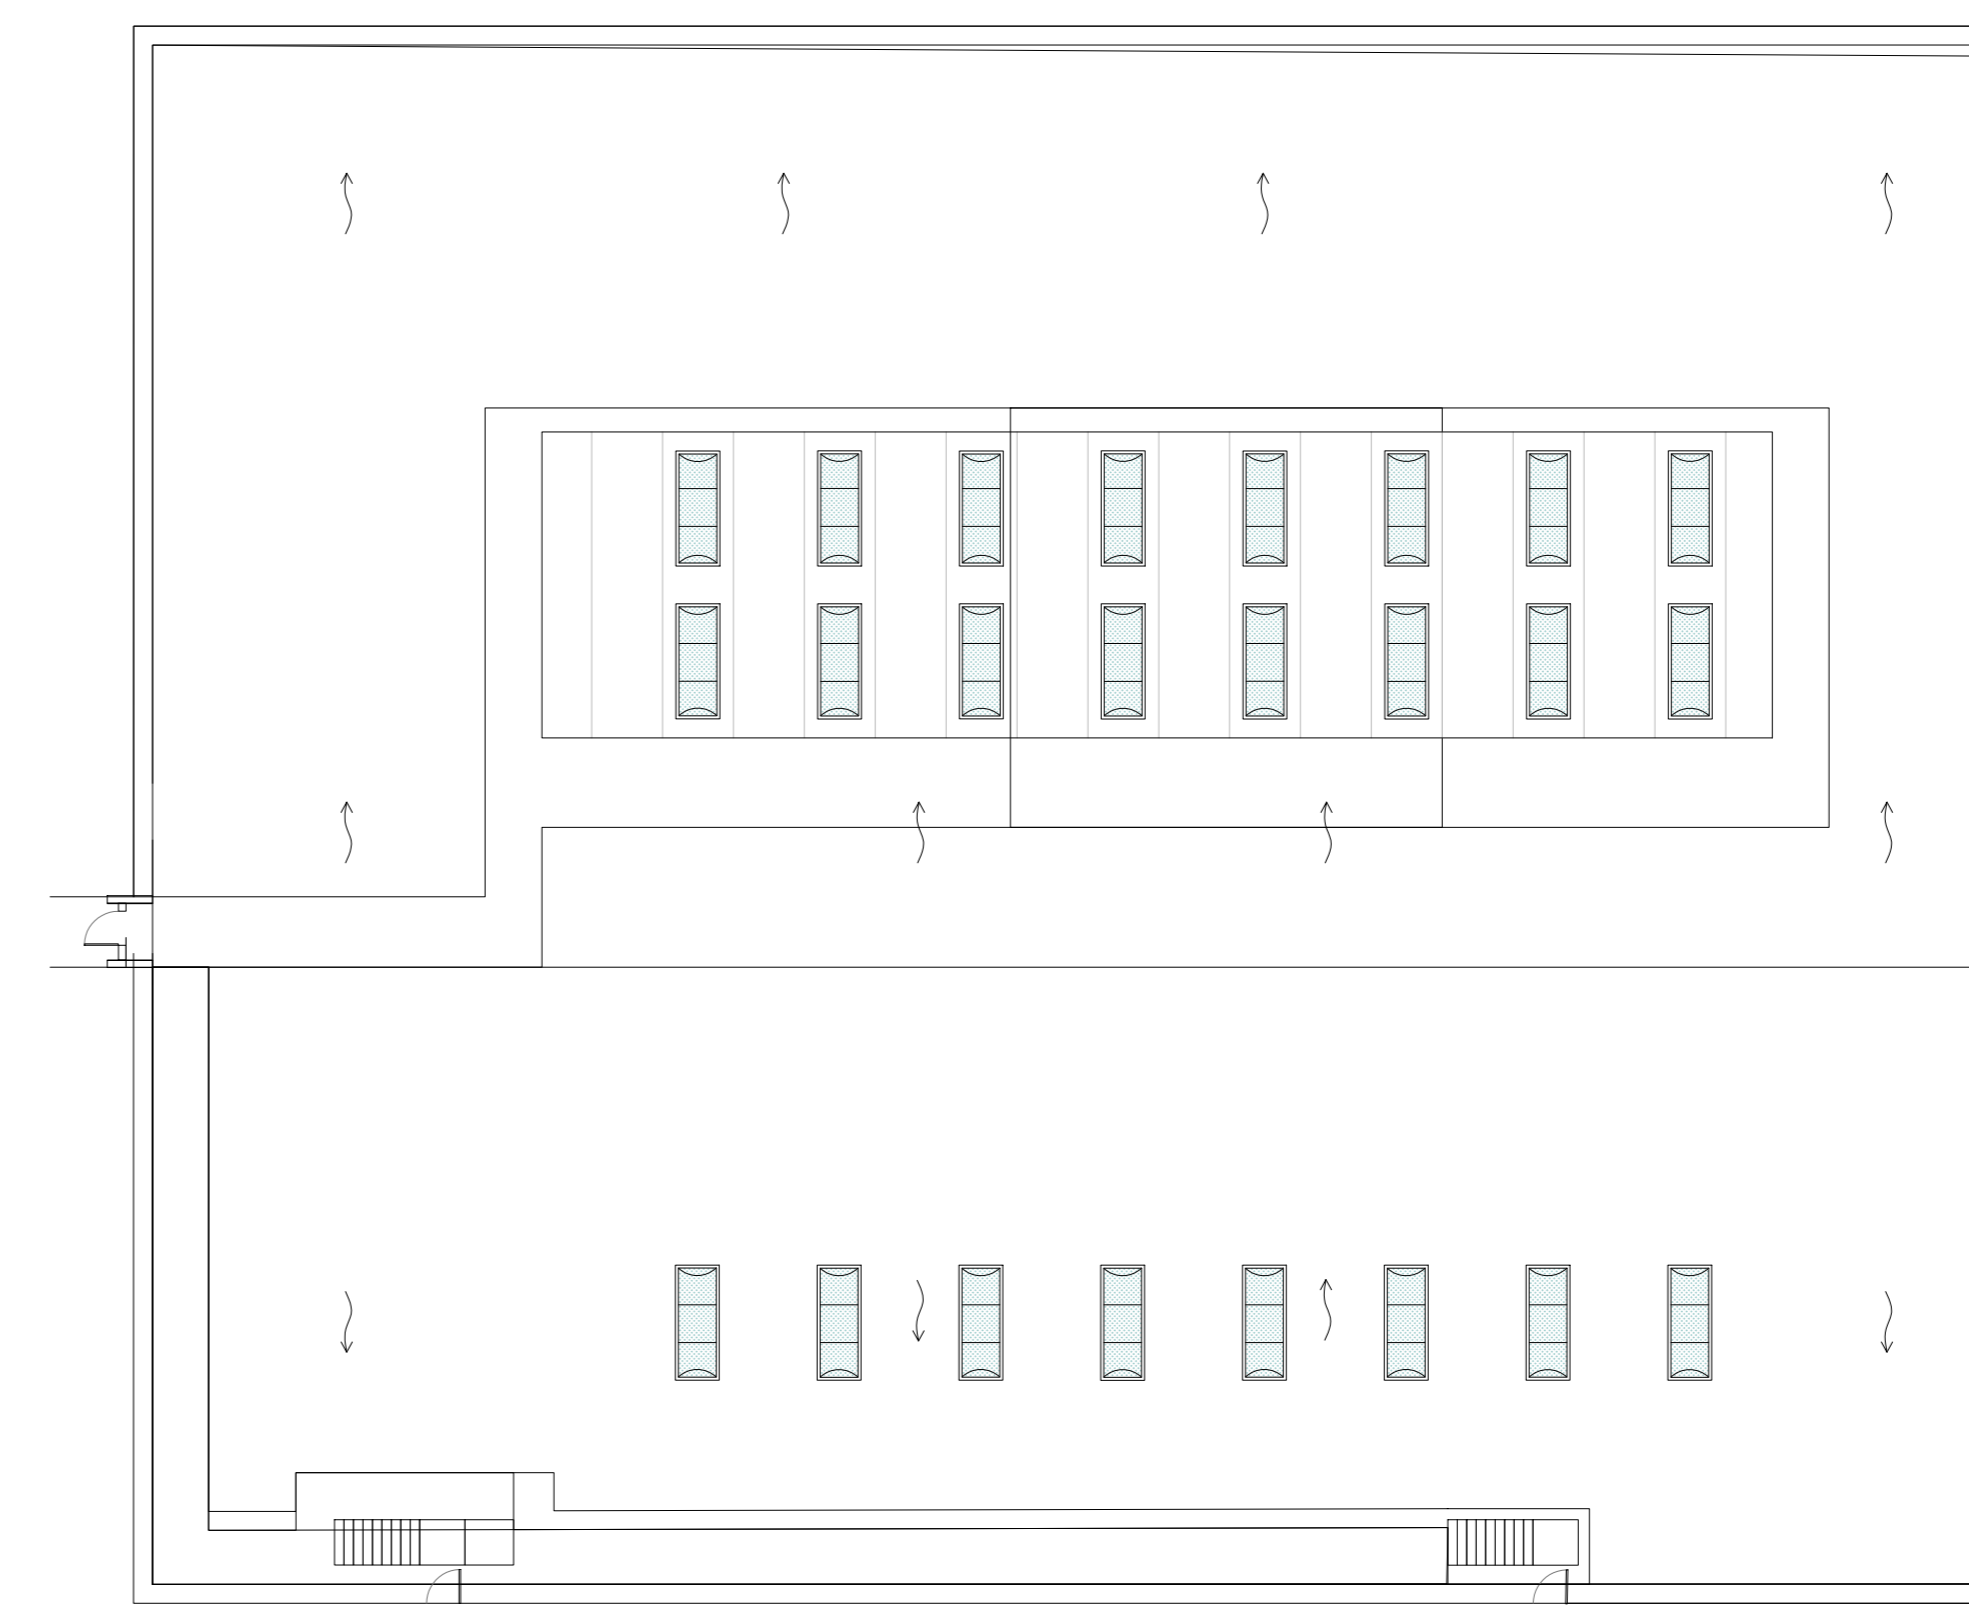

Pianta Copertura
Scala 1:200

KEYPLAN

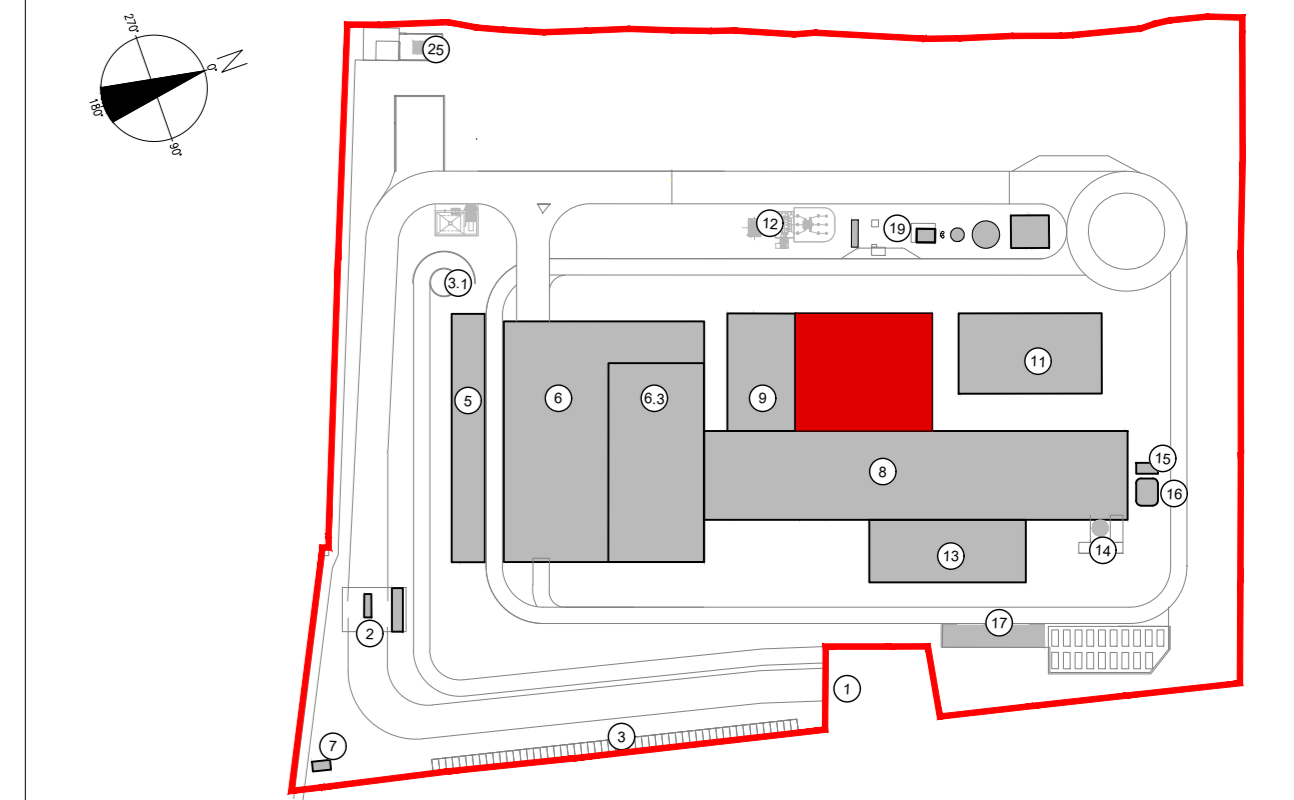

LEGENDA

- PROGETTO
- Superficie Totale
 - Superficie Lorda
 - Superficie Utile
- AX.1 Codice Superficie Totale
numero progressivo identificativo dell'area
numero identificativo del livello
lettera identificativa dell'edificio
- AX.A Codice Superficie Lorda
numero progressivo identificativo dell'area
numero identificativo del livello
lettera identificativa dell'edificio

Per la destinazione d'uso dei locali fare riferimento all'elaborato architettonico:
CAVP09T10000CDN080010100

SUPERFICIE TOTALE		SUPERFICIE LORDA		SUPERFICIE UTILE	
Edificio E - Turbogruppo		Edificio E - Turbogruppo		Edificio E - Turbogruppo	
P.0	E0.1	259,91			
	E0.2	1.532,02			
	E0.3	295,14			
P.2	E1.1	13,87			
	E2.1	262,15			
	E2.2	173,05			
	E2.3	13,42			
P.3	E3.1	259,6			
	E3.2	294,81			
	E3.3	12,91			
P.4	E4.1	259,6			
	E4.2	294,81			
	E4.3	12,91			
	Totale	3.684,20			

NOTE:
- Per verifiche urbanistiche fare riferimento all'elaborato "CAVP09T10000CA0800501 - Relazione urbanistica"
- Le quote di livello sono relative alla quota di progetto, corrispondente a +225,80 m s.l.m.

Revisione	Data	Descrizione revisione	Redazione
00	Novembre 2022	Prima emissione	crew

Numero documento interno		Derivato da	
CAVP09T10000CDN0800102			

Comittente / Client
a2a
LIFE COMPANY

Titolo progetto
Impianto per la produzione di energia elettrica e termica mediante combustione di rifiuti speciali non pericolosi sito in Comune di Cavaglià (BI)

Titolo documento
Verifica parametri STot - SL - SUL:
Fabbriaco turbogruppo e ciclo termico

Numero Tavola
Tav.57

Scala
1:200

Scala plothaggio
1:1

Fornitore
CREW
INGEGNERIA AMBIENTE

Progettista
C. Donati

Verifica
M. Mazzarella

Proprietario - Legale Rappresentante
F. Roncarì

Approvazione
C. Donati

E' vietato consegnare a terzi o riprodurre questo documento, utilizzare il contenuto o renderlo comunque noto a terzi senza autorizzazione. Ogni infrazione comporta il risarcimento dei danni subiti. Sono riservati tutti i diritti derivanti dalla concessione di brevetti per invenzioni, di modelli industriali di utilità e di disegni o modelli. The reproduction, distribution and utilization of this document as well the communication of its contents to others without express authorization is prohibited. Offenders will be held liable for the payment of damages. All rights reserved in the event of the grant of patent, utility models or design.