



Pianta Livello -1.00 -sup utile  
scala 1:200

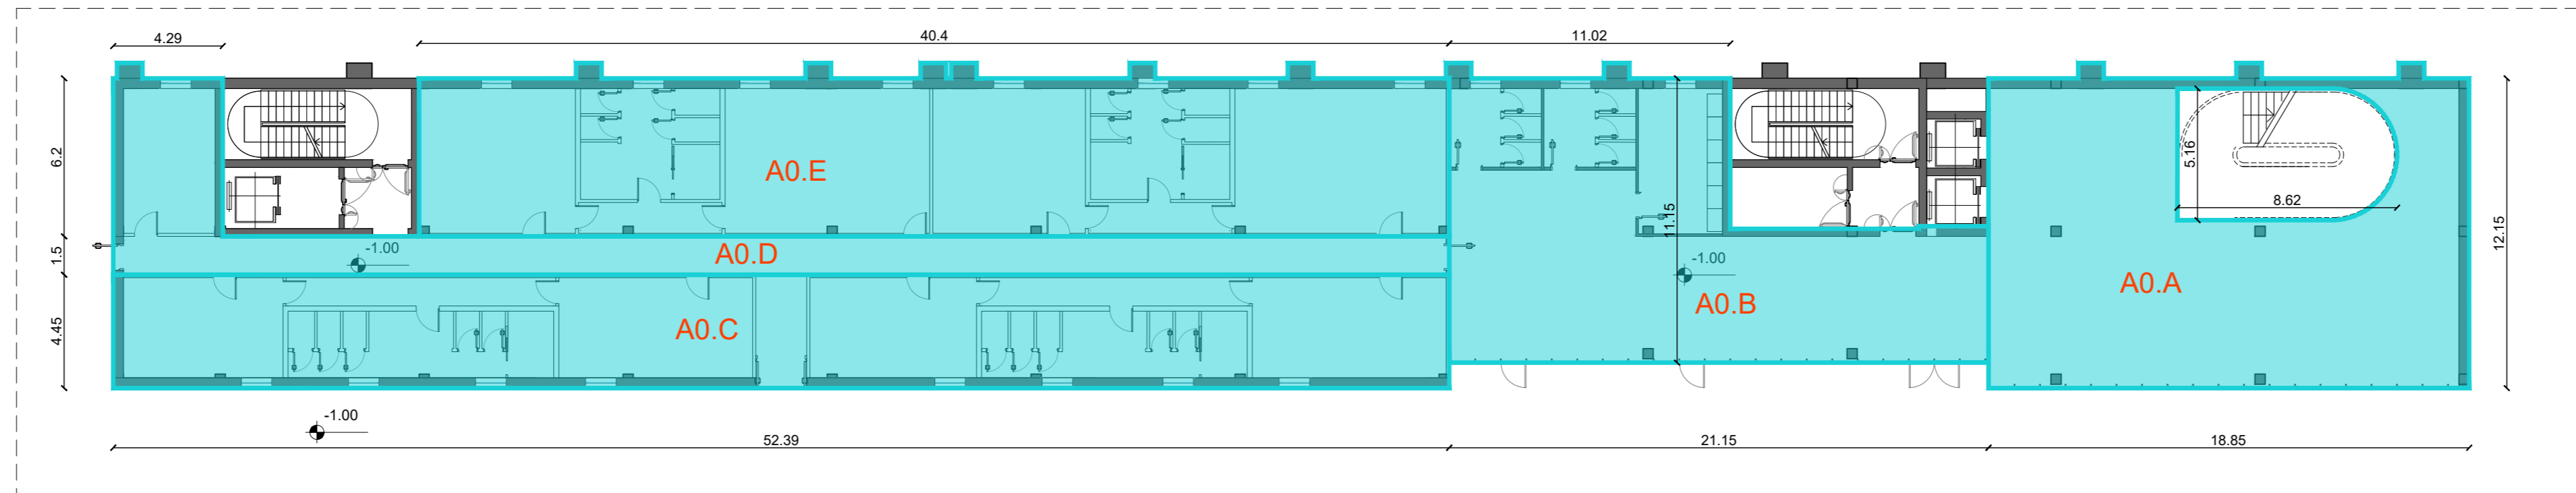


Pianta Livello -1.00 -sup lorda  
scala 1:200

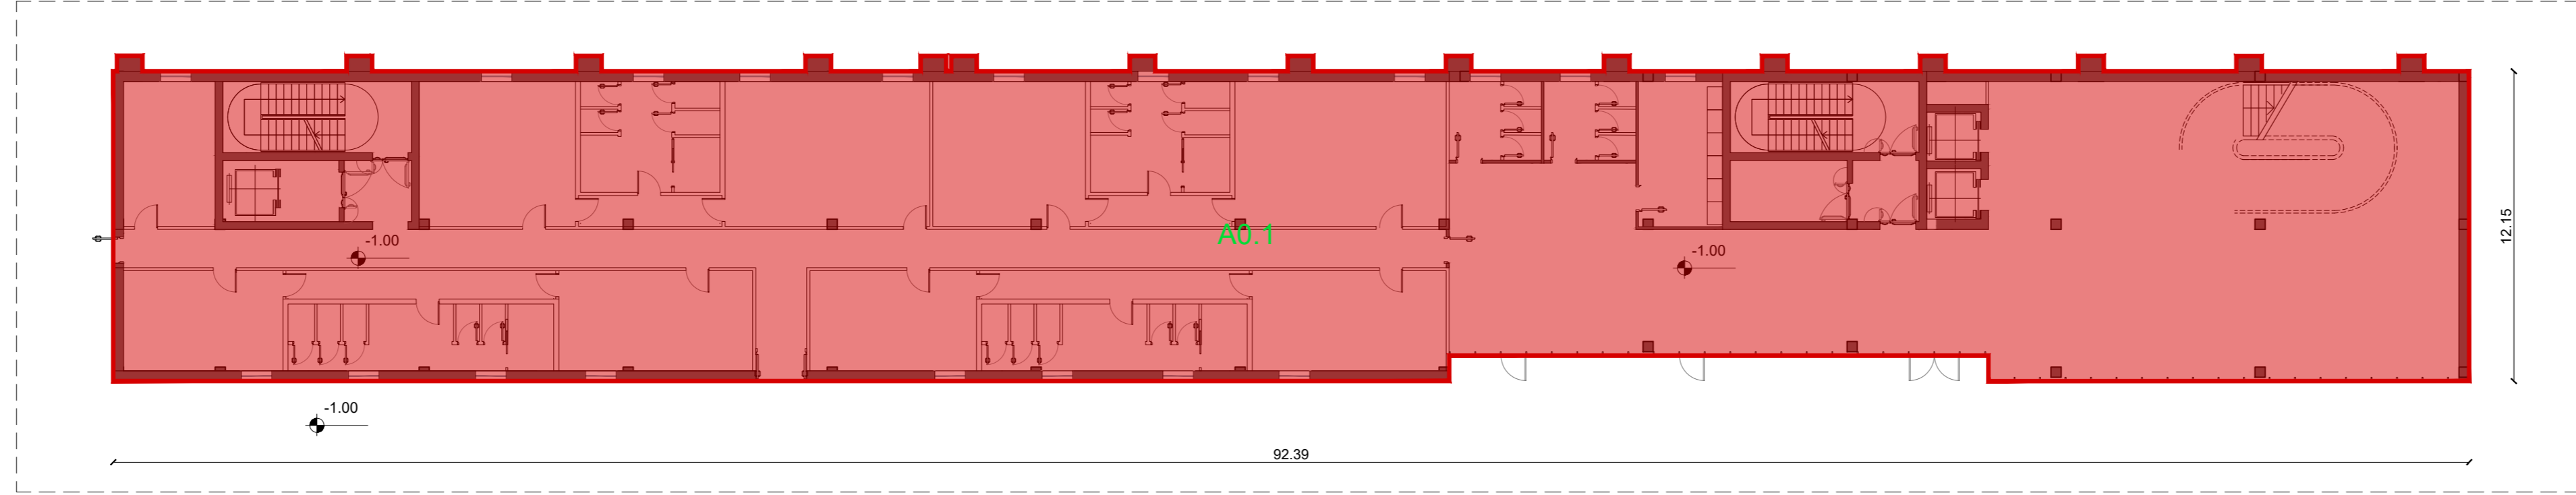


Pianta Livello -1.00 -sup Totale  
scala 1:200




Pianta Livello -3.50 -sup Totale  
scala 1:200

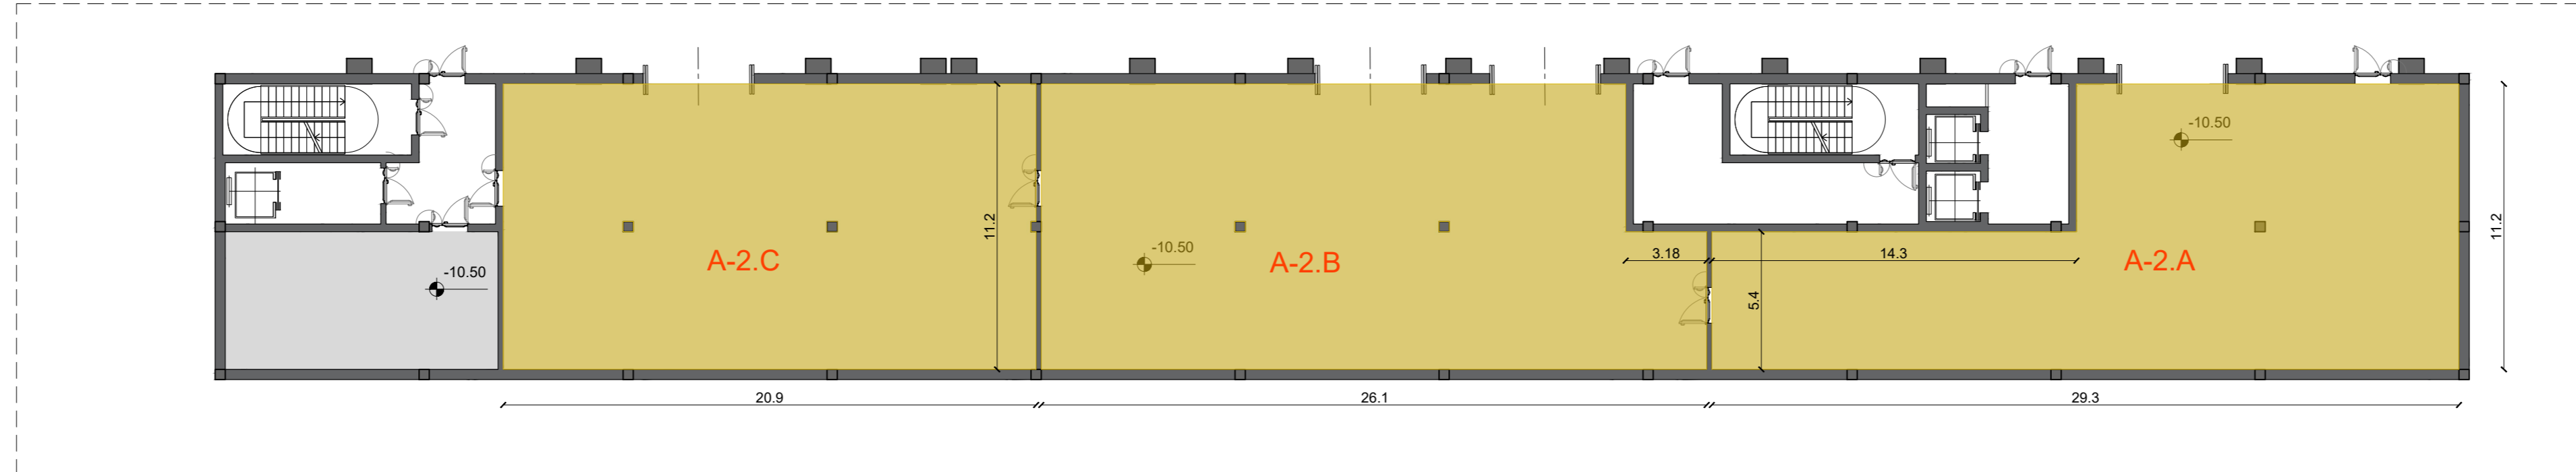

Pianta Livello -10.50 -sup utile  
scala 1:200

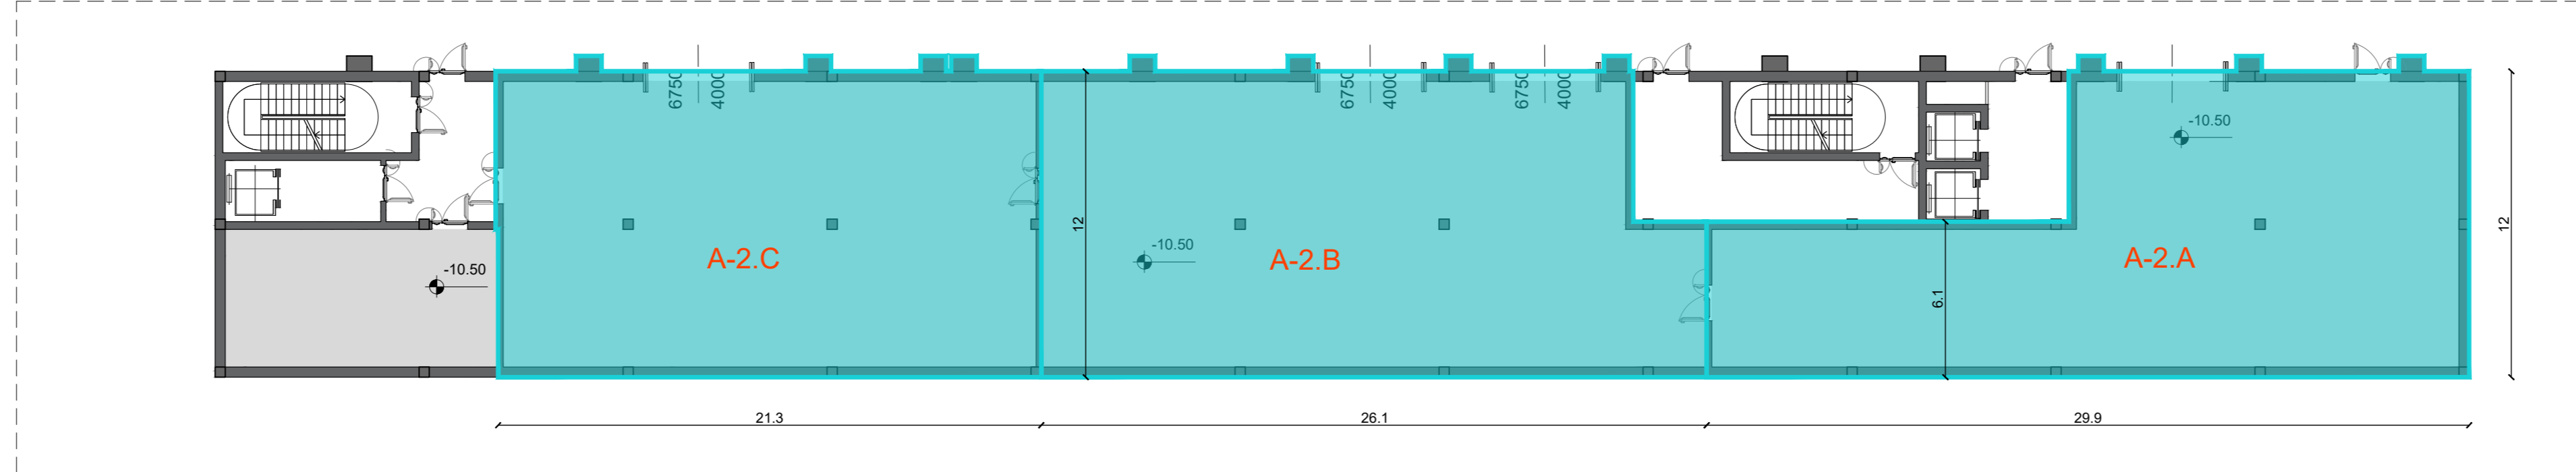


Pianta Livello -10.50 -sup lorda  
scala 1:200

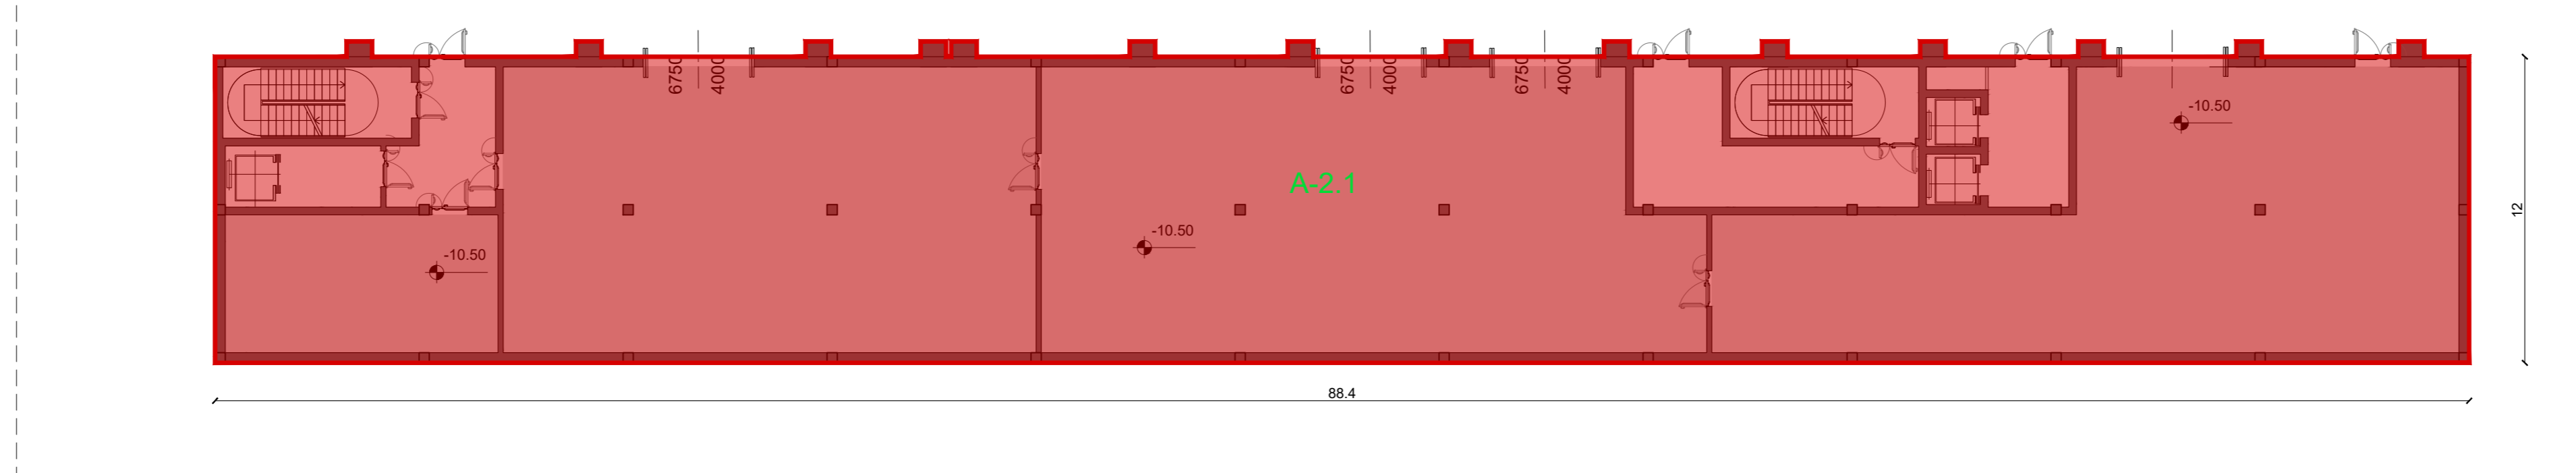

Pianta Livello -10.50 -sup Totale  
scala 1:200

KEYPLAN

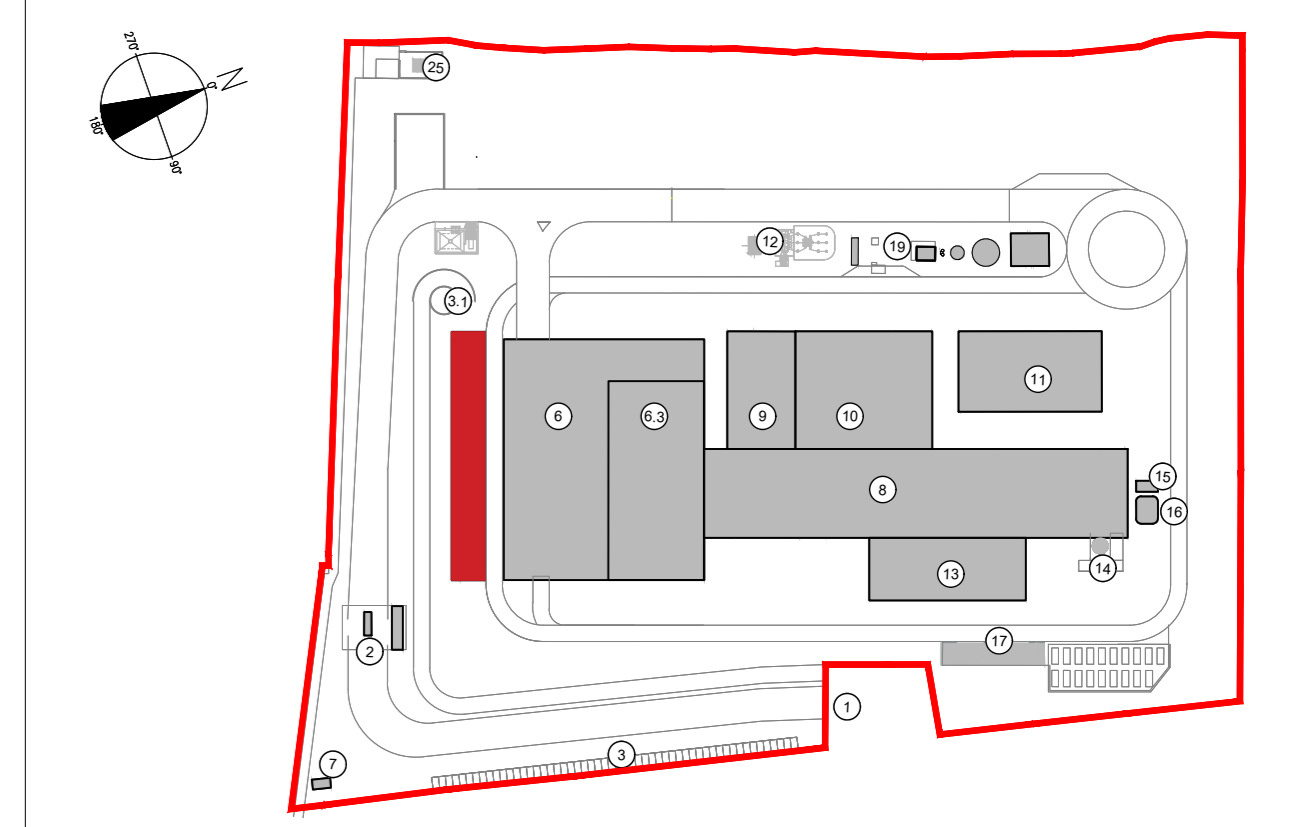

LEGGENDA

- PROGETTO
- Superficie Totale
  - Superficie Lorda
  - Superficie Utile
- AX.1 Codice Superficie Totale  
numero progressivo identificativo dell'area  
numero identificativo del livello  
lettera identificativa dell'edificio
- AX.A Codice Superficie Lorda  
numero progressivo identificativo dell'area  
numero identificativo del livello  
lettera identificativa dell'edificio

Per la destinazione d'uso dei locali fare riferimento all'elaborato architettonico: CAVP09U10000CDN080010100

PROGETTO		PROGETTO		PROGETTO	
SUPERFICIE TOTALE		SUPERFICIE LORDA		SUPERFICIE UTILE	
Edificio A - Centro visitatori		Edificio A - Centro visitatori		Edificio A - Centro visitatori	
A-2.1	1069,19	A0.A	276,85	A0.A	245,25
		A0.B	238,58	A0.B	273,53
		A0.C	258,62	A0.C	233,68
A-1.1	2361,78				
A0.1	1110,54	A0.A	189,22	A0.A	174,4
		A0.B	177,57	A0.B	163,17
		A0.C	233,05	A0.C	192,74
		A0.D	105,96	A0.D	98,34
		A0.E	254,12	A0.E	219,52
A1.1	1131,59	A1.A	180,41	A1.A	171,37
		A1.B	289,95	A1.B	282,54
		A1.C	86,78	A1.C	81,94
		A1.D	211,69	A1.D	172,44
		A1.E	119,11	A1.E	106,49
A2.1	1131,59	A2.A	289,26	A2.A	268,35
		A2.B	177,52	A2.B	159,58
		A2.C	55,37	A2.C	55,39
		A2.D	339,75	A2.D	317,40
<b>Totale</b>	<b>6804,69</b>	<b>Totale</b>	<b>3543,81</b>	<b>Totale</b>	<b>3216,19</b>

NOTE:  
- Per verifiche urbanistiche fare riferimento all'elaborato: "CAVP09U10000CA080001 - Relazione urbanistica"  
- Le quote di livello sono relative alla quota s.l.m. di progetto, corrispondente a +225,80 m s.l.m.

00	Novembre 2022	Prima emissione	crew
----	---------------	-----------------	------

Revisione	Data	Descrizione revisione	Redazione

Numero documento interno: CAVP09U10000CDN0800201  
Comittente / Client: **a2a LIFE COMPANY**

TITOLO PROGETTO: Impianto per la produzione di energia elettrica e termica mediante combustione di rifiuti speciali non pericolosi sito in Comune di Cavaglià (BI)  
TITOLO DOCUMENTO: Verifica parametri STot - SL - SUL:  
Fabbricato centro visitatori, uffici e spogliatoi 1/2

Numero Tavola: **Tav.53/1** Scala: 1:200 Scala pignaggio: 1:1  
Progettista: **M. Mazzarella** Verifica: **M. Mazzarella**

Proprietario - Legale Rappresentante: **F. Roncari** Approvazione: **C. Donati**

Via Cefalonia 70 Crystal Palace  
25124 Brescia  
T [+39] 030 221166  
info@crew.it