
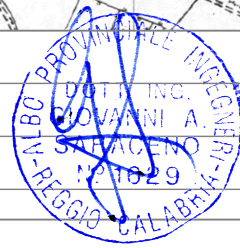


Legenda

- Nuovo Elettrodotto a 220kV di collegamento alla RTN
- Elettrodotto a 220kV Esistente "Biella Est-Rondissone"
- Posizione Nuovi Sostegni
- Posizione Sostegni Esistenti
- Elettrodotto a 220kV Esistente "Biella Est-Rondissone" Tratta da demolire
- Limite Amministrativo
- Nuova SE RTN a 220kV

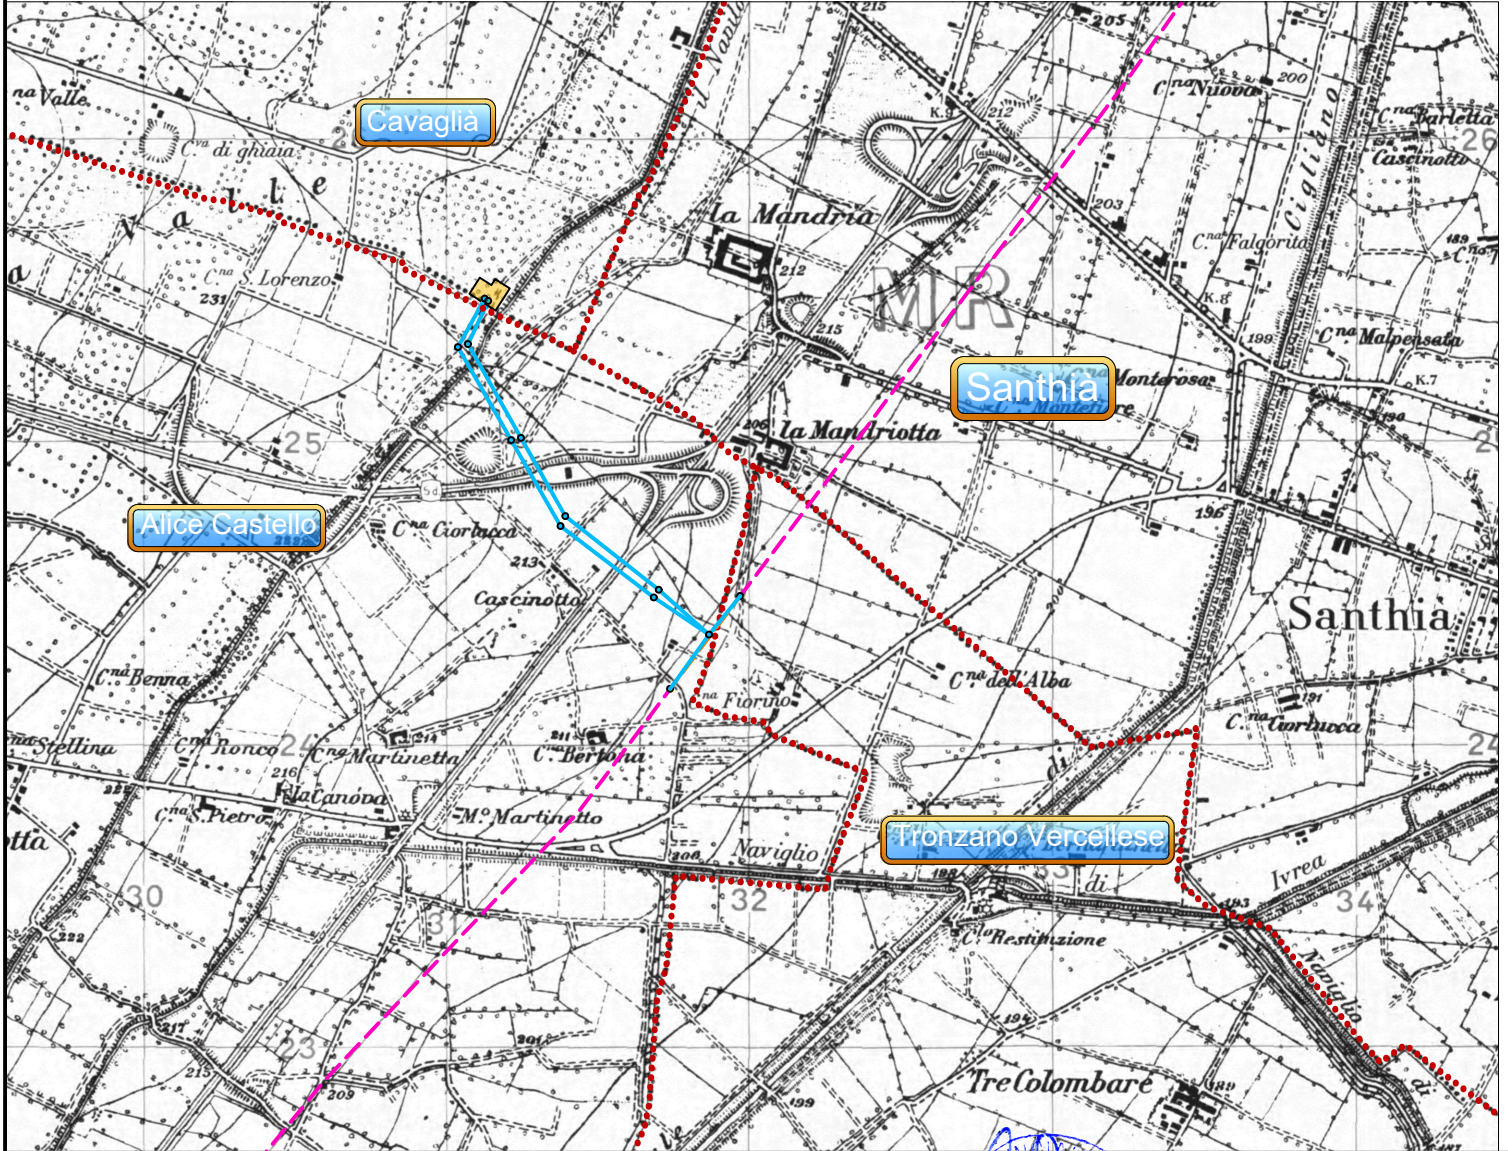

00	Novembre. 2022	Prima emissione	3E
Rev interna	Data	Descrizione revisione	Redazione
Numero documento interno CAVP09O10000EDO0700101		Derivato da 082.18.04.T01	

	Numero tavola <h1 style="font-size: 4em;">Tav 01</h1>	Redatto
Titolo progetto Centrale per la produzione di energia elettrica tramite combustione di rifiuti speciali non pericolosi di Cavaglia (BI)	Revisione <h1 style="font-size: 4em;">Rev 00</h1>	Verifica
Titolo documento Richiesta di connessione alla RTN Elettrodotto AT - Planimetria Generale su carta IGM	Scala grafica 1:25.000	Scala plottaggio 1:1
		Approvazione

E' vietato consegnare a terzi o riprodurre questo documento, utilizzarne il contenuto o renderlo comunque noto a terzi senza autorizzazione. Ogni infrazione comporta il risarcimento dei danni subiti. Sono riservati tutti i diritti derivanti dalla concessione di brevetti per invenzioni, di modelli industriali di utilità e di disegni o modelli.

The reproduction, distribution and utilization of this document as well the communication of its contents to others without express authorization is prohibited. Offenders will be held liable for the payment of damages. All rights reserved in the event of the grant of patent, utility model or design.