


Legenda	
	Nuovo Elettrodotto a 220kV di collegamento alla RTN
	Posizione Nuovi Sostegni
	Elettrodotto a 220kV Esistente "Biella Est-Rondissone"
	Posizione Sostegni Esistenti
	Elettrodotto a 220kV Esistente "Biella Est-Rondissone" Tratta da demolire
	Nuova SE RTN a 220kV
	API
	Confine foglio catastale

Numero documento interno: CAVP09010000EDO0700901 Derivato da: 082.18.04.T16

	Titolo progetto Centrale per la produzione di energia elettrica tramite combustione di rifiuti speciali non pericolosi di Cavaglià (BI)	Numero tavola <h1>Tav 16</h1> 1 di 2						
	Titolo documento Richiesta di connessione alla RTN Opera 2 - Planimetria Mappa Catastale con API	Revisione <h1>Rev 00</h1>						
Redatto 	Verifica 	Approvazione 	Scala grafica -	Scala plottaggio 1:4.000	00	Novembre 2022	Prima emissione	
					Rev interna	Data	Descrizione revisione	3E Redazione

E' vietato consegnare a terzi o riprodurre questo documento, utilizzarne il contenuto o renderlo comunque noto a terzi senza autorizzazione. Ogni infrazione comporta il risarcimento dei danni subiti. Sono riservati tutti i diritti derivanti dalla concessione di brevetti per invenzioni, di modelli industriali di utilità e di disegni o modelli. The reproduction, distribution and utilization of this document as well the communication of its contents to others without express authorization is prohibited. Offenders will be held liable for the payment of damages. All rights reserved in the event of the grant of patent, utility model or design.

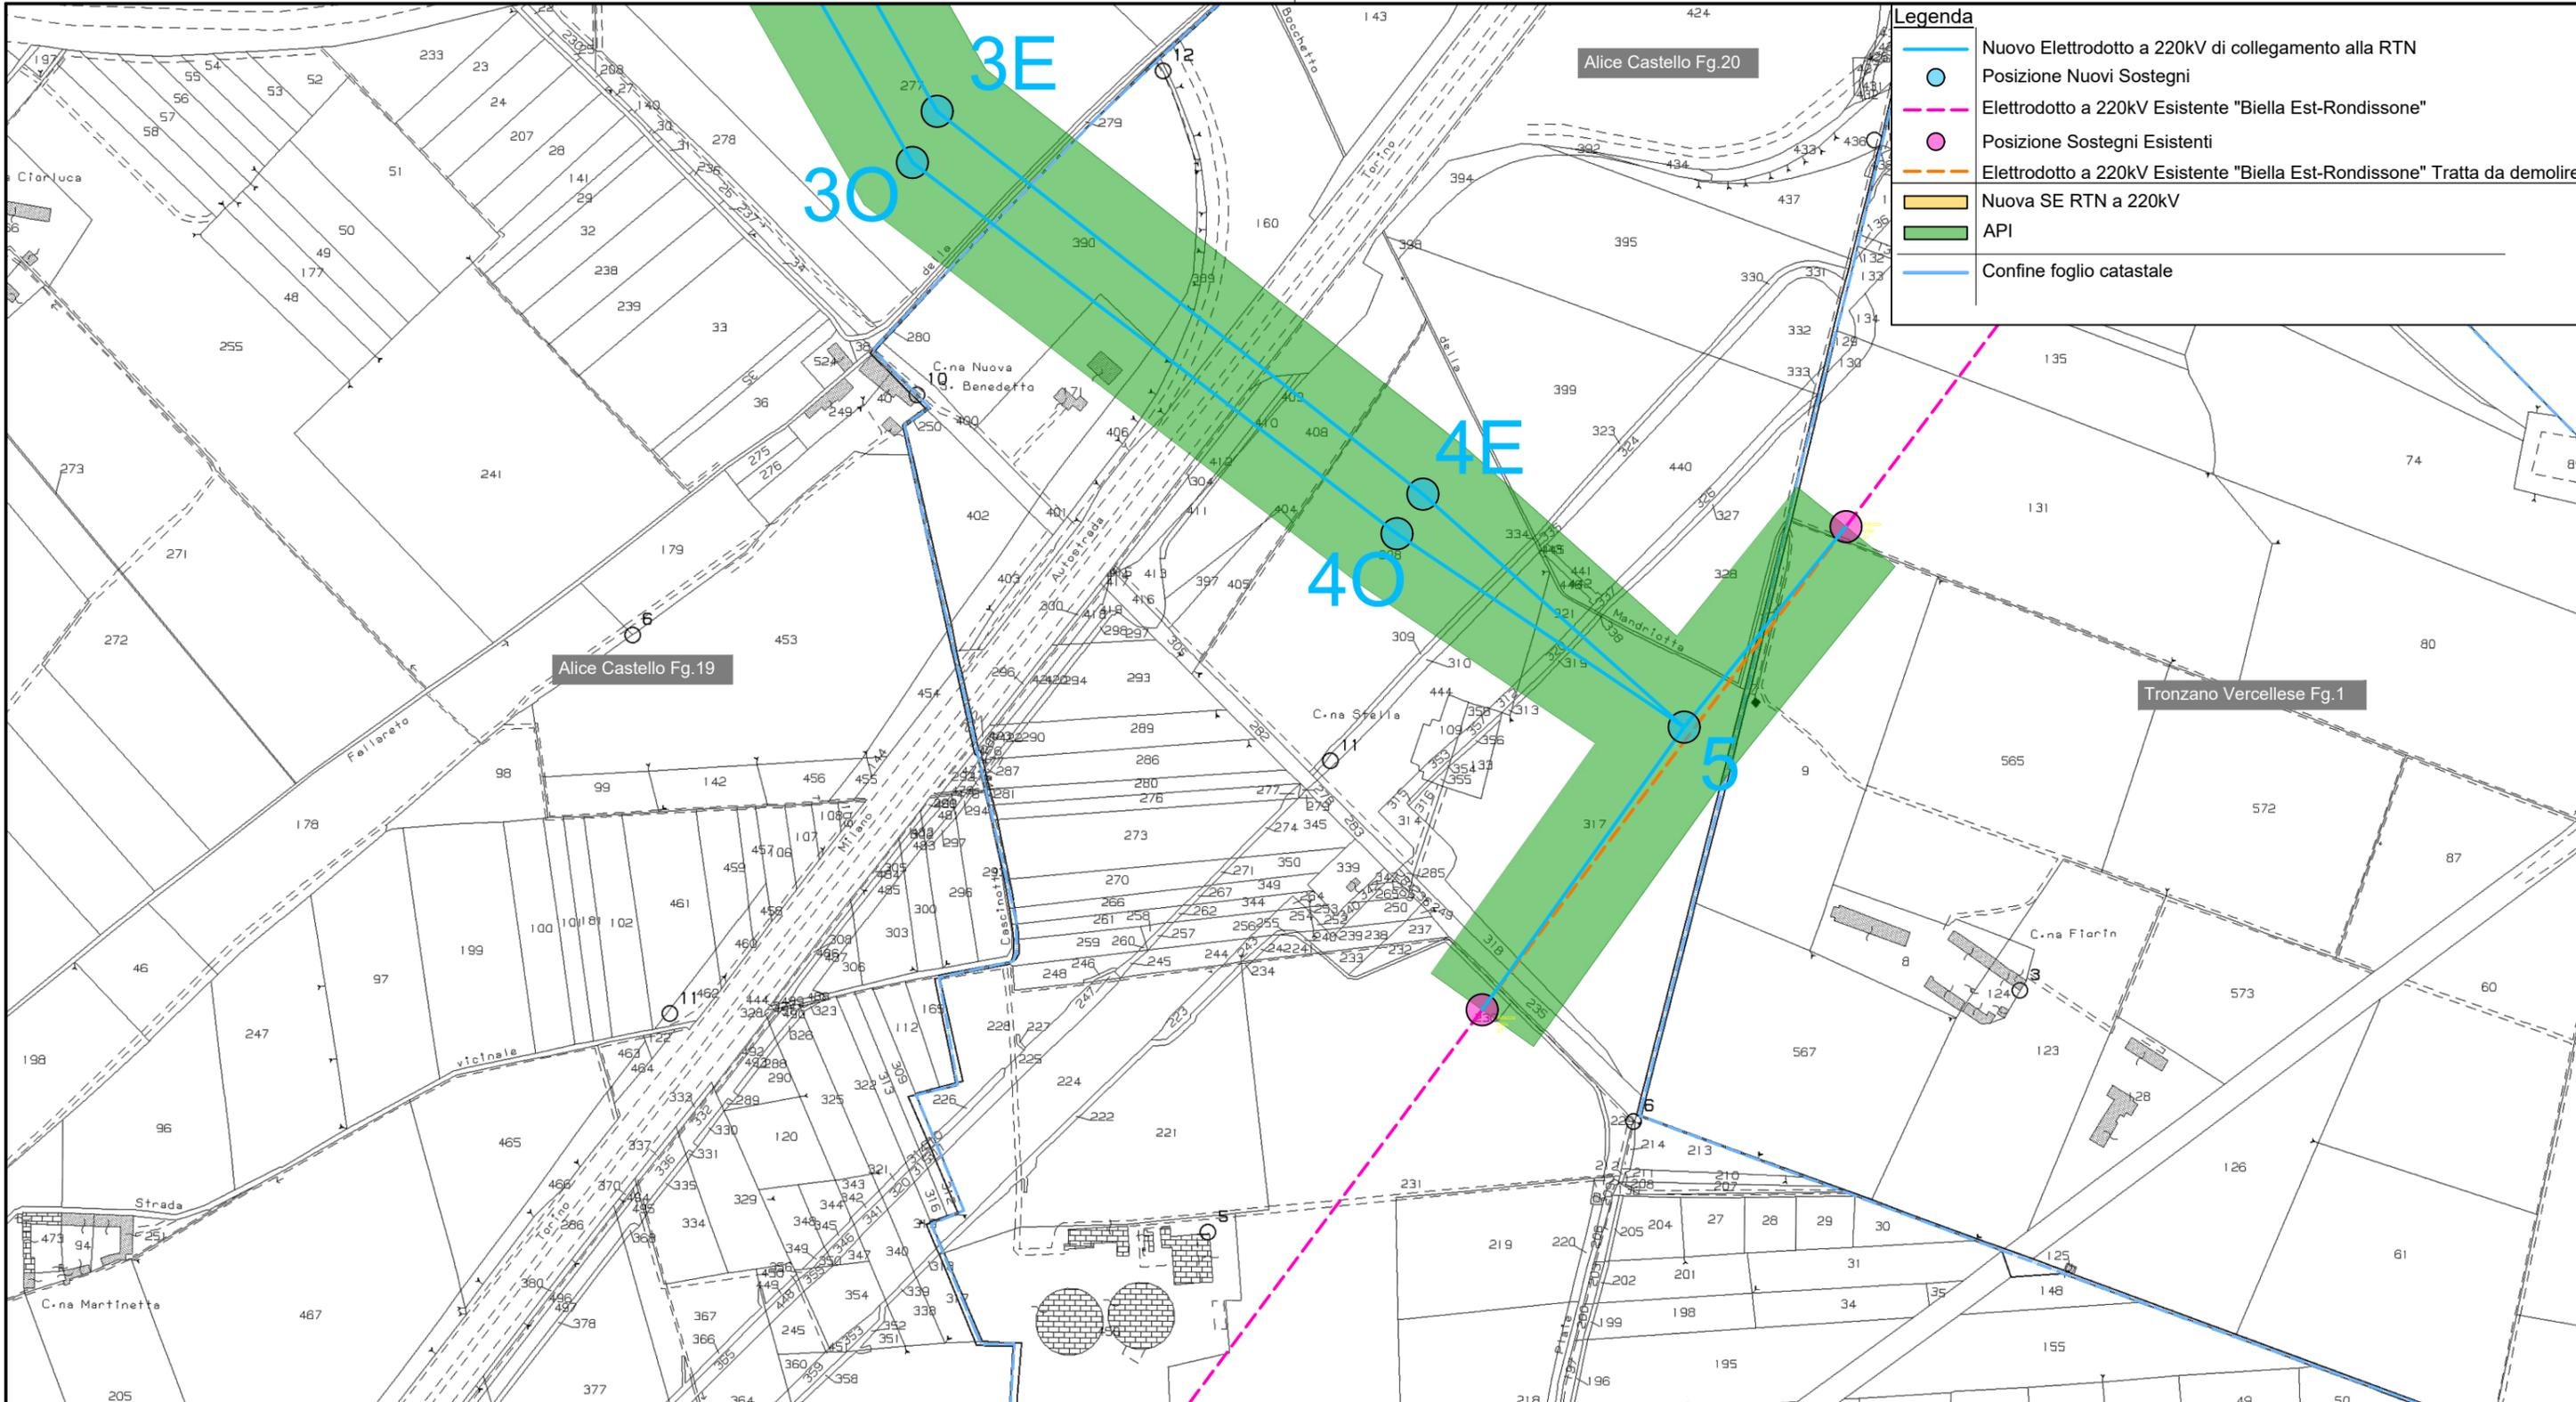

Legenda	
	Nuovo Elettrodotto a 220kV di collegamento alla RTN
	Posizione Nuovi Sostegni
	Elettrodotto a 220kV Esistente "Biella Est-Rondissone"
	Posizione Sostegni Esistenti
	Elettrodotto a 220kV Esistente "Biella Est-Rondissone" Tratta da demolire
	Nuova SE RTN a 220kV
	API
	Confine foglio catastale

Numero documento interno: CAVP09010000EDO0700901 Derivato da: 082.18.04.T16

	Titolo progetto Centrale per la produzione di energia elettrica tramite combustione di rifiuti speciali non pericolosi di Cavaglià (BI)		Numero tavola <h1>Tav 16</h1> 2 di 2	
	Redatto 		Revisione <h1>Rev 00</h1>	
Titolo documento Richiesta di connessione alla RTN Opera 2 - Planimetria Mappa Catastale con API		Scala grafica -		Scala plottaggio 1:4.000
Verifica 		Approvazione 		00 Novembre 2022 Prima emissione
				Rev interna Data Descrizione revisione



E' vietato consegnare a terzi o riprodurre questo documento, utilizzarne il contenuto o renderlo comunque noto a terzi senza autorizzazione. Ogni infrazione comporta il risarcimento dei danni subiti. Sono riservati tutti i diritti derivanti dalla concessione di brevetti per invenzioni, di modelli industriali di utilità e di disegni o modelli. The reproduction, distribution and utilization of this document as well the communication of its contents to others without express authorization is prohibited. Offenders will be held liable for the payment of damages. All rights reserved in the event of the grant of patent, utility model or design.