


Legenda	
	Nuovo Elettrodotto a 220kV di collegamento alla RTN
	Posizione Nuovi Sostegni
	Elettrodotto a 220kV Esistente "Biella Est-Rondissone"
	Posizione Sostegni Esistenti
	Elettrodotto a 220kV Esistente "Biella Est-Rondissone" Tratta da demolire
	Nuova SE RTN a 220kV
	Nuova viabilità di accesso
	Confine foglio catastale

Numero documento interno CAVP09010000EBM0700801		Derivato da 082.18.04.T24							
		Titolo progetto Centrale per la produzione di energia elettrica tramite combustione di rifiuti speciali non pericolosi di Cavaglià (BI)		Numero tavola Tav 23 1 di 2					
Redatto 		Titolo documento Richiesta di connessione alla RTN Opera 2 - Planimetria catastale con indicazione delle piste di cantiere		Revisione Rev 00					
Verifica 		Approvazione 		Scala grafica -		Scala plottaggio 1:4.000			
				00		Novembre 2022		Prima emissione	
				Rev interna		Data		Descrizione revisione	

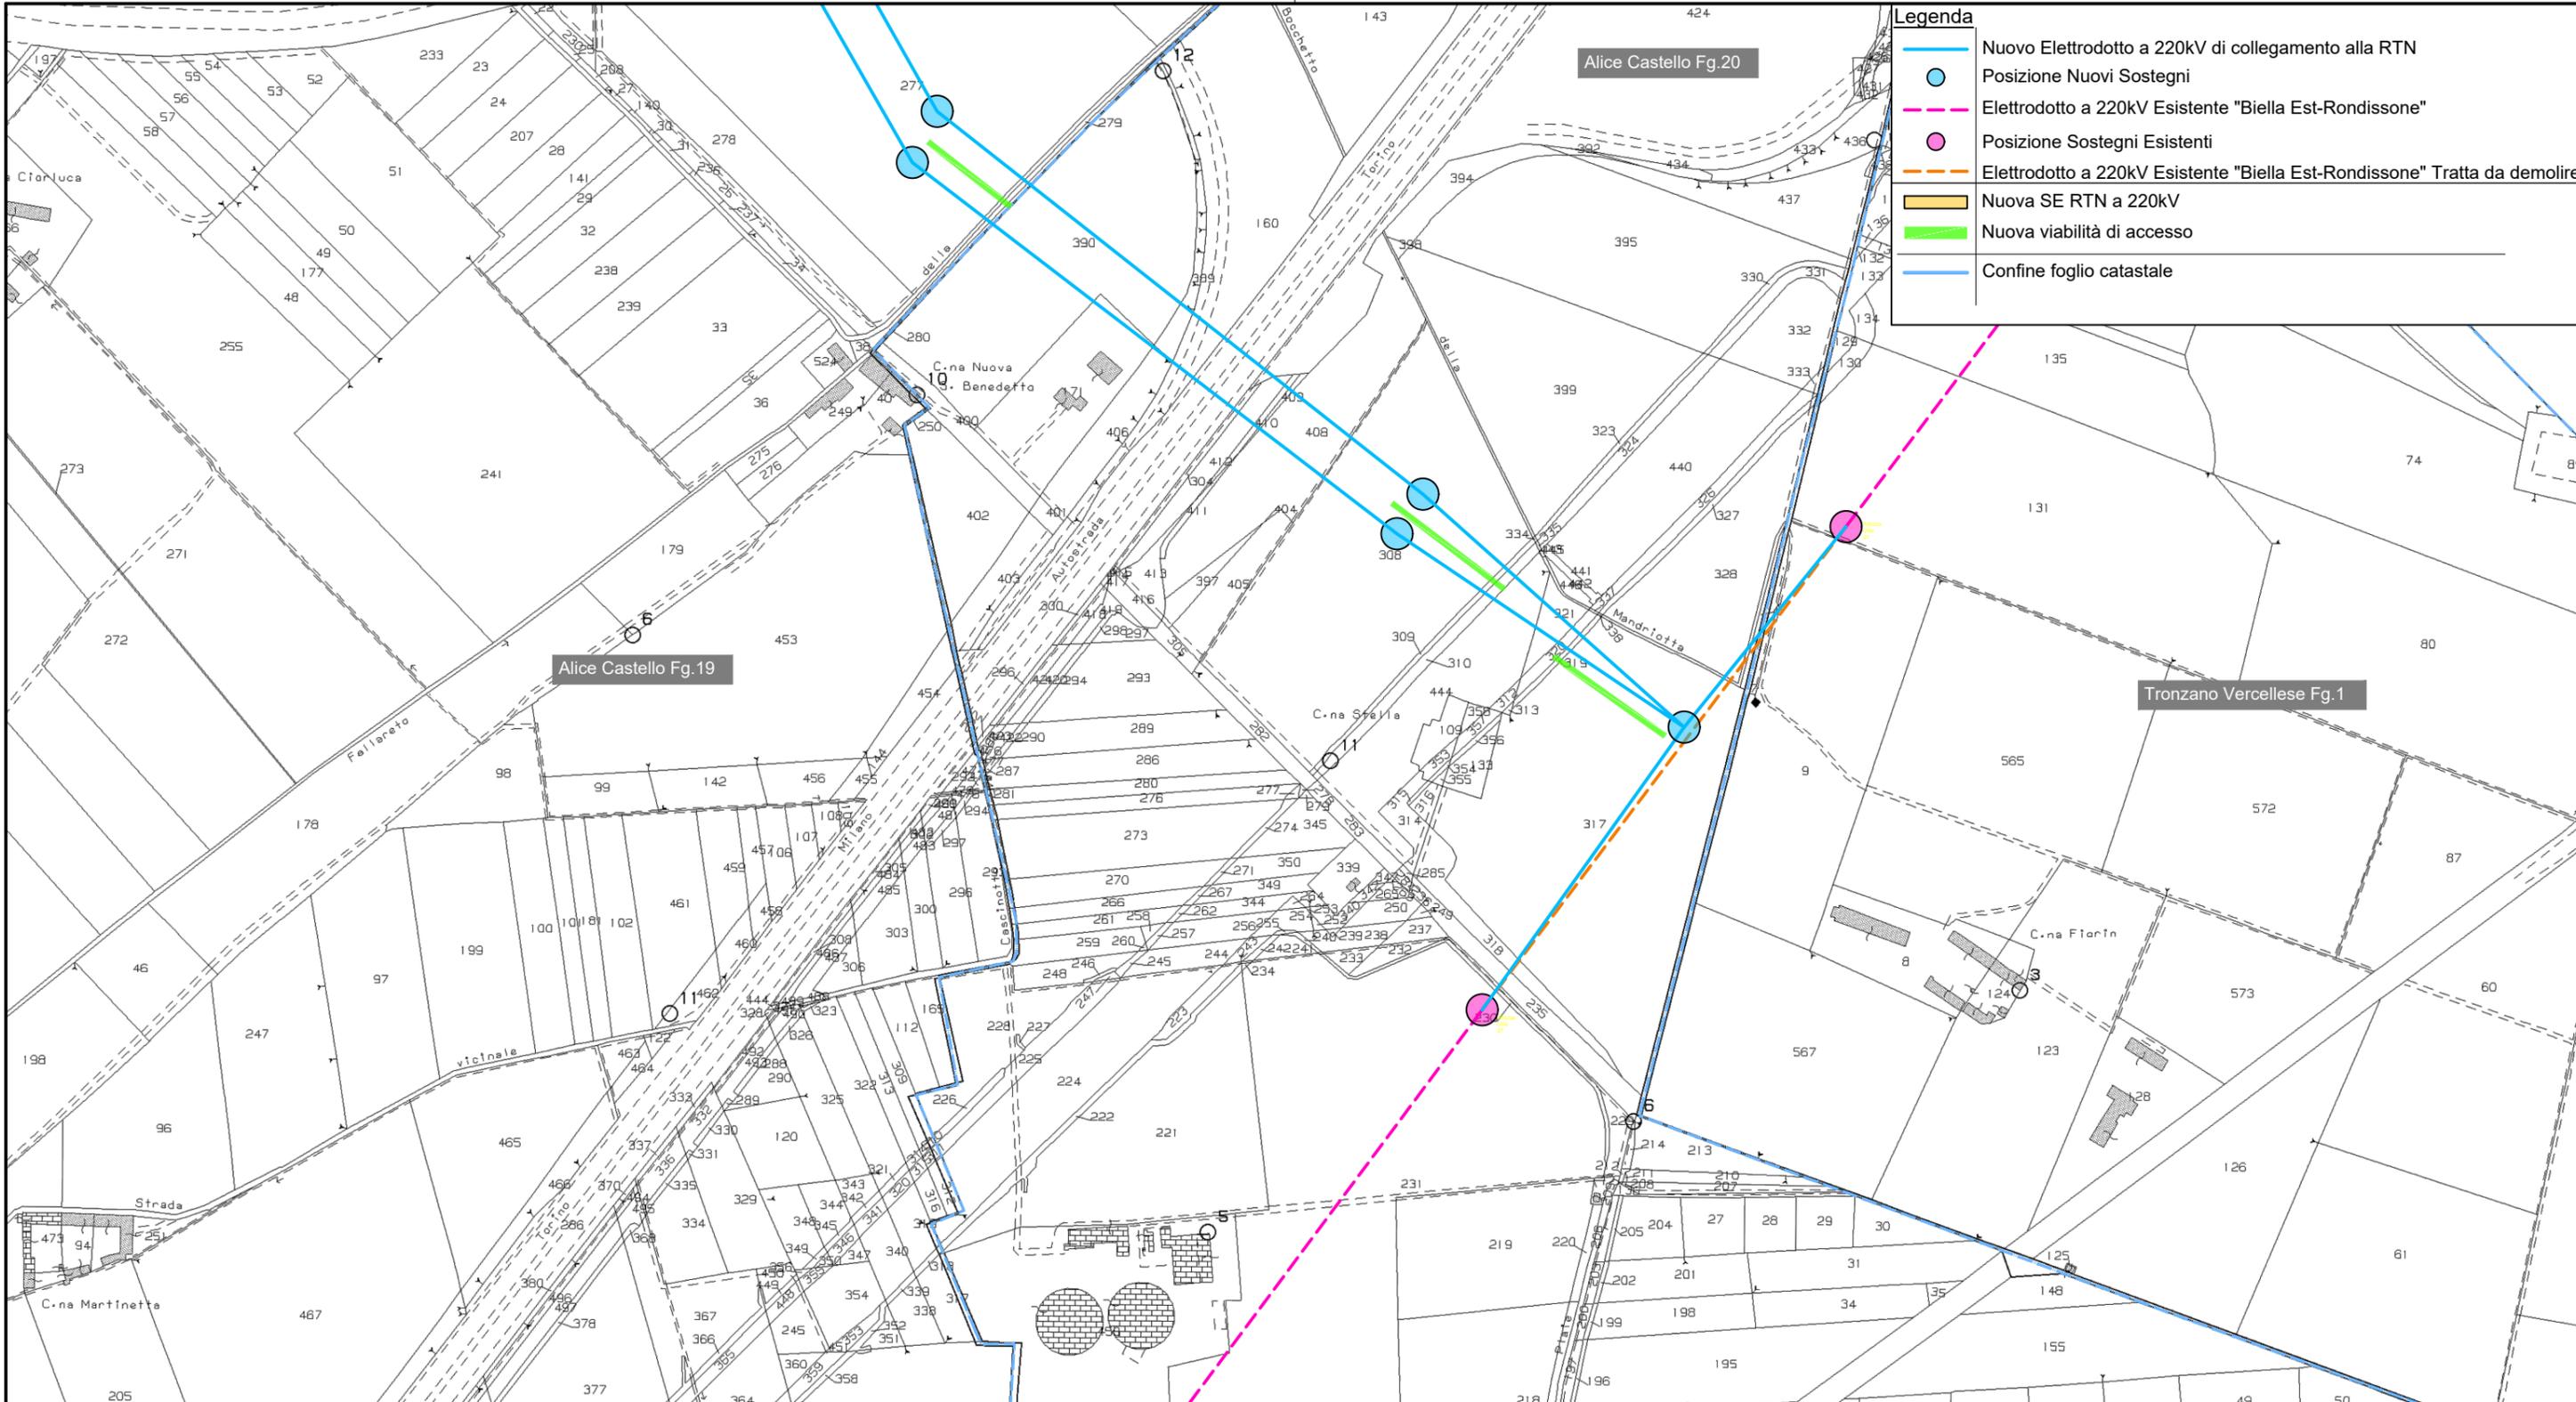

E' vietato consegnare a terzi o riprodurre questo documento, utilizzarne il contenuto o renderlo comunque noto a terzi senza autorizzazione. Ogni infrazione comporta il risarcimento dei danni subiti. Sono riservati tutti i diritti derivanti dalla concessione di brevetti per invenzioni, di modelli industriali di utilità e di disegni o modelli.
 The reproduction, distribution and utilization of this document as well the communication of its contents to others without express authorization is prohibited. Offenders will be held liable for the payment of damages. All rights reserved in the event of the grant of patent, utility model or design.



Legenda	
	Nuovo Elettrodotto a 220kV di collegamento alla RTN
	Posizione Nuovi Sostegni
	Elettrodotto a 220kV Esistente "Biella Est-Rondissone"
	Posizione Sostegni Esistenti
	Elettrodotto a 220kV Esistente "Biella Est-Rondissone" Tratta da demolire
	Nuova SE RTN a 220kV
	Nuova viabilità di accesso
	Confine foglio catastale

Numero documento interno **CAVP09010000EBM0700801** Derivato da **082.18.04.T24**

	Titolo progetto Centrale per la produzione di energia elettrica tramite combustione di rifiuti speciali non pericolosi di Cavaglià (BI)	Numero tavola Tav 23 2 di 2						
	Redatto 	Titolo documento Richiesta di connessione alla RTN Opera 2 - Planimetria catastale con indicazione delle piste di cantiere	Revisione Rev 00					
	Verifica 	Approvazione 	Scala grafica -	Scala plottaggio 1:4.000	00 Rev interna	Novembre 2022 Data	Prima emissione Descrizione revisione	3E Redazione



E' vietato consegnare a terzi o riprodurre questo documento, utilizzarne il contenuto o renderlo comunque noto a terzi senza autorizzazione. Ogni infrazione comporta il risarcimento dei danni subiti. Sono riservati tutti i diritti derivanti dalla concessione di brevetti per invenzioni, di modelli industriali di utilità e di disegni o modelli.
 The reproduction, distribution and utilization of this document as well the communication of its contents to others without express authorization is prohibited. Offenders will be held liable for the payment of damages. All rights reserved in the event of the grant of patent, utility model or design.