



Legenda	
	Nuovo Elettrodotto a 220kV di collegamento alla RTN
	Sostegni
	Aree di cantiere a occupazione temporanea
	Area di asservimento aereo
	Confine foglio catastale
	Piste di cantiere a occupazione temporanea

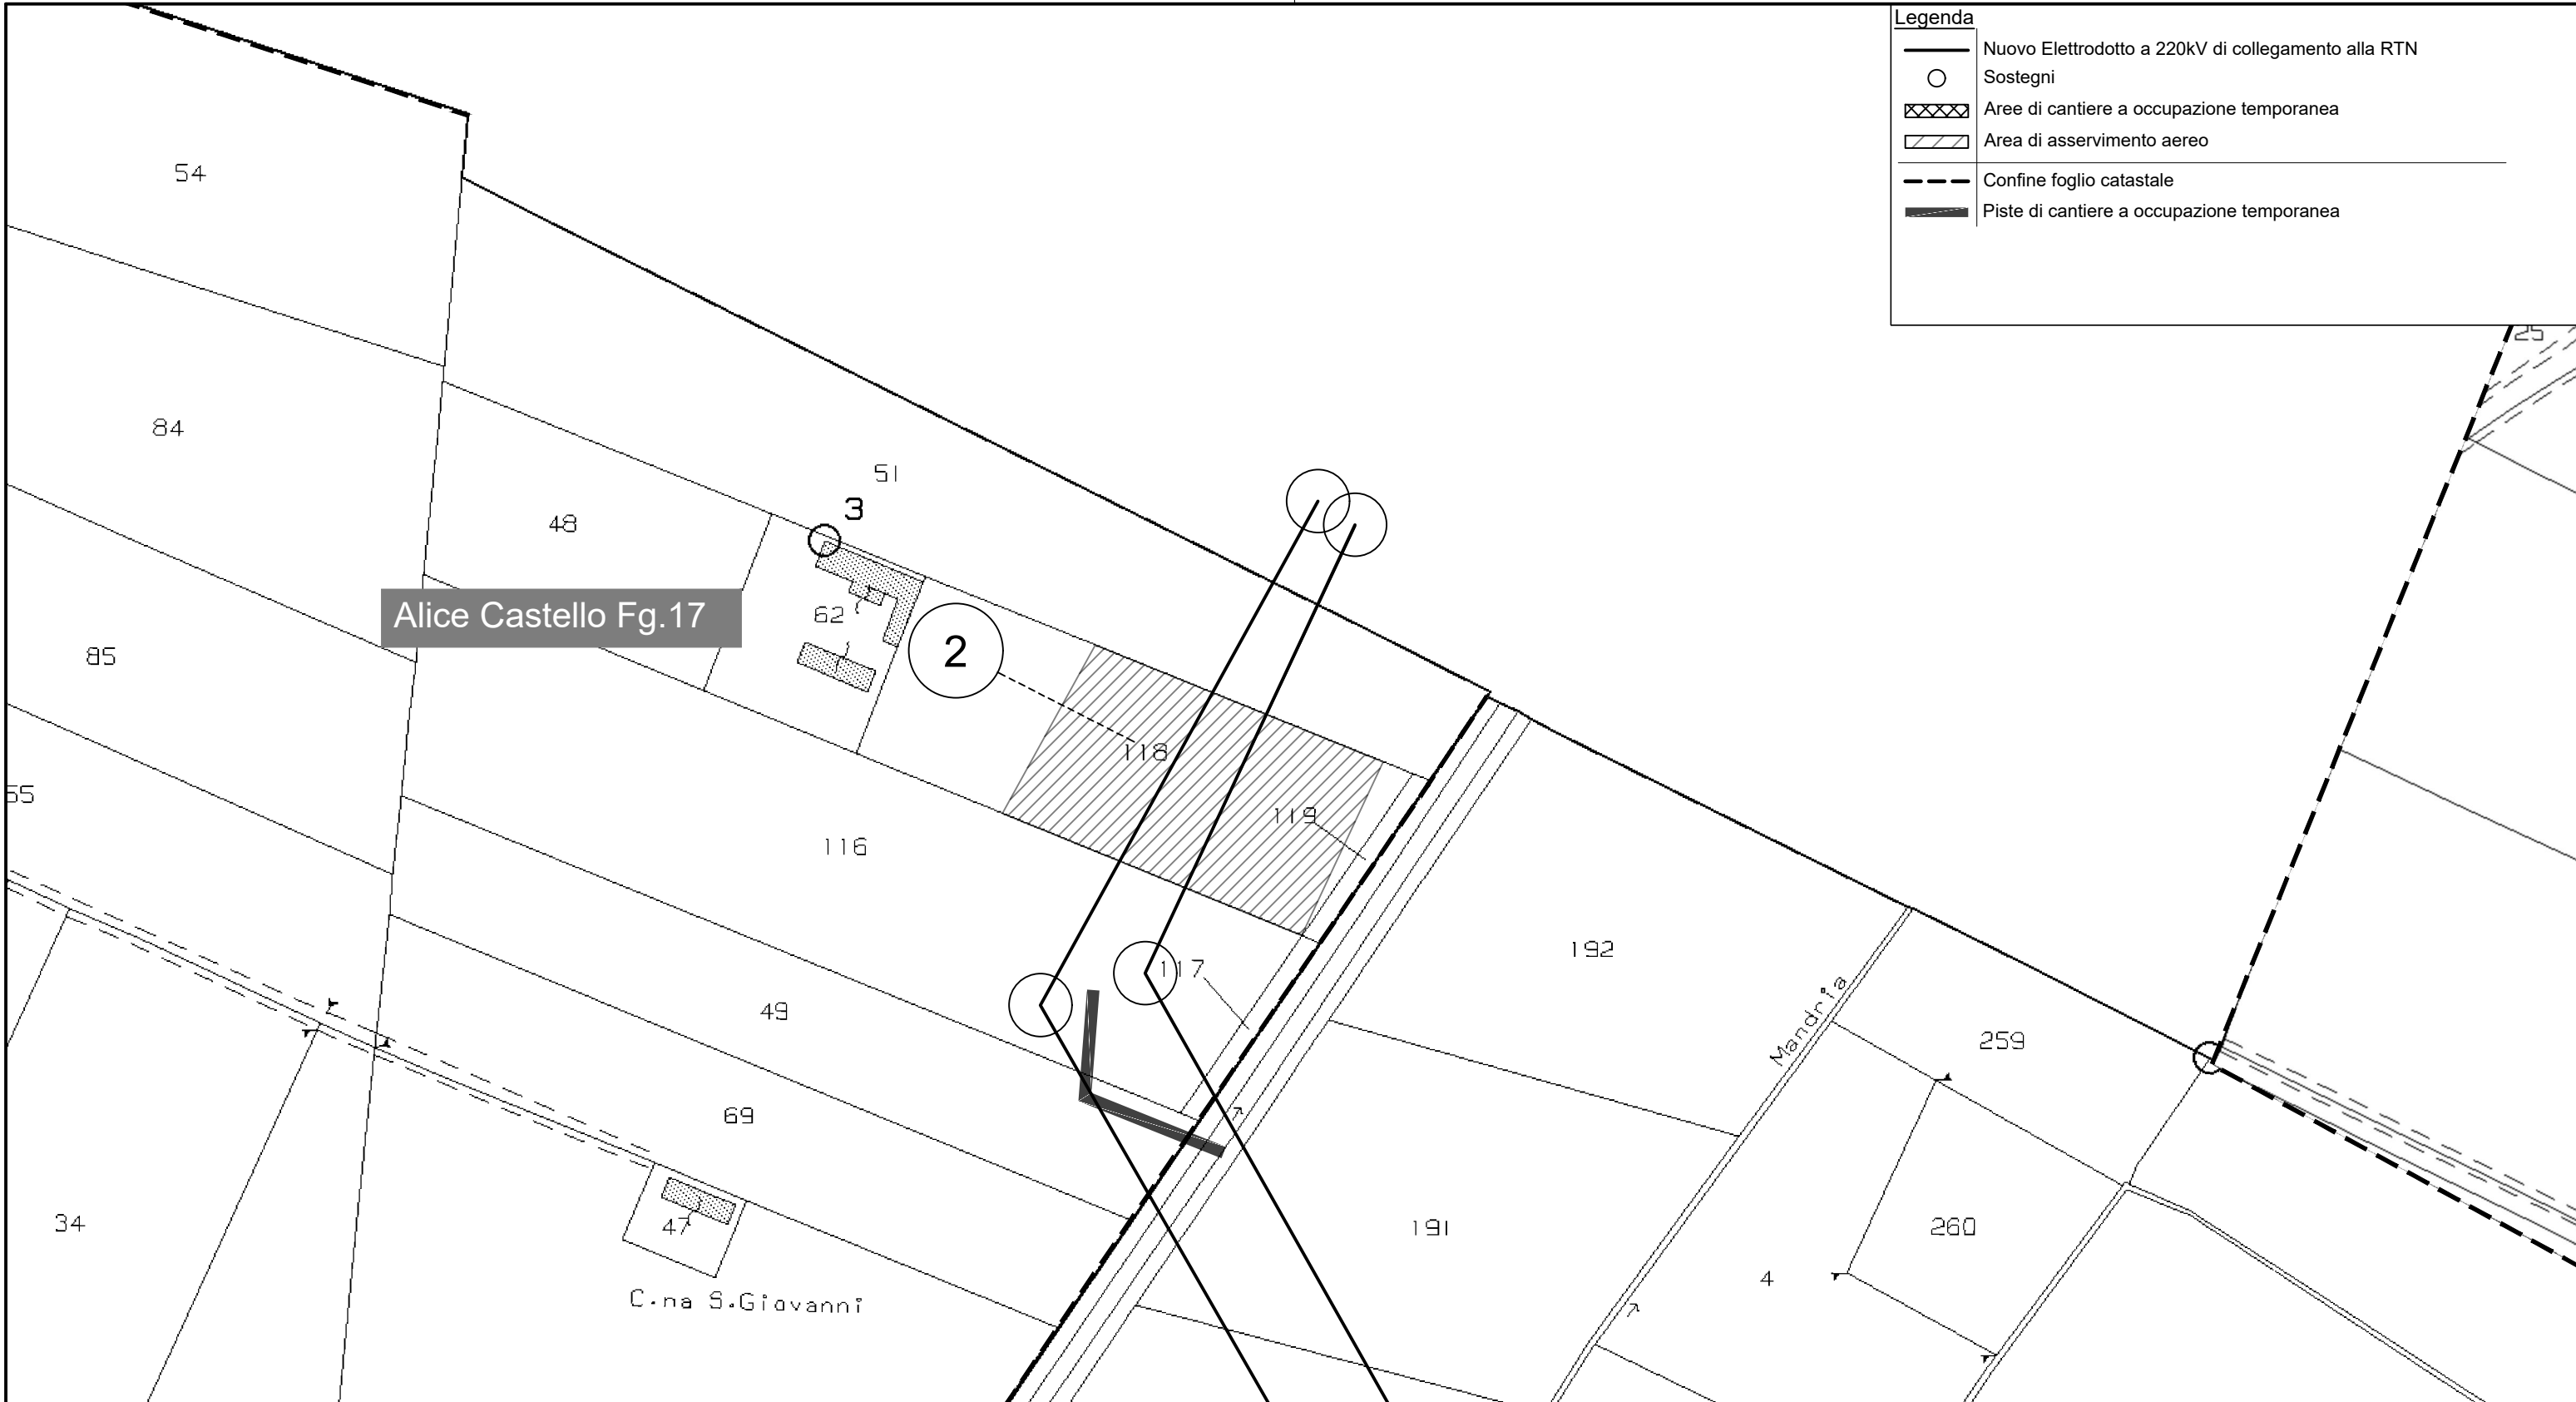


Numero documento interno CAVP09010000CDL0700101		Derivato da 082.18.04.T23					
		Titolo progetto Centrale per la produzione di energia elettrica tramite combustione di rifiuti speciali non pericolosi di Cavaglià (BI)		Numero tavola Tav 23 1 di 20			
Redatto 		Titolo documento Planimetria Piano Particellare - Richiesta integrazione documentale quesito n.3 Provincia di Biella		Revisione Rev 00			
Verifica M.Antonelli	Approvazione C. Donati	Scala grafica -	Scala plottaggio 1:2.000	00	Febbraio 2023	Prima emissione	3E
				Rev interna	Data	Descrizione revisione	Redazione

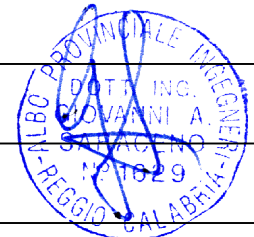


E' vietato consegnare a terzi o riprodurre questo documento, utilizzarne il contenuto o renderlo comunque noto a terzi senza autorizzazione. Ogni infrazione comporta il risarcimento dei danni subiti. Sono riservati tutti i diritti derivanti dalla concessione di brevetti per invenzioni, di modelli industriali di utilità e di disegni o modelli.
 The reproduction, distribution and utilization of this document as well the communication of its contents to others without express authorization is prohibited. Offenders will be held liable for the payment of damages. All rights reserved in the event of the grant of patent, utility model or design.


Legenda	
	Nuovo Elettrodotto a 220kV di collegamento alla RTN
	Sostegni
	Aree di cantiere a occupazione temporanea
	Area di asservimento aereo
	Confine foglio catastale
	Piste di cantiere a occupazione temporanea

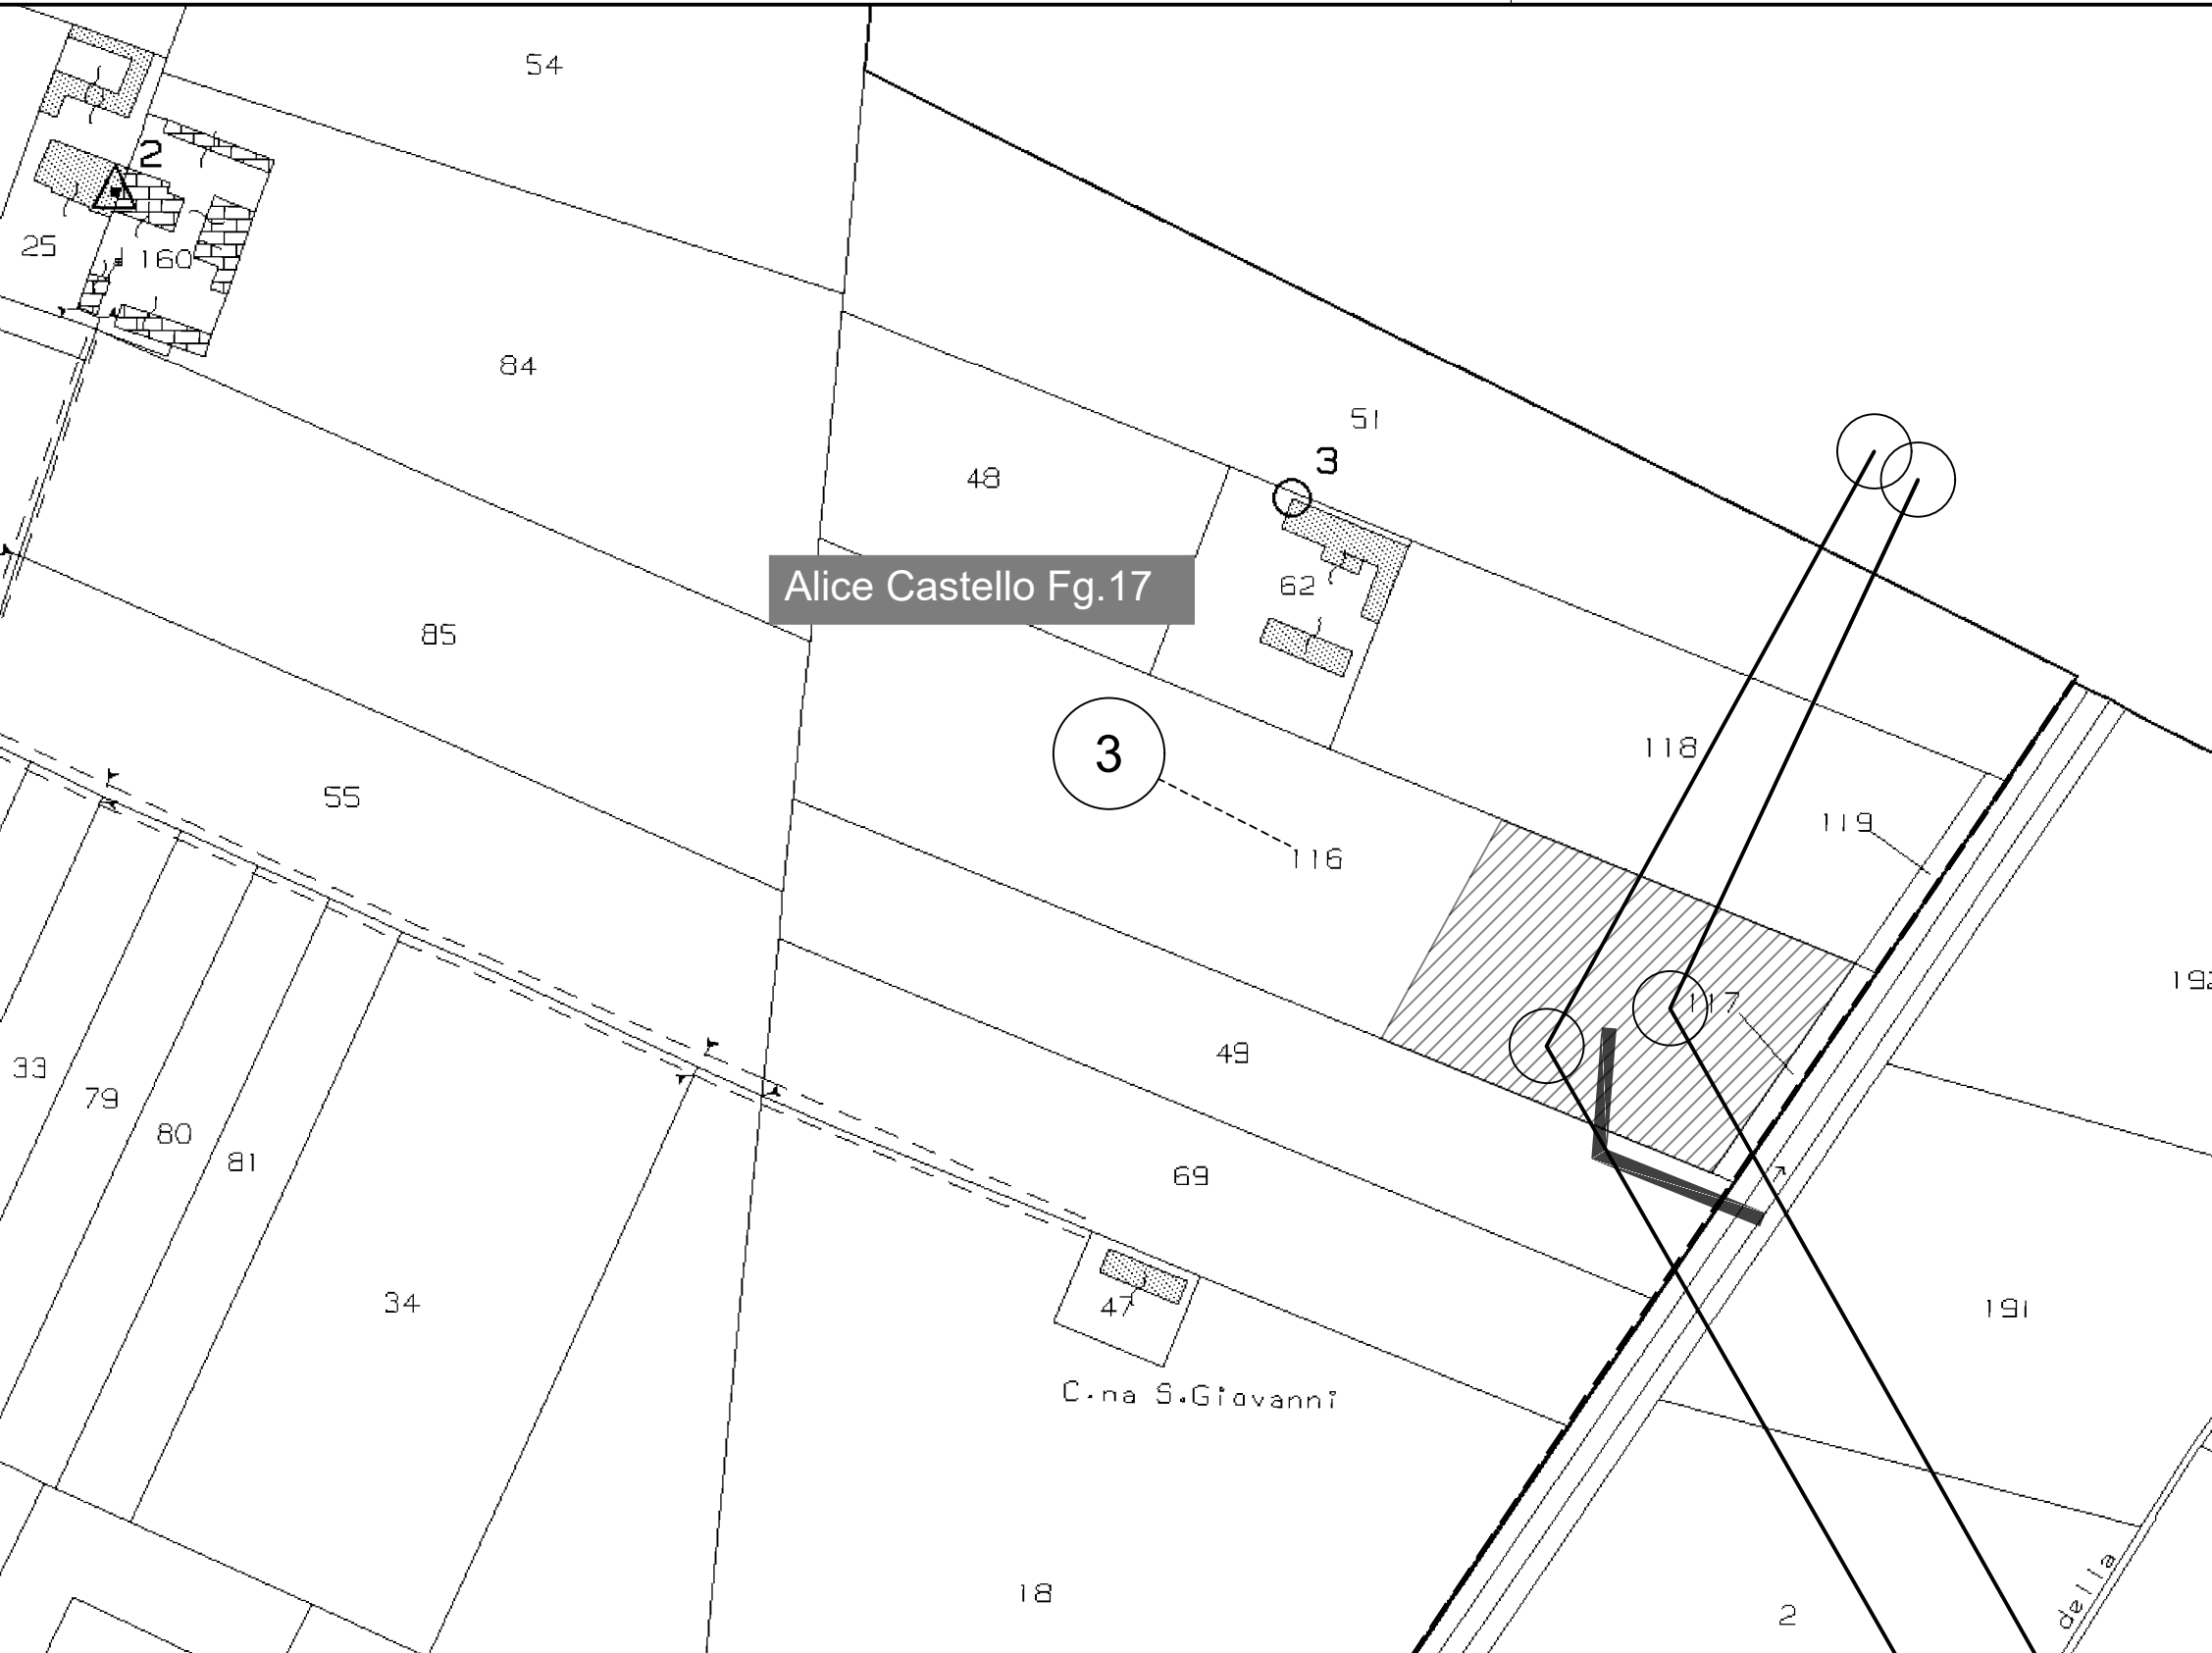

Numero documento interno CAVP09010000CDL0700101		Derivato da 082.18.04.T23					
	Titolo progetto Centrale per la produzione di energia elettrica tramite combustione di rifiuti speciali non pericolosi di Cavaglià (BI)		Numero tavola Tav 23 2 di 20				
	Titolo documento Planimetria Piano Particellare - Richiesta integrazione documentale quesito n.3 Provincia di Biella		Revisione Rev 00				
	Verifica M. Antonelli	Approvazione C. Donati	Scala grafica -	Scala plottaggio 1:2.000	00	Febbraio 2023	Prima emissione
					Rev interna	Data	Descrizione revisione

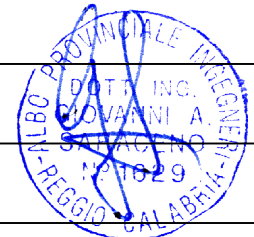


E' vietato consegnare a terzi o riprodurre questo documento, utilizzarne il contenuto o renderlo comunque noto a terzi senza autorizzazione. Ogni infrazione comporta il risarcimento dei danni subiti. Sono riservati tutti i diritti derivanti dalla concessione di brevetti per invenzioni, di modelli industriali di utilità e di disegni o modelli. The reproduction, distribution and utilization of this document as well the communication of its contents to others without express authorization in prohibited. Offenders will be held liable for the payment of damages. All rights reserved in the event of the grant of patent, utility model or design.

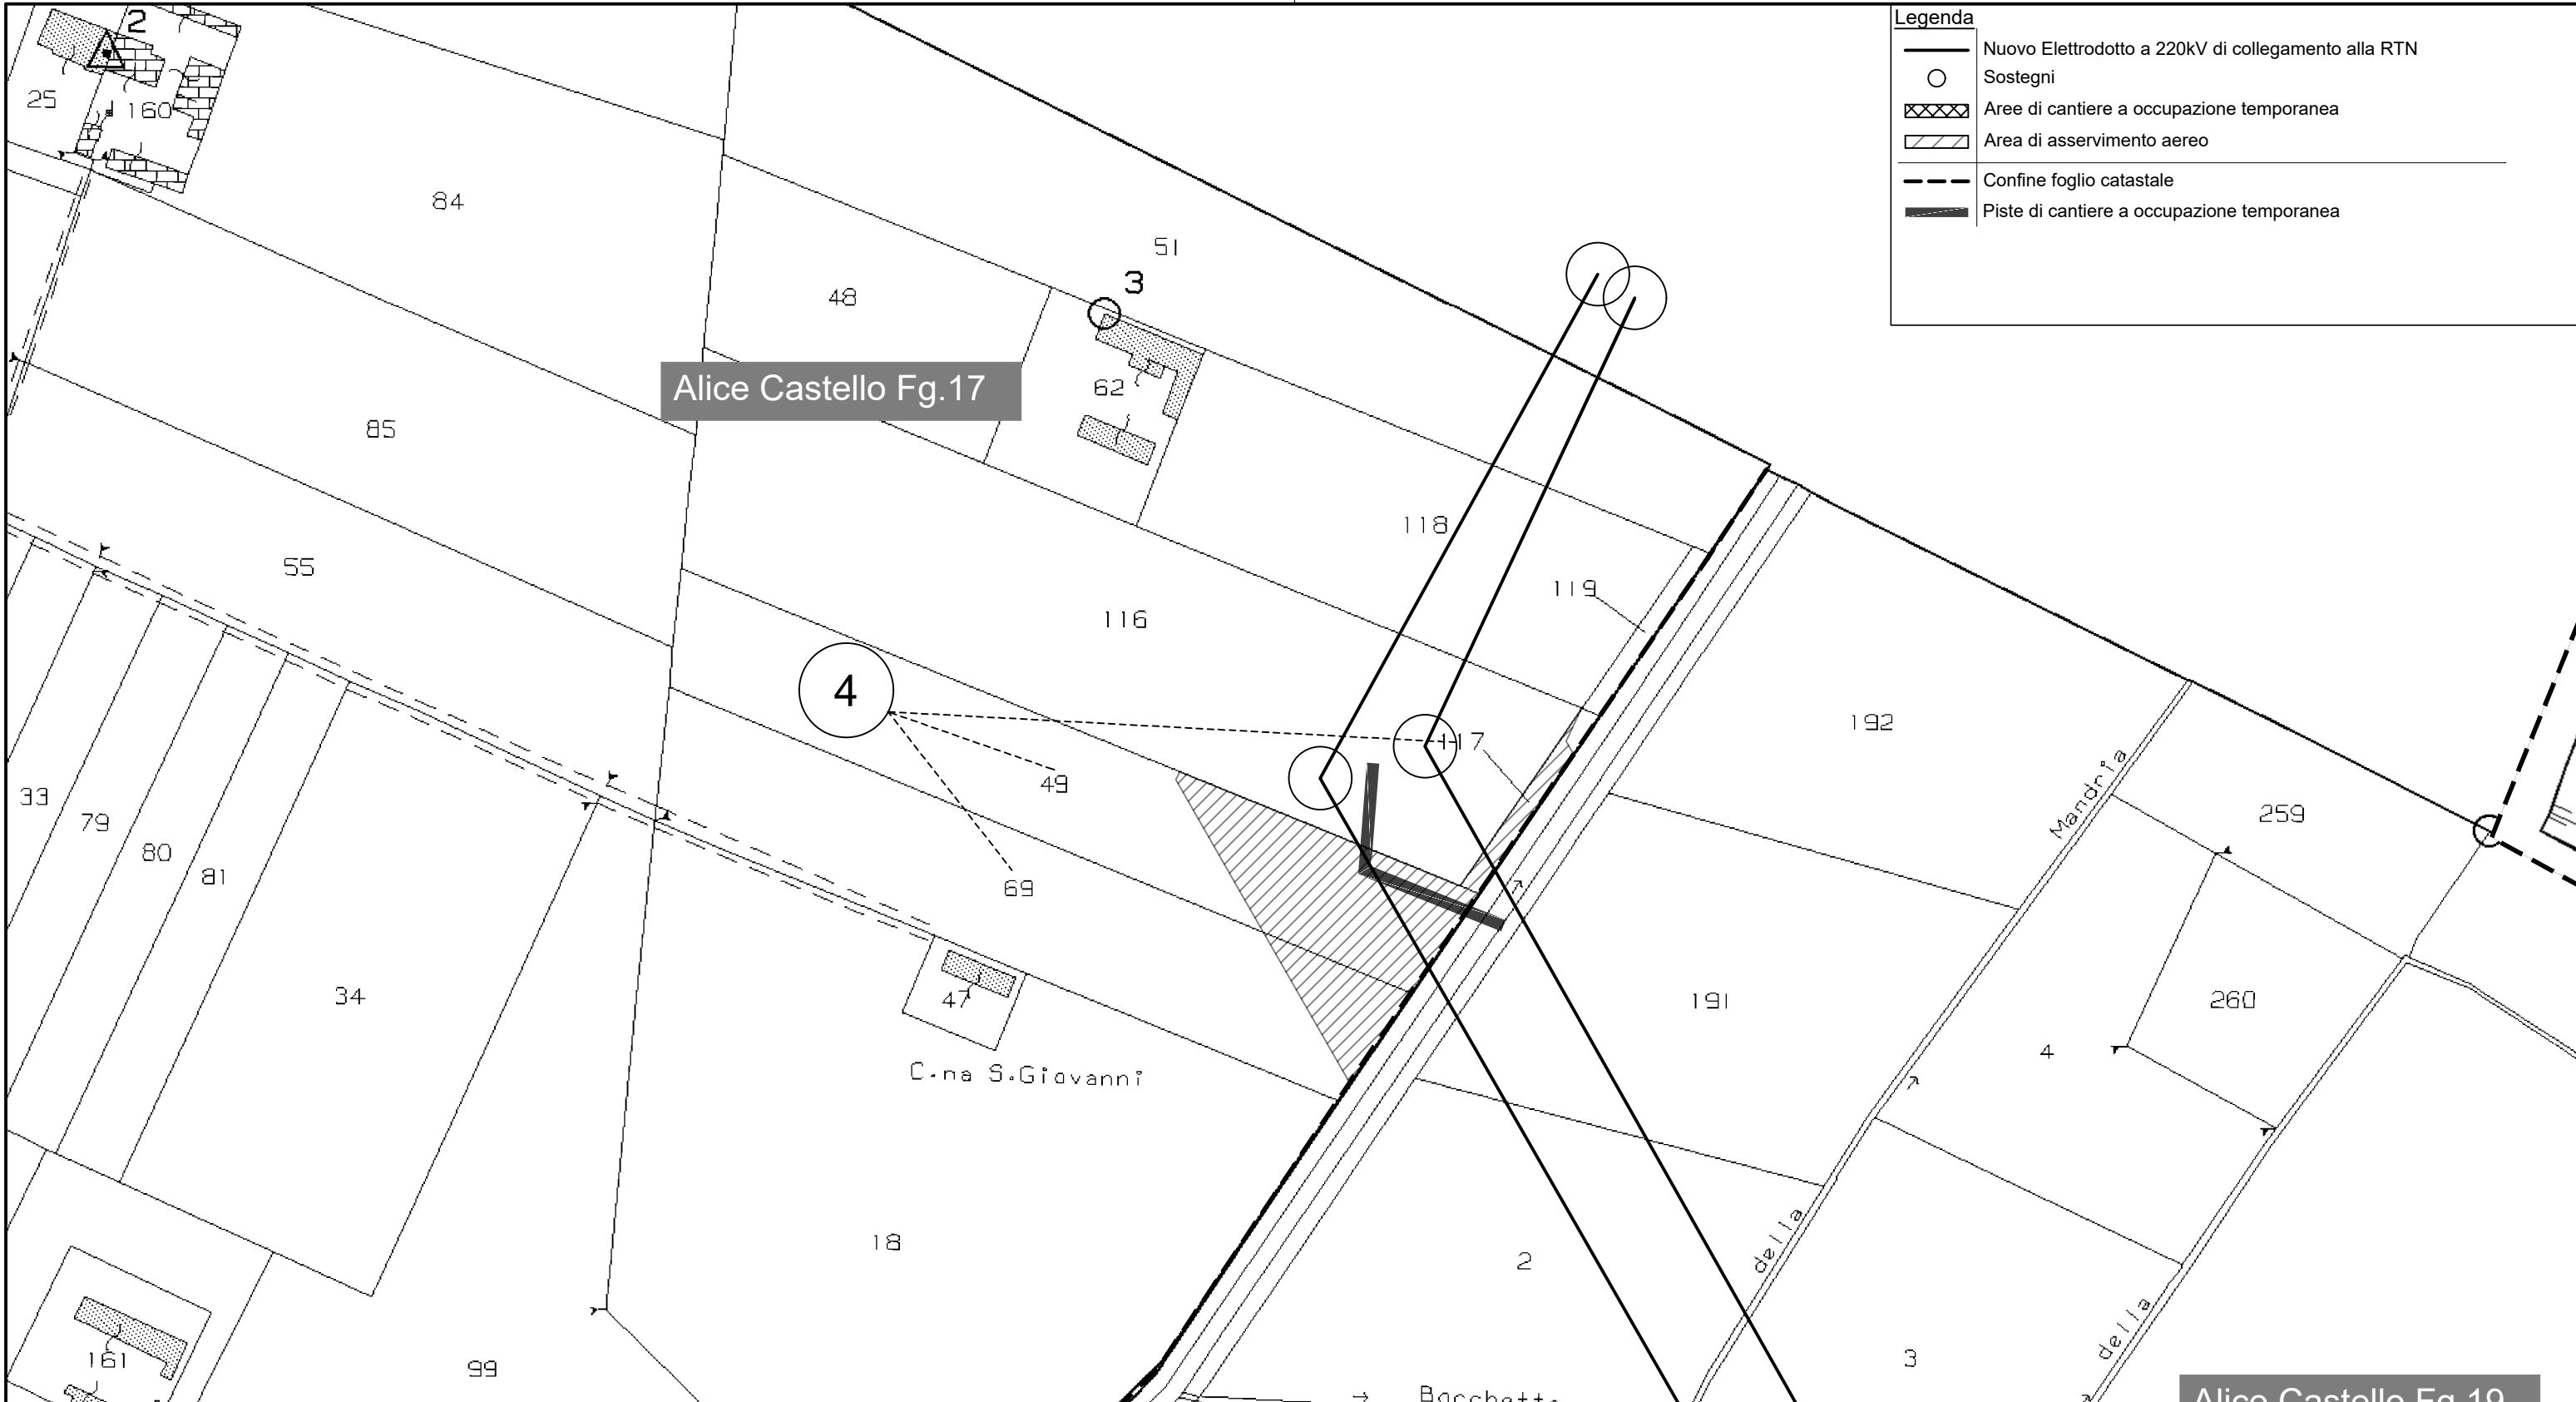


Legenda	
	Nuovo Elettrodotto a 220kV di collegamento alla RTN
	Sostegni
	Aree di cantiere a occupazione temporanea
	Area di asservimento aereo
	Confine foglio catastale
	Piste di cantiere a occupazione temporanea

Numero documento interno CAVP09010000CDL0700101	Derivato da 082.18.04.T23				
---	-------------------------------------	--	--	--	--

	Titolo progetto Centrale per la produzione di energia elettrica tramite combustione di rifiuti speciali non pericolosi di Cavaglià (BI)		Numero tavola Tav 23 3 di 20		
	Titolo documento Planimetria Piano Particellare - Richiesta integrazione documentale quesito n.3 Provincia di Biella		Revisione Rev 00		
	Redatto M. Antonelli	Approvazione C. Donati	Scala grafica -	Scala plottaggio 1:2.000	00 Febbraio 2023 Rev interna Data
				Prima emissione	3E Redazione

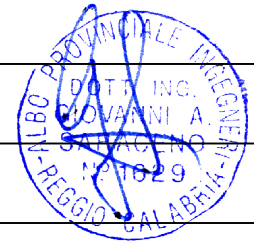


E' vietato consegnare a terzi o riprodurre questo documento, utilizzarne il contenuto o renderlo comunque noto a terzi senza autorizzazione. Ogni infrazione comporta il risarcimento dei danni subiti. Sono riservati tutti i diritti derivanti dalla concessione di brevetti per invenzioni, di modelli industriali di utilità e di disegni o modelli.
 The reproduction, distribution and utilization of this document as well the communication of its contents to others without express authorization is prohibited. Offenders will be held liable for the payment of damages. All rights reserved in the event of the grant of patent, utility model or design.

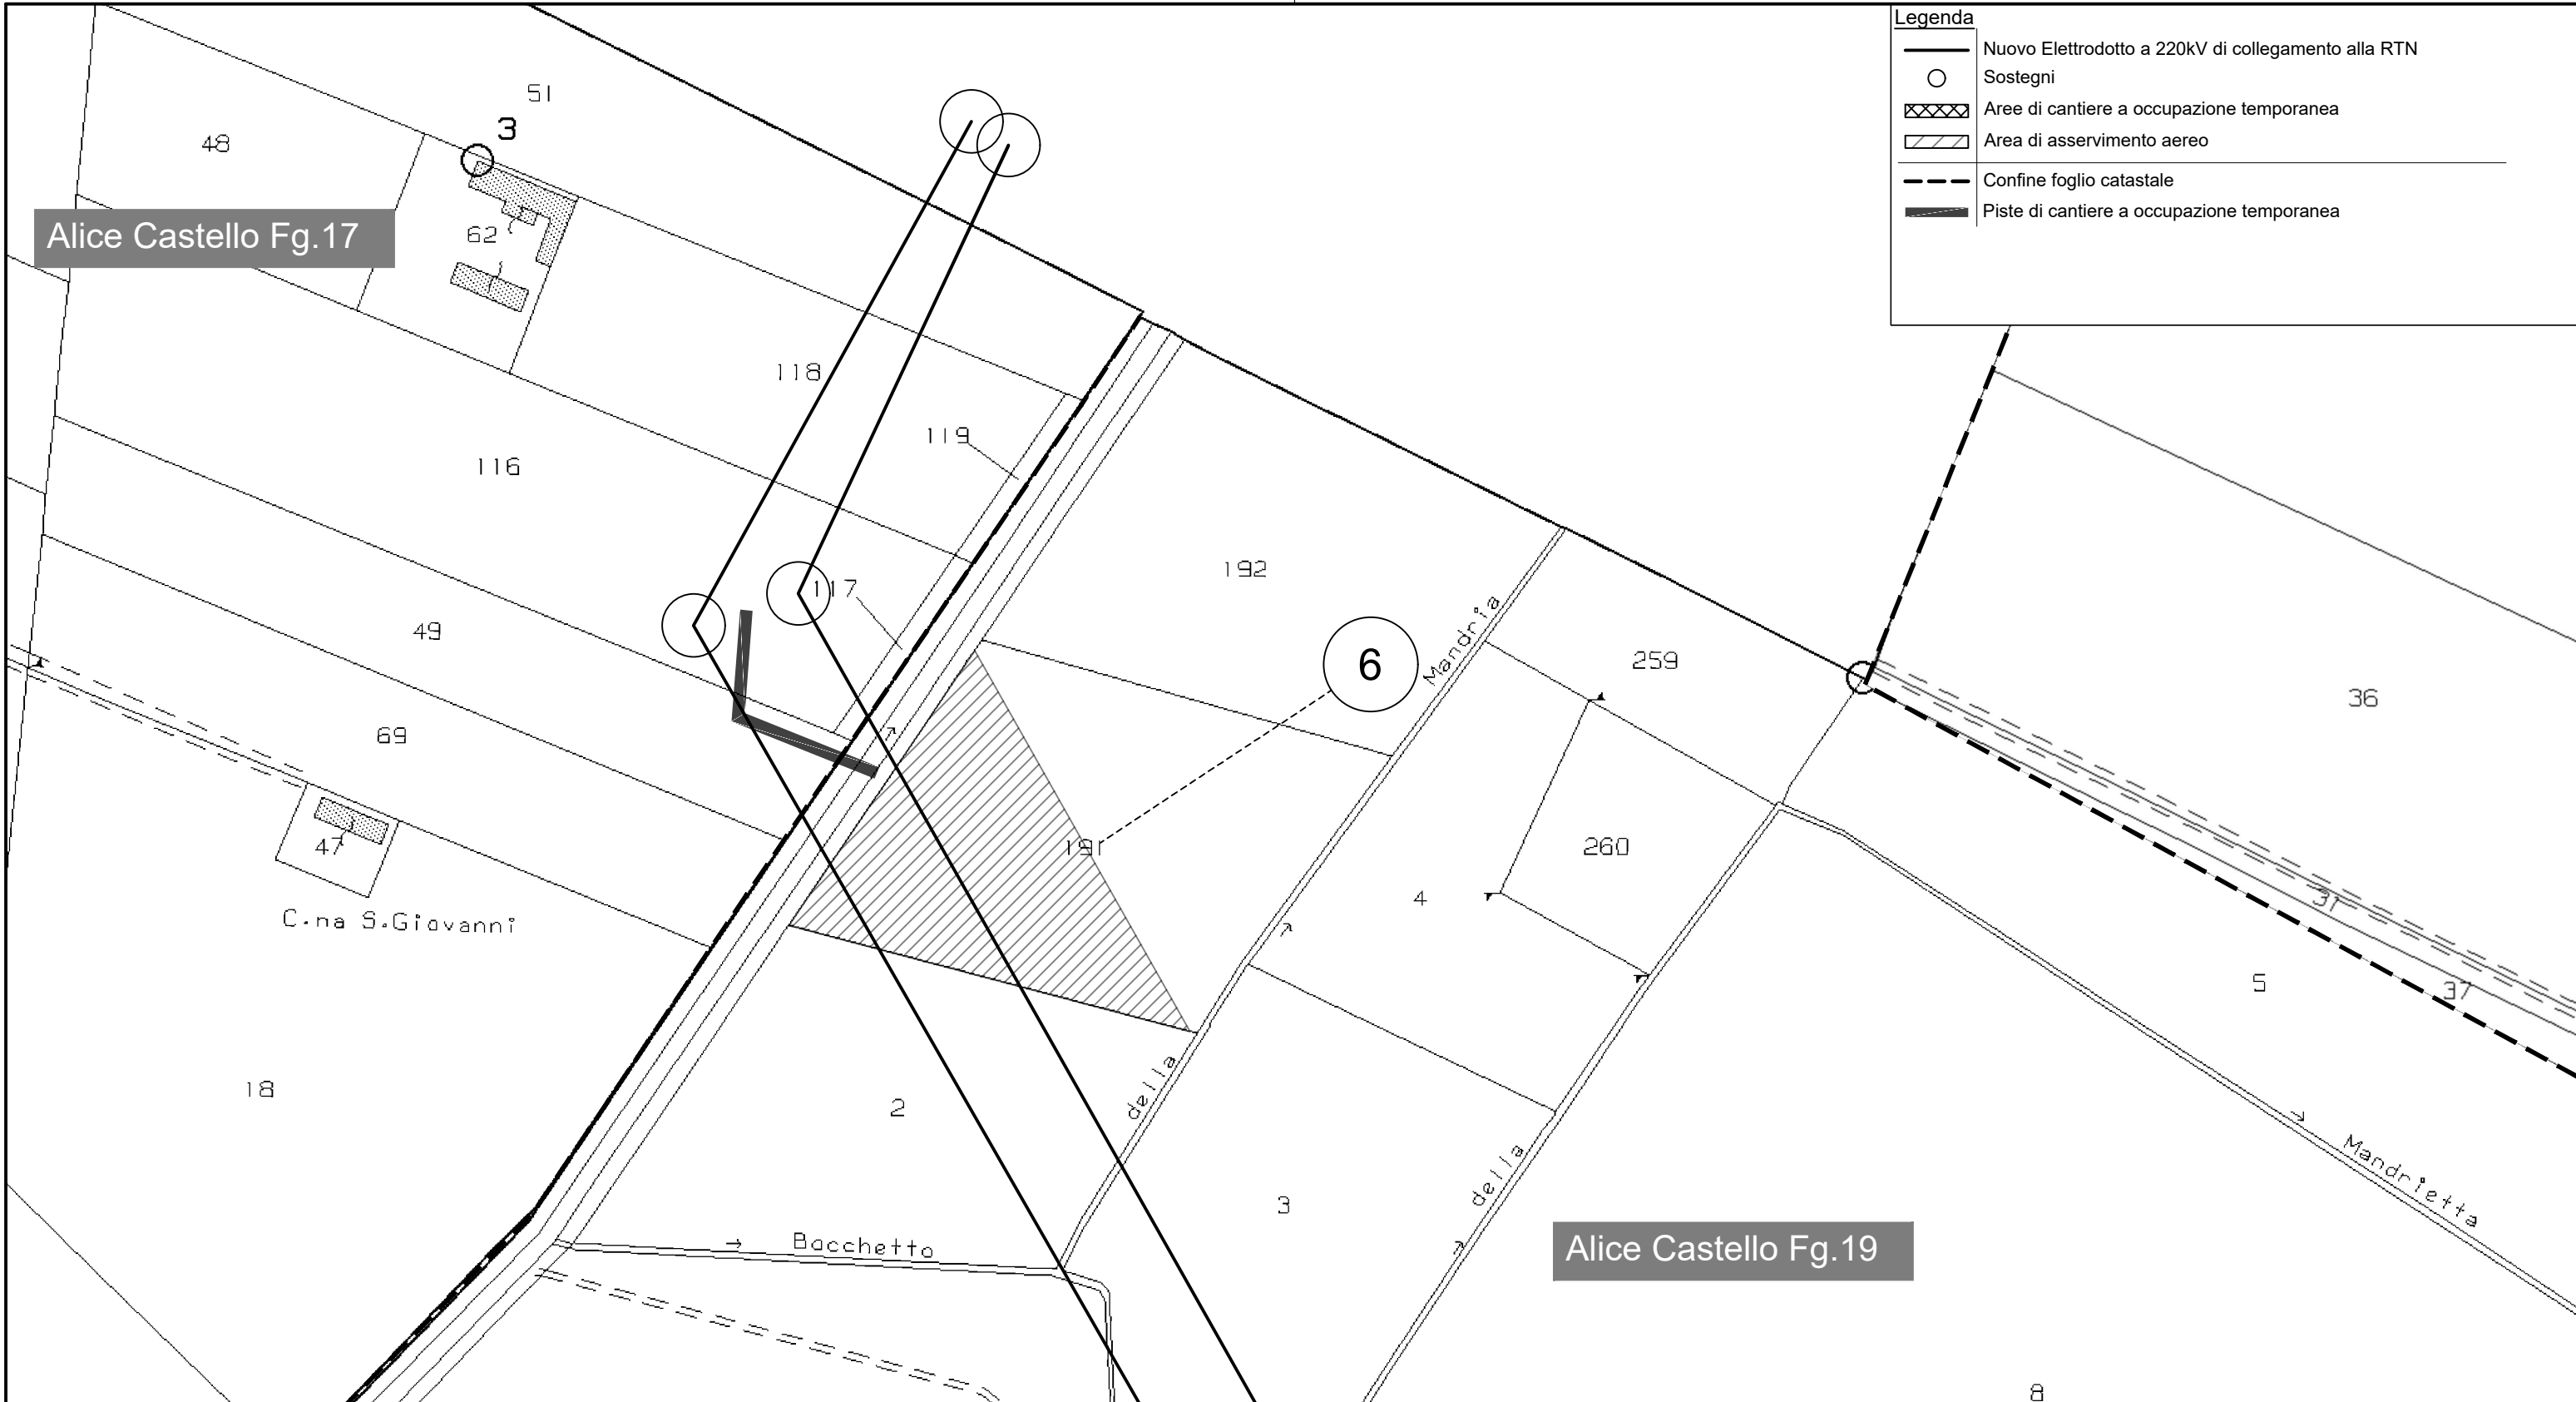


Legenda	
	Nuovo Elettrodotto a 220kV di collegamento alla RTN
	Sostegni
	Aree di cantiere a occupazione temporanea
	Area di asservimento aereo
	Confine foglio catastale
	Piste di cantiere a occupazione temporanea

Numero documento interno CAVP09010000CDL0700101		Derivato da 082.18.04.T23					
		Titolo progetto Centrale per la produzione di energia elettrica tramite combustione di rifiuti speciali non pericolosi di Cavaglià (BI)		Numero tavola Tav 23 4 di 20			
Redatto 		Titolo documento Planimetria Piano Particellare - Richiesta integrazione documentale quesito n.3 Provincia di Biella		Revisione Rev 00			
Verifica M. Antonelli		Approvazione C. Donati		Scala grafica -	Scala plottaggio 1:2.000	00	Febbraio 2023
						Prima emissione	3E
				Rev interna	Data	Descrizione revisione	Redazione

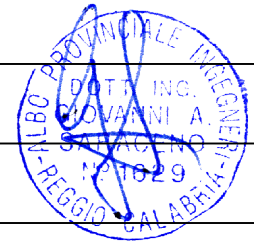


E' vietato consegnare a terzi o riprodurre questo documento, utilizzarne il contenuto o renderlo comunque noto a terzi senza autorizzazione. Ogni infrazione comporta il risarcimento dei danni subiti. Sono riservati tutti i diritti derivanti dalla concessione di brevetti per invenzioni, di modelli industriali di utilità e di disegni o modelli.
 The reproduction, distribution and utilization of this document as well the communication of its contents to others without express authorization is prohibited. Offenders will be held liable for the payment of damages. All rights reserved in the event of the grant of patent, utility model or design.

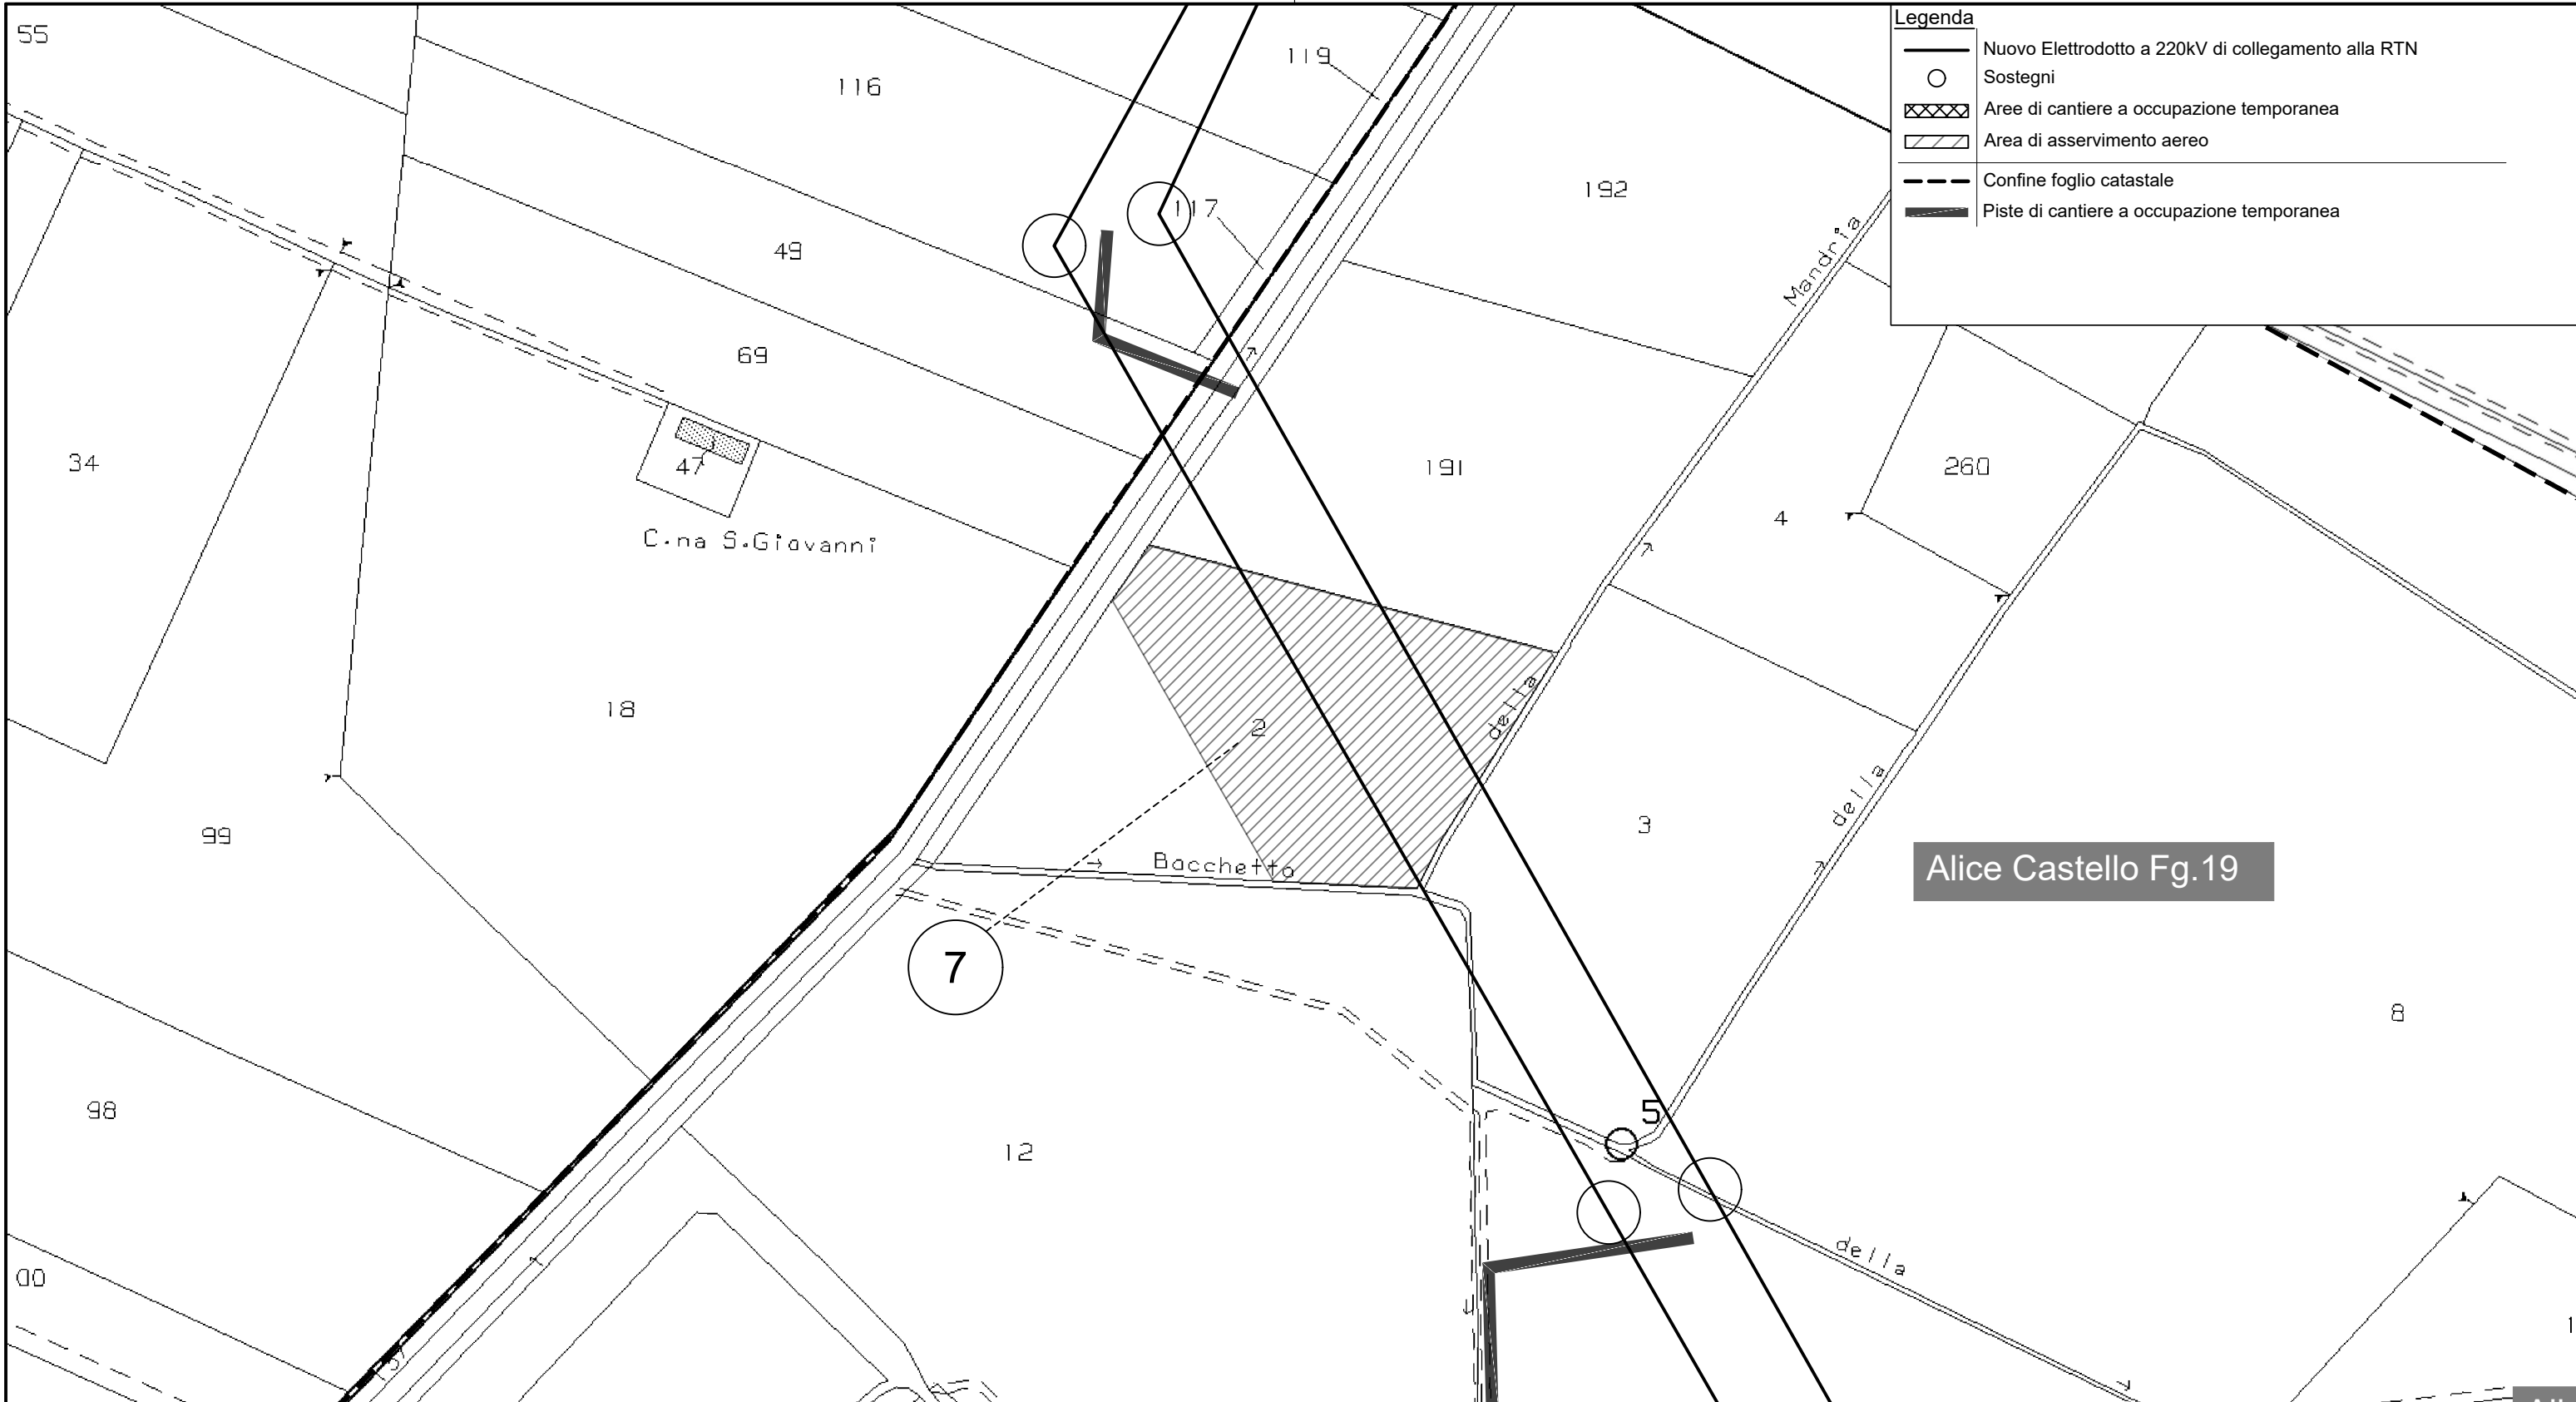


Legenda	
	Nuovo Elettrodotto a 220kV di collegamento alla RTN
	Sostegni
	Aree di cantiere a occupazione temporanea
	Area di asservimento aereo
	Confine foglio catastale
	Piste di cantiere a occupazione temporanea

Alice Castello Fg.19

Numero documento interno CAVP09010000CDL0700101		Derivato da 082.18.04.T23					
		Titolo progetto Centrale per la produzione di energia elettrica tramite combustione di rifiuti speciali non pericolosi di Cavaglià (BI)		Numero tavola Tav 23 5 di 20			
Redatto 		Titolo documento Planimetria Piano Particolare - Richiesta integrazione documentale quesito n.3 Provincia di Biella		Revisione Rev 00			
Verifica M. Antonelli		Approvazione C. Donati		Scala grafica -	Scala plottaggio 1:2.000	00 Febbraio 2023	Prima emissione
				Rev interna	Data	Descrizione revisione	3E Redazione

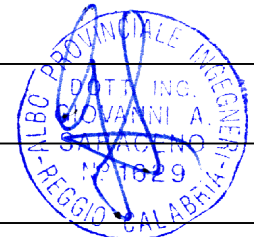


E' vietato consegnare a terzi o riprodurre questo documento, utilizzarne il contenuto o renderlo comunque noto a terzi senza autorizzazione. Ogni infrazione comporta il risarcimento dei danni subiti. Sono riservati tutti i diritti derivanti dalla concessione di brevetti per invenzioni, di modelli industriali di utilità e di disegni o modelli.
 The reproduction, distribution and utilization of this document as well the communication of its contents to others without express authorization is prohibited. Offenders will be held liable for the payment of damages. All rights reserved in the event of the grant of patent, utility model or design.

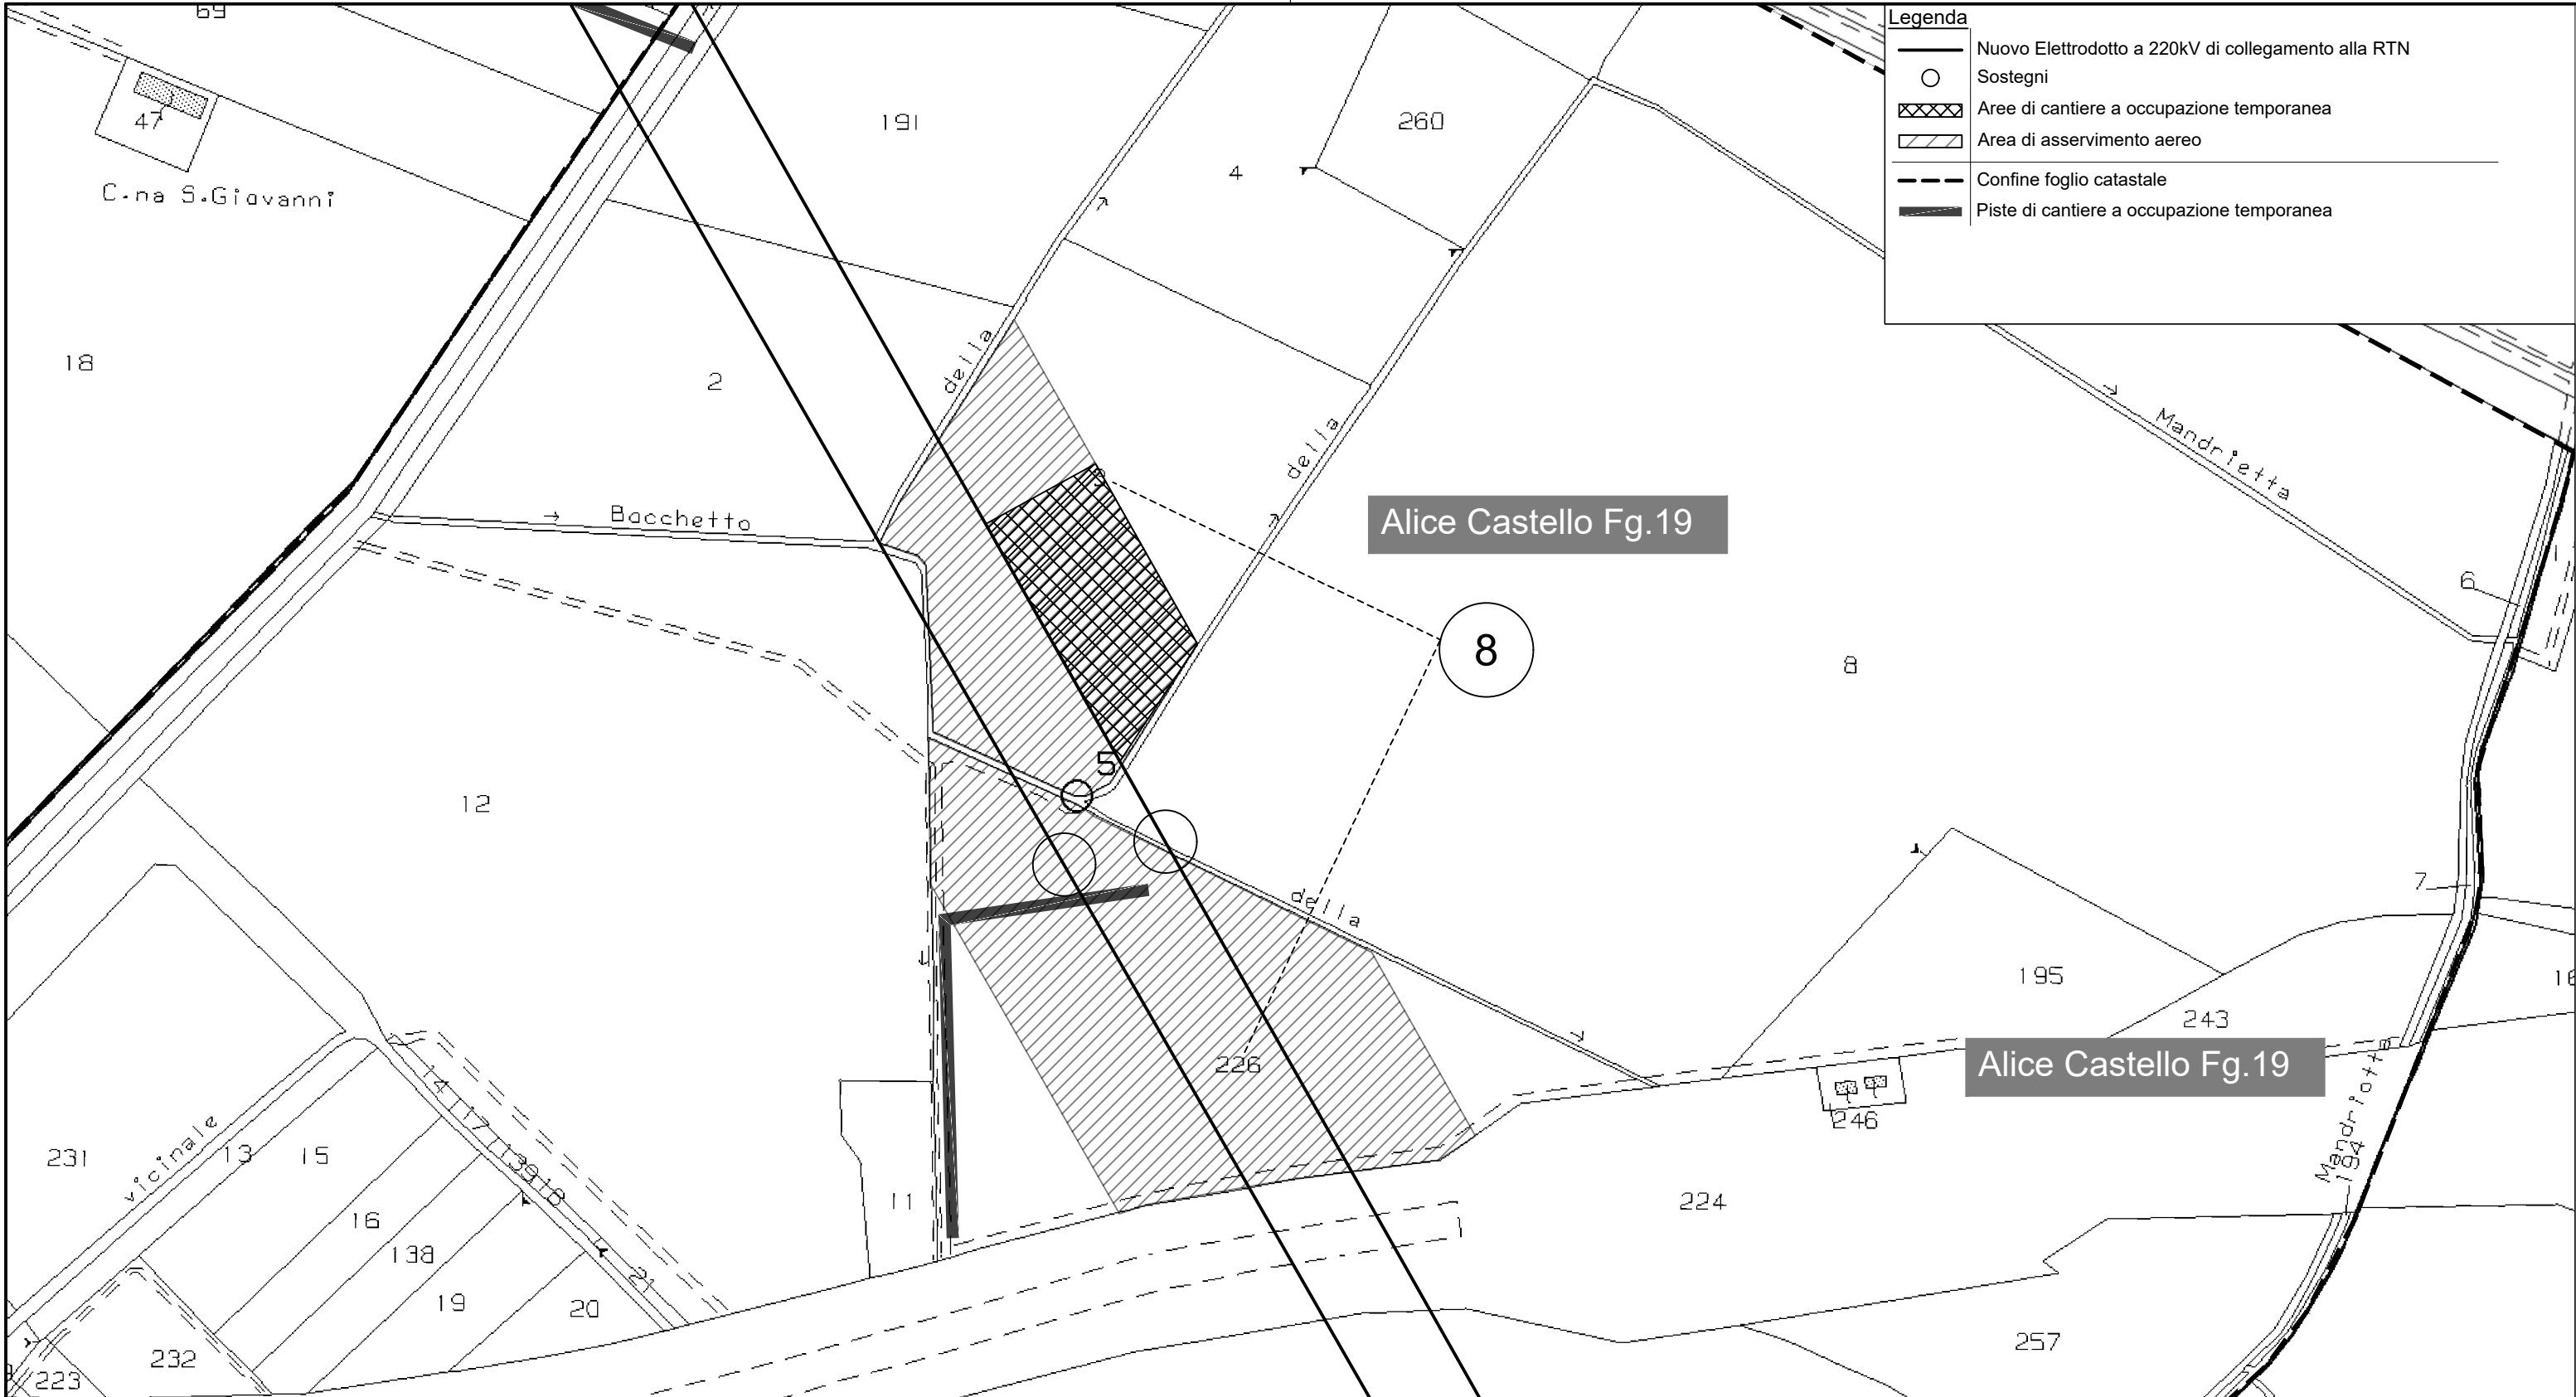

Legenda	
	Nuovo Elettrodotto a 220kV di collegamento alla RTN
	Sostegni
	Aree di cantiere a occupazione temporanea
	Area di asservimento aereo
	Confine foglio catastale
	Piste di cantiere a occupazione temporanea

Numero documento interno CAVP09010000CDL0700101		Derivato da 082.18.04.T23					
		Titolo progetto Centrale per la produzione di energia elettrica tramite combustione di rifiuti speciali non pericolosi di Cavaglià (BI)		Numero tavola Tav 23 6 di 20			
Redatto 		Titolo documento Planimetria Piano Particolare - Richiesta integrazione documentale quesito n.3 Provincia di Biella		Revisione Rev 00			
Verifica M. Antonelli		Approvazione C. Donati		Scala grafica -		Scala plottaggio 1:2.000	
				00	Febbraio 2023	Prima emissione	
				Rev interna	Data	Descrizione revisione	
							3E
							Redazione


E' vietato consegnare a terzi o riprodurre questo documento, utilizzarne il contenuto o renderlo comunque noto a terzi senza autorizzazione. Ogni infrazione comporta il risarcimento dei danni subiti. Sono riservati tutti i diritti derivanti dalla concessione di brevetti per invenzioni, di modelli industriali di utilità e di disegni o modelli.
 The reproduction, distribution and utilization of this document as well the communication of its contents to others without express authorization is prohibited. Offenders will be held liable for the payment of damages. All rights reserved in the event of the grant of patent, utility model or design.

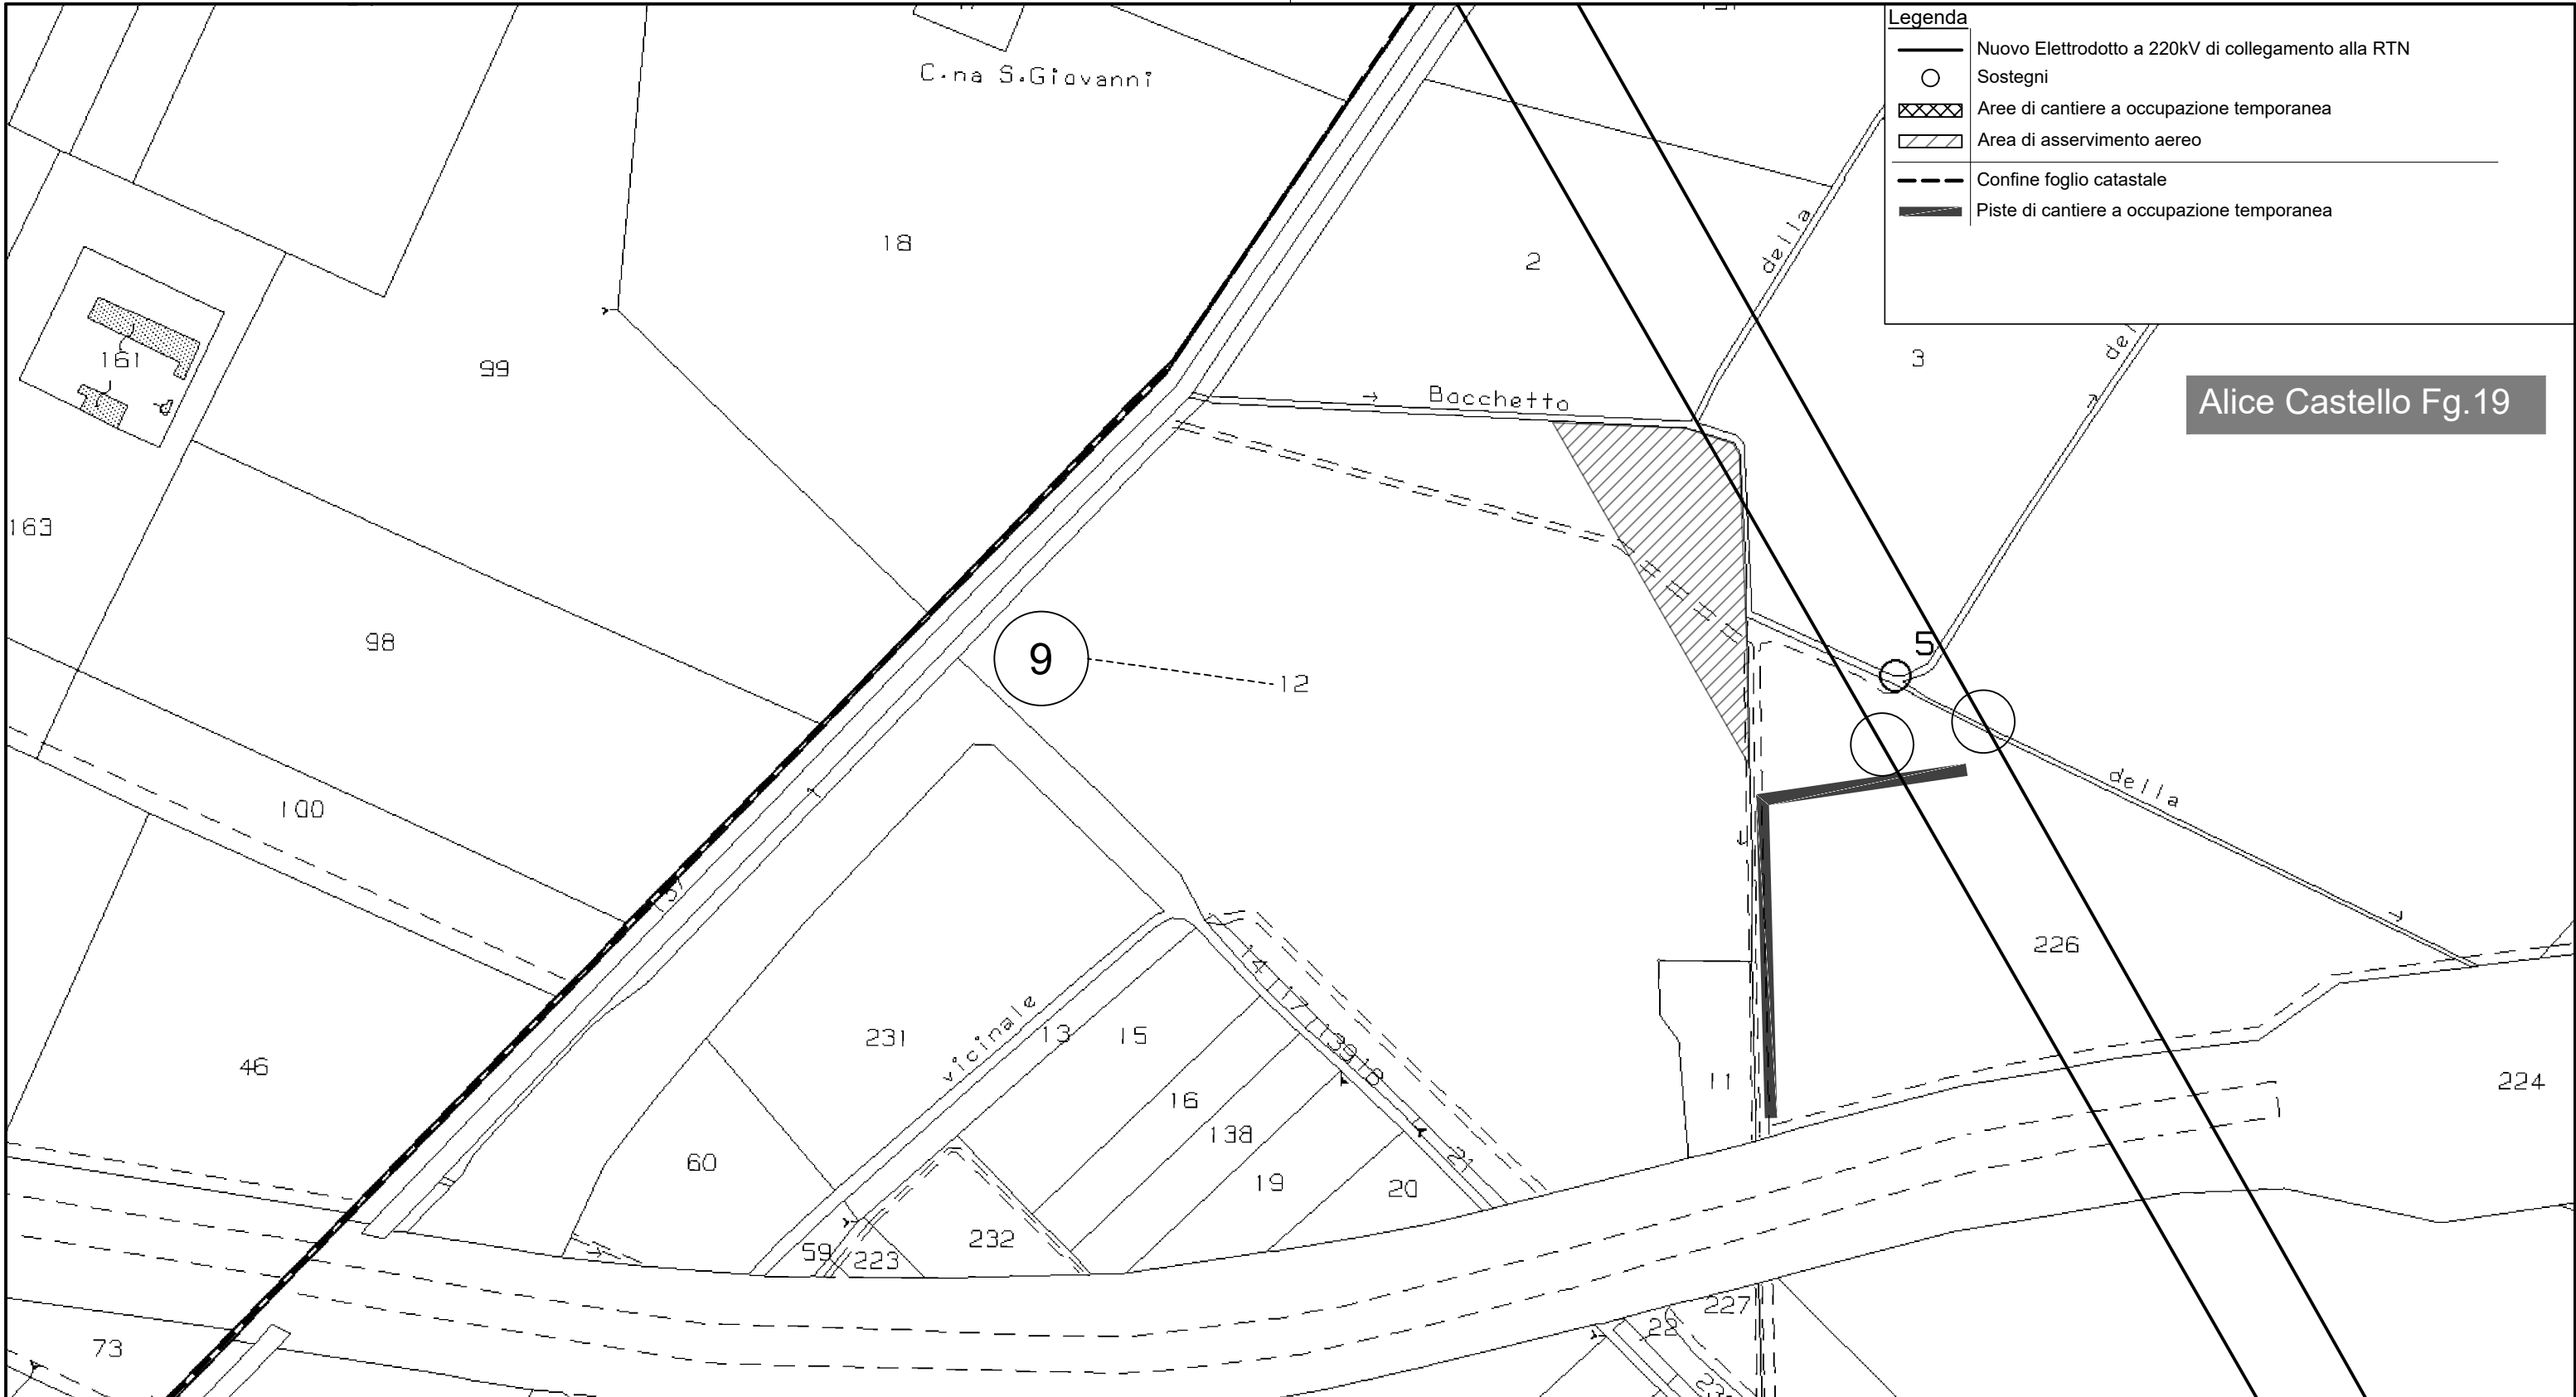


Legenda	
	Nuovo Elettrodotto a 220kV di collegamento alla RTN
	Sostegni
	Aree di cantiere a occupazione temporanea
	Area di asservimento aereo
	Confine foglio catastale
	Piste di cantiere a occupazione temporanea

Alice Castello Fg.19

Numero documento interno CAVP09010000CDL0700101		Derivato da 082.18.04.T23					
		Titolo progetto Centrale per la produzione di energia elettrica tramite combustione di rifiuti speciali non pericolosi di Cavaglià (BI)		Numero tavola Tav 23 7 di 20			
Redatto 		Titolo documento Planimetria Piano Particellare - Richiesta integrazione documentale quesito n.3 Provincia di Biella		Revisione Rev 00			
Verifica M. Antonelli		Approvazione C. Donati		Scala grafica -	Scala plottaggio 1:2.000	00	Febbraio 2023
				Rev interna	Data	Descrizione revisione Prima emissione	3E

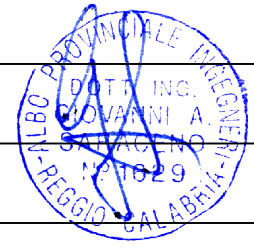


E' vietato consegnare a terzi o riprodurre questo documento, utilizzarne il contenuto o renderlo comunque noto a terzi senza autorizzazione. Ogni infrazione comporta il risarcimento dei danni subiti. Sono riservati tutti i diritti derivanti dalla concessione di brevetti per invenzioni, di modelli industriali di utilità e di disegni o modelli.
 The reproduction, distribution and utilization of this document as well the communication of its contents to others without express authorization is prohibited. Offenders will be held liable for the payment of damages. All rights reserved in the event of the grant of patent, utility model or design.

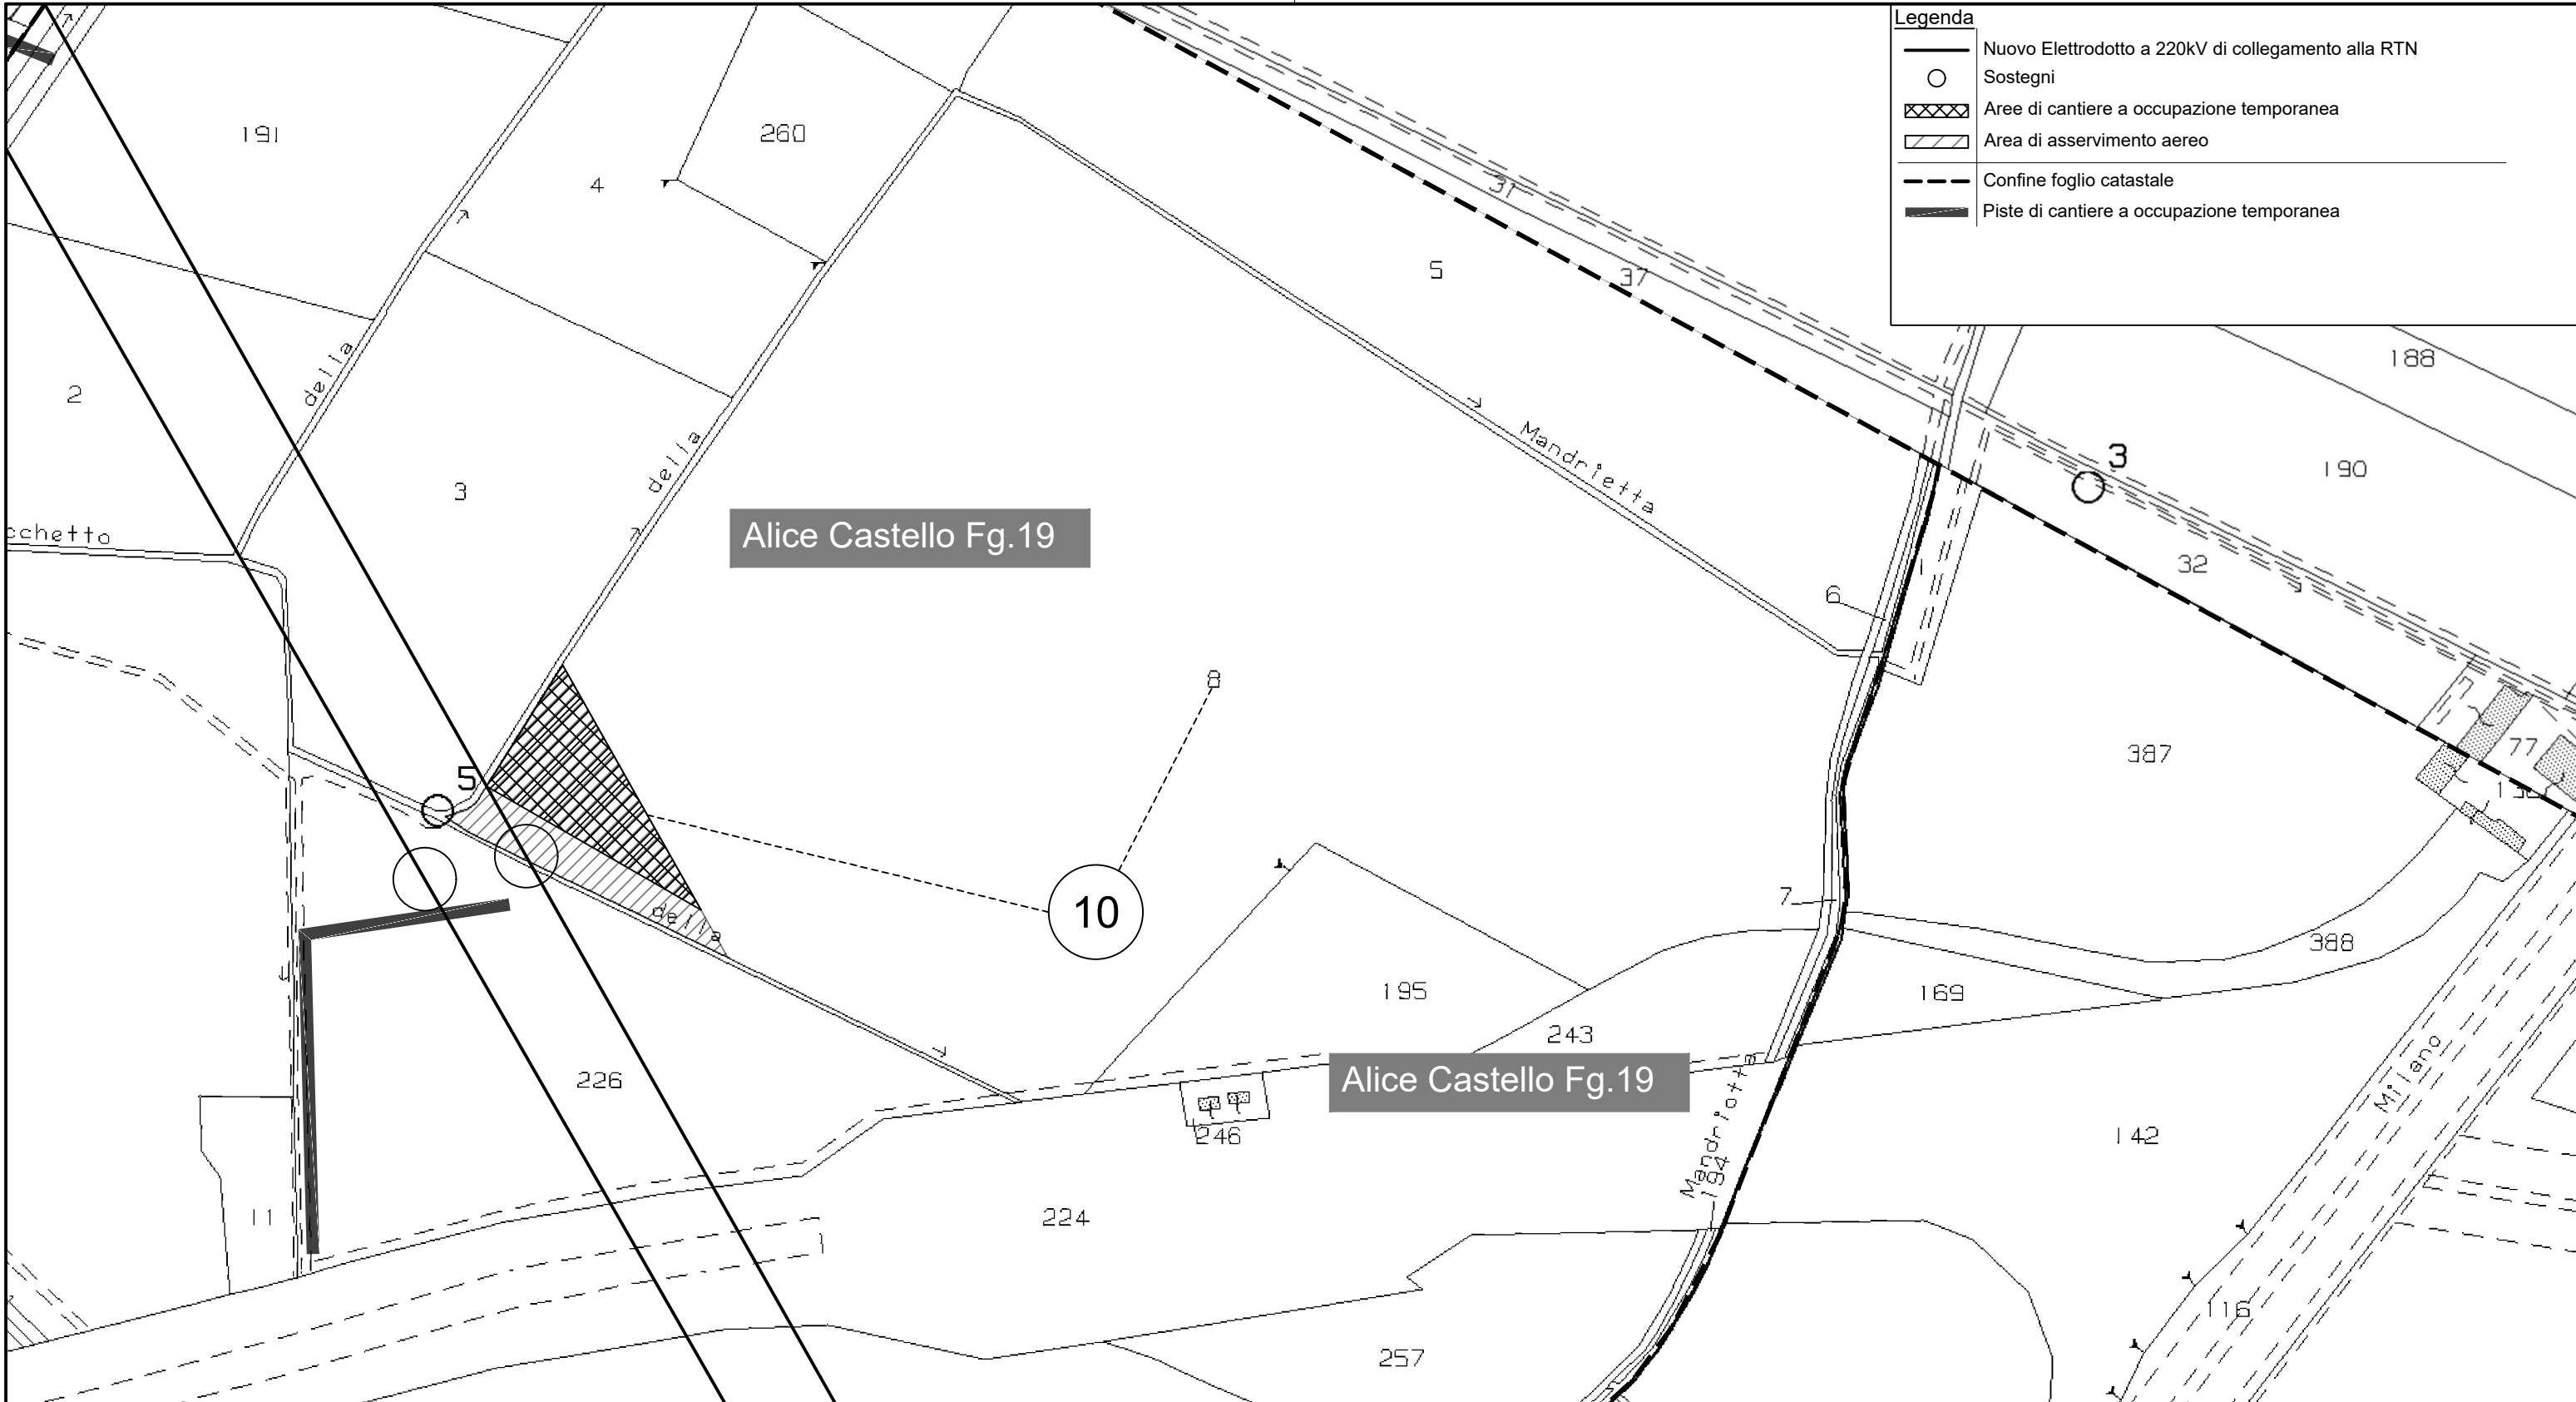


Legenda	
	Nuovo Elettrodotto a 220kV di collegamento alla RTN
	Sostegni
	Aree di cantiere a occupazione temporanea
	Area di asservimento aereo
	Confine foglio catastale
	Piste di cantiere a occupazione temporanea

Numero documento interno CAVP09010000CDL0700101		Derivato da 082.18.04.T23					
		Titolo progetto Centrale per la produzione di energia elettrica tramite combustione di rifiuti speciali non pericolosi di Cavaglià (BI)		Numero tavola Tav 23 8 di 20			
Redatto 		Titolo documento Planimetria Piano Particolare - Richiesta integrazione documentale quesito n.3 Provincia di Biella		Revisione Rev 00			
Verifica M. Antonelli		Approvazione C. Donati		Scala grafica -		Scala plottaggio 1:2.000	
				00	Febbraio 2023	Prima emissione	
				Rev interna	Data	Descrizione revisione	
						3E	
						Redazione	


E' vietato consegnare a terzi o riprodurre questo documento, utilizzarne il contenuto o renderlo comunque noto a terzi senza autorizzazione. Ogni infrazione comporta il risarcimento dei danni subiti. Sono riservati tutti i diritti derivanti dalla concessione di brevetti per invenzioni, di modelli industriali di utilità e di disegni o modelli.
 The reproduction, distribution and utilization of this document as well the communication of its contents to others without express authorization is prohibited. Offenders will be held liable for the payment of damages. All rights reserved in the event of the grant of patent, utility model or design.

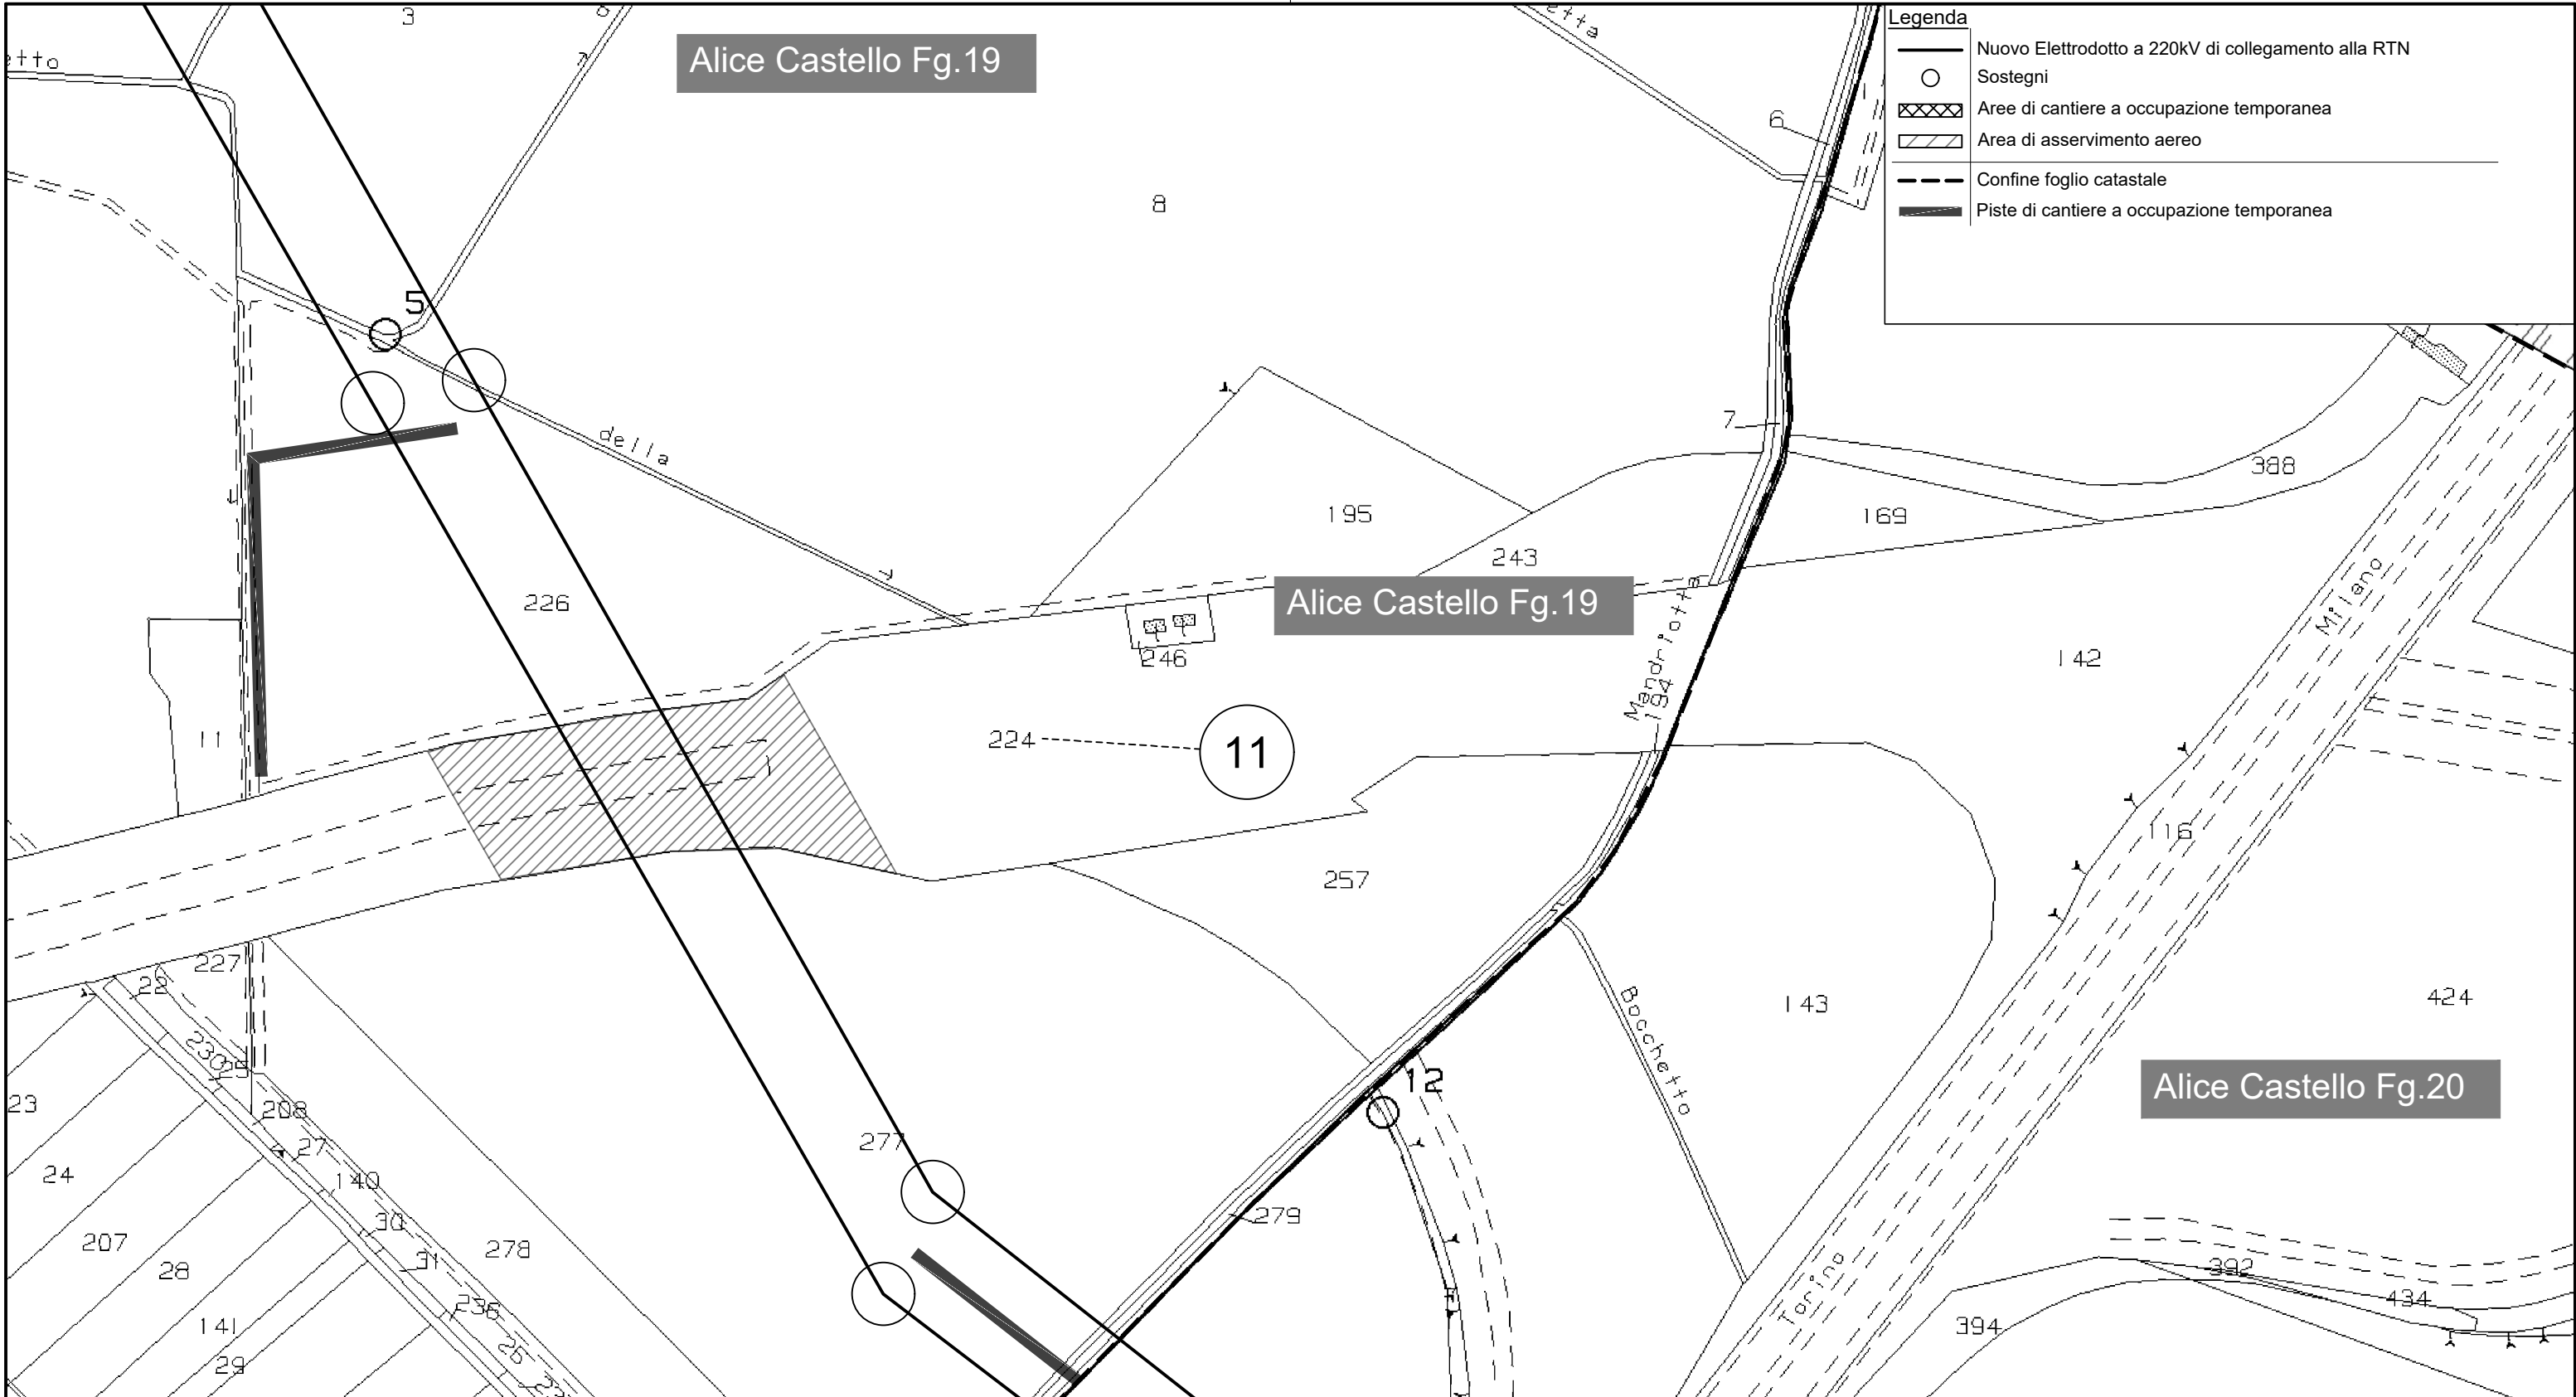
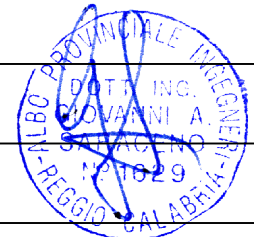


Numero documento interno CAVP09010000CDL0700101		Derivato da 082.18.04.T23					
		Titolo progetto Centrale per la produzione di energia elettrica tramite combustione di rifiuti speciali non pericolosi di Cavaglià (BI)		Numero tavola Tav 23 9 di 20			
Redatto 		Titolo documento Planimetria Piano Particolare - Richiesta integrazione documentale quesito n.3 Provincia di Biella		Revisione Rev 00			
Verifica M. Antonelli		Approvazione C. Donati		Scala grafica -		Scala plottaggio 1:2.000	
				00	Febbraio 2023	Prima emissione	
				Rev interna	Data	Descrizione revisione	
						3E	
						Redazione	

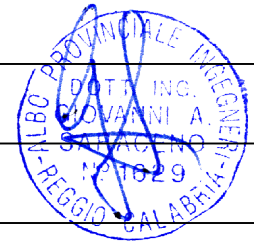


E' vietato consegnare a terzi o riprodurre questo documento, utilizzarne il contenuto o renderlo comunque noto a terzi senza autorizzazione. Ogni infrazione comporta il risarcimento dei danni subiti. Sono riservati tutti i diritti derivanti dalla concessione di brevetti per invenzioni, di modelli industriali di utilità e di disegni o modelli.
 The reproduction, distribution and utilization of this document as well the communication of its contents to others without express authorization is prohibited. Offenders will be held liable for the payment of damages. All rights reserved in the event of the grant of patent, utility model or design.

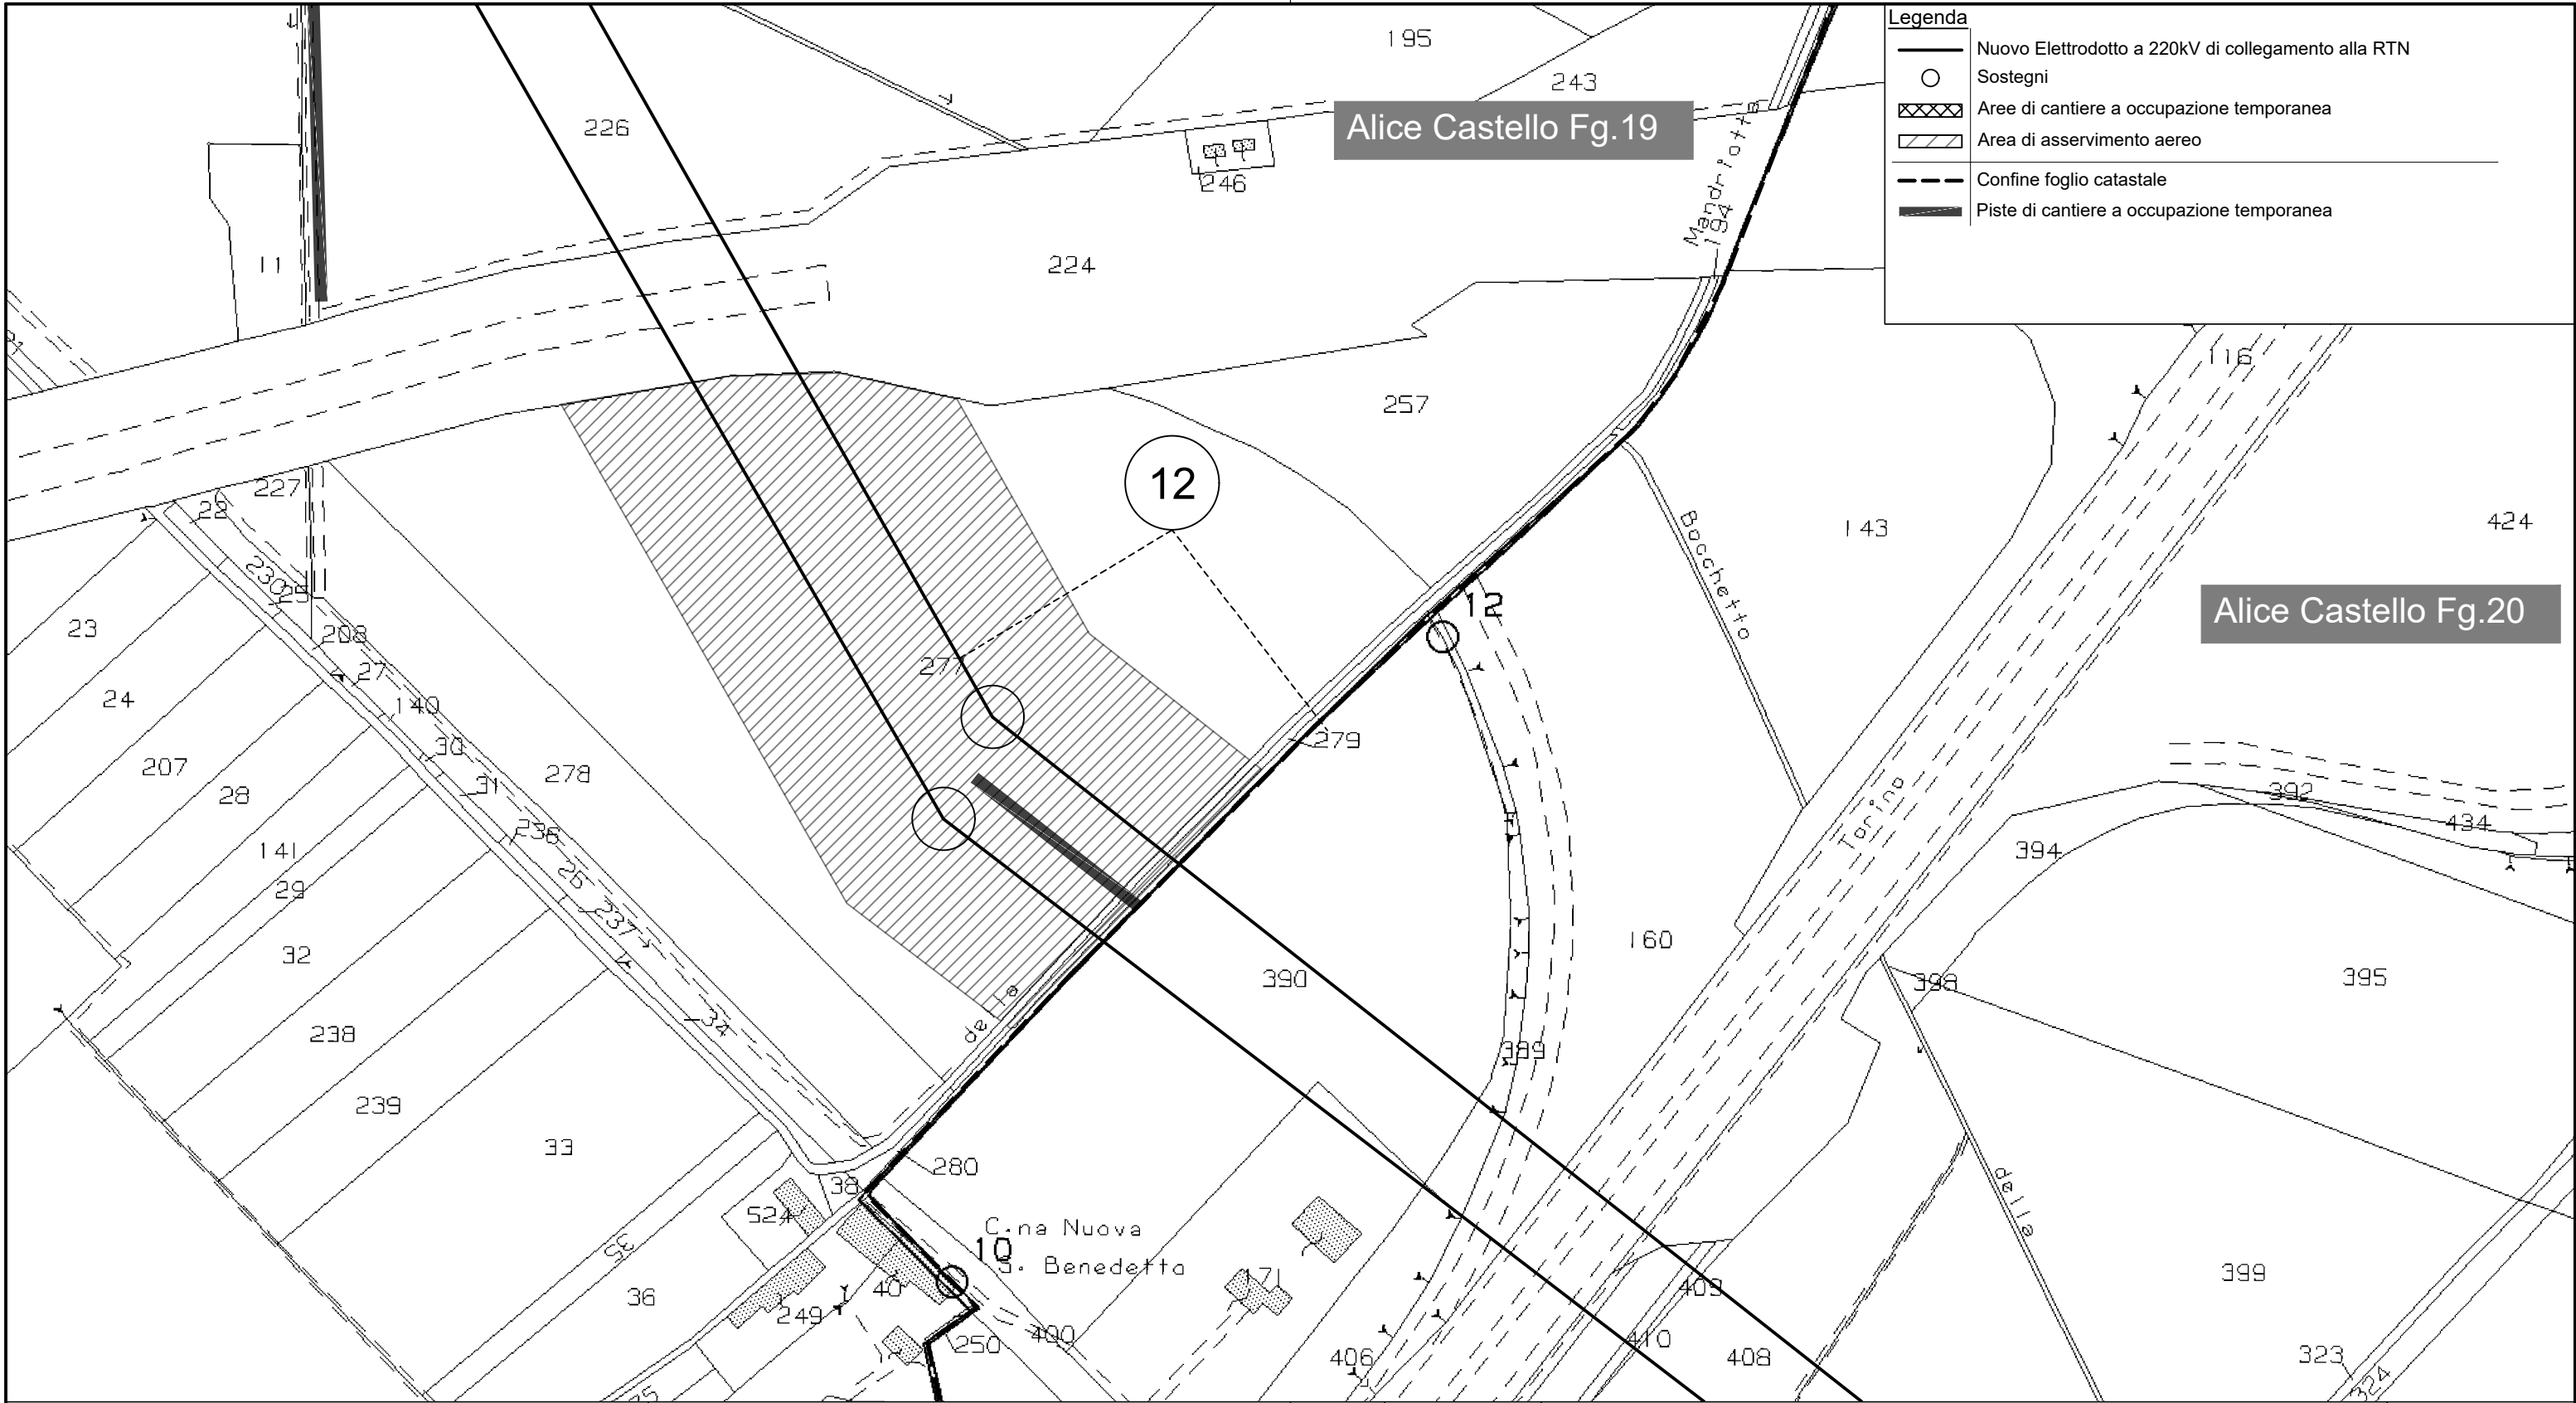



Numero documento interno CAVP09010000CDL0700101		Derivato da 082.18.04.T23					
		Titolo progetto Centrale per la produzione di energia elettrica tramite combustione di rifiuti speciali non pericolosi di Cavaglià (BI)		Numero tavola Tav 23 10 di 20			
Redatto 		Titolo documento Planimetria Piano Particellare - Richiesta integrazione documentale quesito n.3 Provincia di Biella		Revisione Rev 00			
Verifica M. Antonelli		Approvazione C. Donati		Scala grafica -		Scala plottaggio 1:2.000	
				00	Febbraio 2023	Prima emissione	
				Rev interna	Data	Descrizione revisione	
							
						3E	
						Redazione	

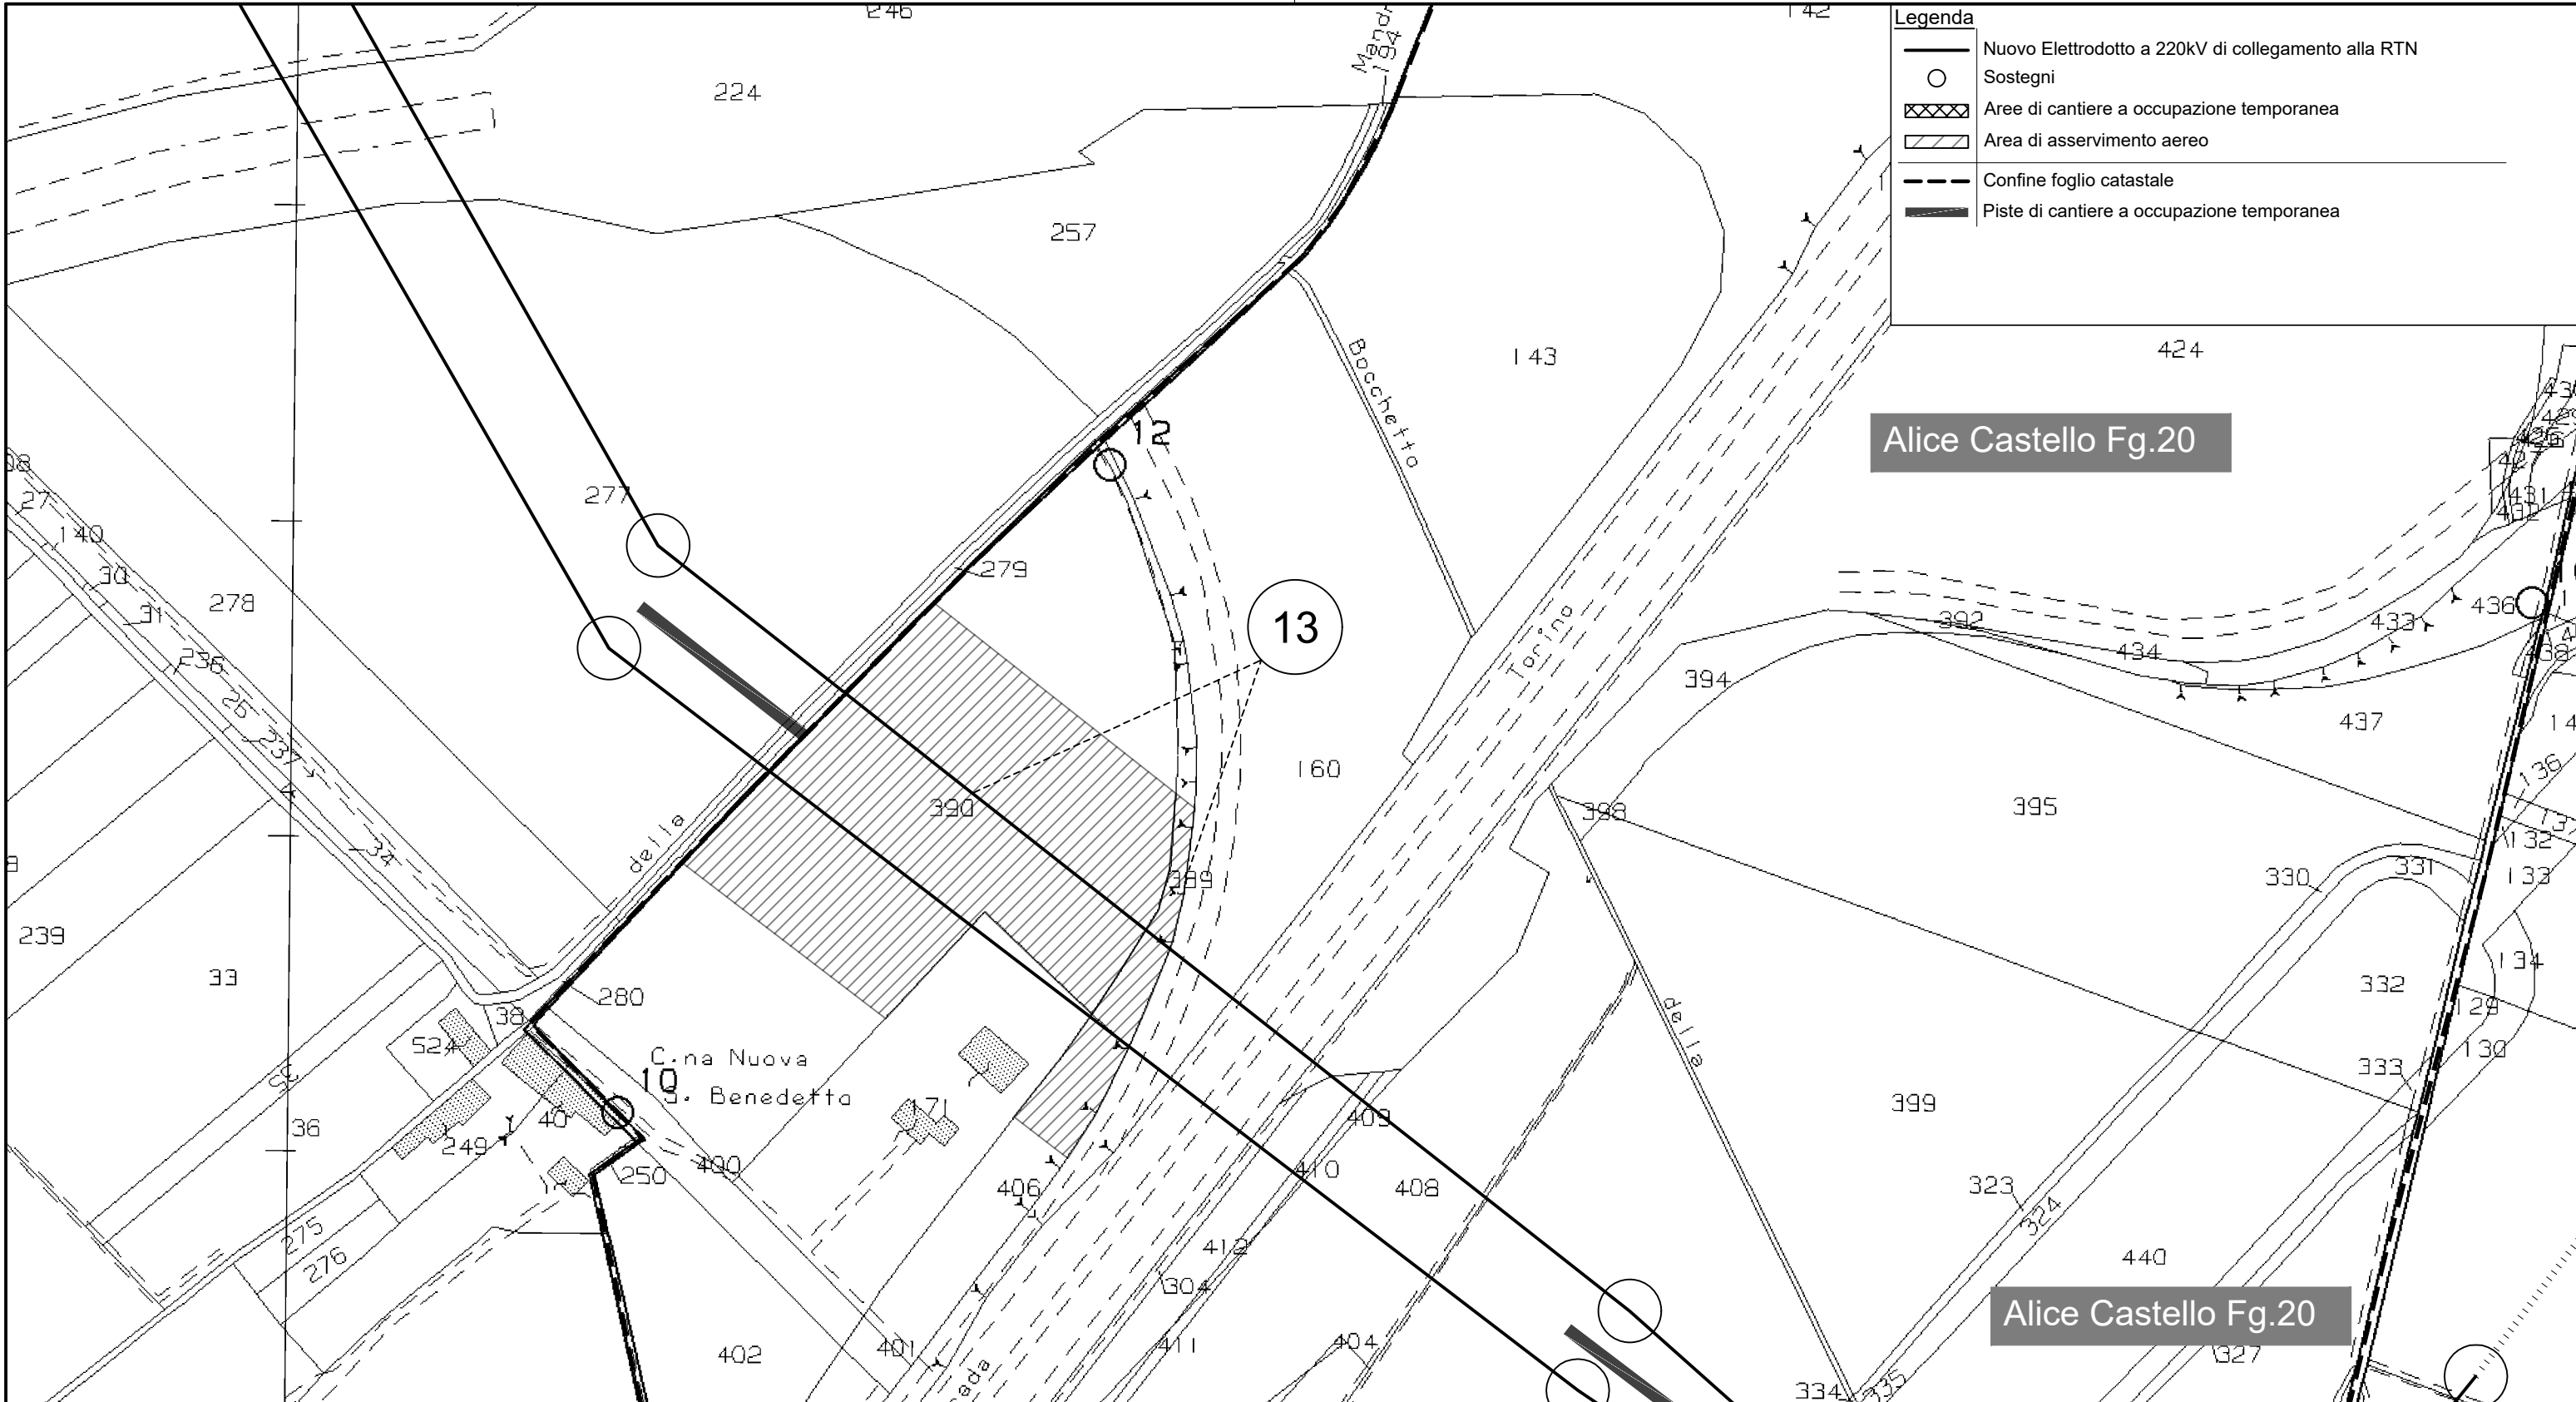
E' vietato consegnare a terzi o riprodurre questo documento, utilizzarne il contenuto o renderlo comunque noto a terzi senza autorizzazione. Ogni infrazione comporta il risarcimento dei danni subiti. Sono riservati tutti i diritti derivanti dalla concessione di brevetti per invenzioni, di modelli industriali di utilità e di disegni o modelli.
 The reproduction, distribution and utilization of this document as well the communication of its contents to others without express authorization is prohibited. Offenders will be held liable for the payment of damages. All rights reserved in the event of the grant of patent, utility model or design.




Alice Castello Fg.20



Alice Castello Fg.20

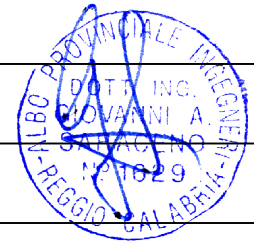
Numero documento interno CAVP09010000CDL0700101		Derivato da 082.18.04.T23					
		Titolo progetto Centrale per la produzione di energia elettrica tramite combustione di rifiuti speciali non pericolosi di Cavaglià (BI)		Numero tavola Tav 23 11 di 20			
Redatto 		Titolo documento Planimetria Piano Particellare - Richiesta integrazione documentale quesito n.3 Provincia di Biella		Revisione Rev 00			
Verifica M. Antonelli		Approvazione C. Donati		Scala grafica -		Scala plottaggio 1:2.000	
Rev interna 00		Data Febbraio 2023		Descrizione revisione Prima emissione		3E Redazione	

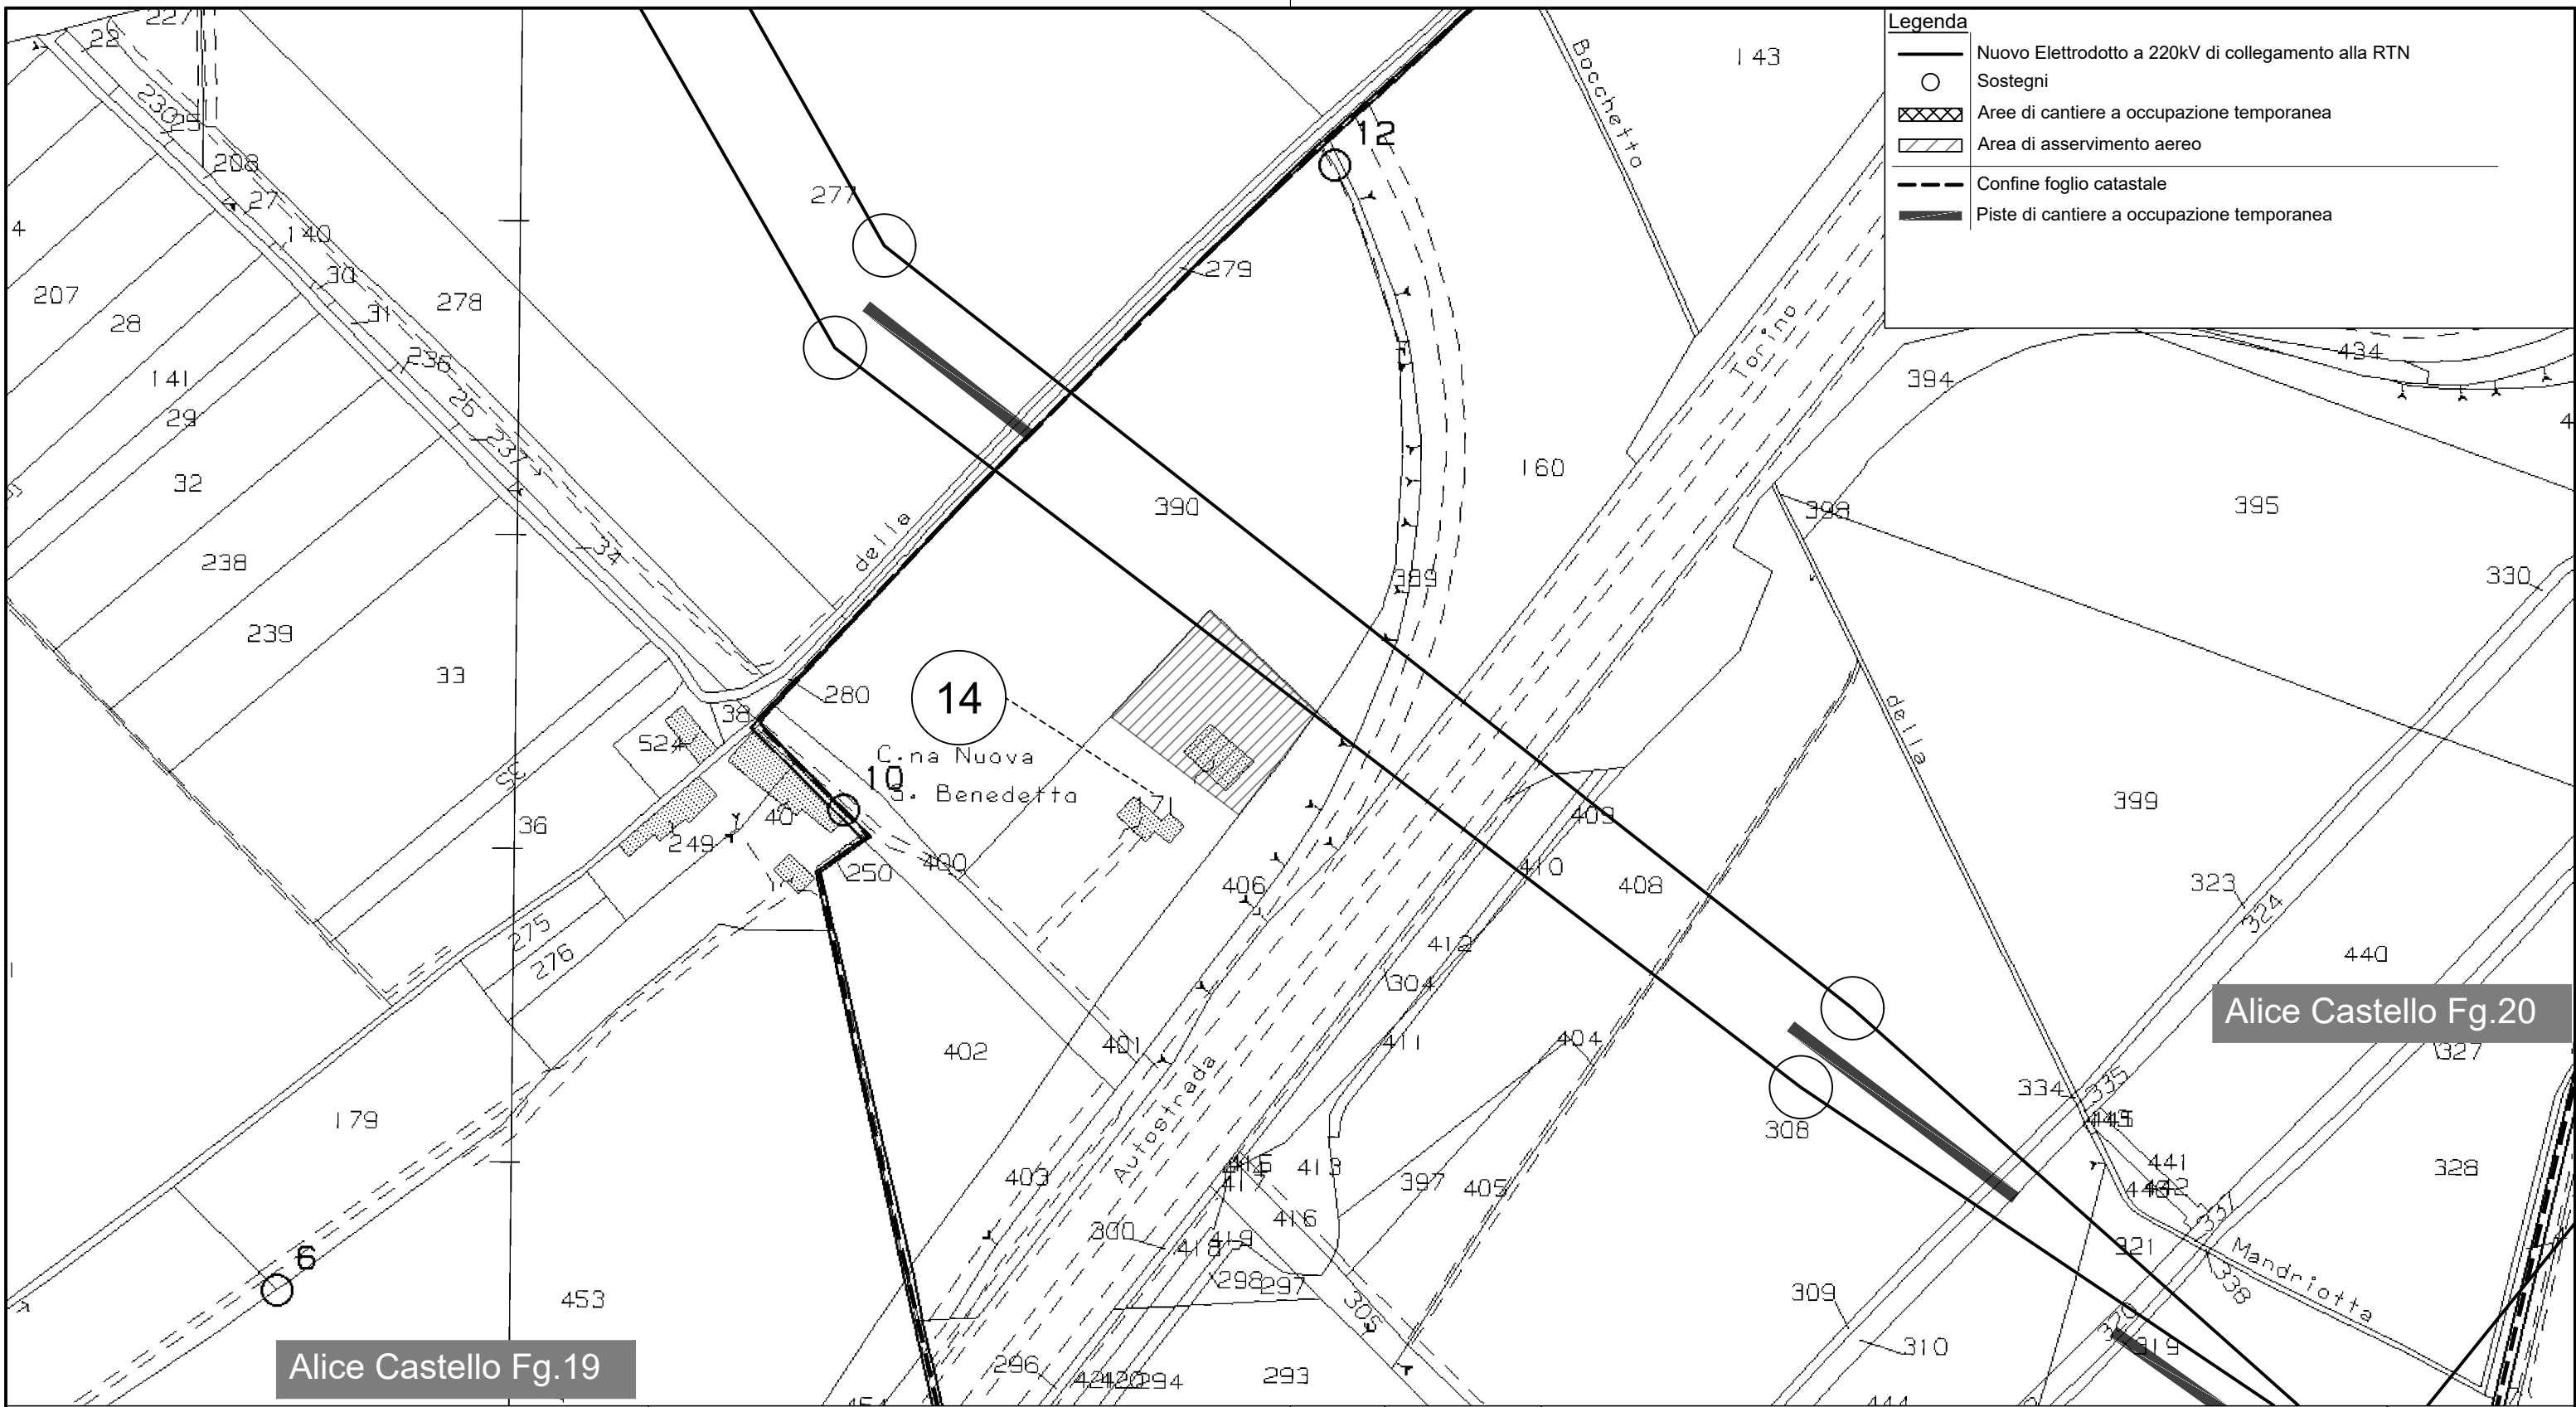


E' vietato consegnare a terzi o riprodurre questo documento, utilizzarne il contenuto o renderlo comunque noto a terzi senza autorizzazione. Ogni infrazione comporta il risarcimento dei danni subiti. Sono riservati tutti i diritti derivanti dalla concessione di brevetti per invenzioni, di modelli industriali di utilità e di disegni o modelli.
 The reproduction, distribution and utilization of this document as well the communication of its contents to others without express authorization is prohibited. Offenders will be held liable for the payment of damages. All rights reserved in the event of the grant of patent, utility model or design.



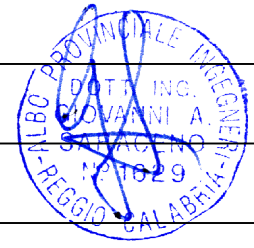


Numero documento interno CAVP09010000CDL0700101		Derivato da 082.18.04.T23					
		Titolo progetto Centrale per la produzione di energia elettrica tramite combustione di rifiuti speciali non pericolosi di Cavaglià (BI)		Numero tavola <h1>Tav 23</h1> <small>12 di 20</small>			
Redatto 		Titolo documento Planimetria Piano Particellare - Richiesta integrazione documentale quesito n.3 Provincia di Biella		Revisione <h1>Rev 00</h1>			
Verifica M. Antonelli		Approvazione C. Donati		Scala grafica -	Scala plottaggio 1:2.000	00 Febbraio 2023	Prima emissione
				Rev interna	Data	Descrizione revisione	3E Redazione

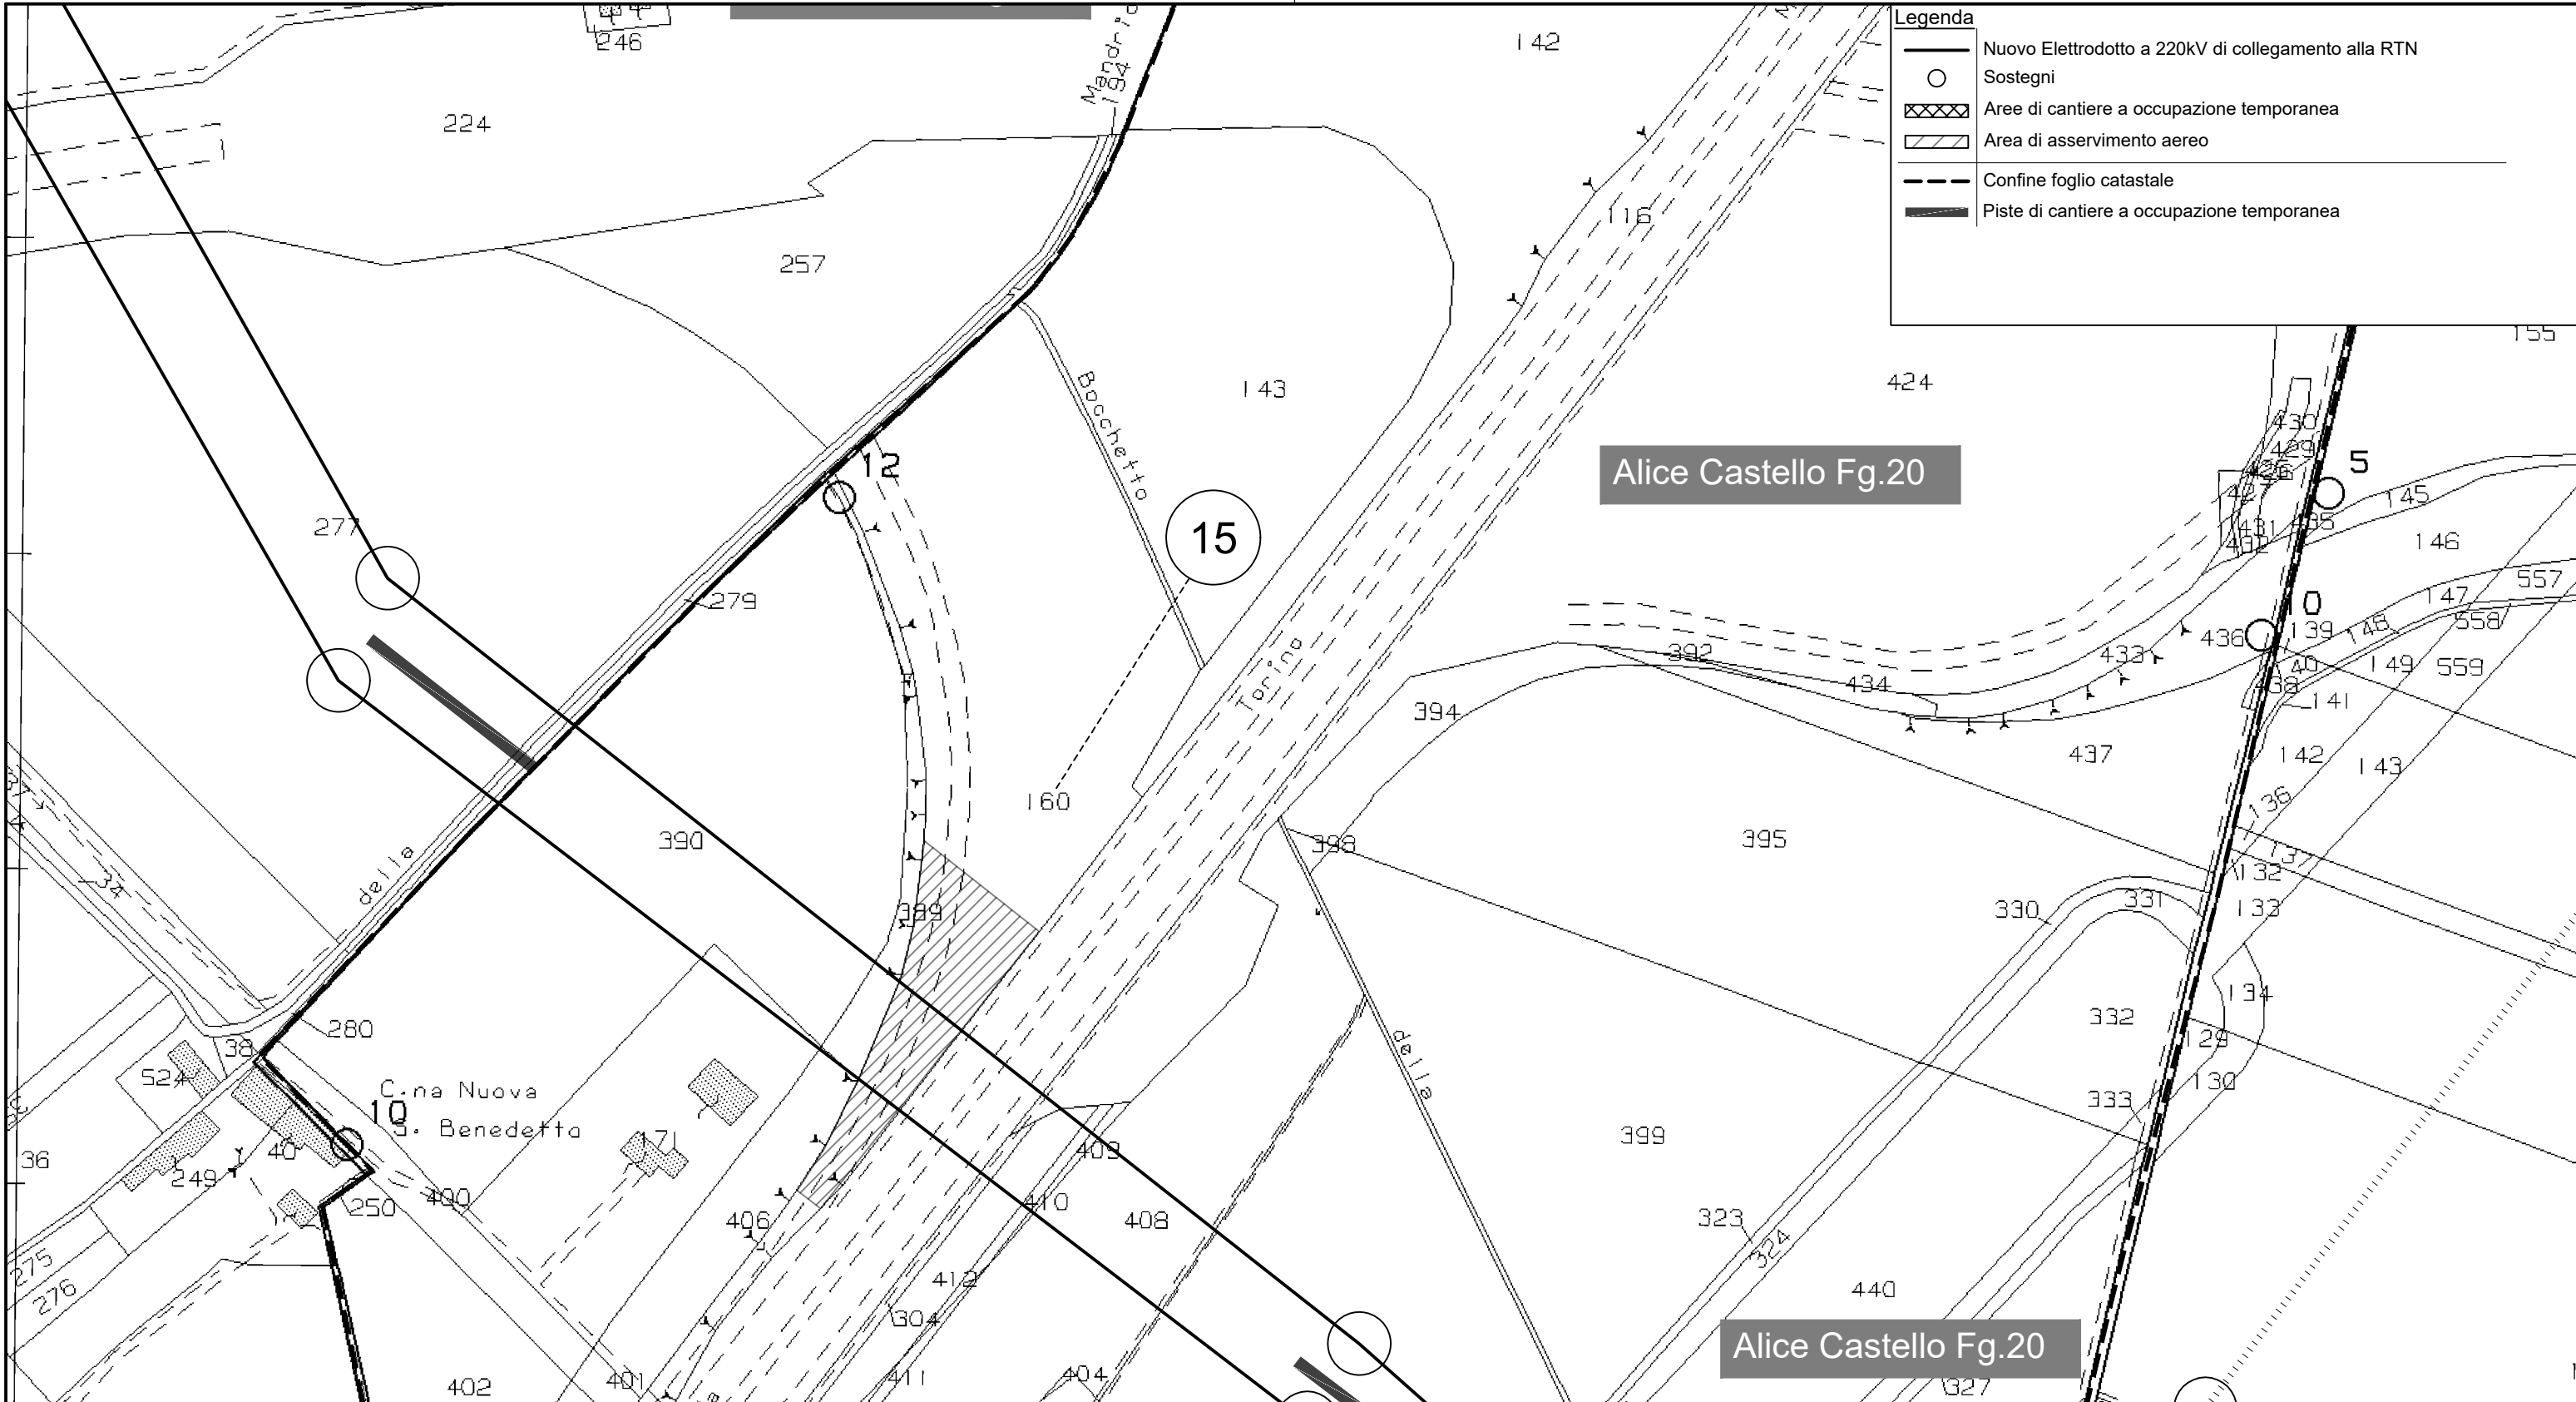


E' vietato consegnare a terzi o riprodurre questo documento, utilizzarne il contenuto o renderlo comunque noto a terzi senza autorizzazione. Ogni infrazione comporta il risarcimento dei danni subiti. Sono riservati tutti i diritti derivanti dalla concessione di brevetti per invenzioni, di modelli industriali di utilità e di disegni o modelli.
 The reproduction, distribution and utilization of this document as well the communication of its contents to others without express authorization is prohibited. Offenders will be held liable for the payment of damages. All rights reserved in the event of the grant of patent, utility model or design.



Numero documento interno CAVP09010000CDL0700101		Derivato da 082.18.04.T23					
		Titolo progetto Centrale per la produzione di energia elettrica tramite combustione di rifiuti speciali non pericolosi di Cavaglià (BI)		Numero tavola Tav 23 13 di 20			
Redatto 		Titolo documento Planimetria Piano Particellare - Richiesta integrazione documentale quesito n.3 Provincia di Biella		Revisione Rev 00			
Verifica M. Antonelli		Approvazione C. Donati		Scala grafica -	Scala plottaggio 1:2.000	00 Febbraio 2023	Prima emissione
				Rev interna	Data	Descrizione revisione	3E Redazione

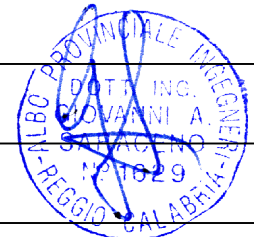


E' vietato consegnare a terzi o riprodurre questo documento, utilizzarne il contenuto o renderlo comunque noto a terzi senza autorizzazione. Ogni infrazione comporta il risarcimento dei danni subiti. Sono riservati tutti i diritti derivanti dalla concessione di brevetti per invenzioni, di modelli industriali di utilità e di disegni o modelli.
 The reproduction, distribution and utilization of this document as well the communication of its contents to others without express authorization is prohibited. Offenders will be held liable for the payment of damages. All rights reserved in the event of the grant of patent, utility model or design.

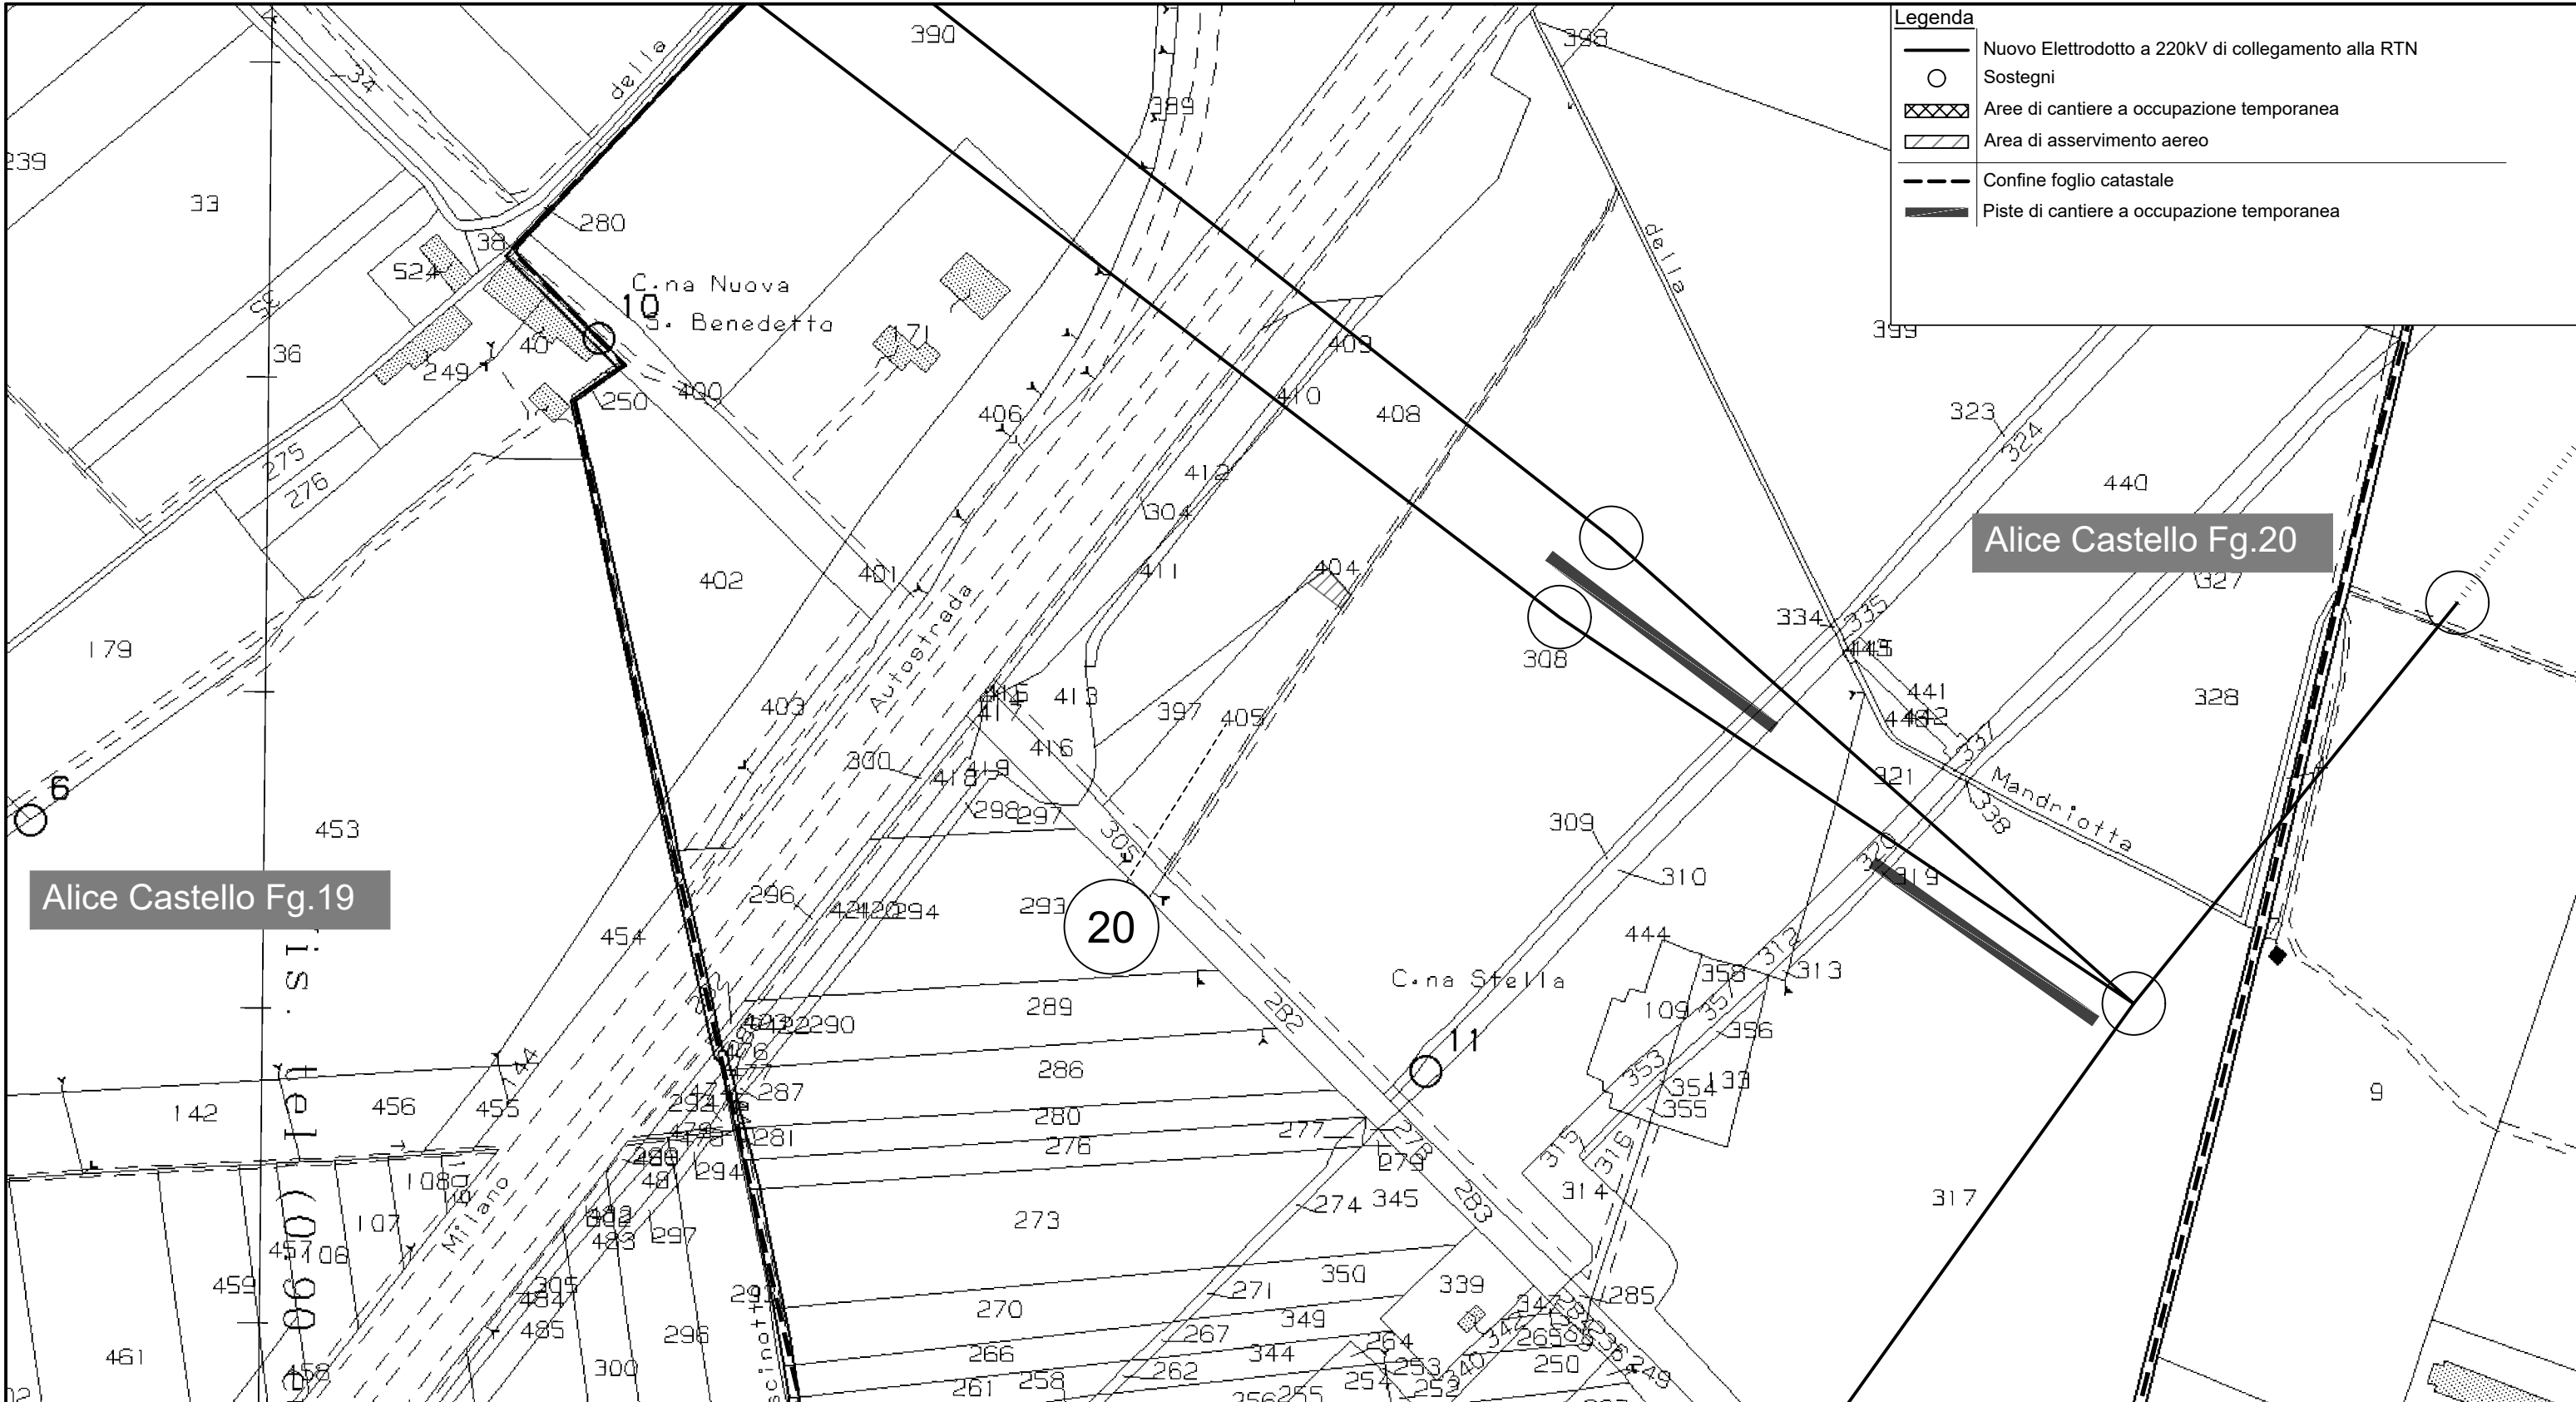


Legenda	
	Nuovo Elettrodotto a 220kV di collegamento alla RTN
	Sostegni
	Aree di cantiere a occupazione temporanea
	Area di asservimento aereo
	Confine foglio catastale
	Piste di cantiere a occupazione temporanea

Numero documento interno: **CAVP09010000CDL0700101** Derivato da: **082.18.04.T23**

	Titolo progetto Centrale per la produzione di energia elettrica tramite combustione di rifiuti speciali non pericolosi di Cavaglià (BI)		Numero tavola <h1>Tav 23</h1> 14 di 20					
	Titolo documento Planimetria Piano Particellare - Richiesta integrazione documentale quesito n.3 Provincia di Biella		Revisione <h1>Rev 00</h1>					
	Verifica M. Antonelli	Approvazione C. Donati	Scala grafica -	Scala plottaggio 1:2.000	00	Febbraio 2023	Prima emissione	3E
					Rev interna	Data	Descrizione revisione	Redazione

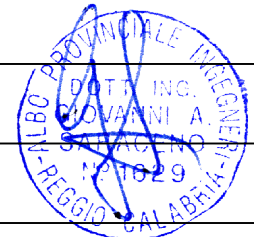


E' vietato consegnare a terzi o riprodurre questo documento, utilizzarne il contenuto o renderlo comunque noto a terzi senza autorizzazione. Ogni infrazione comporta il risarcimento dei danni subiti. Sono riservati tutti i diritti derivanti dalla concessione di brevetti per invenzioni, di modelli industriali di utilità e di disegni o modelli. The reproduction, distribution and utilization of this document as well the communication of its contents to others without express authorization is prohibited. Offenders will be held liable for the payment of damages. All rights reserved in the event of the grant of patent, utility model or design.

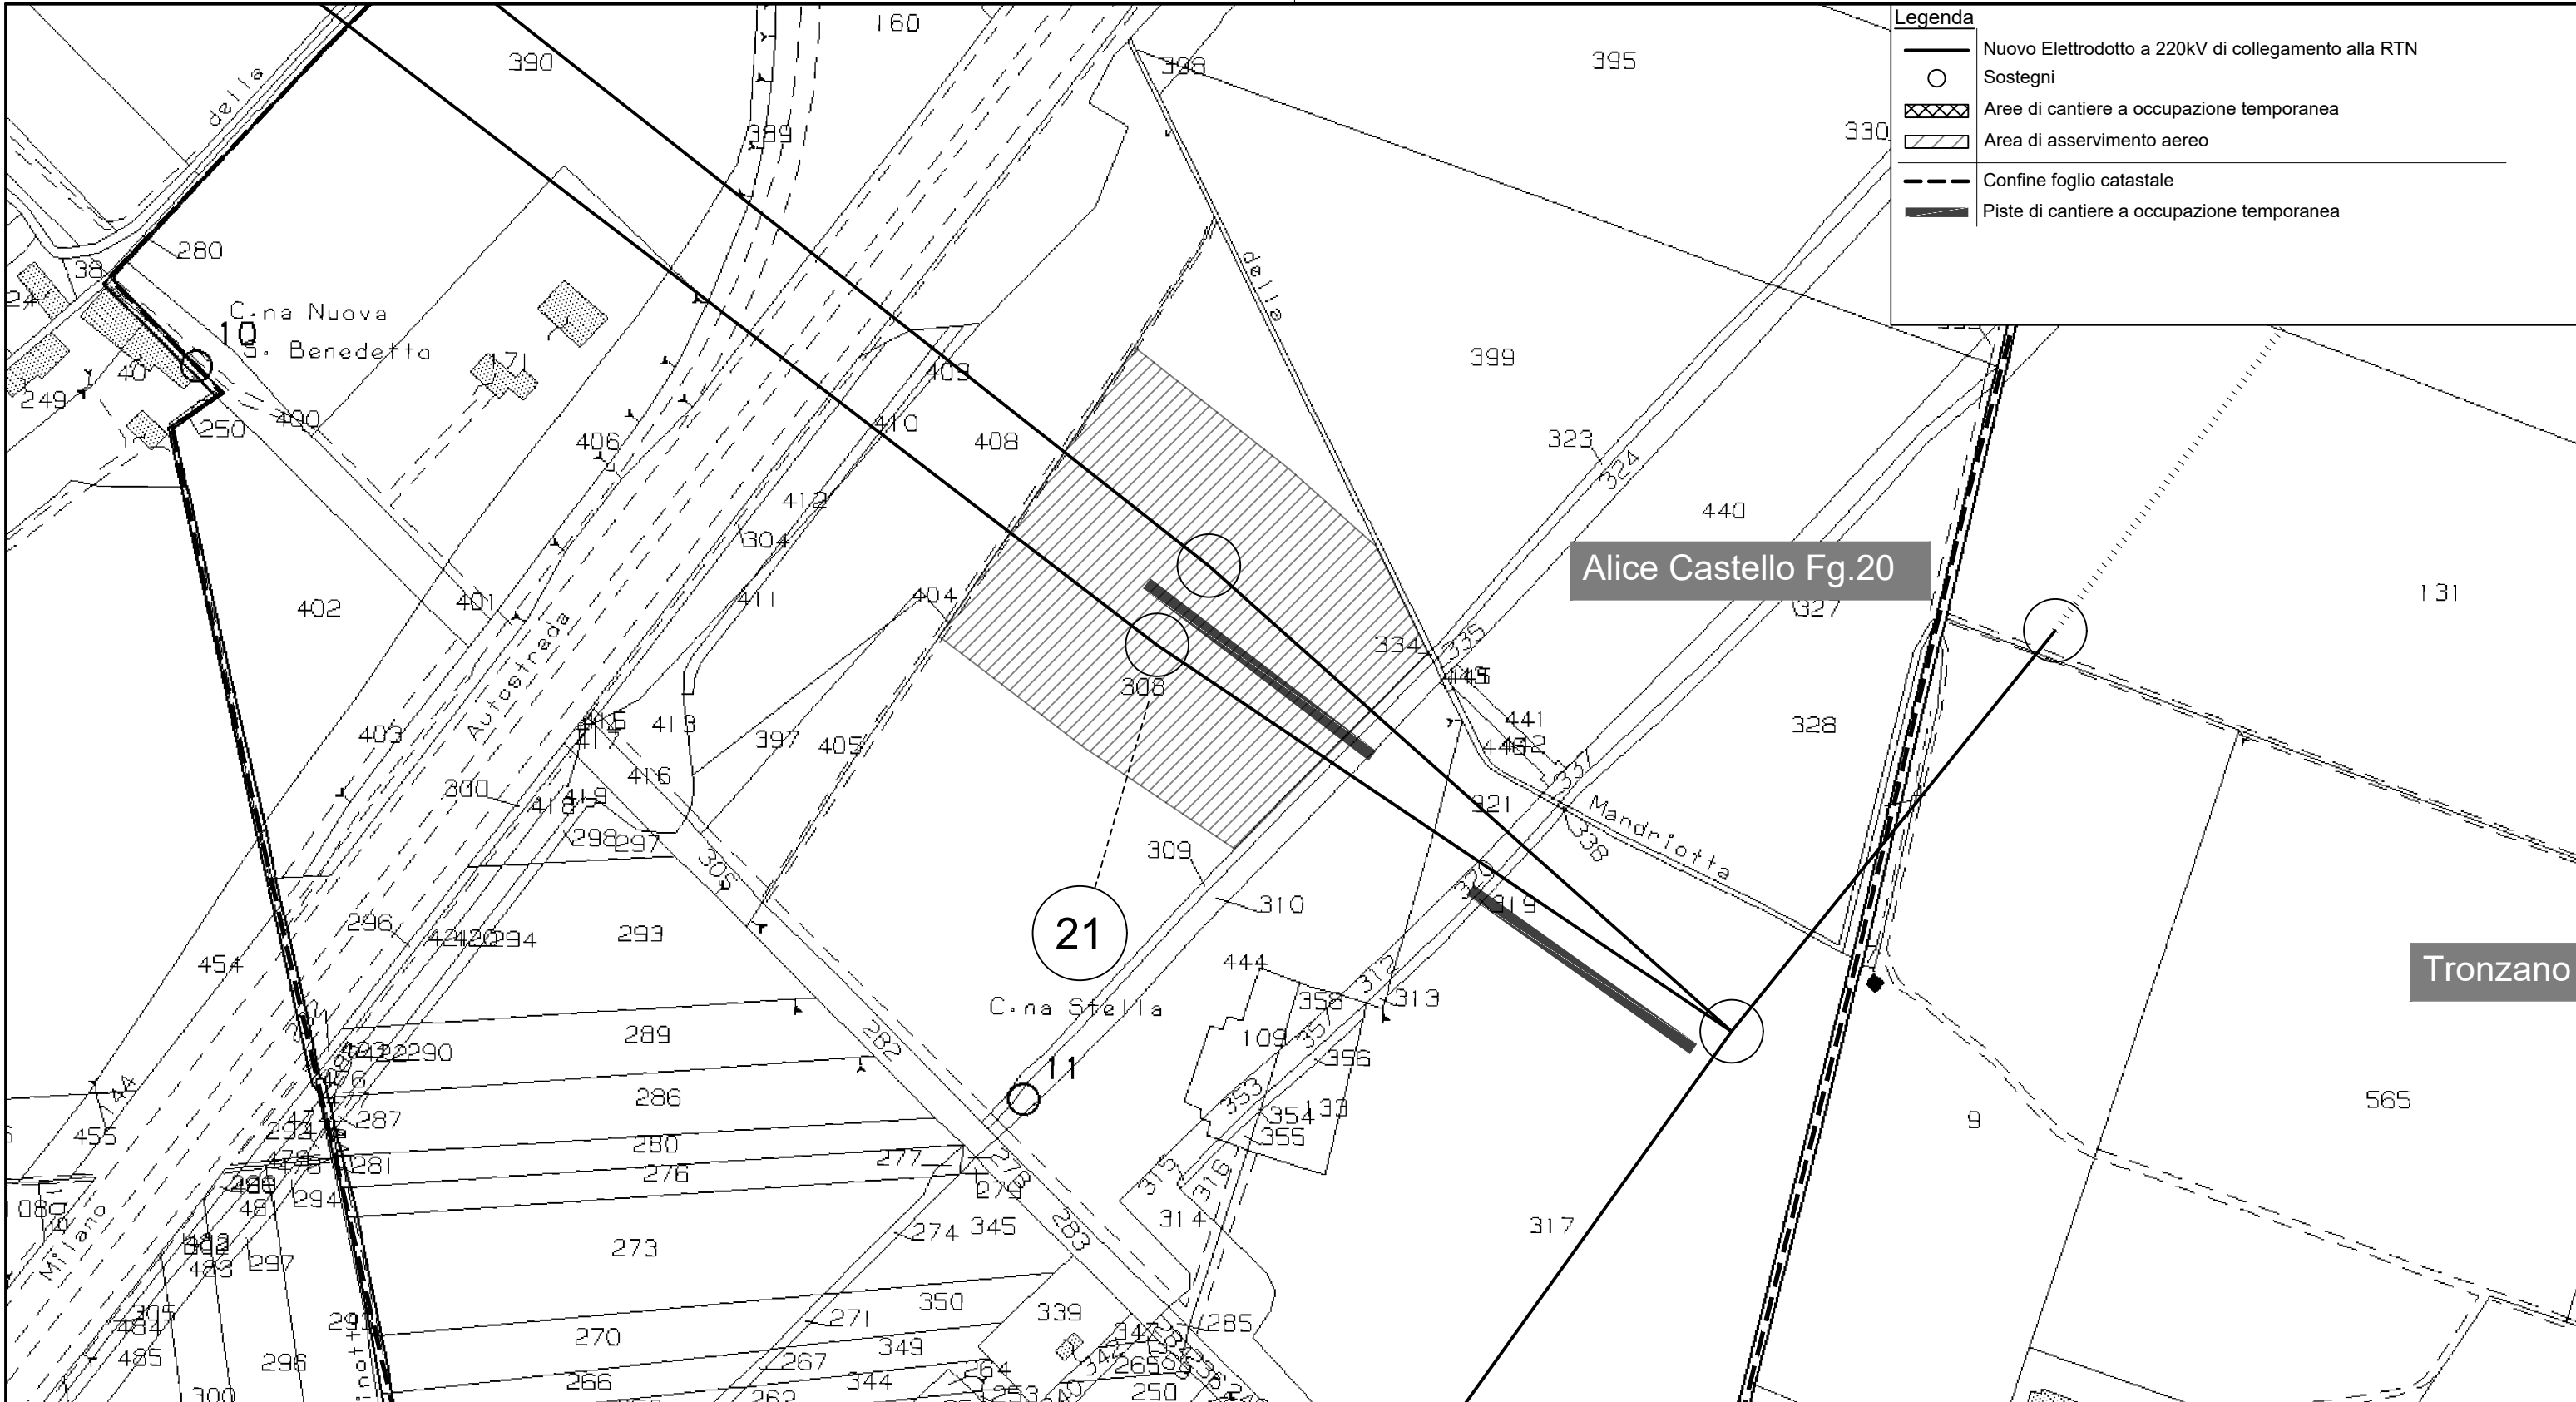


Legenda	
	Nuovo Elettrodotto a 220kV di collegamento alla RTN
	Sostegni
	Aree di cantiere a occupazione temporanea
	Area di asservimento aereo
	Confine foglio catastale
	Piste di cantiere a occupazione temporanea



Numero documento interno	CAVP09010000CDL0700101	Derivato da	082.18.04.T23
--------------------------	------------------------	-------------	---------------

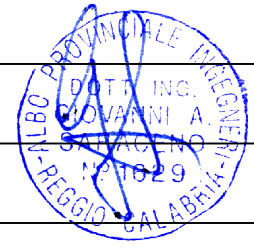
	Titolo progetto Centrale per la produzione di energia elettrica tramite combustione di rifiuti speciali non pericolosi di Cavaglià (BI)	Numero tavola <h1>Tav 23</h1> 15 di 20					
	Titolo documento Planimetria Piano Particellare - Richiesta integrazione documentale quesito n.3 Provincia di Biella	Revisione <h1>Rev 00</h1>					
	Verifica M. Antonelli	Approvazione C. Donati	Scala grafica -	Scala plottaggio 1:2.000	00	Febbraio 2023	Prima emissione
					Rev interna	Data	Descrizione revisione

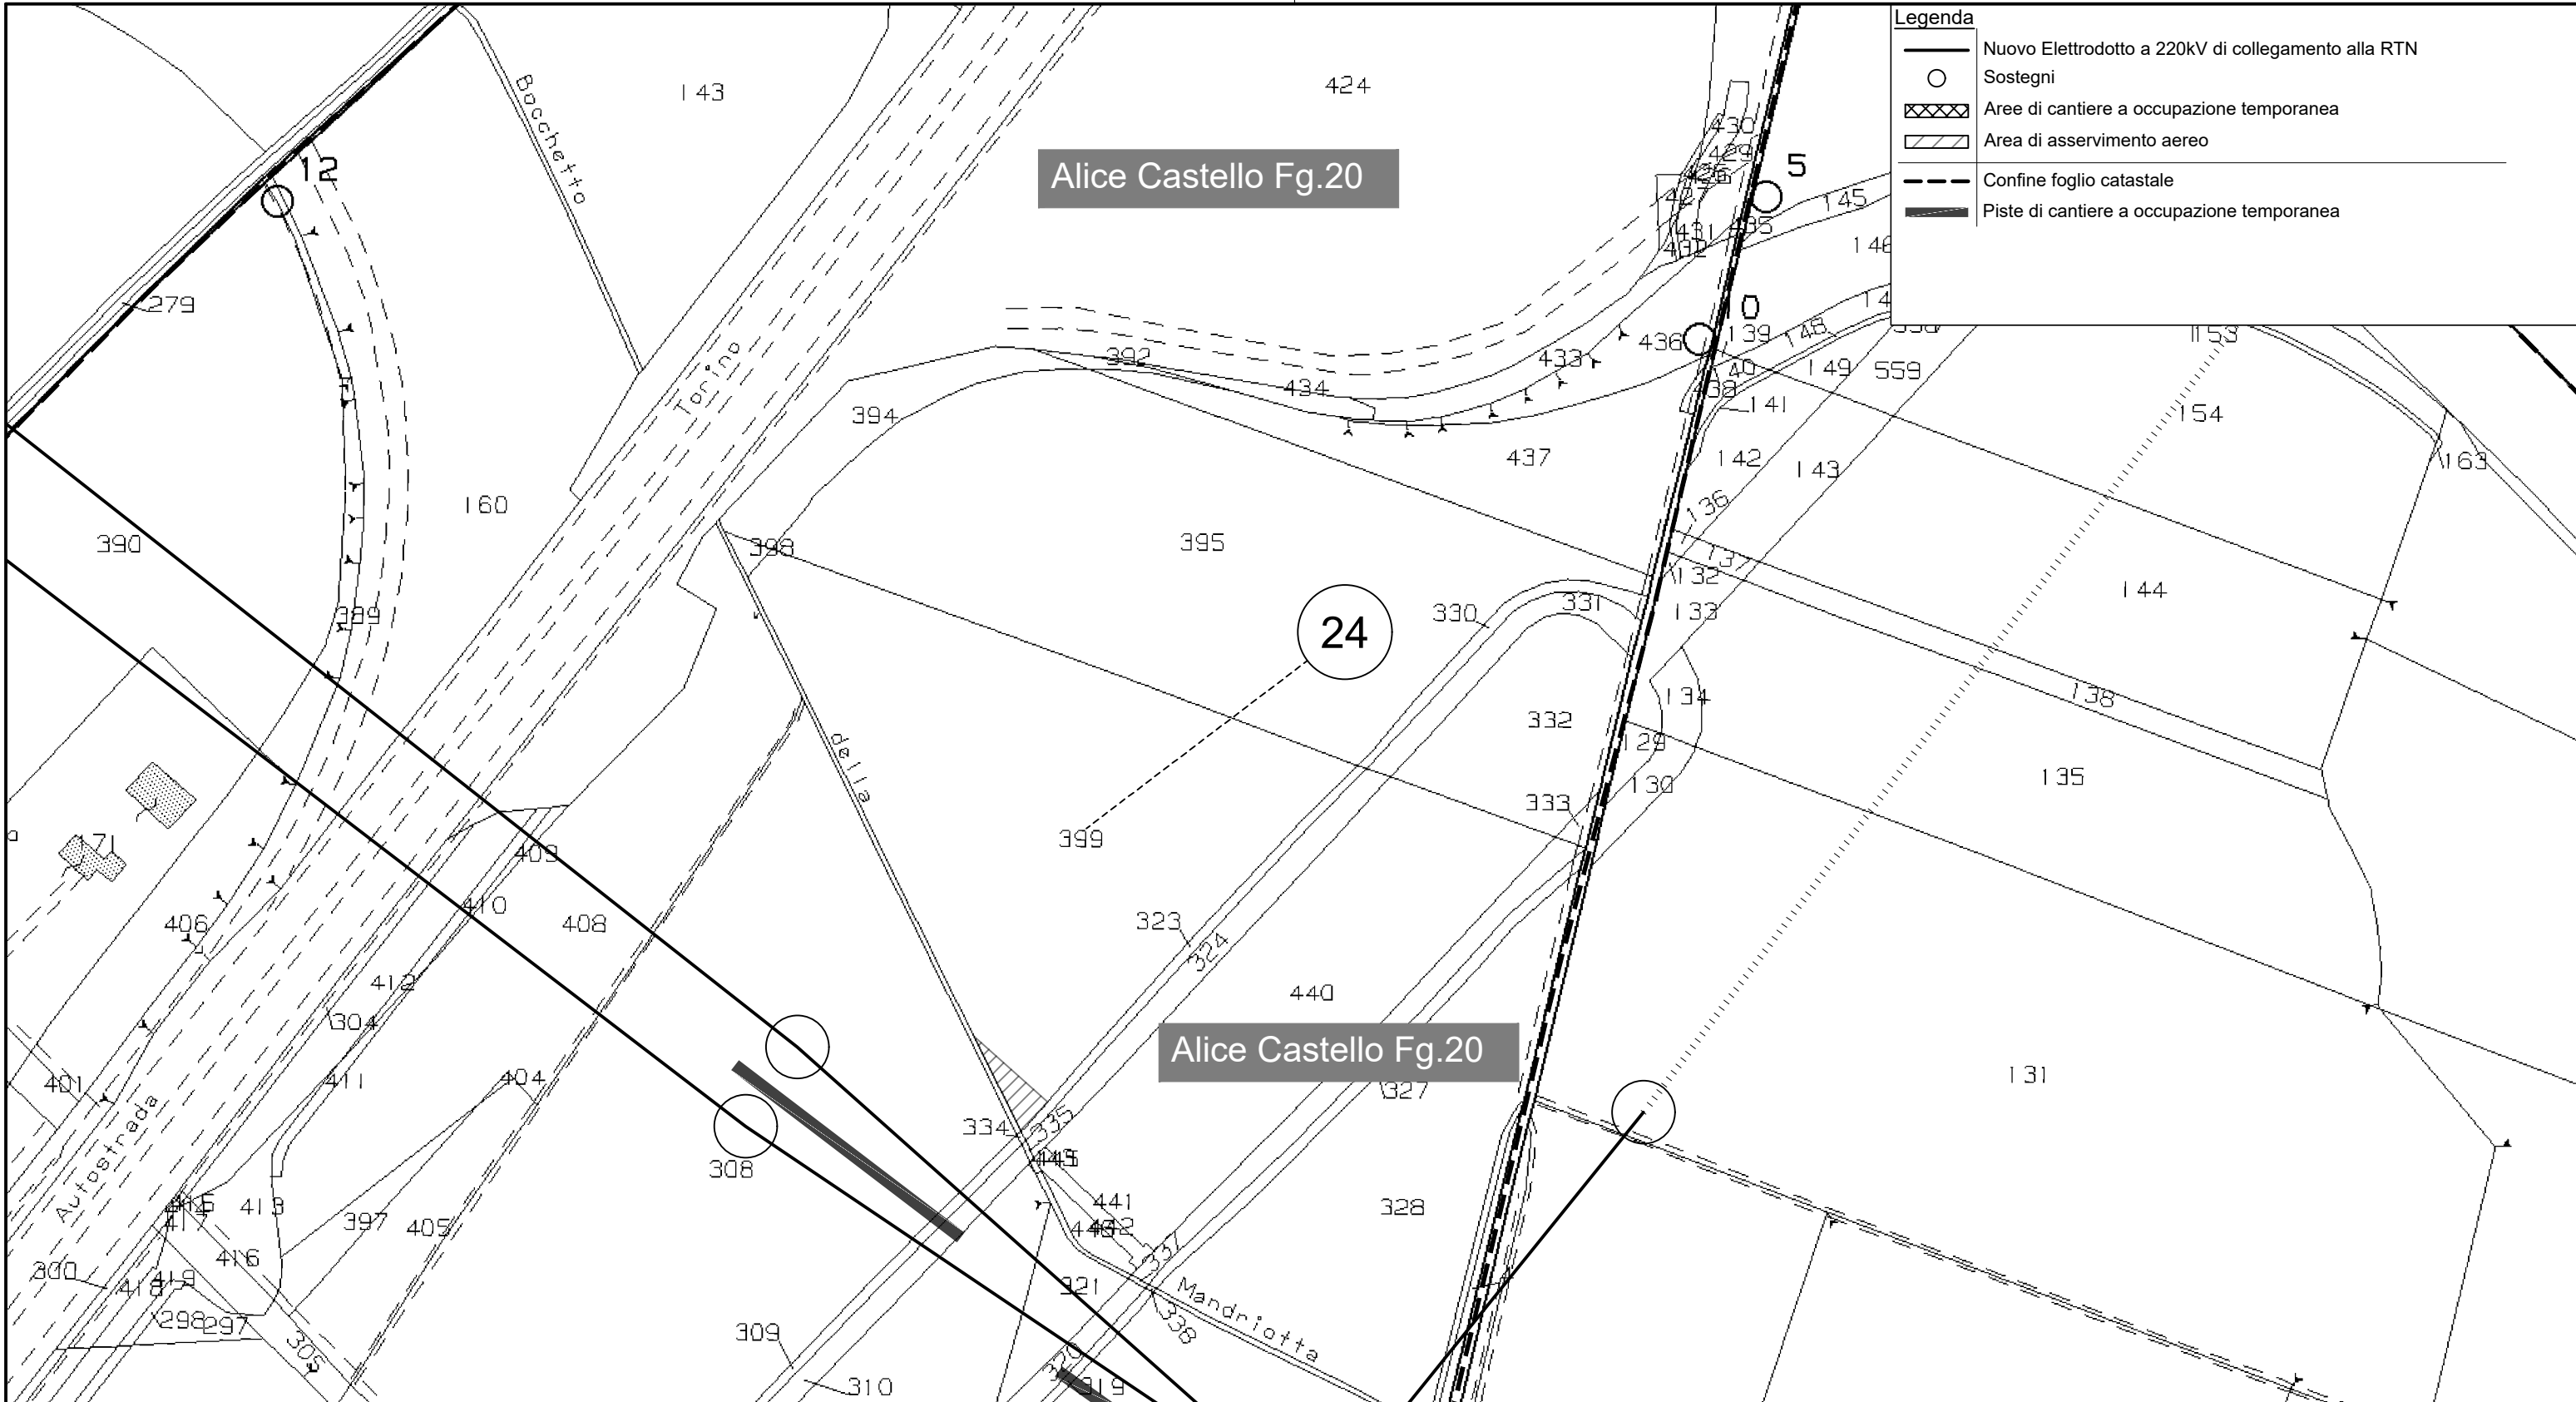


E' vietato consegnare a terzi o riprodurre questo documento, utilizzarne il contenuto o renderlo comunque noto a terzi senza autorizzazione. Ogni infrazione comporta il risarcimento dei danni subiti. Sono riservati tutti i diritti derivanti dalla concessione di brevetti per invenzioni, di modelli industriali di utilità e di disegni o modelli. The reproduction, distribution and utilization of this document as well the communication of its contents to others without express authorization is prohibited. Offenders will be held liable for the payment of damages. All rights reserved in the event of the grant of patent, utility model or design.



Numero documento interno CAVP09010000CDL0700101		Derivato da 082.18.04.T23					
		Titolo progetto Centrale per la produzione di energia elettrica tramite combustione di rifiuti speciali non pericolosi di Cavaglià (BI)		Numero tavola <h1>Tav 23</h1> <small>16 di 20</small>			
Redatto 		Titolo documento Planimetria Piano Particellare - Richiesta integrazione documentale quesito n.3 Provincia di Biella		Revisione <h1>Rev 00</h1>			
Verifica M. Antonelli		Approvazione C. Donati		Scala grafica -	Scala plottaggio 1:2.000	00 Febbraio 2023	Prima emissione
				Rev interna	Data	Descrizione revisione	3E Redazione

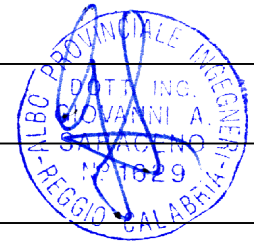


E' vietato consegnare a terzi o riprodurre questo documento, utilizzarne il contenuto o renderlo comunque noto a terzi senza autorizzazione. Ogni infrazione comporta il risarcimento dei danni subiti. Sono riservati tutti i diritti derivanti dalla concessione di brevetti per invenzioni, di modelli industriali di utilità e di disegni o modelli.
 The reproduction, distribution and utilization of this document as well the communication of its contents to others without express authorization is prohibited. Offenders will be held liable for the payment of damages. All rights reserved in the event of the grant of patent, utility model or design.

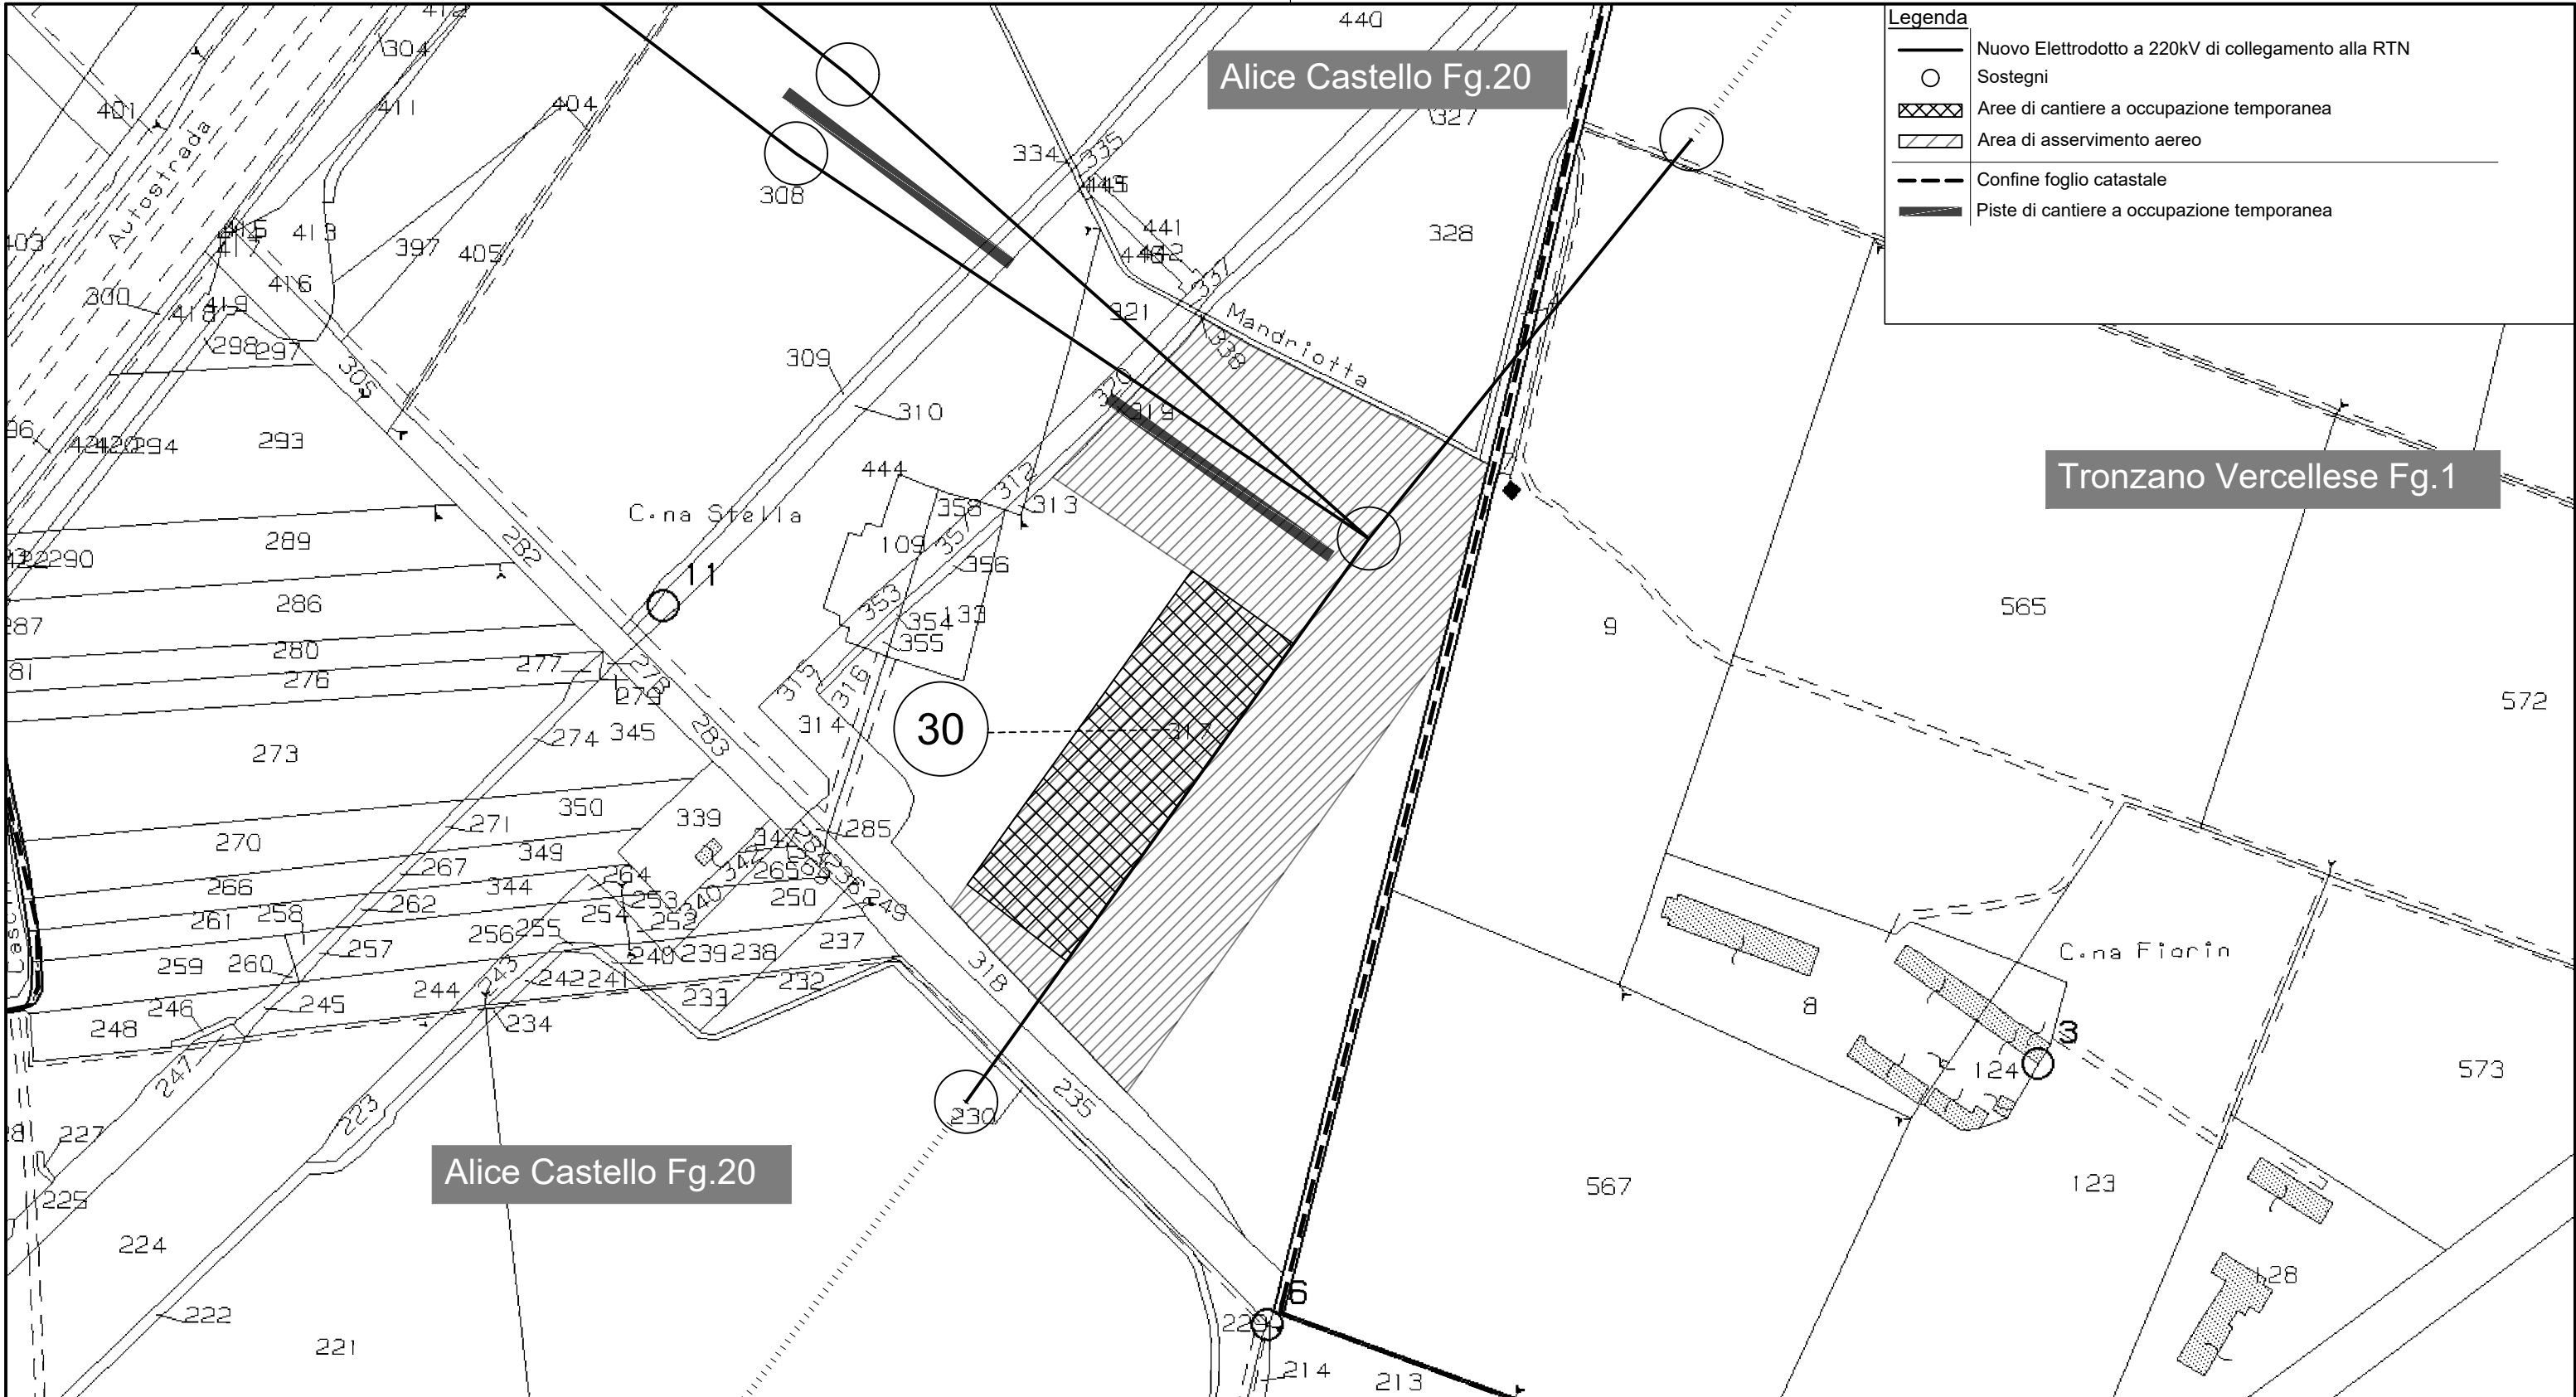


Legenda	
	Nuovo Elettrodotto a 220kV di collegamento alla RTN
	Sostegni
	Aree di cantiere a occupazione temporanea
	Area di asservimento aereo
	Confine foglio catastale
	Piste di cantiere a occupazione temporanea


Numero documento interno CAVP09010000CDL0700101		Derivato da 082.18.04.T23					
		Titolo progetto Centrale per la produzione di energia elettrica tramite combustione di rifiuti speciali non pericolosi di Cavaglià (BI)		Numero tavola Tav 23 17 di 20			
Redatto 		Titolo documento Planimetria Piano Particellare - Richiesta integrazione documentale quesito n.3 Provincia di Biella		Revisione Rev 00			
Verifica M. Antonelli		Approvazione C. Donati		Scala grafica -	Scala plottaggio 1:2.000	00 Febbraio 2023	Prima emissione
				Rev interna	Data	Descrizione revisione	3E Redazione

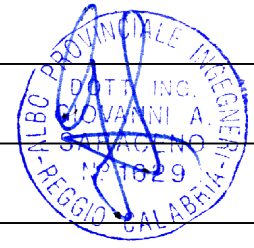


E' vietato consegnare a terzi o riprodurre questo documento, utilizzarne il contenuto o renderlo comunque noto a terzi senza autorizzazione. Ogni infrazione comporta il risarcimento dei danni subiti. Sono riservati tutti i diritti derivanti dalla concessione di brevetti per invenzioni, di modelli industriali di utilità e di disegni o modelli.
 The reproduction, distribution and utilization of this document as well the communication of its contents to others without express authorization is prohibited. Offenders will be held liable for the payment of damages. All rights reserved in the event of the grant of patent, utility model or design.

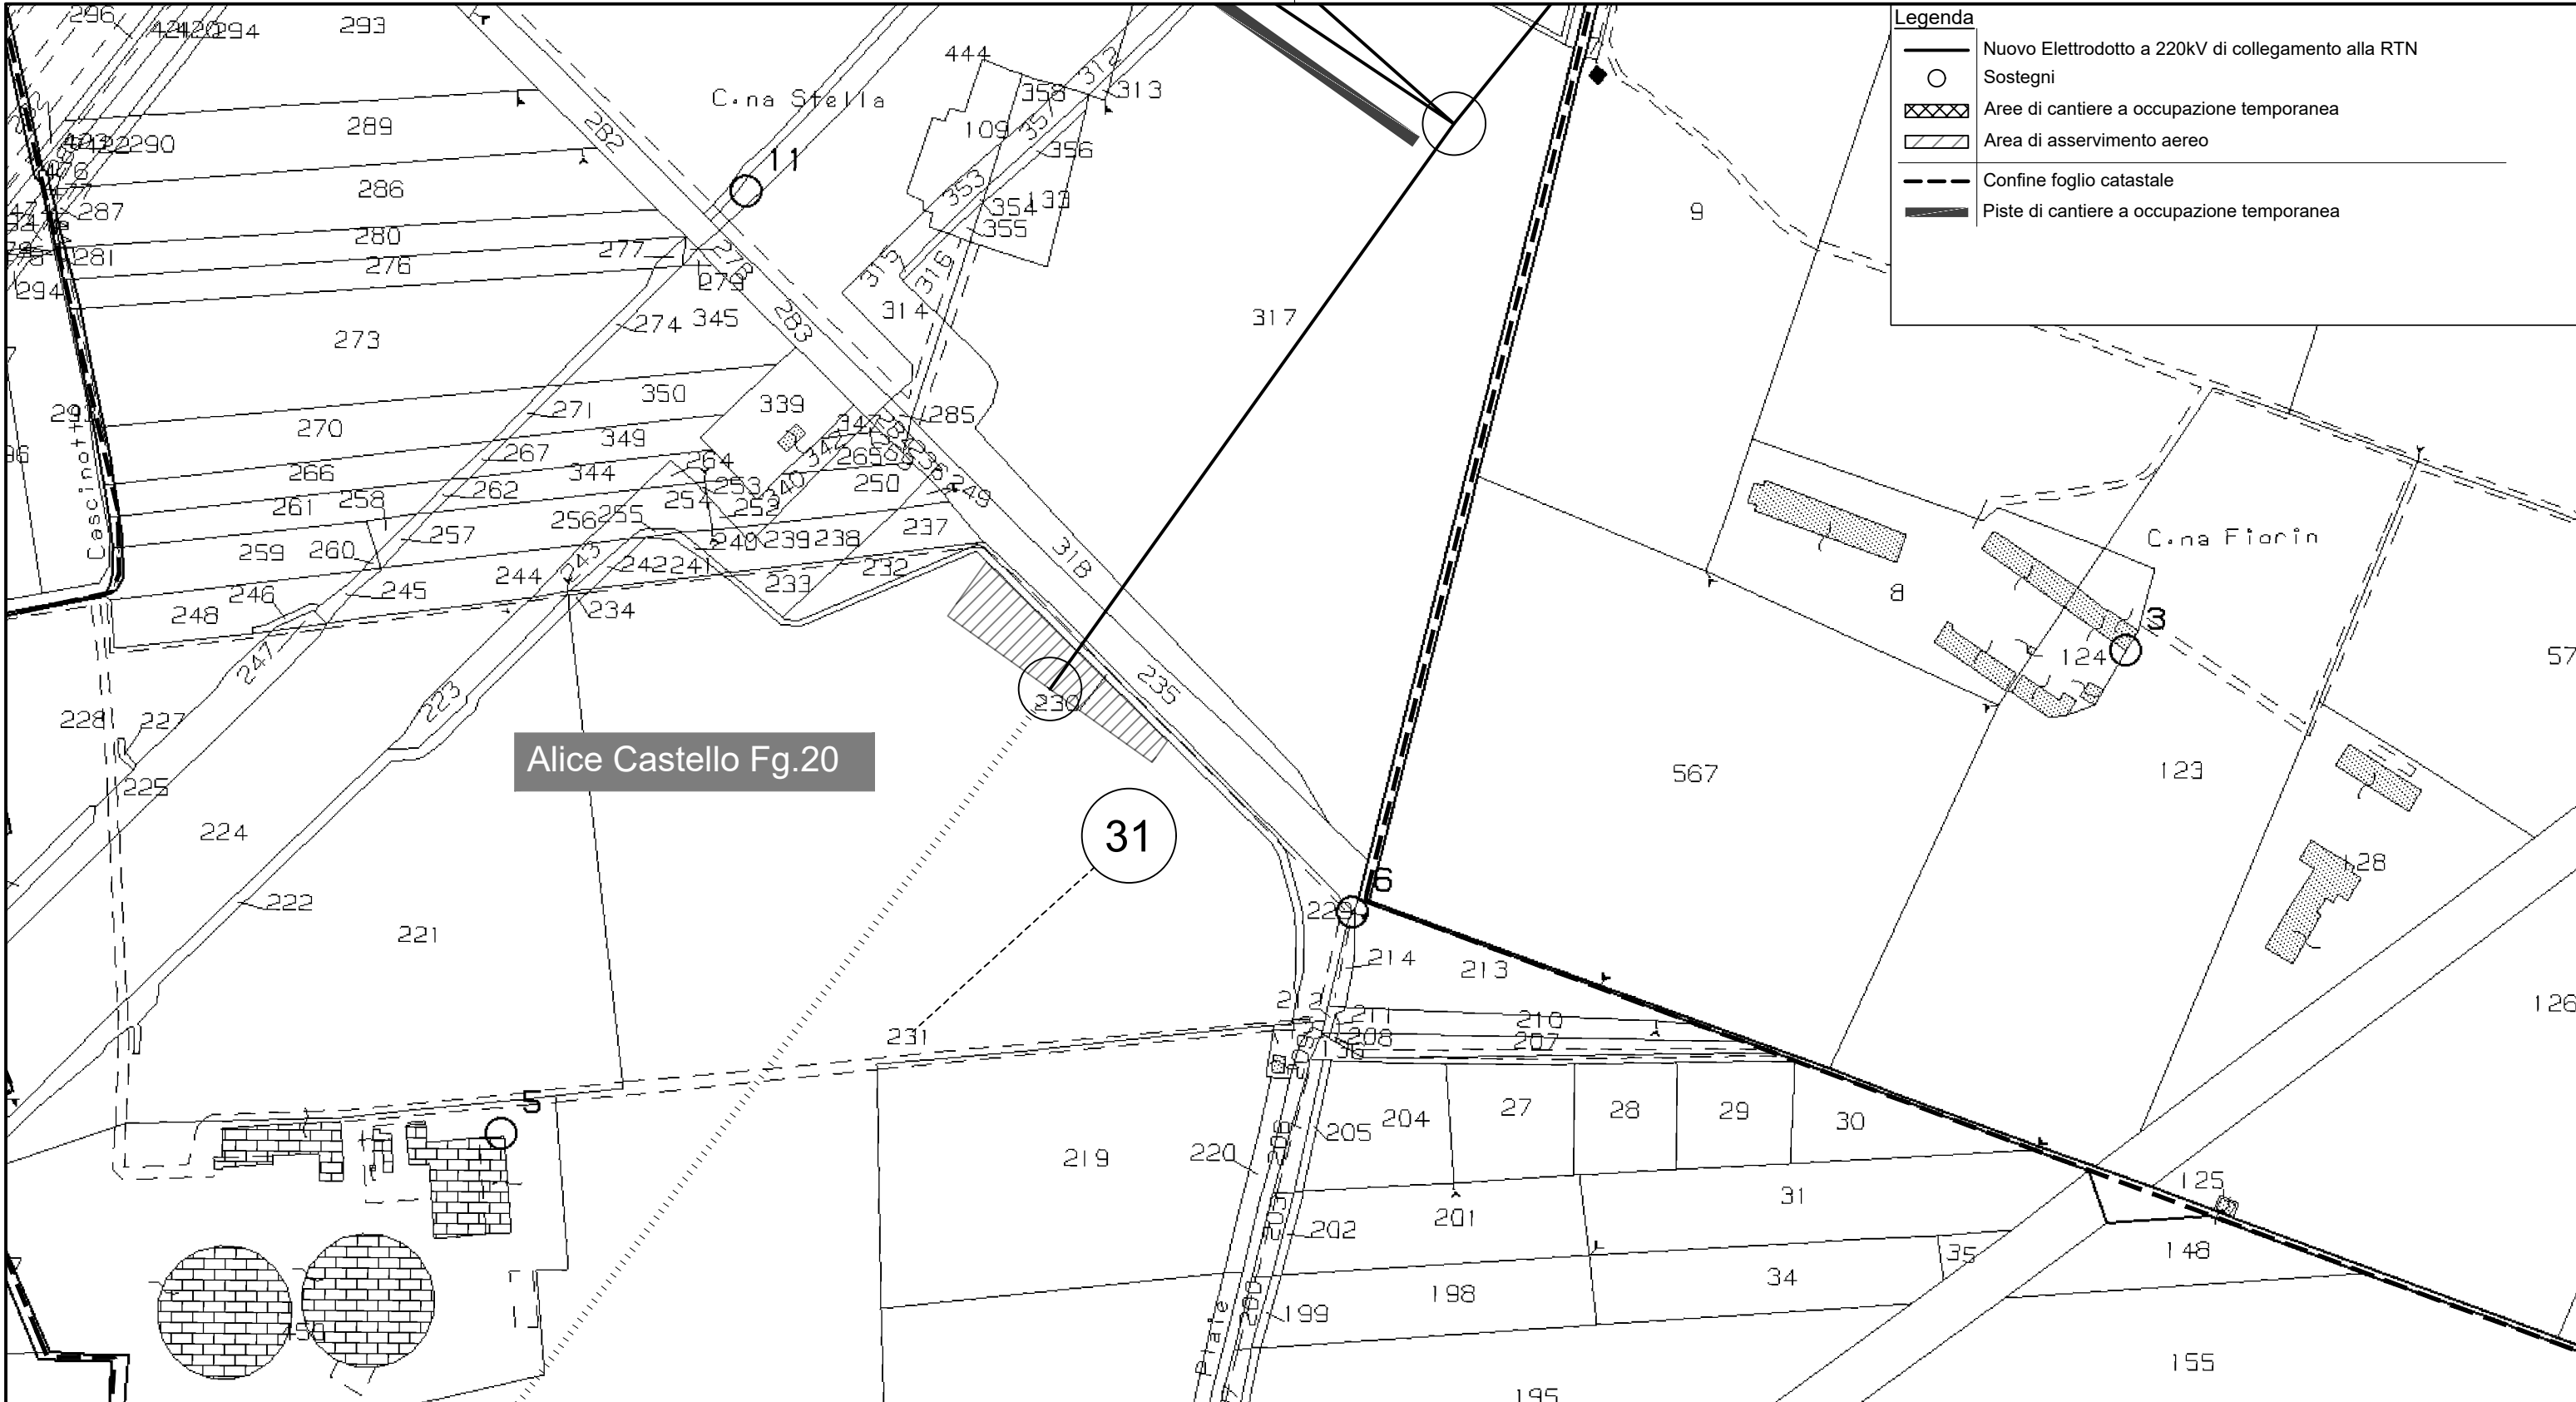

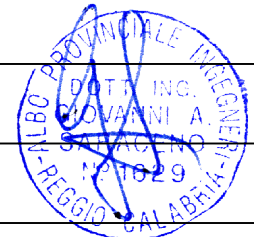


Numero documento interno CAVP09010000CDL0700101		Derivato da 082.18.04.T23					
		Titolo progetto Centrale per la produzione di energia elettrica tramite combustione di rifiuti speciali non pericolosi di Cavaglià (BI)		Numero tavola <h1>Tav 23</h1> 18 di 20			
Redatto 		Titolo documento Planimetria Piano Particellare - Richiesta integrazione documentale quesito n.3 Provincia di Biella		Revisione <h1>Rev 00</h1>			
Verifica M. Antonelli		Approvazione C. Donati		Scala grafica -	Scala plottaggio 1:2.000	00 Febbraio 2023	Prima emissione
				Rev interna	Data	Descrizione revisione	3E Redazione

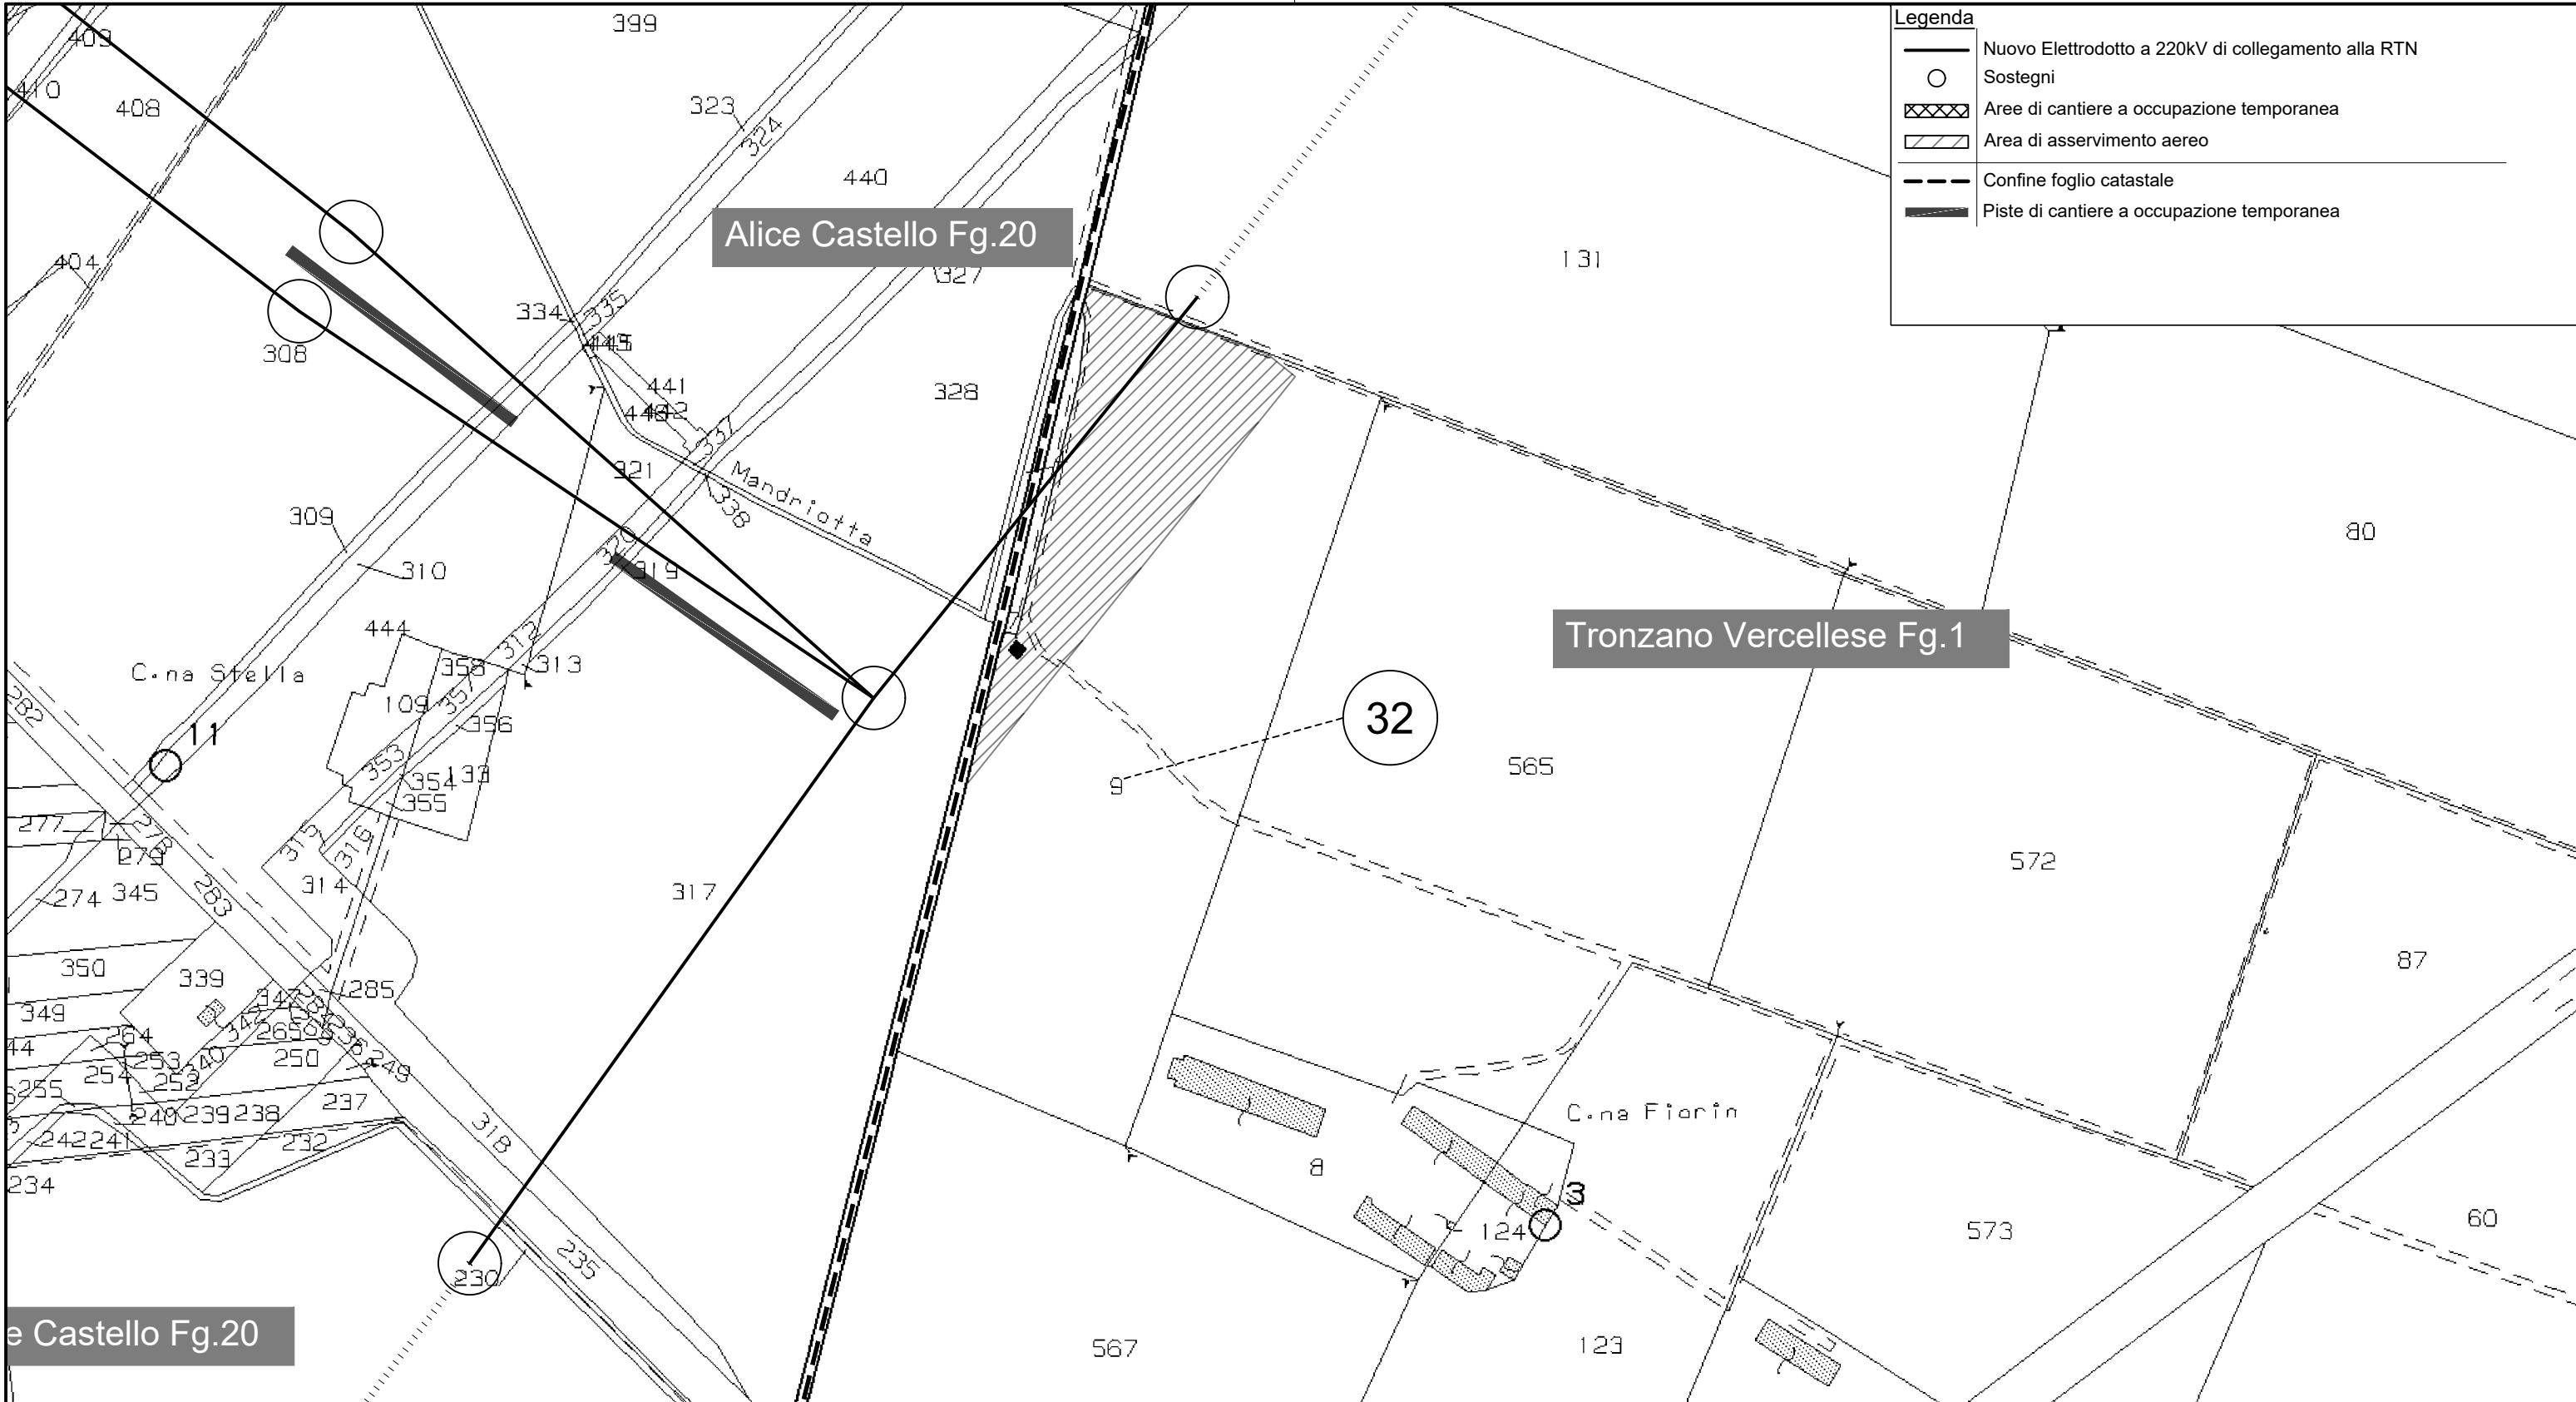


E' vietato consegnare a terzi o riprodurre questo documento, utilizzarne il contenuto o renderlo comunque noto a terzi senza autorizzazione. Ogni infrazione comporta il risarcimento dei danni subiti. Sono riservati tutti i diritti derivanti dalla concessione di brevetti per invenzioni, di modelli industriali di utilità e di disegni o modelli.
 The reproduction, distribution and utilization of this document as well the communication of its contents to others without express authorization is prohibited. Offenders will be held liable for the payment of damages. All rights reserved in the event of the grant of patent, utility model or design.



Numero documento interno CAVP09010000CDL0700101		Derivato da 082.18.04.T23					
		Titolo progetto Centrale per la produzione di energia elettrica tramite combustione di rifiuti speciali non pericolosi di Cavaglià (BI)		Numero tavola <h1>Tav 23</h1> <small>19 di 20</small>			
Redatto 		Titolo documento Planimetria Piano Particellare - Richiesta integrazione documentale quesito n.3 Provincia di Biella		Revisione <h1>Rev 00</h1>			
Verifica M. Antonelli		Approvazione C. Donati		Scala grafica -	Scala plottaggio 1:2.000	00 <small>Rev interna</small>	Febbraio 2023 <small>Data</small>
						Prima emissione <small>Descrizione revisione</small>	3E <small>Redazione</small>

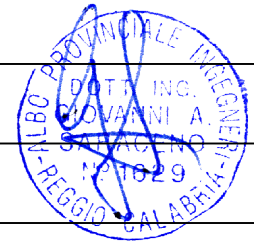


E' vietato consegnare a terzi o riprodurre questo documento, utilizzarne il contenuto o renderlo comunque noto a terzi senza autorizzazione. Ogni infrazione comporta il risarcimento dei danni subiti. Sono riservati tutti i diritti derivanti dalla concessione di brevetti per invenzioni, di modelli industriali di utilità e di disegni o modelli.
 The reproduction, distribution and utilization of this document as well the communication of its contents to others without express authorization is prohibited. Offenders will be held liable for the payment of damages. All rights reserved in the event of the grant of patent, utility model or design.

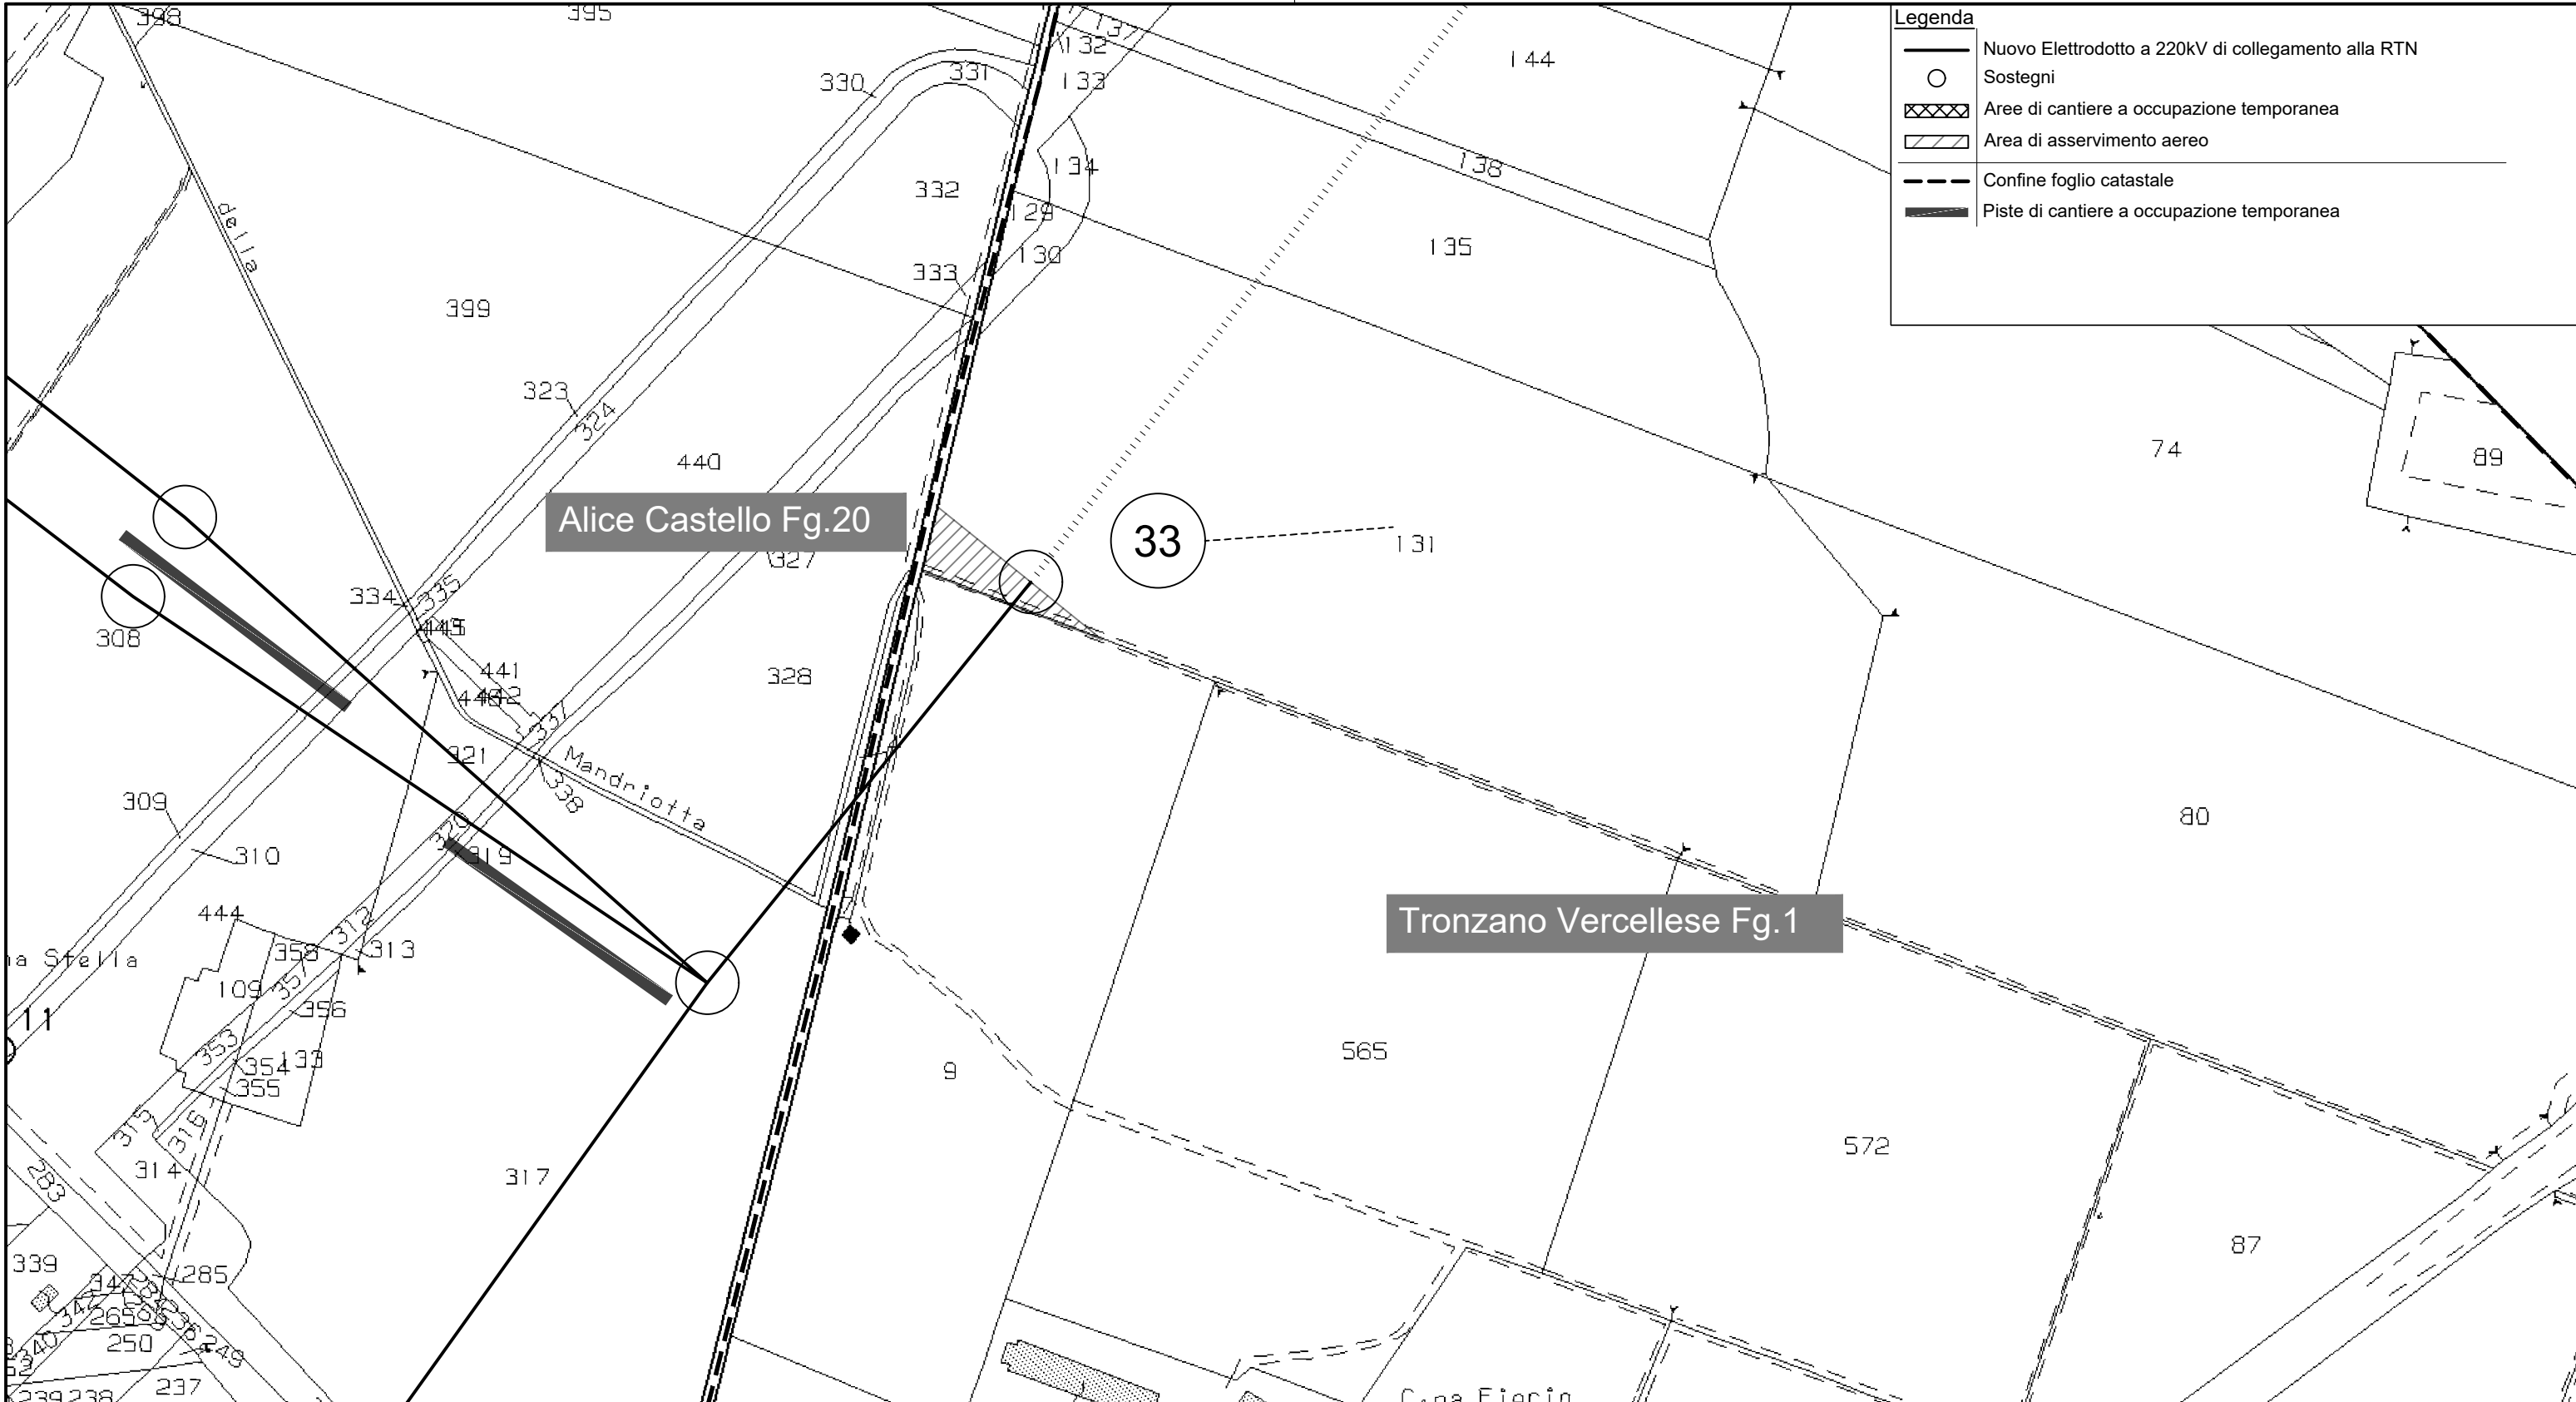

Legenda	
	Nuovo Elettrodotto a 220kV di collegamento alla RTN
	Sostegni
	Aree di cantiere a occupazione temporanea
	Area di asservimento aereo
	Confine foglio catastale
	Piste di cantiere a occupazione temporanea

Numero documento interno	Derivato da				
CAVP09010000CDL0700101	082.18.04.T23				

	Titolo progetto Centrale per la produzione di energia elettrica tramite combustione di rifiuti speciali non pericolosi di Cavaglià (BI)		Numero tavola <h1>Tav 23</h1> <small>20 di 20</small>				
	Titolo documento Planimetria Piano Particellare - Richiesta integrazione documentale quesito n.3 Provincia di Biella		Revisione <h1>Rev 00</h1>				
	Verifica	Approvazione	Scala grafica	Scala plottaggio	00	Febbraio 2023	Prima emissione
	M.Antonelli	C. Donati	-	1:2.000	Rev interna	Data	Descrizione revisione
							3E
							Redazione

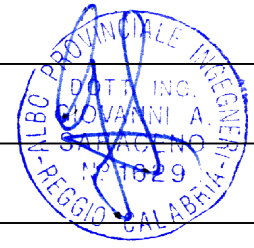

E' vietato consegnare a terzi o riprodurre questo documento, utilizzarne il contenuto o renderlo comunque noto a terzi senza autorizzazione. Ogni infrazione comporta il risarcimento dei danni subiti. Sono riservati tutti i diritti derivanti dalla concessione di brevetti per invenzioni, di modelli industriali di utilità e di disegni o modelli.
 The reproduction, distribution and utilization of this document as well the communication of its contents to others without express authorization is prohibited. Offenders will be held liable for the payment of damages. All rights reserved in the event of the grant of patent, utility model or design.